



Kanton Zürich
Baudirektion
Amt für Abfall, Wasser,
Energie und Luft

Gemeinde Schlatt

Gewässerraumfestlegung nach Art. 41a GSchV
und § 15 HWSchV

1 : 1'000 - Plan Nr. 1

Bähtalbach [1.0]: Abschnitte "Btb. Schwimmbad" /
"Btb. Kernzone"

Unterschletterbach [1.3]: Abschnitte "Usb. Friedhof" /
"Usb. Kernzone" / "Usb. ARA" / "Usb. Wald"

Strickbach [1.4]: Abschnitt "Strickbach"

Herstelbach [1.6]: Abschnitt "Herstelbach"

Festsetzungen

Gewässerraum

Hinweise

- Gewässerraum gemäss Art. 41a GSchV
- eingedolt mit Staatsparzelle
- eingedolt ohne Staatsparzelle
- offen mit Staatsparzelle
- offen ohne Staatsparzelle
- Bachname und Nummer

- Kernzone
- Übrige Bauzonen
- Freihalte- und Erholungszonen
- Gebäude mit Denkmalschutz

Von der Baudirektion festgesetzt am:


Für die Baudirektion:

BDV-Nr.:

INGESA AG
INGENIEURE. FORMEN. LEBENSRAUM.
Landstrasse 51 | 8450 Andelfingen
052 305 22 55 | andelfingen@ingesa.ch

Datum: 20. Dezember 2021

Datenherkunft: Amtliche Vermessung, Ingesa AG, Andelfingen
Dokument: 421_125_0010_gewaesserraum_schlatt.gws

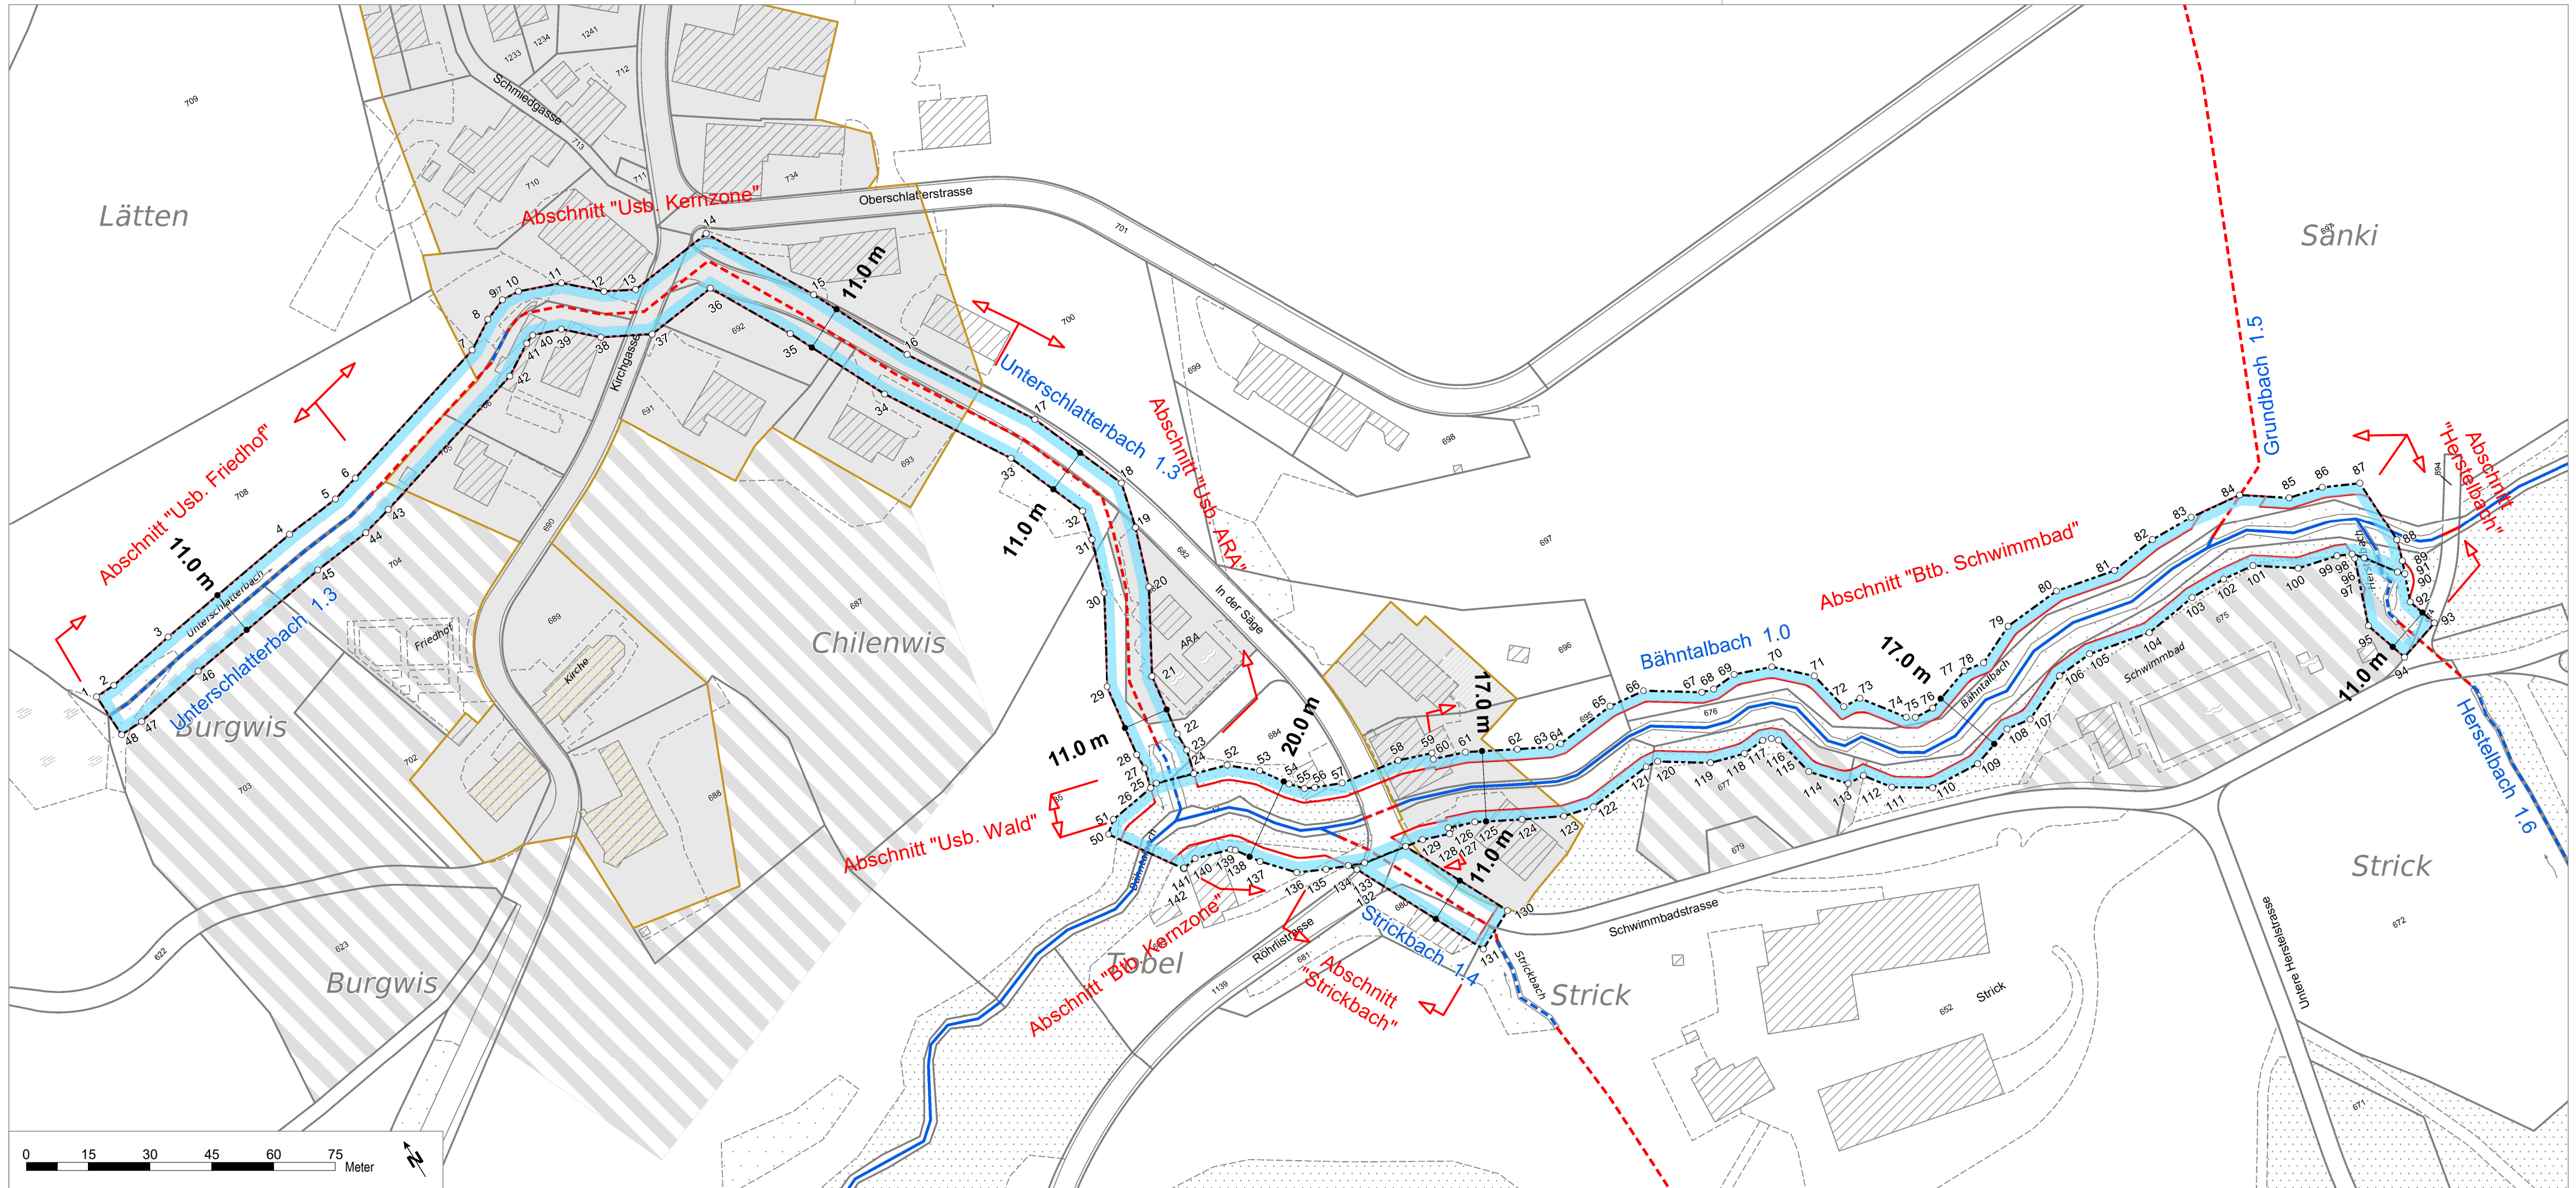

Koordinatenverzeichnis

Nr	E-Koordinate	N-Koordinate				
1	2704497.134	1258434.379	57	2704746.232	1258263.123	112 2704855.896 1258200.428
2	2704502.132	1258434.636	58	2704760.680	1258260.900	113 2704851.731 1258200.653
3	2704519.408	1258438.033	59	2704768.622	1258258.276	114 2704844.992 1258207.978
4	2704557.342	1258444.511	60	2704768.151	1258258.852	115 2704842.571 1258218.269
5	2704571.222	1258446.269	61	2704775.705	1258254.356	116 2704841.271 1258219.460
6	2704577.968	1258448.185	62	2704786.901	1258248.560	117 2704839.245 1258220.167
7	2704618.082	1258460.509	63	2704794.102	1258245.015	118 2704833.777 1258219.692
8	2704625.130	1258464.969	64	2704796.617	1258244.435	119 2704825.578 1258221.927
9	2704630.565	1258467.273	65	2704811.531	1258246.132	120 2704814.757 1258228.704
10	2704634.963	1258467.035	66	2704820.441	1258245.204	121 2704811.613 1258229.032
11	2704644.960	1258463.533	67	2704832.472	1258237.667	122 2704795.639 1258227.213
12	2704652.759	1258456.500	68	2704835.323	1258236.890	123 2704788.360 1258228.893
13	2704659.611	1258453.023	69	2704841.405	1258237.419	124 2704779.239 1258233.384
14	2704681.340	1258455.974	70	2704850.177	1258234.358	125 2704769.089 1258238.638
15	2704696.213	1258429.995	71	2704857.919	1258227.263	126 2704762.818 1258240.710
16	2704708.312	1258406.051	72	2704860.283	1258217.216	127 2704762.348 1258239.286
17	2704726.938	1258376.824	73	2704864.682	1258216.978	128 2704755.990 1258241.386
18	2704737.159	1258352.904	74	2704871.992	1258207.337	129 2704751.666 1258242.051
19	2704734.597	1258341.784	75	2704873.898	1258206.174	130 2704765.000 1258216.132
20	2704730.076	1258327.751	76	2704878.620	1258205.966	131 2704755.218 1258211.100
21	2704719.721	1258308.735	77	2704889.802	1258209.867	132 2704738.668 1258243.271
22	2704717.891	1258293.601	78	2704894.835	1258209.180	133 2704741.056 1258243.683
23	2704717.890	1258289.070	79	2704904.440	1258213.755	134 2704737.356 1258245.112
24	2704716.471	1258283.299	80	2704918.836	1258215.148	135 2704732.231 1258247.084
25	2704707.468	1258285.919	81	2704933.428	1258212.303	136 2704725.748 1258250.026
26	2704705.714	1258285.622	82	2704945.185	1258214.066	137 2704719.460 1258256.818
27	2704706.890	1258290.402	83	2704956.157	1258212.007	138 2704715.677 1258262.214
28	2704706.900	1258294.263	84	2704968.993	1258212.668	139 2704714.800 1258262.955
29	2704709.052	1258312.147	85	2704978.971	1258205.973	140 2704706.286 1258265.433
30	2704719.923	1258332.106	86	2704987.176	1258204.124	141 2704702.816 1258264.845
31	2704723.983	1258344.710	87	2704995.536	1258200.353	142 2704702.634 1258264.690
32	2704725.634	1258351.880	88	2704996.214	1258183.907	
33	2704717.179	1258371.669	89	2704994.758	1258178.823	
34	2704698.741	1258400.601	90	2704993.683	1258175.823	
35	2704686.524	1258424.779	91	2704992.377	1258177.076	
36	2704675.477	1258444.339	92	2704991.339	1258169.286	
37	2704657.693	1258441.660	93	2704993.786	1258161.947	
38	2704646.478	1258447.352	94	2704983.350	1258158.468	
39	2704639.236	1258453.882	95	2704979.686	1258169.464	
40	2704632.513	1258456.151	96	2704985.150	1258185.227	
41	2704630.251	1258455.192	97	2704987.147	1258184.137	
42	2704622.720	1258450.426	98	2704985.102	1258186.410	
43	2704580.974	1258437.603	99	2704981.758	1258187.918	
44	2704573.428	1258435.461	100	2704972.135	1258190.087	
45	2704558.842	1258433.613	101	2704963.029	1258196.198	
46	2704521.464	1258427.226	102	2704955.227	1258197.011	
47	2704503.483	1258423.690	103	2704946.407	1258197.060	
48	2704497.699	1258423.393	104	2704933.052	1258195.057	
49	2704691.177	1258281.196	105	2704918.012	1258197.988	
50	2704694.070	1258283.647	106	2704909.052	1258197.121	
51	2704724.470	1258280.971	107	2704897.563	1258191.650	
52	2704730.567	1258275.814	108	2704891.548	1258192.471	
53	2704735.058	1258269.410	109	2704881.134	1258188.838	
54	2704737.684	1258266.572	110	2704868.780	1258189.384	
55	2704739.965	1258265.538	111	2704860.390	1258194.501	