



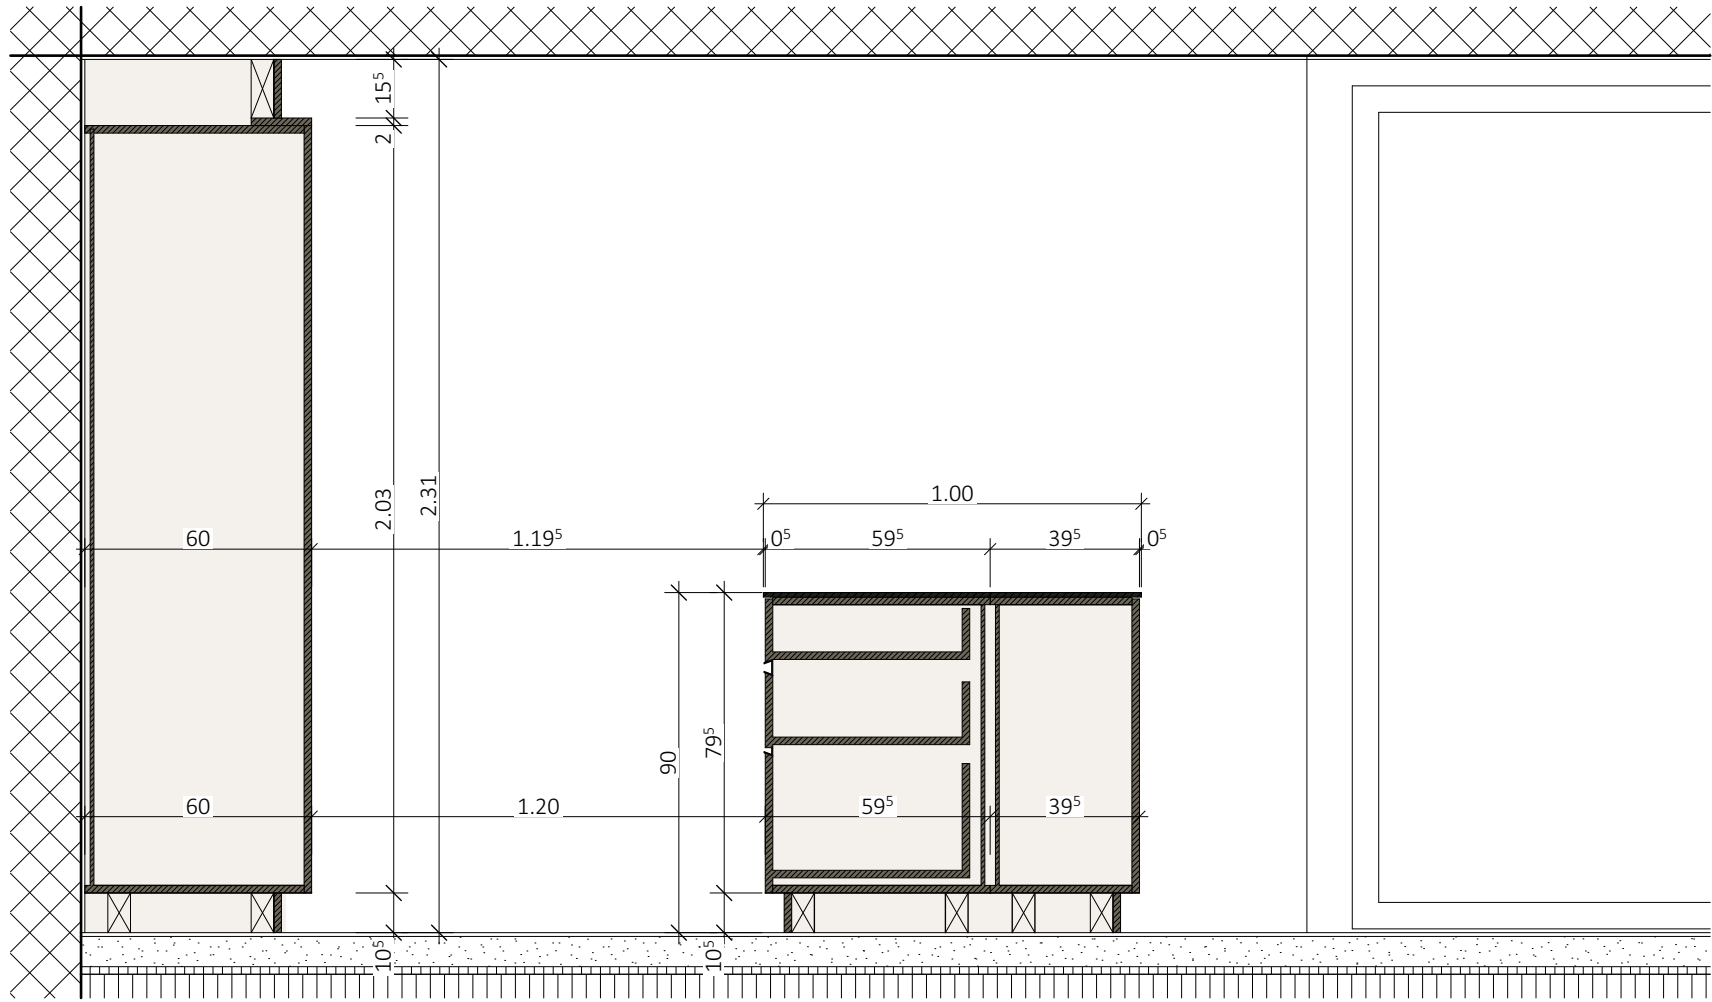


ANSICHT 1

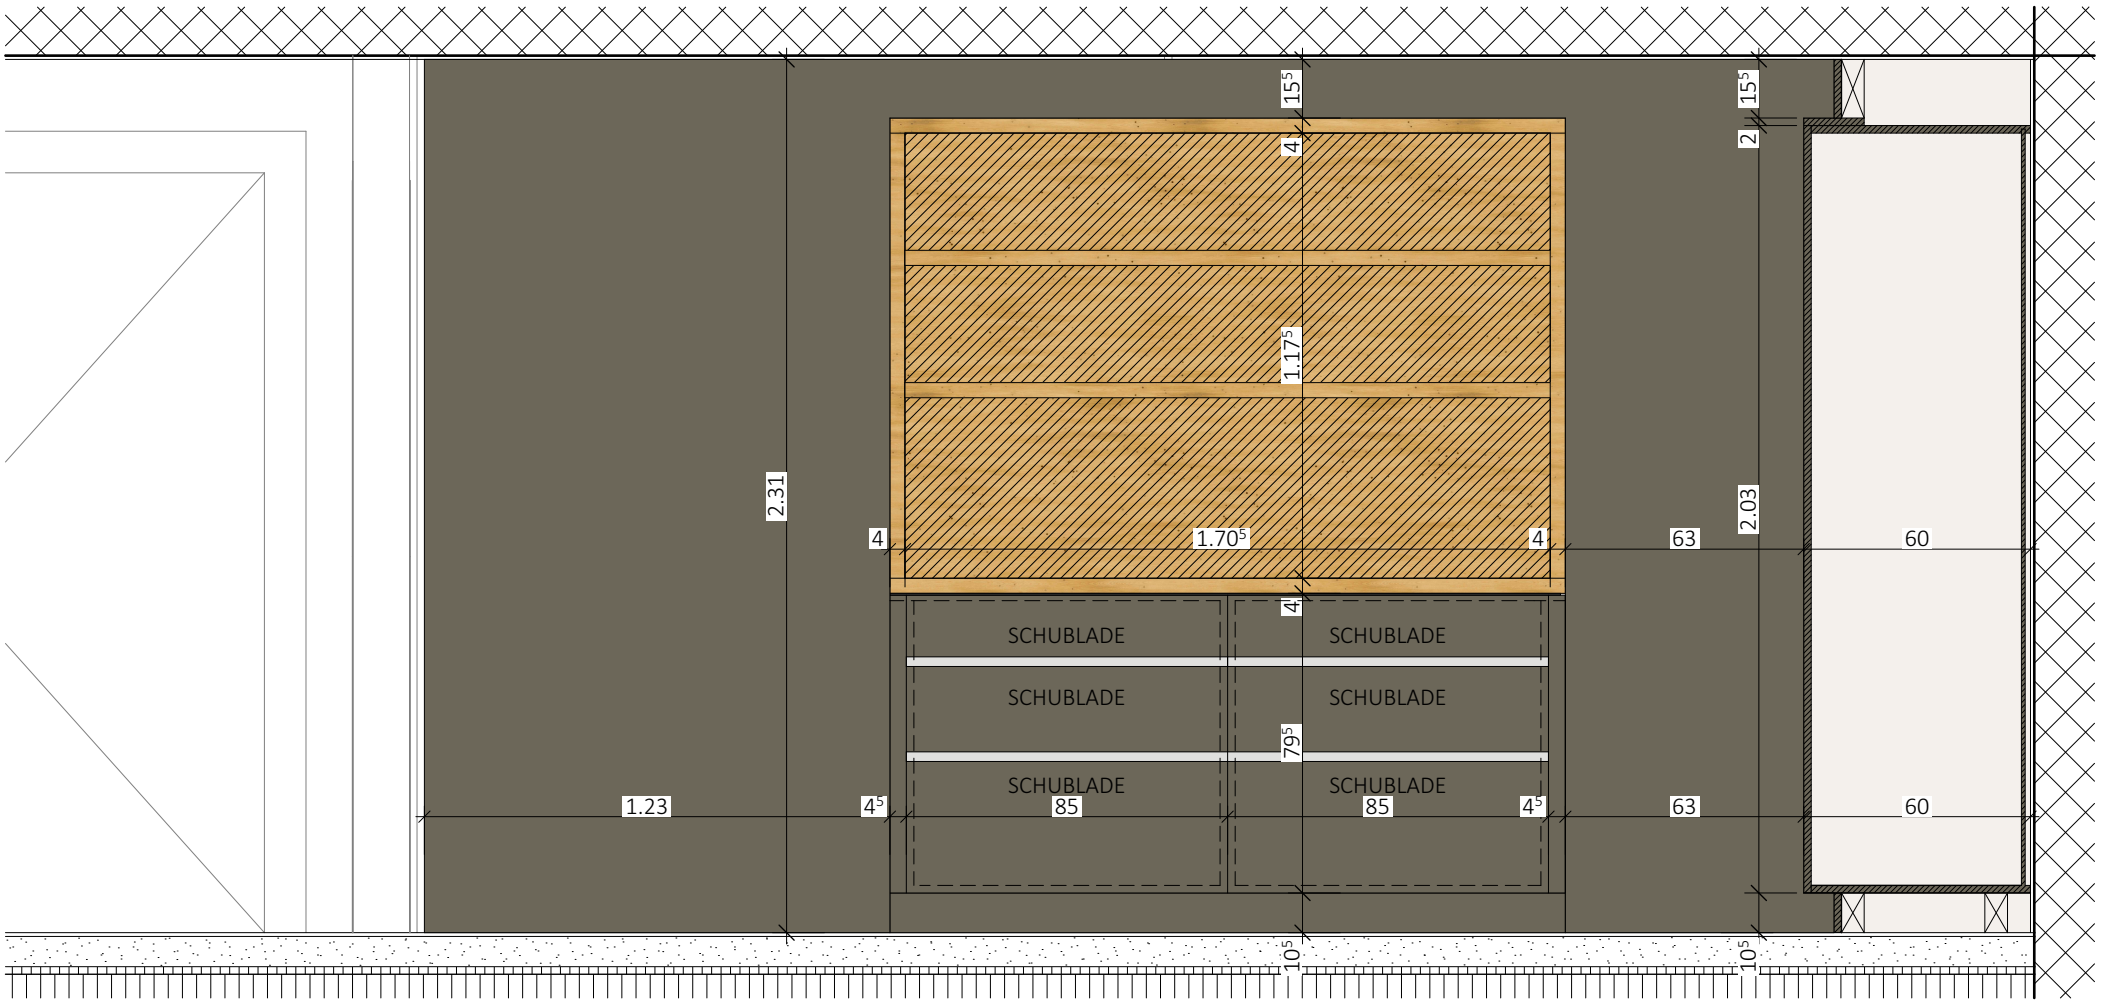


ANSICHT 4


Farbe und Ausstattung können abweichen

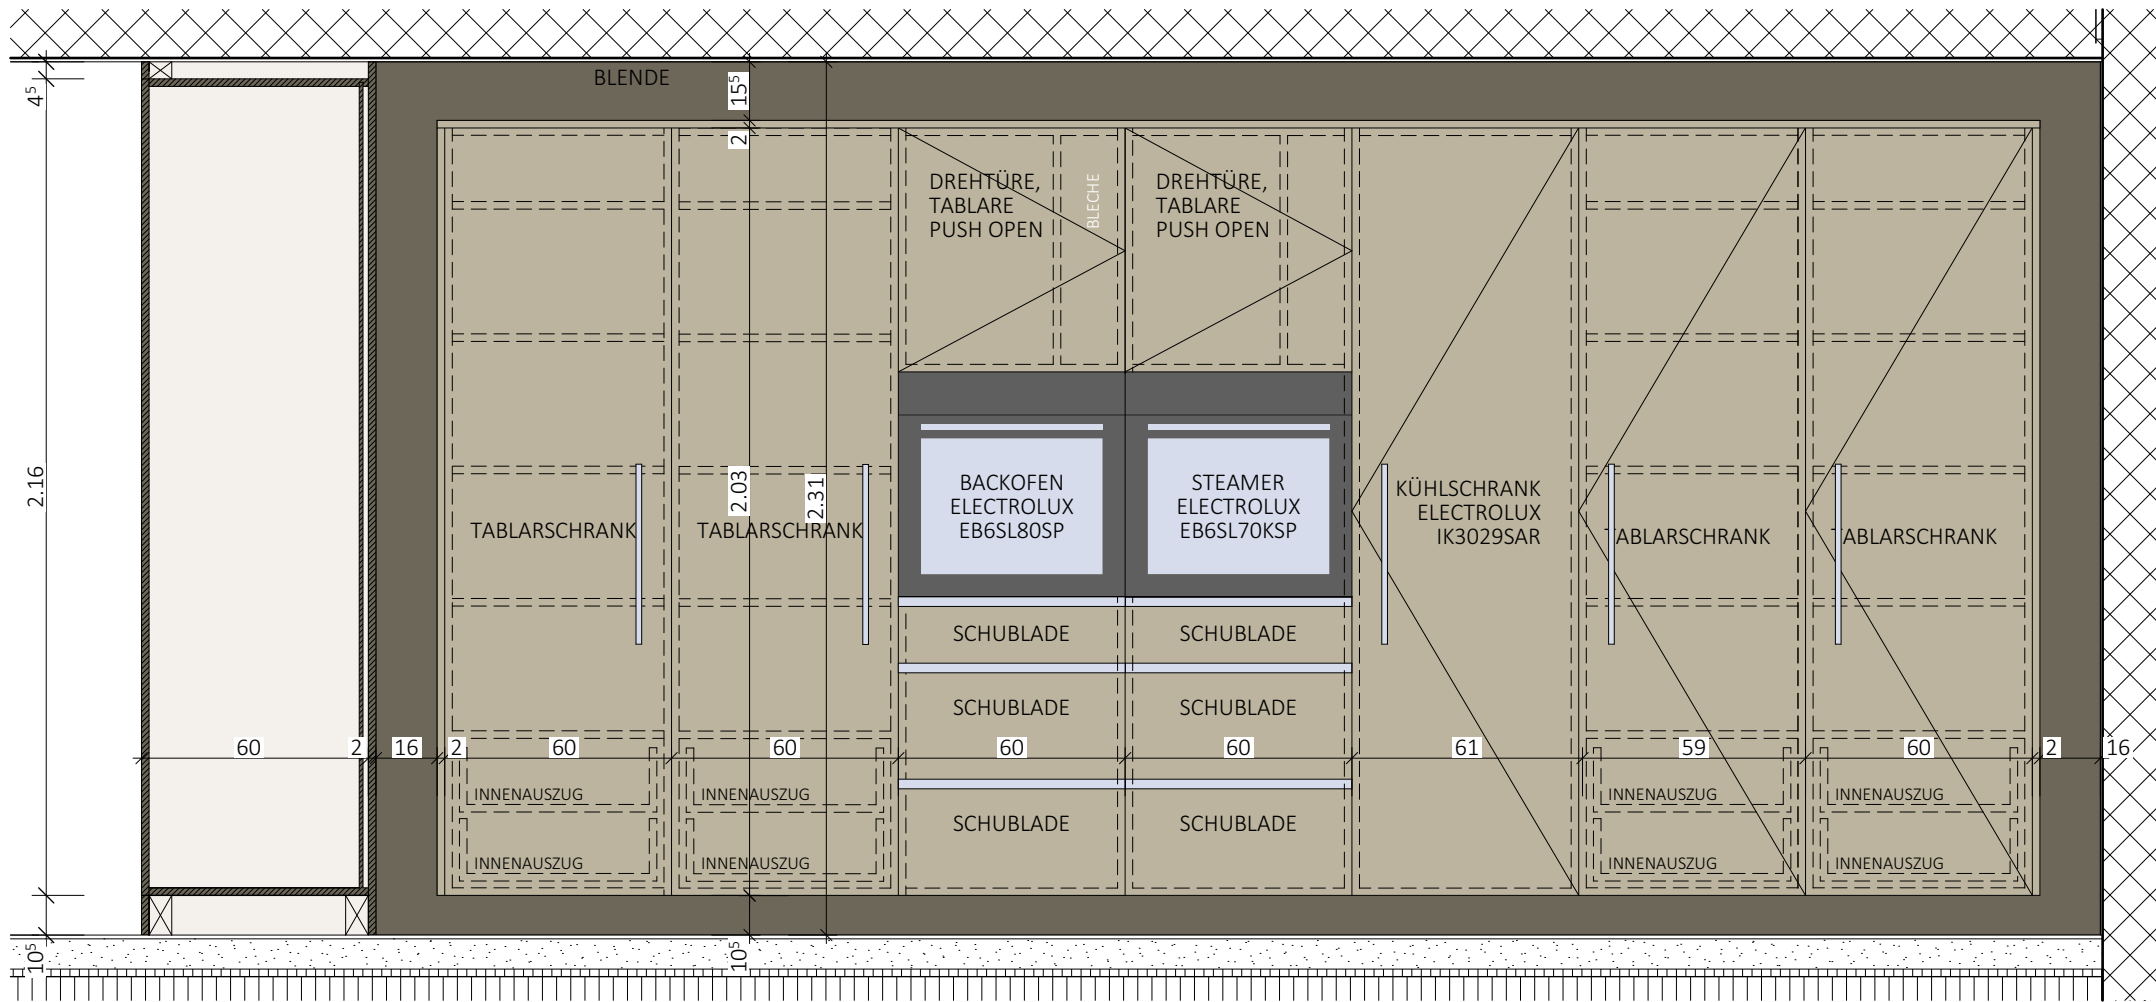

ANSICHT 3

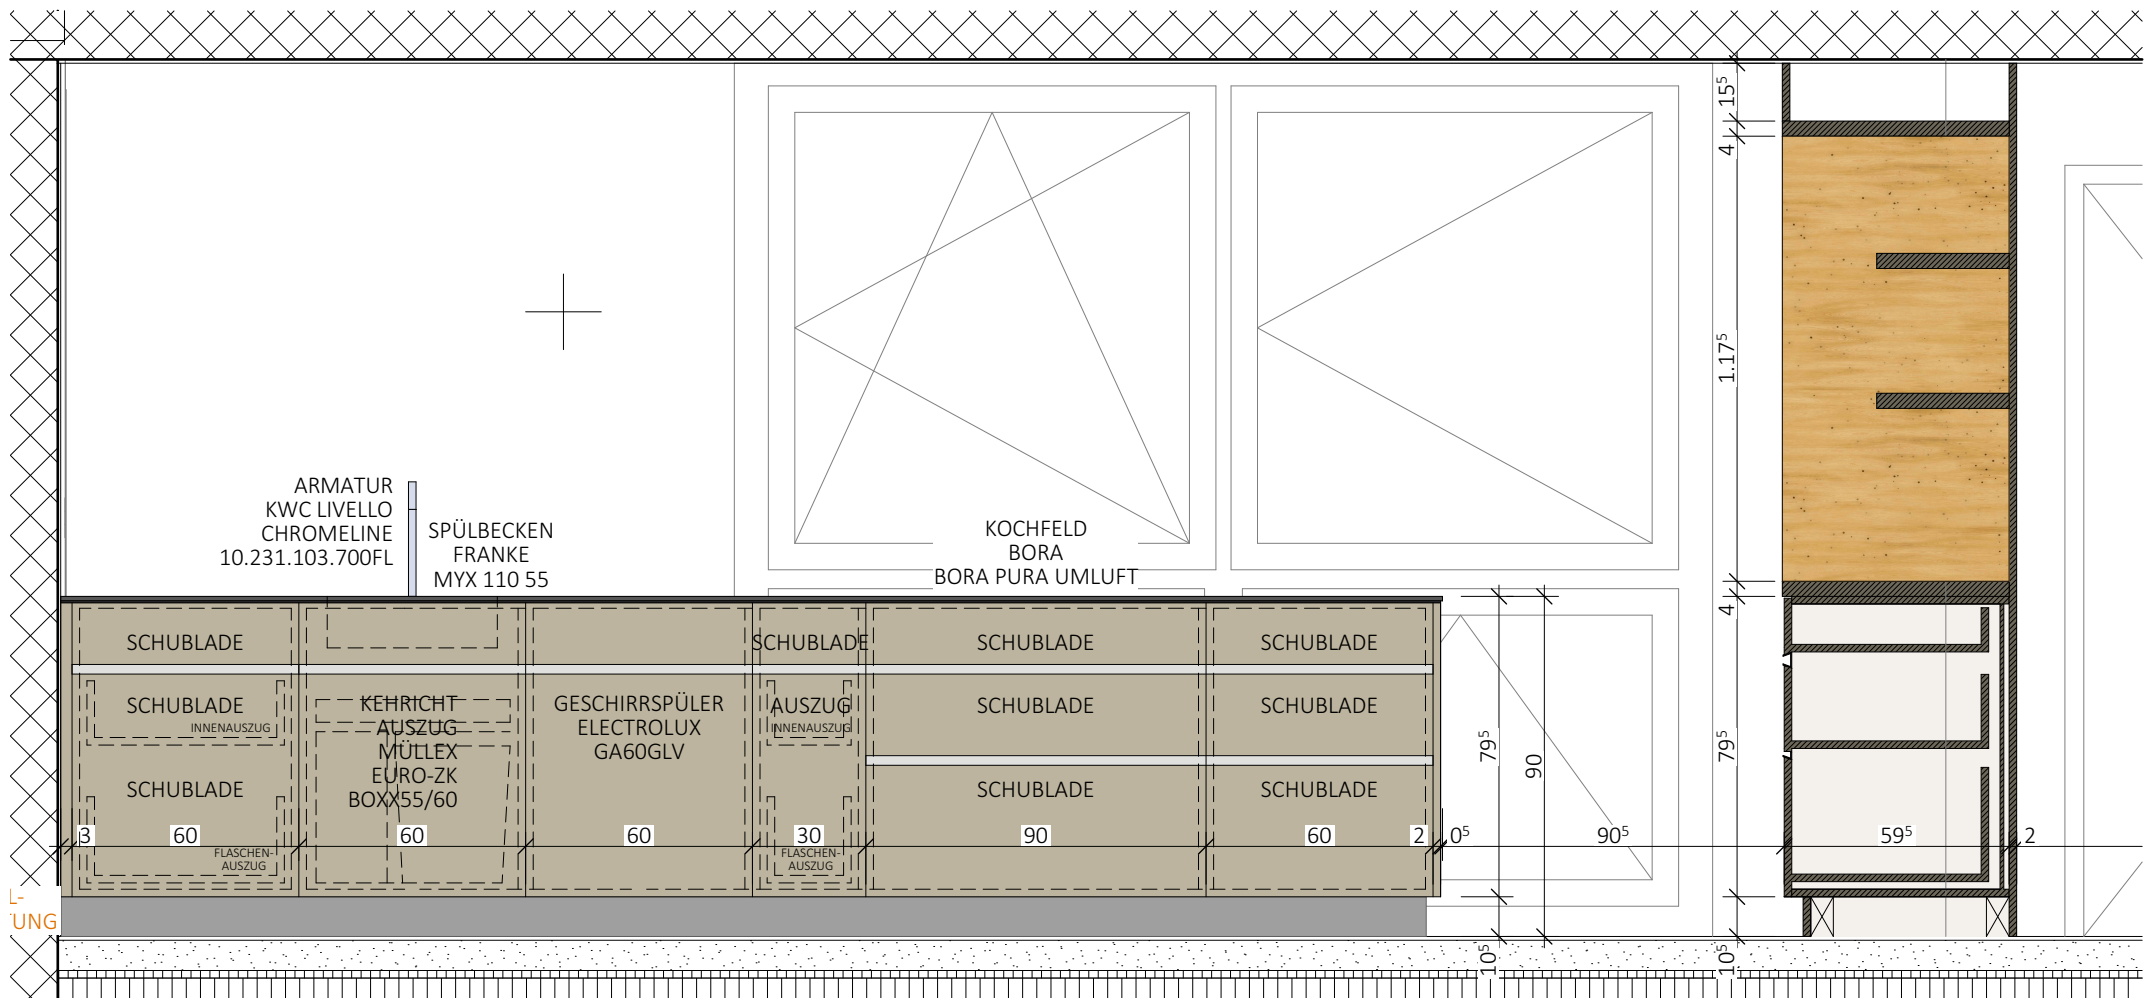

ANSICHT 2

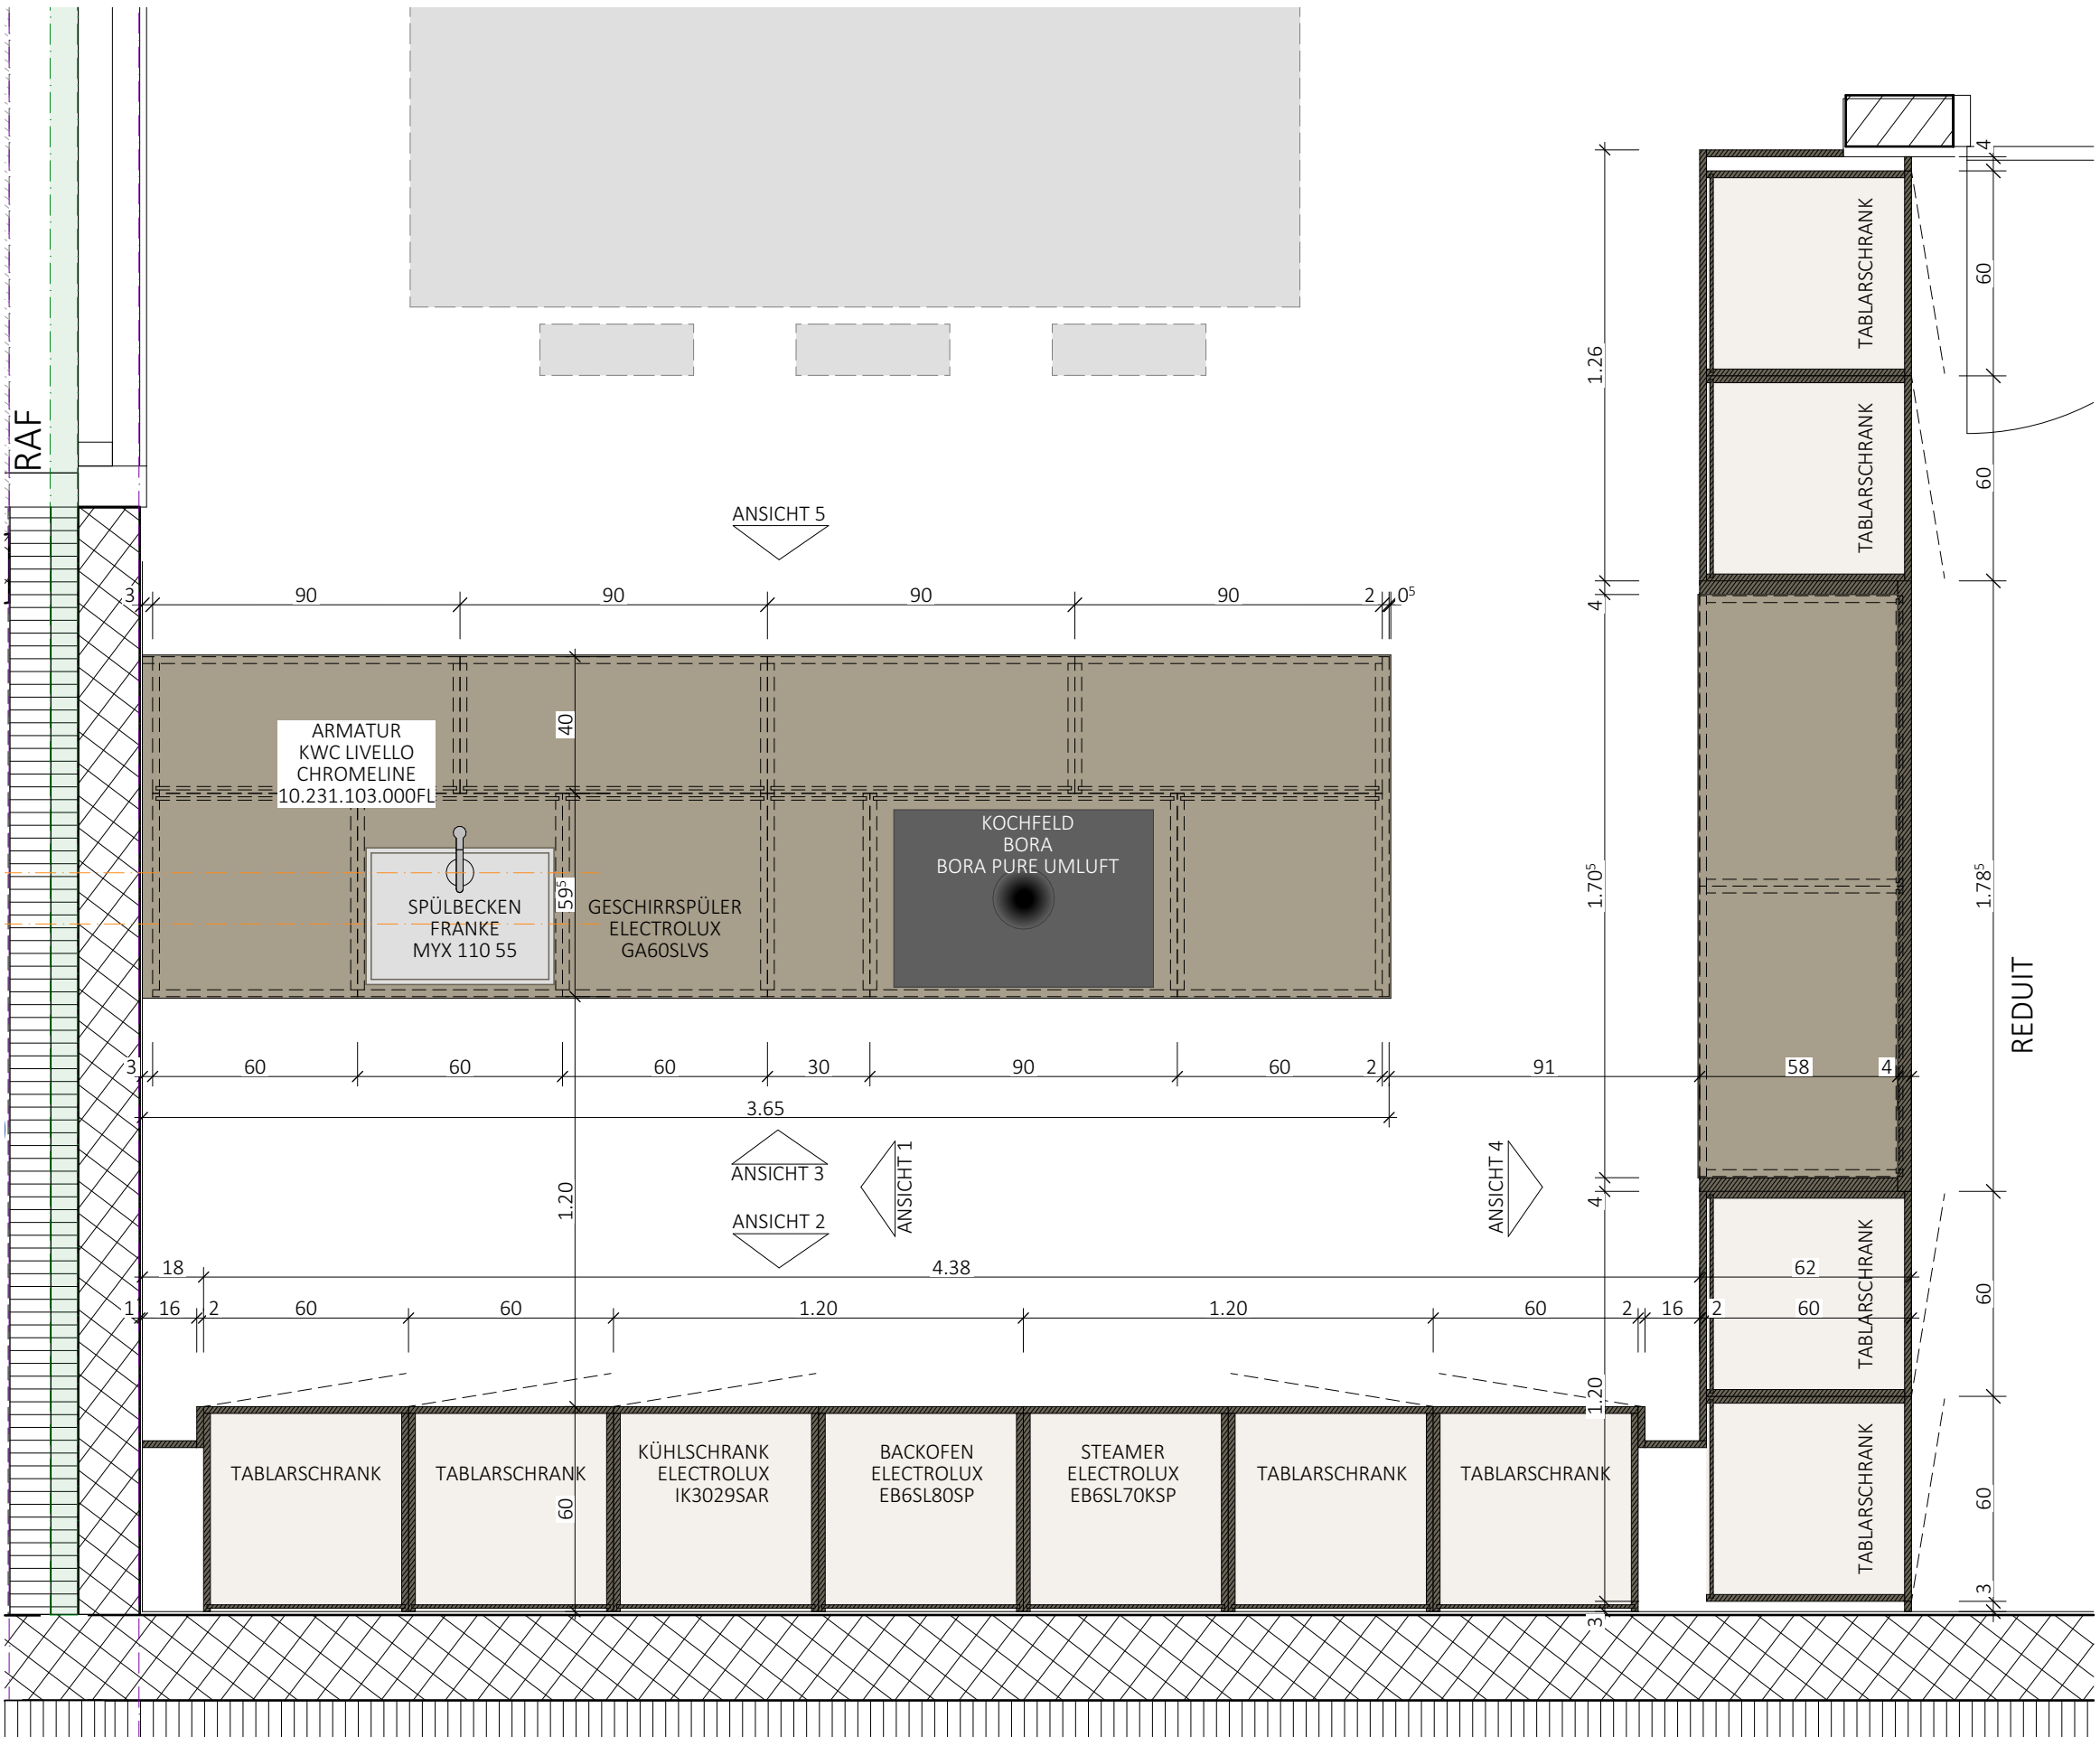

GRUNDRISS KÜCHE EG

