



Übersicht 1:200

± 0.00 = 666.90 m ü. M.

Legende

- Trinkwasserleitung
- Überlauf / Entleerung
- Kammer Be- und Entlüftung
- Entfeuchtungsleitung
- Entwässerung unter Bodenplatte

Schl. = Schieber
RS = Rückflusssperre
MID = Magnetisch Induktiver Durchflussmesser

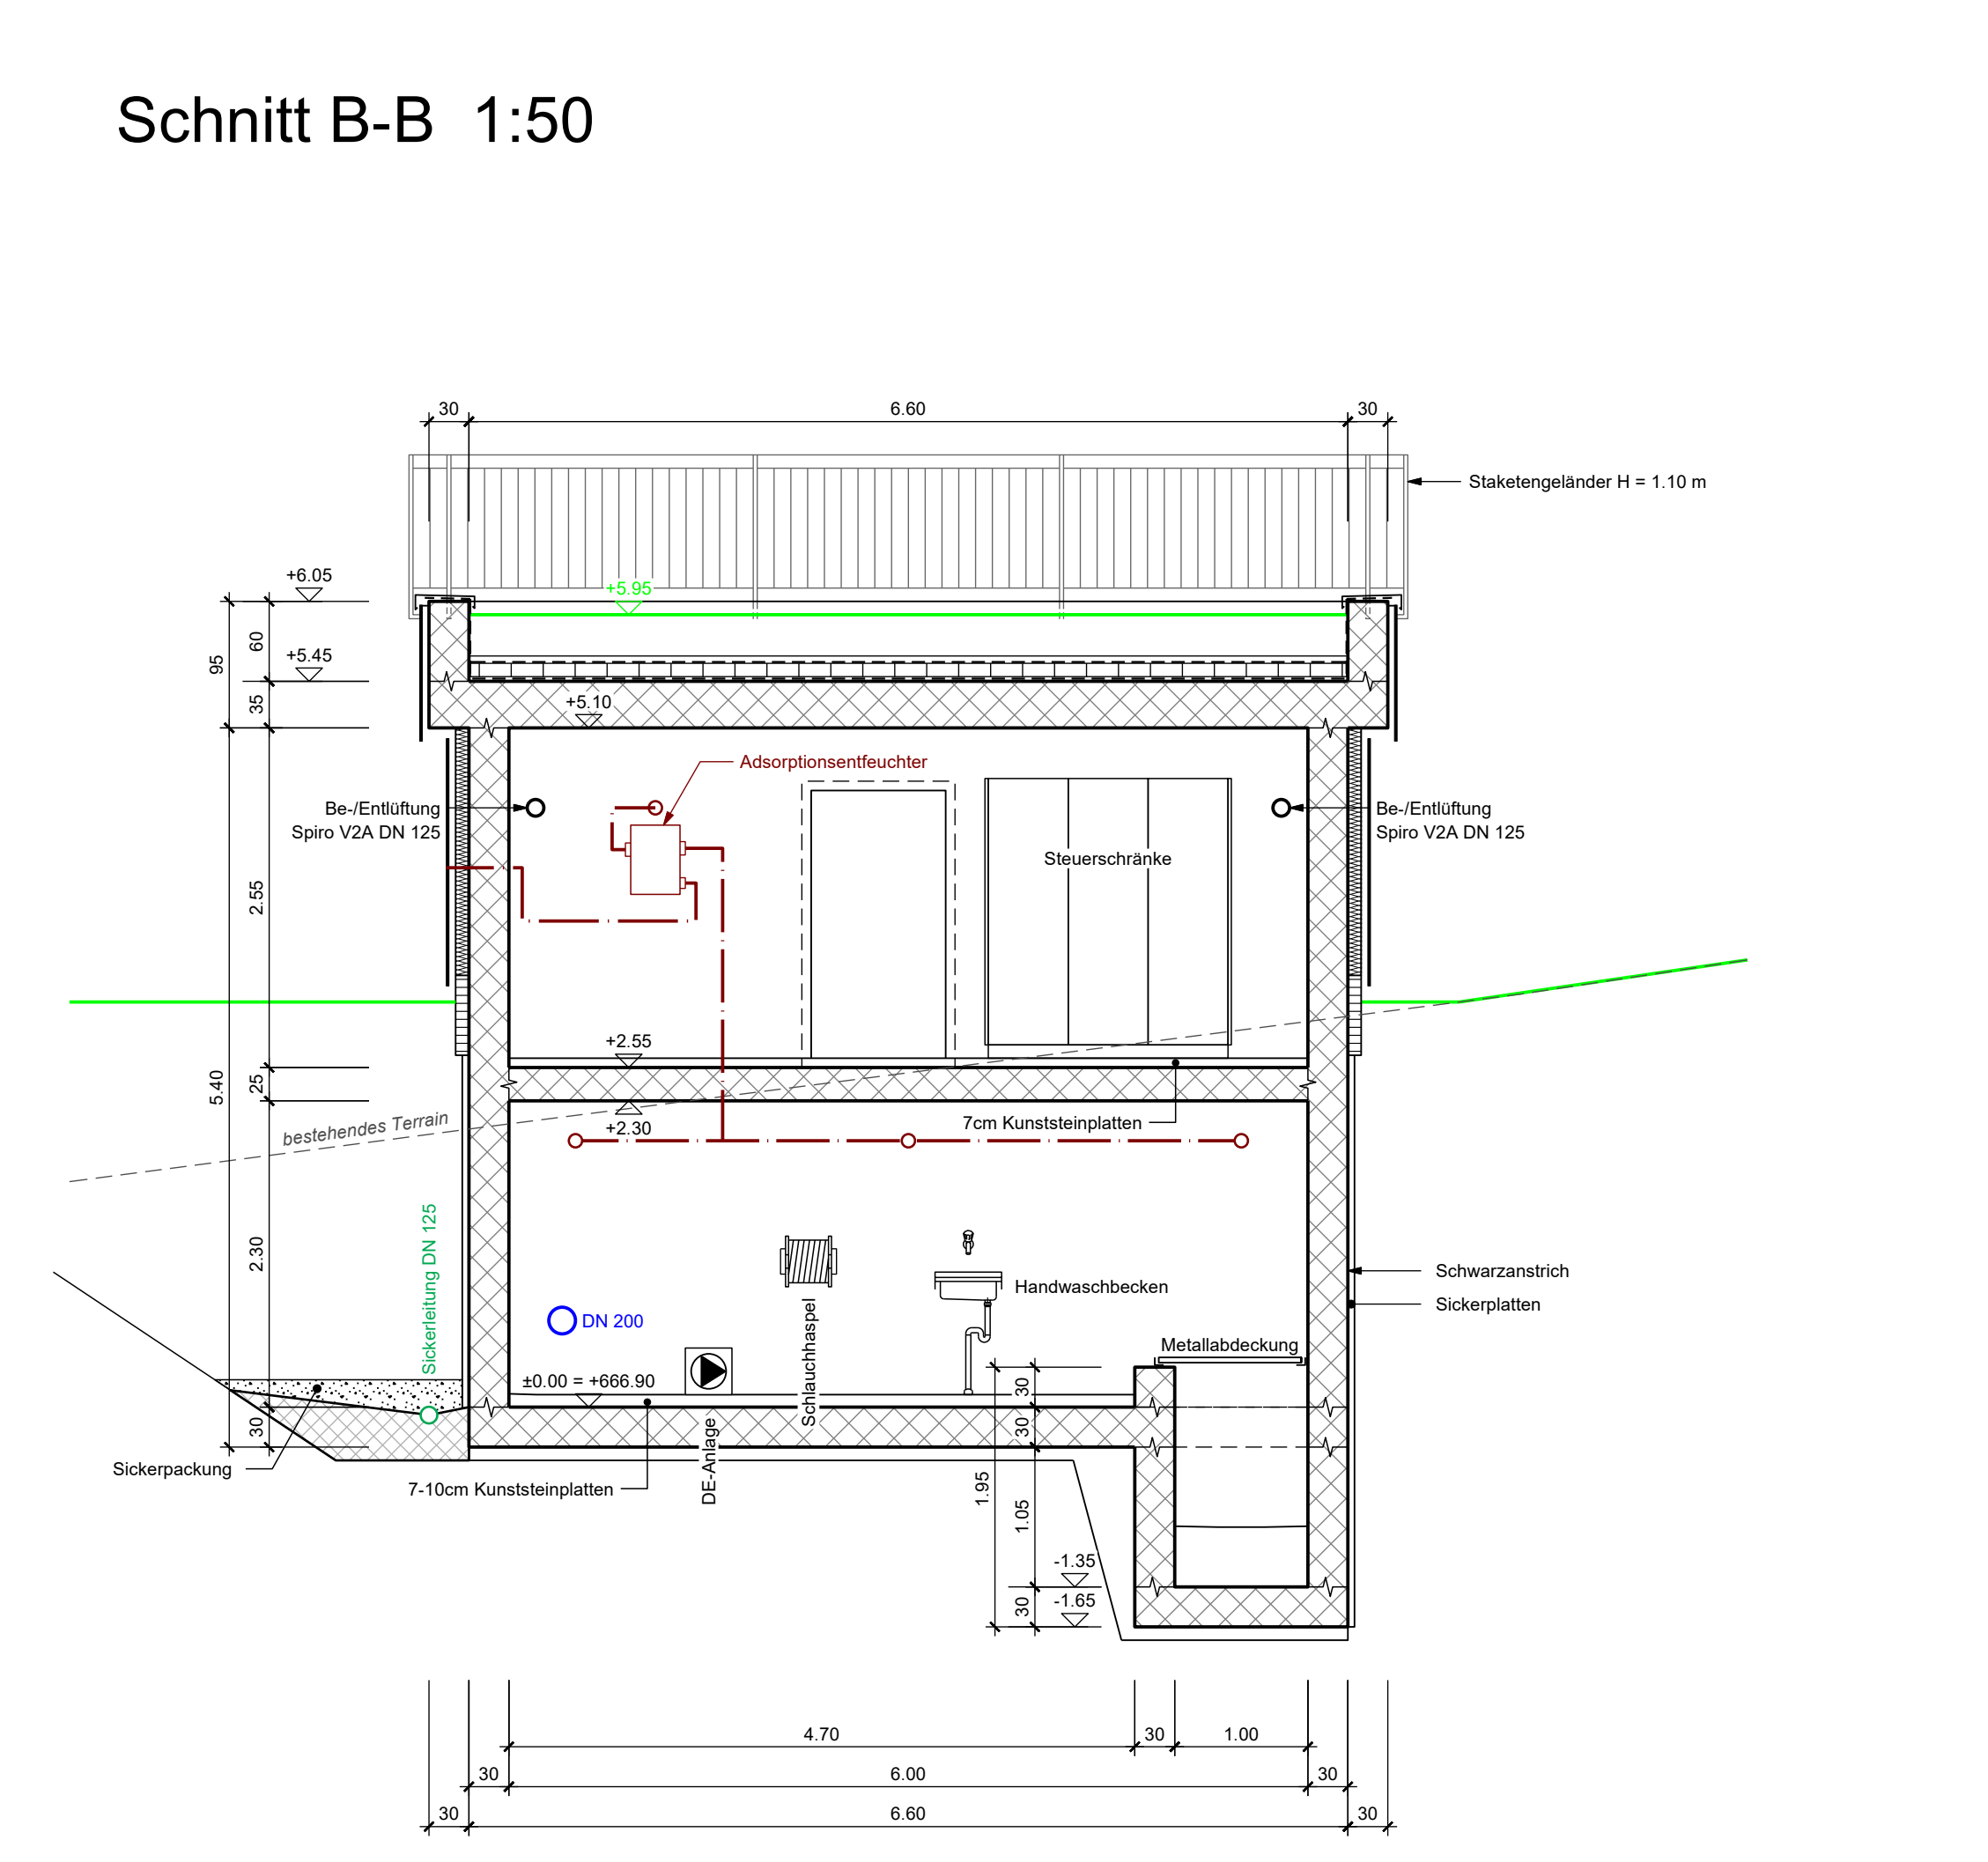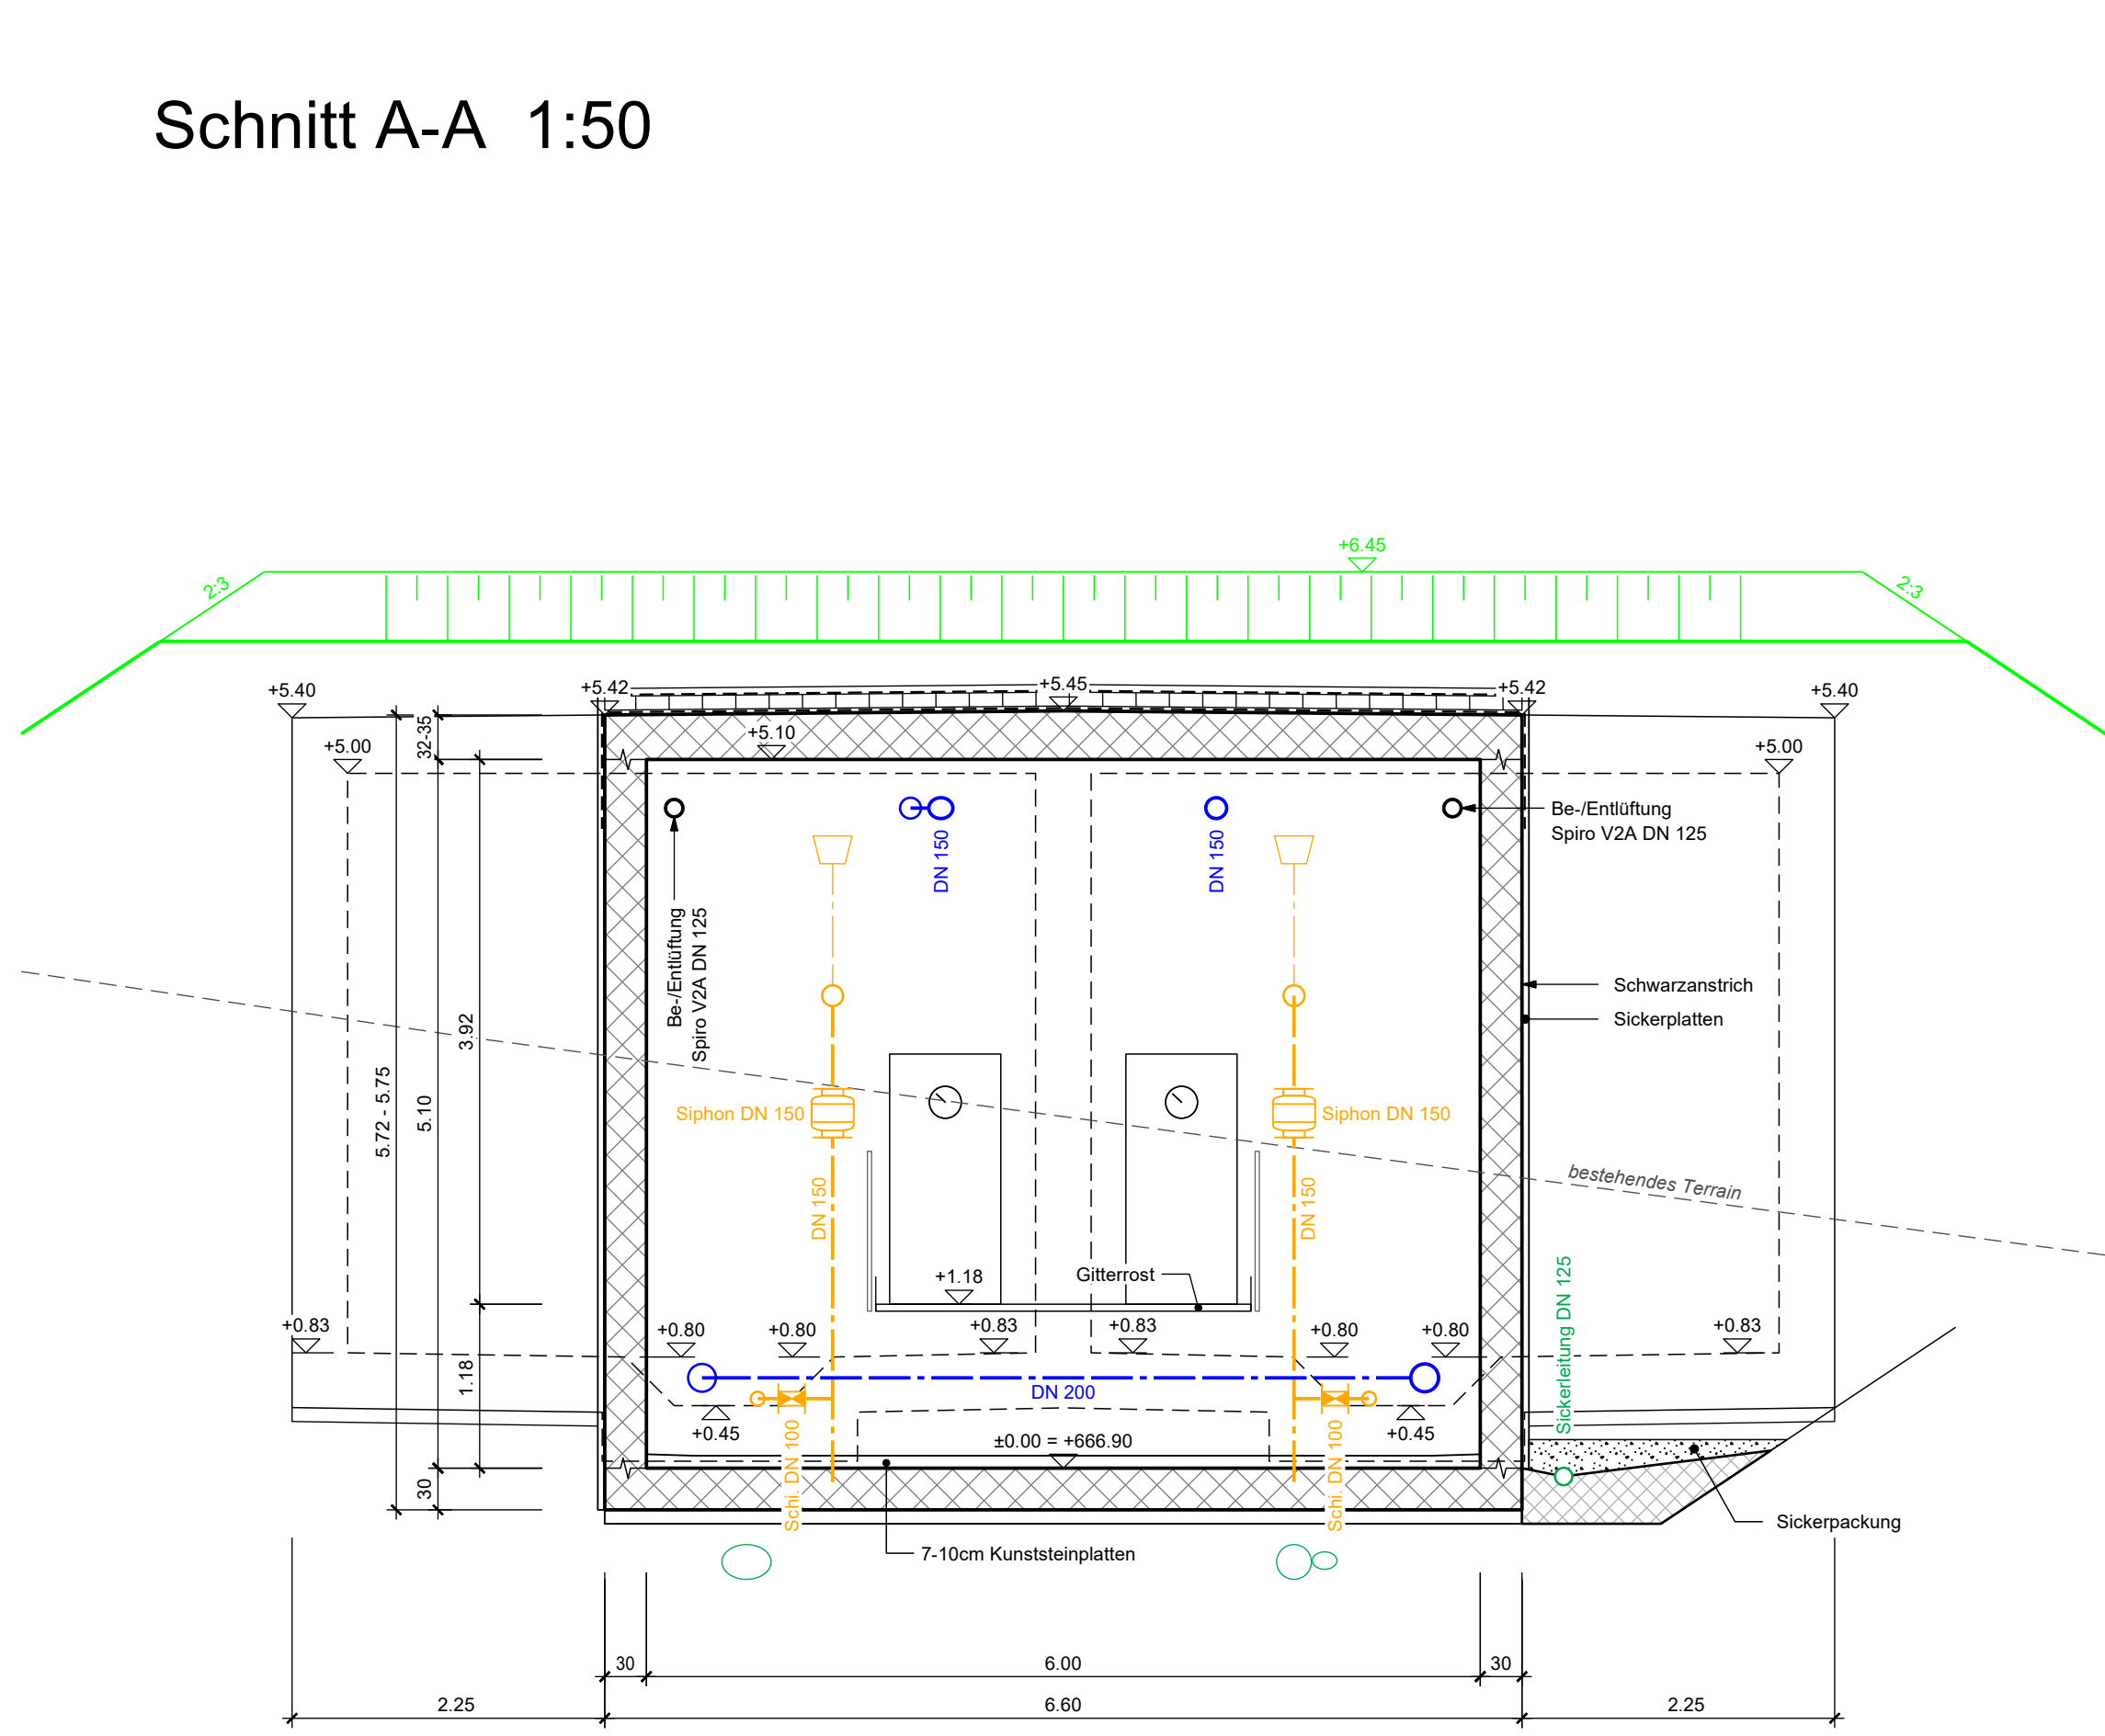

Gemeinde Regensberg

Kanton Zürich

Bauherr

Gemeinde Regensberg

Objekt

Reservoir Kohlägerten

Plan

Schnitte 1:50


Teilphase

Bauprojekt

Plan Nr.: 11.1097.305

Format: 84 x 60

K. Lienhard AG
Bolmattstrasse 5
5033 Buchs - Aarau
Telefon 062 832 82 82
www.lienhard-ag.ch

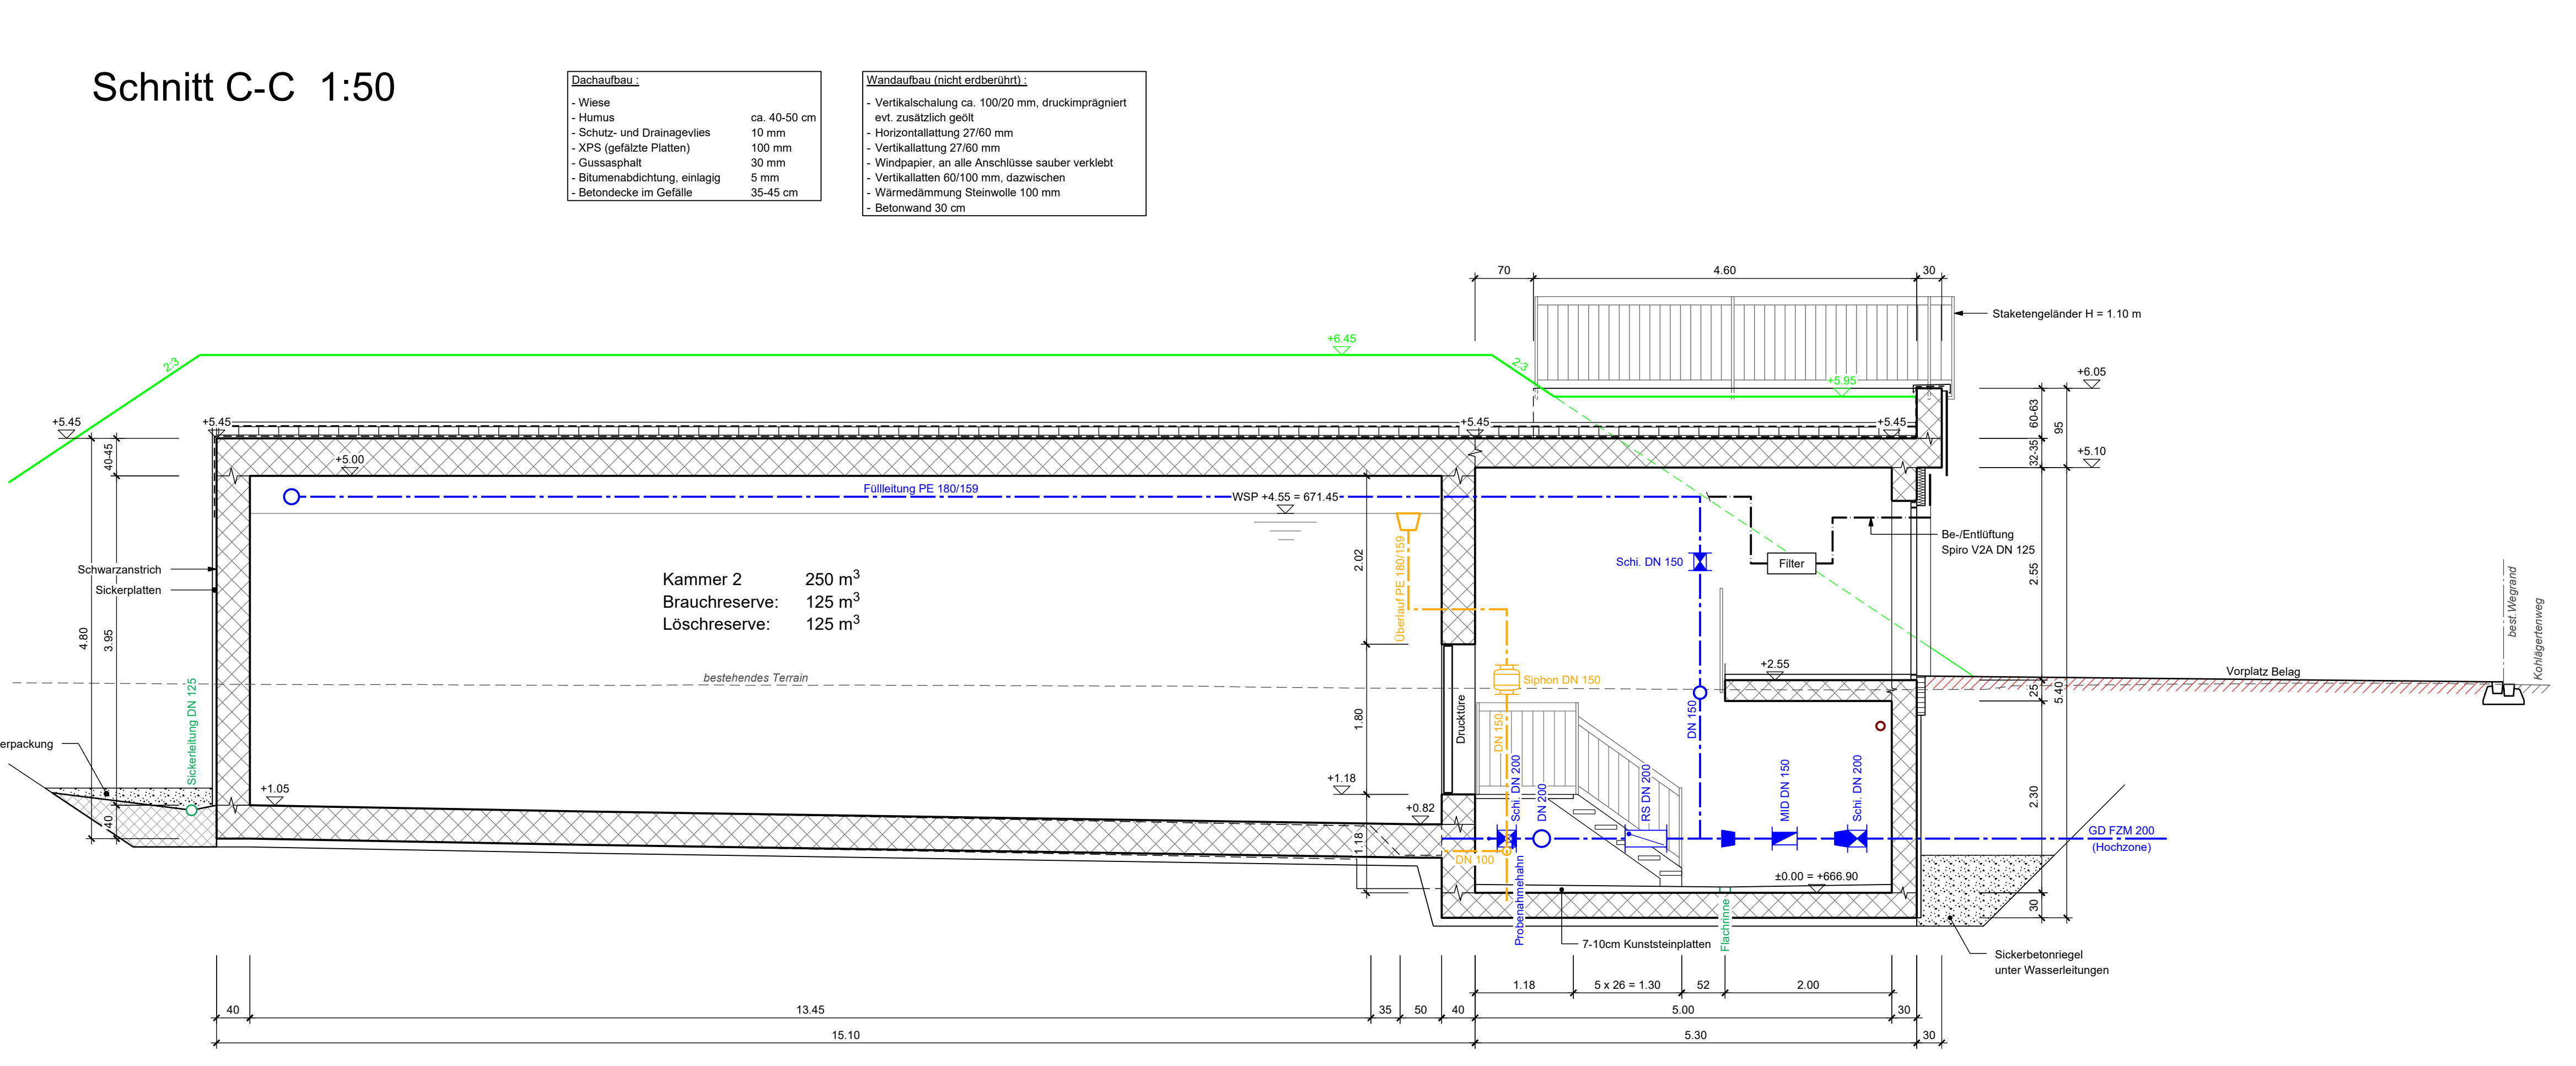

Gezeichnet	rgr	Datum	27.03.2024
Geprüft	sam	Datum	27.03.2024
Änderung	A		
Änderung	B		
Änderung	C		