

Grundwasserschutzzonen für die
Quellen Turnigla und Mulin
der Wasserversorgung Trin

SCHUTZZONENPLAN
Situation 1 : 1'000

Sieber Cassina + Handke AG
Ingenieure Geologen Planer

Ringstrasse 203, CH-7000 Chur
Telefon: 081 257 02 60
www.sch-chur.ch



Dat.: 15.07.2026
Gez.: SC+H / sb, pb
Mst.: 1:1'000
Gr.: 63 x 88

Rev.:
Rev.:
Plan-Nr.
GSZ_Trin_1

Dokumentname: GR994A-1a_Bel1_SZPlan_GSZ_Trin_1_Turnigla_Mulin_2026_07_15

GENEHMIGUNG

Öffentliche Auflage in Trin vom bis

Vom Vorstand der Gemeinde Trin erlassen am

Der Präsident / Die Präsidentin: Der Schreiber / Die Schreiberin:

.....

Öffentliche Auflage in Flims vom bis

Vom Vorstand der Gemeinde Flims erlassen am

Der Präsident / Die Präsidentin: Der Schreiber / Die Schreiberin:

.....

Von der Regierung des Kantons Graubünden genehmigt am

.....

LEGENDE

Quellen/Fassungen

 Gefasste Quelle

 Brunnenstube

 Quellableitung

Hydrogeologische Schutzzonen

 Zone S2


 Zone S3

Praktische Schutzzonen
(Rechtskräftige Schutzzonen)

 Zone S1

 Zone S2

 Zone S3

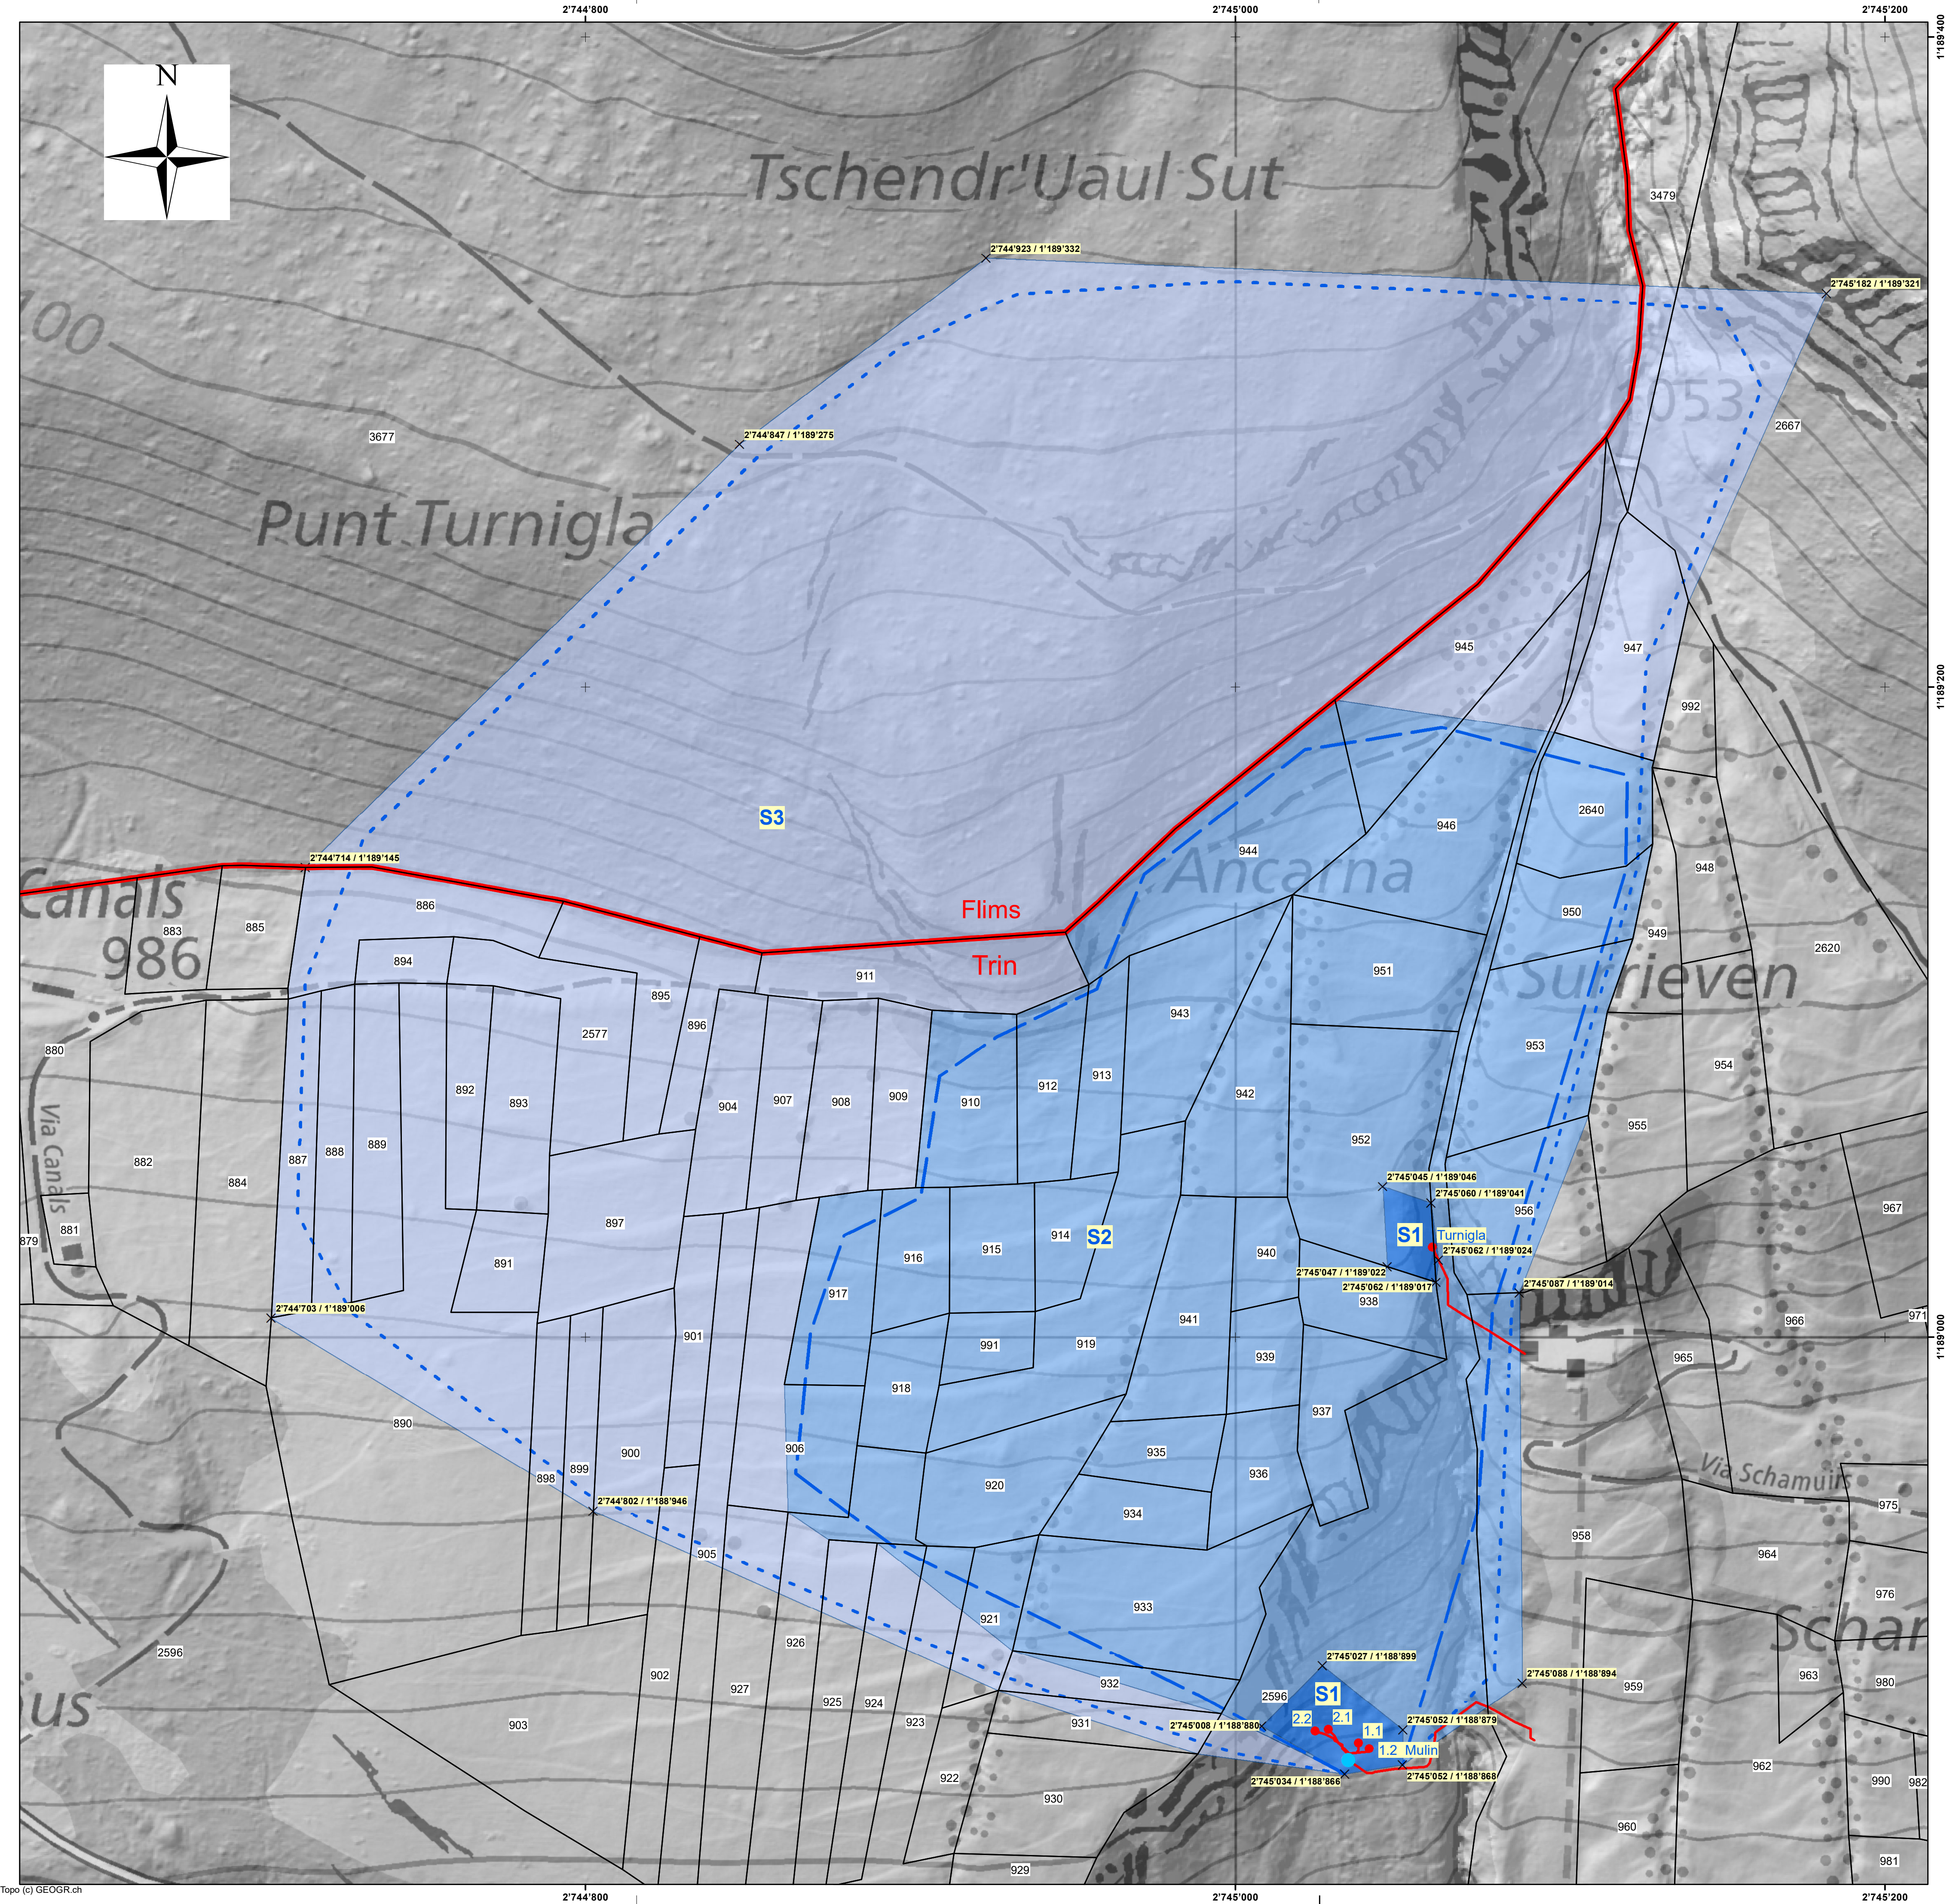

Topo (c) GEOGR.ch