


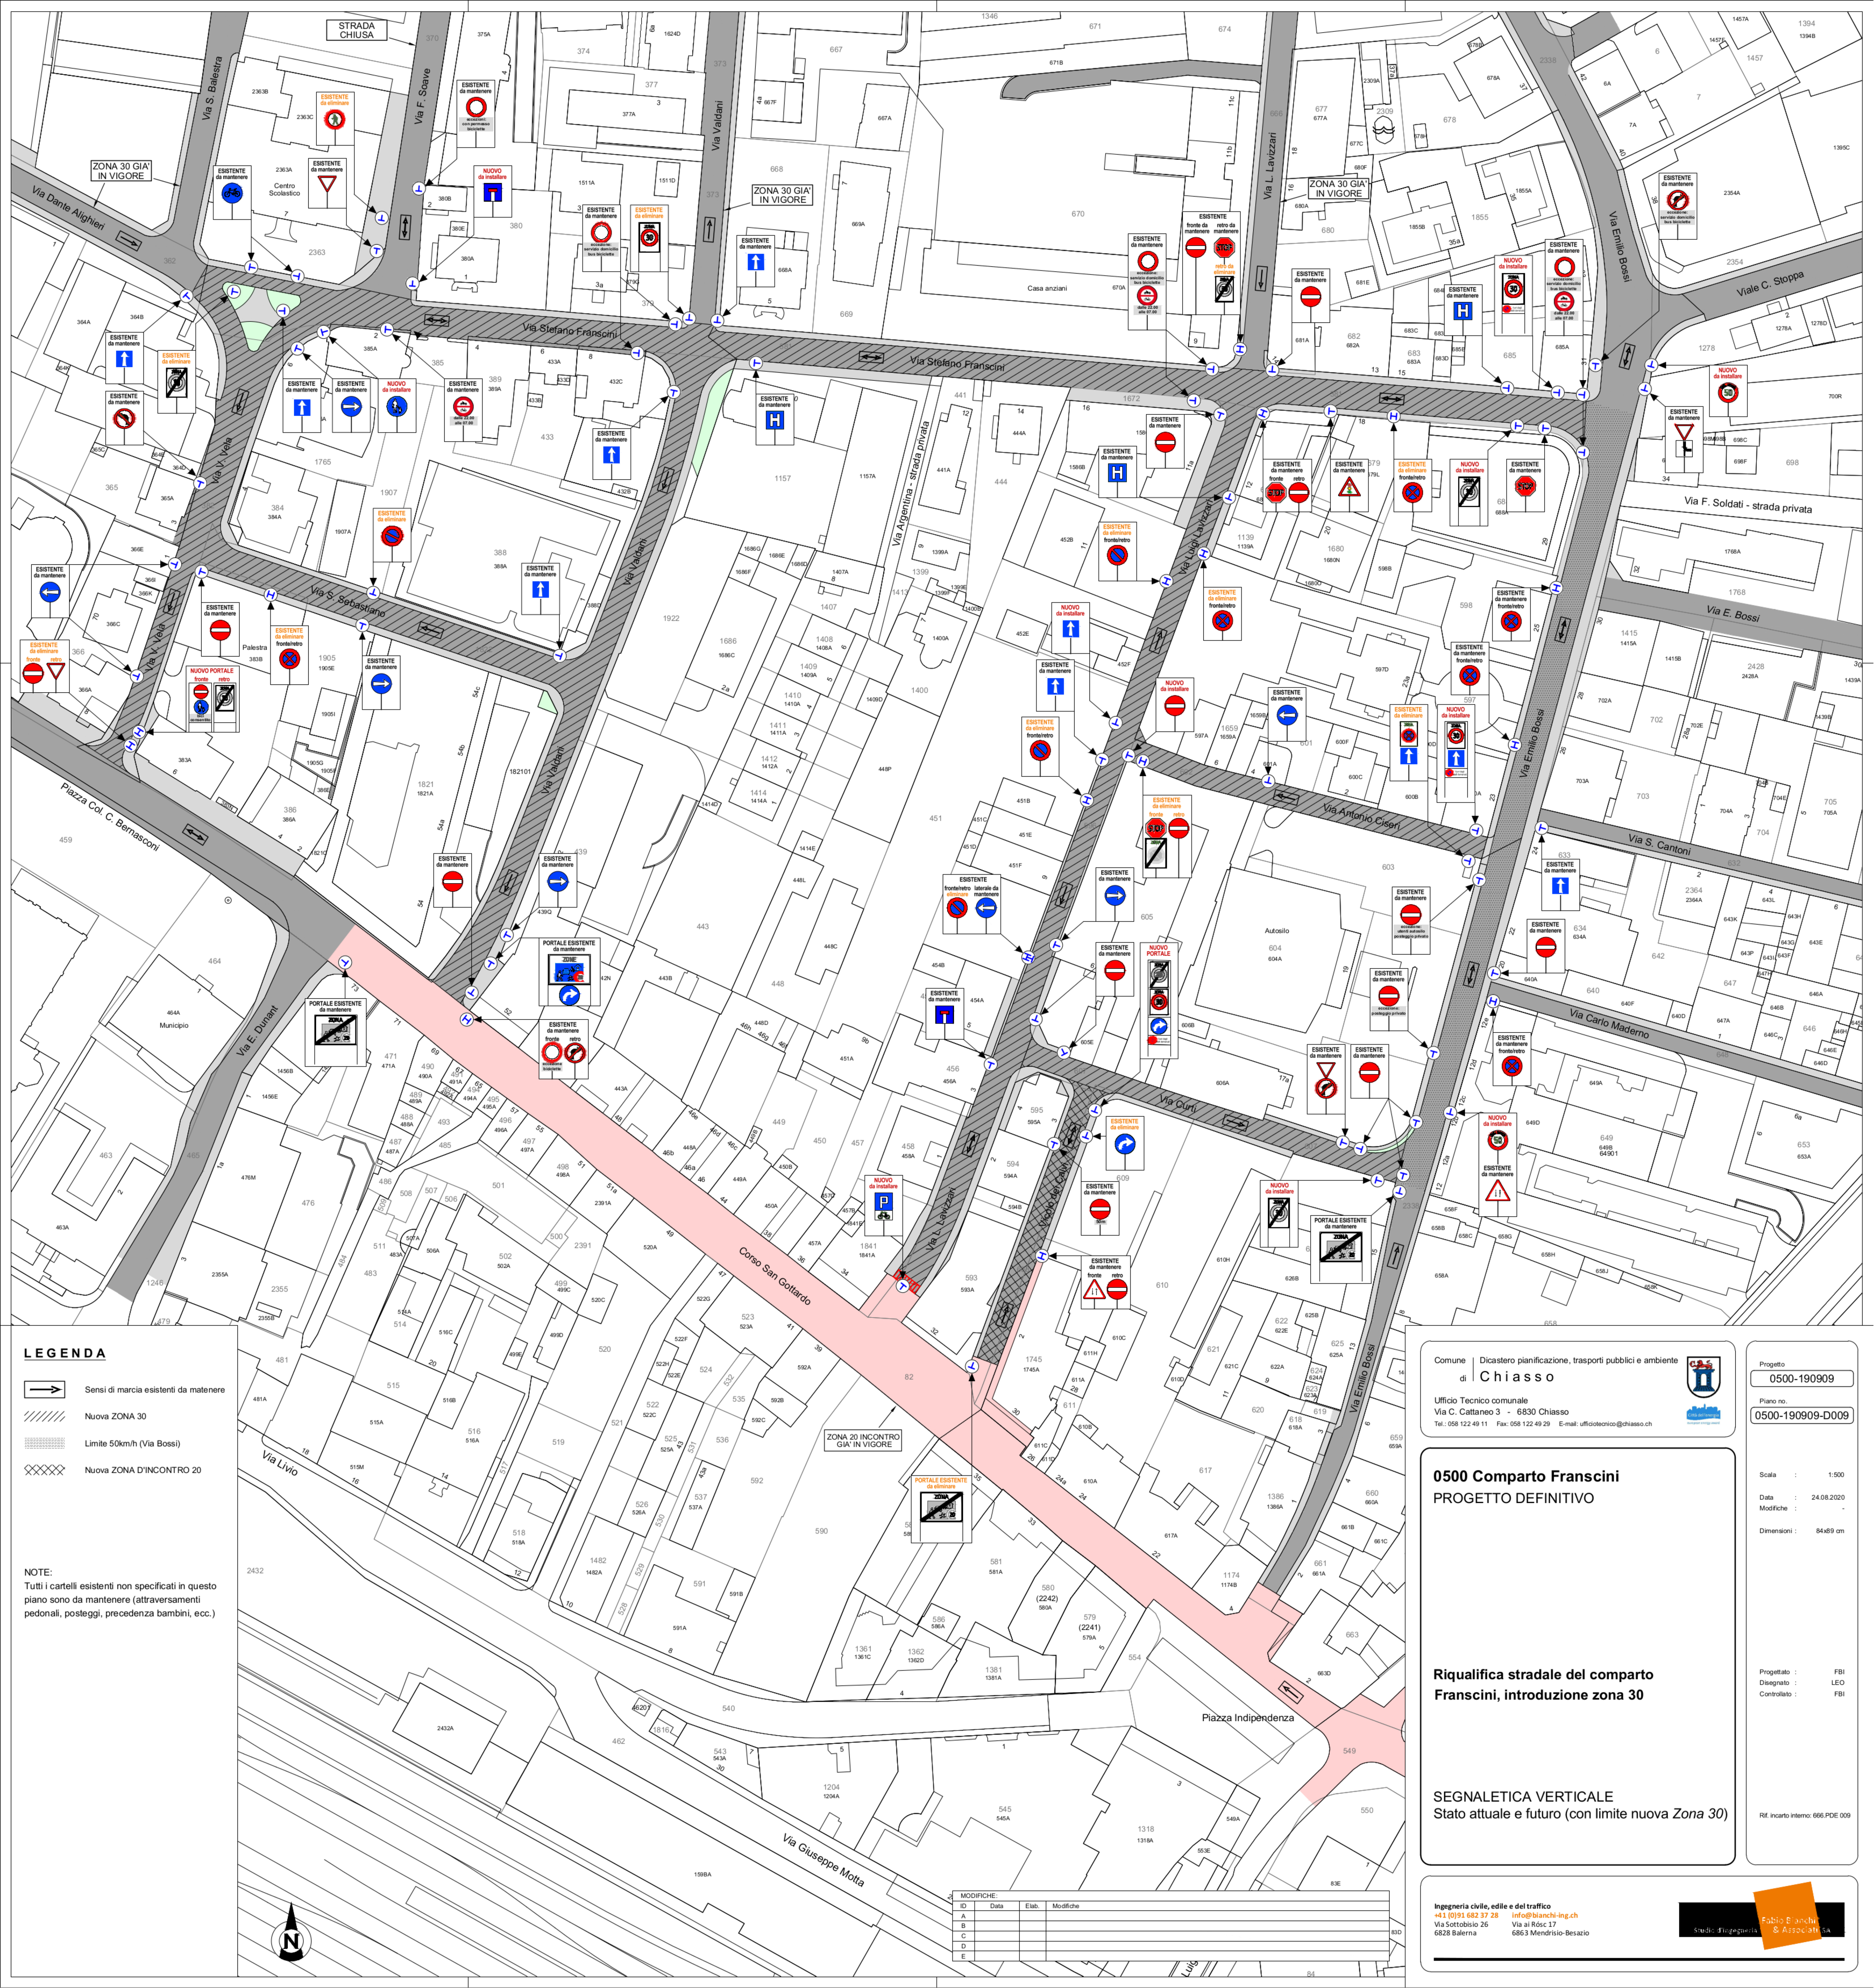

LEGENDA

→ Sensi di marcia esistenti da mantenere

//// Nuova ZONA 30

----- Limite 50km/h (Via Bossi)

XXXX Nuova ZONA D'INCONTRO 20

NOTE:
Tutti i cartelli esistenti non specificati in questo piano sono da mantenere (attraversamenti pedonali, posteggi, precedenza bambini, ecc.)

MODIFICHE:			
ID	Data	Elab.	Modifiche
A			
B			
C			
D			
E			

Comune Dicastero pianificazione, trasporti pubblici e ambiente
di **Chasso**

Ufficio Tecnico comunale
Via C. Cattaneo 3 - 6830 Chasso
Tel.: 058 122 49 11 Fax: 058 122 49 29 E-mail: ufficiotecnico@chasso.ch

Progetto **0500-190909**

Piano no. **0500-190909-D009**

Scala : 1:500

Data : 24.08.2020

Modifiche : -

Dimensioni : 84x89 cm

Progettato : FBI

Disegnato : LEO

Controllato : FBI

Ref. incarto interno: 666-PDE-009

0500 Comparto Franscini
PROGETTO DEFINITIVO

Riquilifica stradale del comparto Franscini, introduzione zona 30

SEGNALETICA VERTICALE
Stato attuale e futuro (con limite nuova Zona 30)

Ingegneria civile, edile e del traffico
+41 (0)91 682 37 28 info@bianchi-ing.ch
Via Cortobiusio 26 6828 Balerna

Via ai Rôci 17 6863 Mendrisio-Besazio

Fabio Bianchi & Associati SA
Studio di Ingegneria