

Objekt: Piste Murschetg

Bauherrschaft: Gemeinde Laax
Bauamt
Postfach 16
7031 Laax GR 1

BAUPROJEKT

Rodung 1:500

Legende

Projektiert


- Trassee projektiert
- Mauer / Brücke projektiert
- Rodung
- Rodung + Aufforstung
- Ersatzaufforstung
- Neuer Waldrand

Bestehend

- Mauer bestehend
- Gebäude bestehend
- Gewässer
- Wald
- effektiver Wald bestehend
- fiktiver Waldrand (Nichtwald)

Rodungstabelle

Position Nr.	Parzelle Nr.	Eigentümer / Adresse	Rodung Wald [m²]	Rodung temporär Wald [m²]	Ersatzaufforstung [m²]
①	1584	Weisse Arena AG Via Murschetg 17, 7032 Laax GR 2	544	(506+225) 731	
②	269	Weisse Arena AG Via Murschetg 17, 7032 Laax GR 2	(62+73+74) 209	(29+7) 36	
③	300	Flims Electric AG Via di Casti 17, 7017 Flims-Dorf	21		
Total			774	767	0

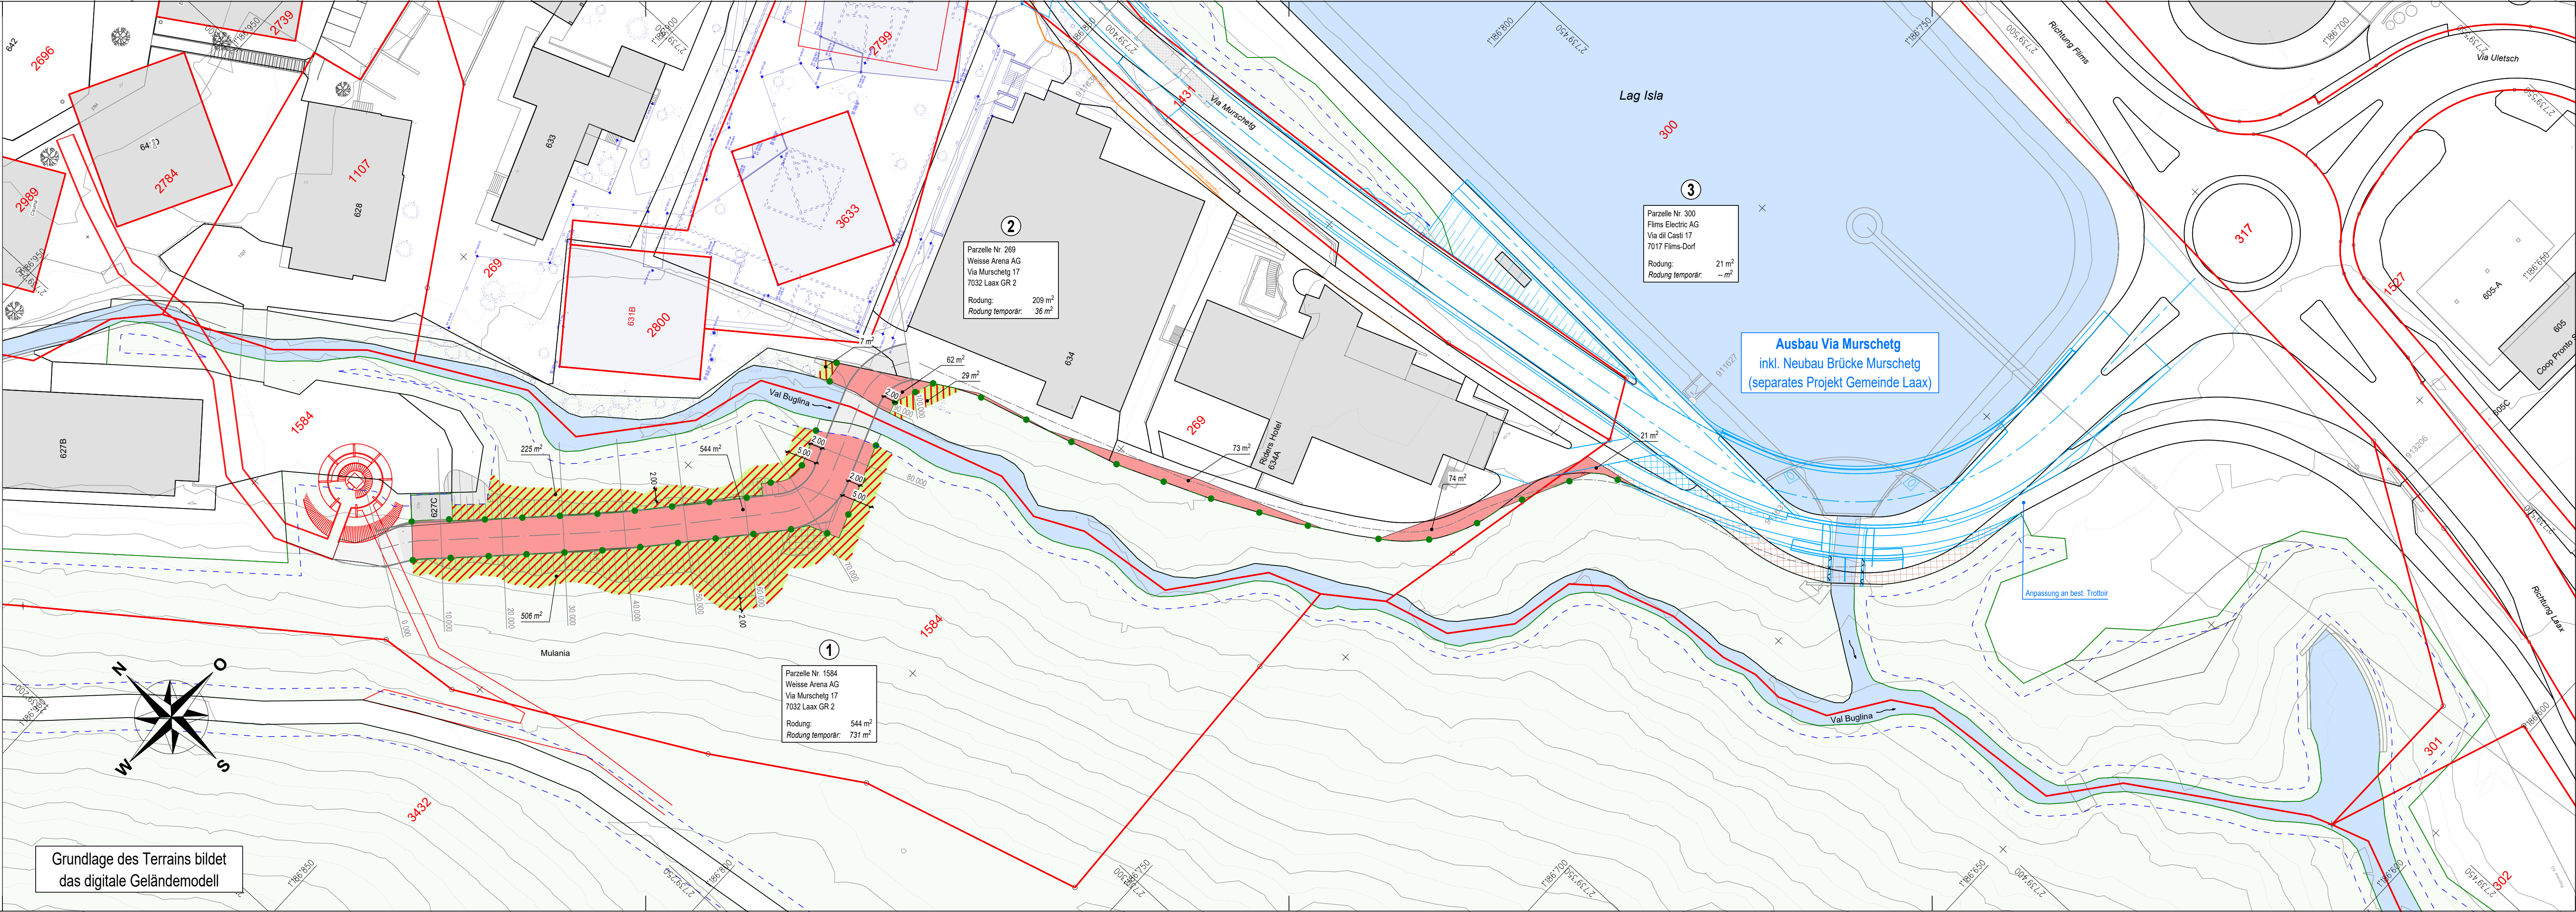

Grundlage des Terrains bildet
das digitale Geländemodell