


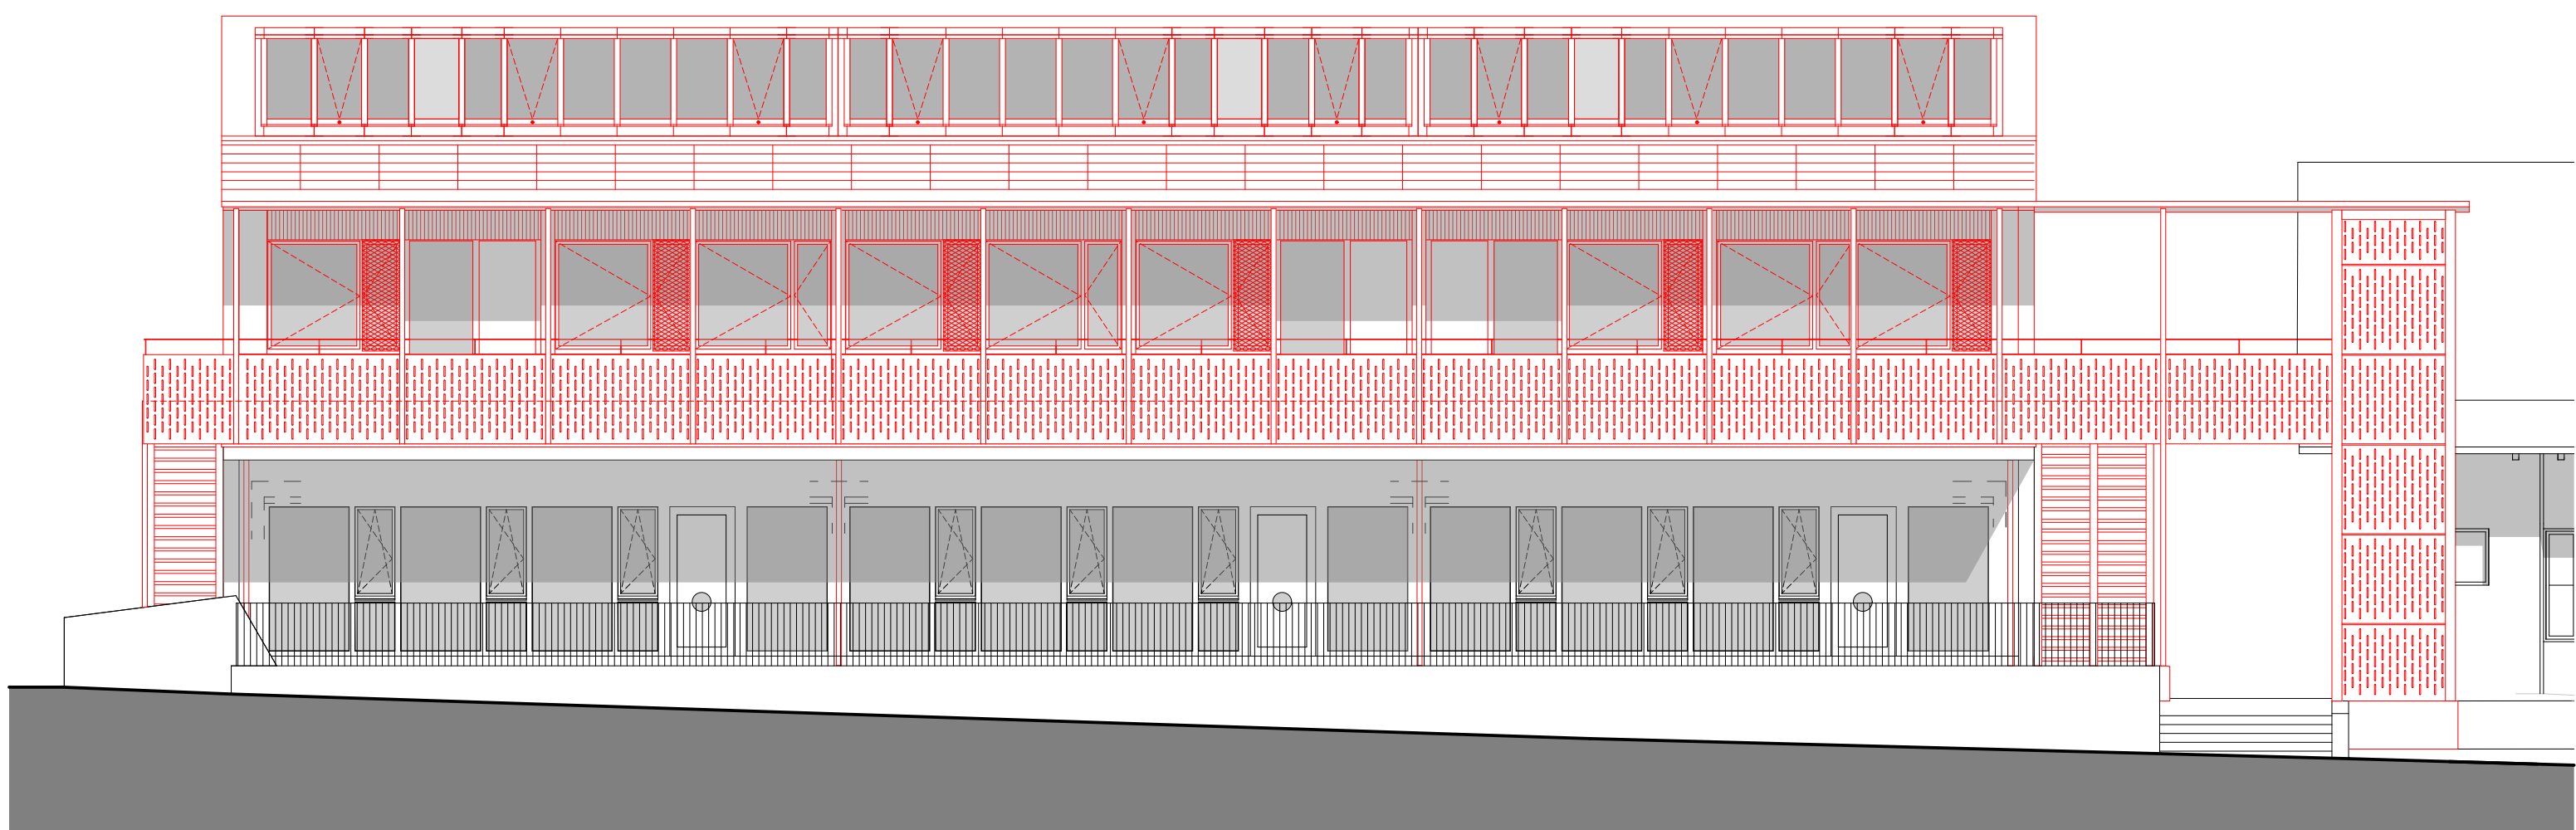

Nordfassade