




Diese Zeichnung bleibt unser Eigentum und darf ohne unser Einverständnis weder kopiert noch an Drittpersonen weitergeleitet werden

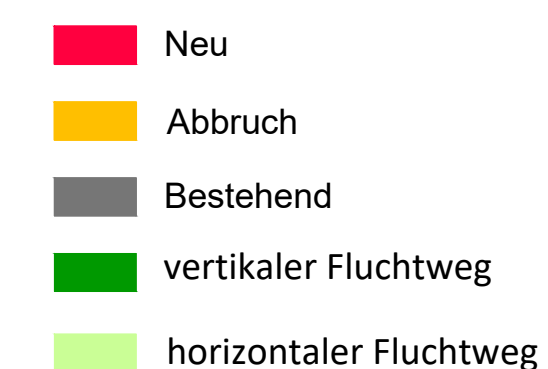



Rev.	Datum	Planer	Phase	Änderungen
-	03.11.2021	MB/CB	Vorprojekt	-
1	11.11.2021	MB/CB	Vorprojekt	Änderungen gem. Mail vom 05.11.2021 Herr Meier
2				
3				
4				
5				
6				

Gemeinde Küsnacht / Krone Forch Kronenweg 1, 8127 Forch Skizzenplan / Erdgeschoss / Variante 1		Kom. Nr. F_2021_1907	
Modul 1		Plan Nr. PP 1907_02A	
		Mst: 1:50	Grösse: A2



Tannenstrasse 97
8424 Embrach
 Tel. 043 266 40 50
 Fax. 043 266 40 51
 info@axet.ch
 www.axet.ch

Diese Zeichnung bleibt unser Eigentum und darf ohne unser Einverständnis weder kopiert noch an Drittpersonen weitergeleitet werden

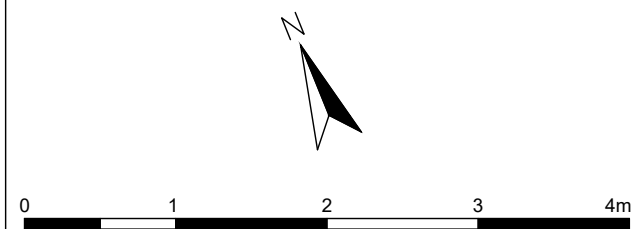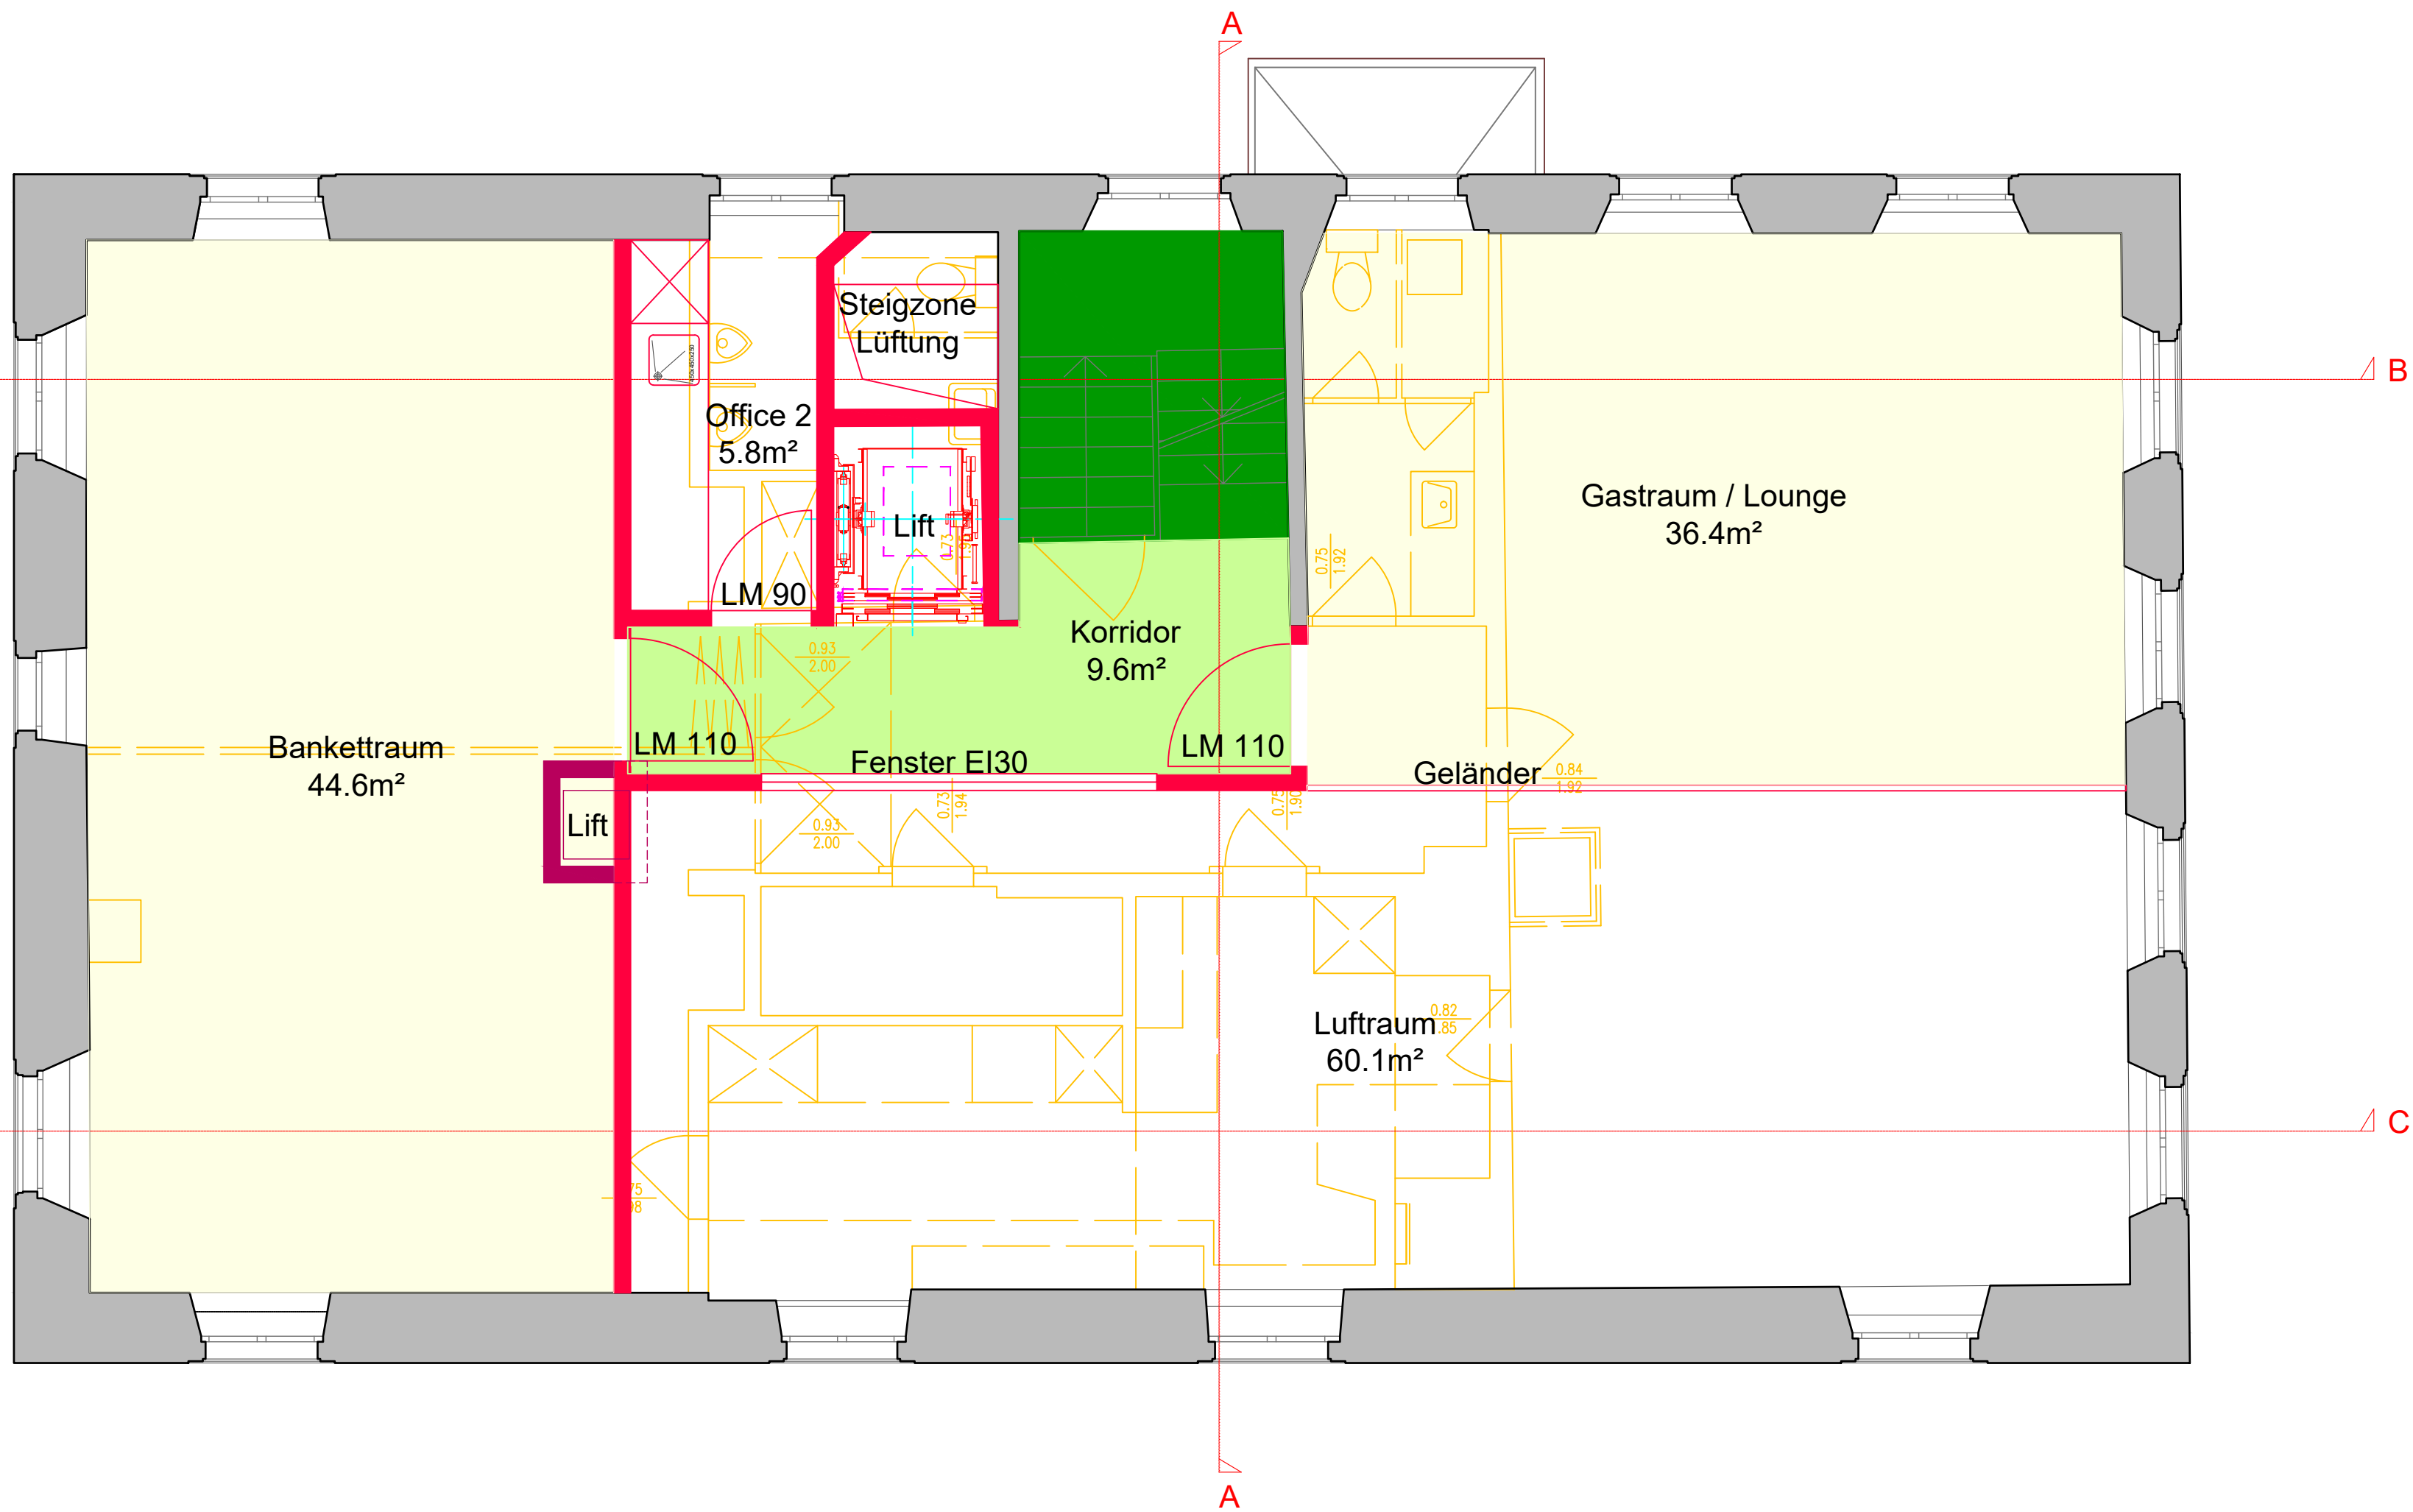



+/-0.00 m : Eingang Erdgeschoss = 691.34 m.ü.M
ab: K1102

- Neu
- Abbruch
- Bestehend
- Gastraum
- vertikaler Fluchtweg
- horizontaler Fluchtweg

Rev.	Datum	Planer	Phase	Änderungen
-	03.11.2021	MB/CB	Vorprojekt	-
1	11.11.2021	MB/CB	Vorprojekt	Änderungen gem. Mail vom 05.11.2021 Herr Meier
2				
3				
4				
5				
6				

Gemeinde Küsnacht / Krone Forch Kronenweg 1, 8127 Forch Skizzenplan / 1. Obergeschoss / Variante 1			Kom. Nr.		F_2021_1907	
			Plan Nr.		PP 1907_03A	
			Mst:	1:50	Grösse:	A2

 Planungen..... Für den Gastronomie- und Innenausbaubereich	Tannenstrasse 97 8424 Embrach	Tel. 043 266 40 50 Fax. 043 266 40 51 info@axet.ch www.axet.ch
	Diese Zeichnung bleibt unser Eigentum und darf ohne unser Einverständnis weder kopiert noch an Drittpersonen weitergeleitet werden	

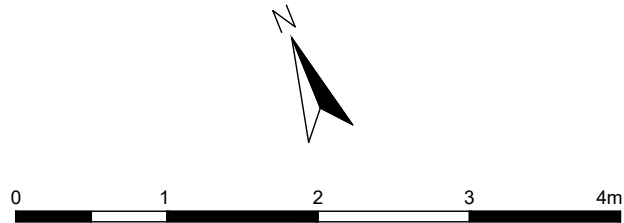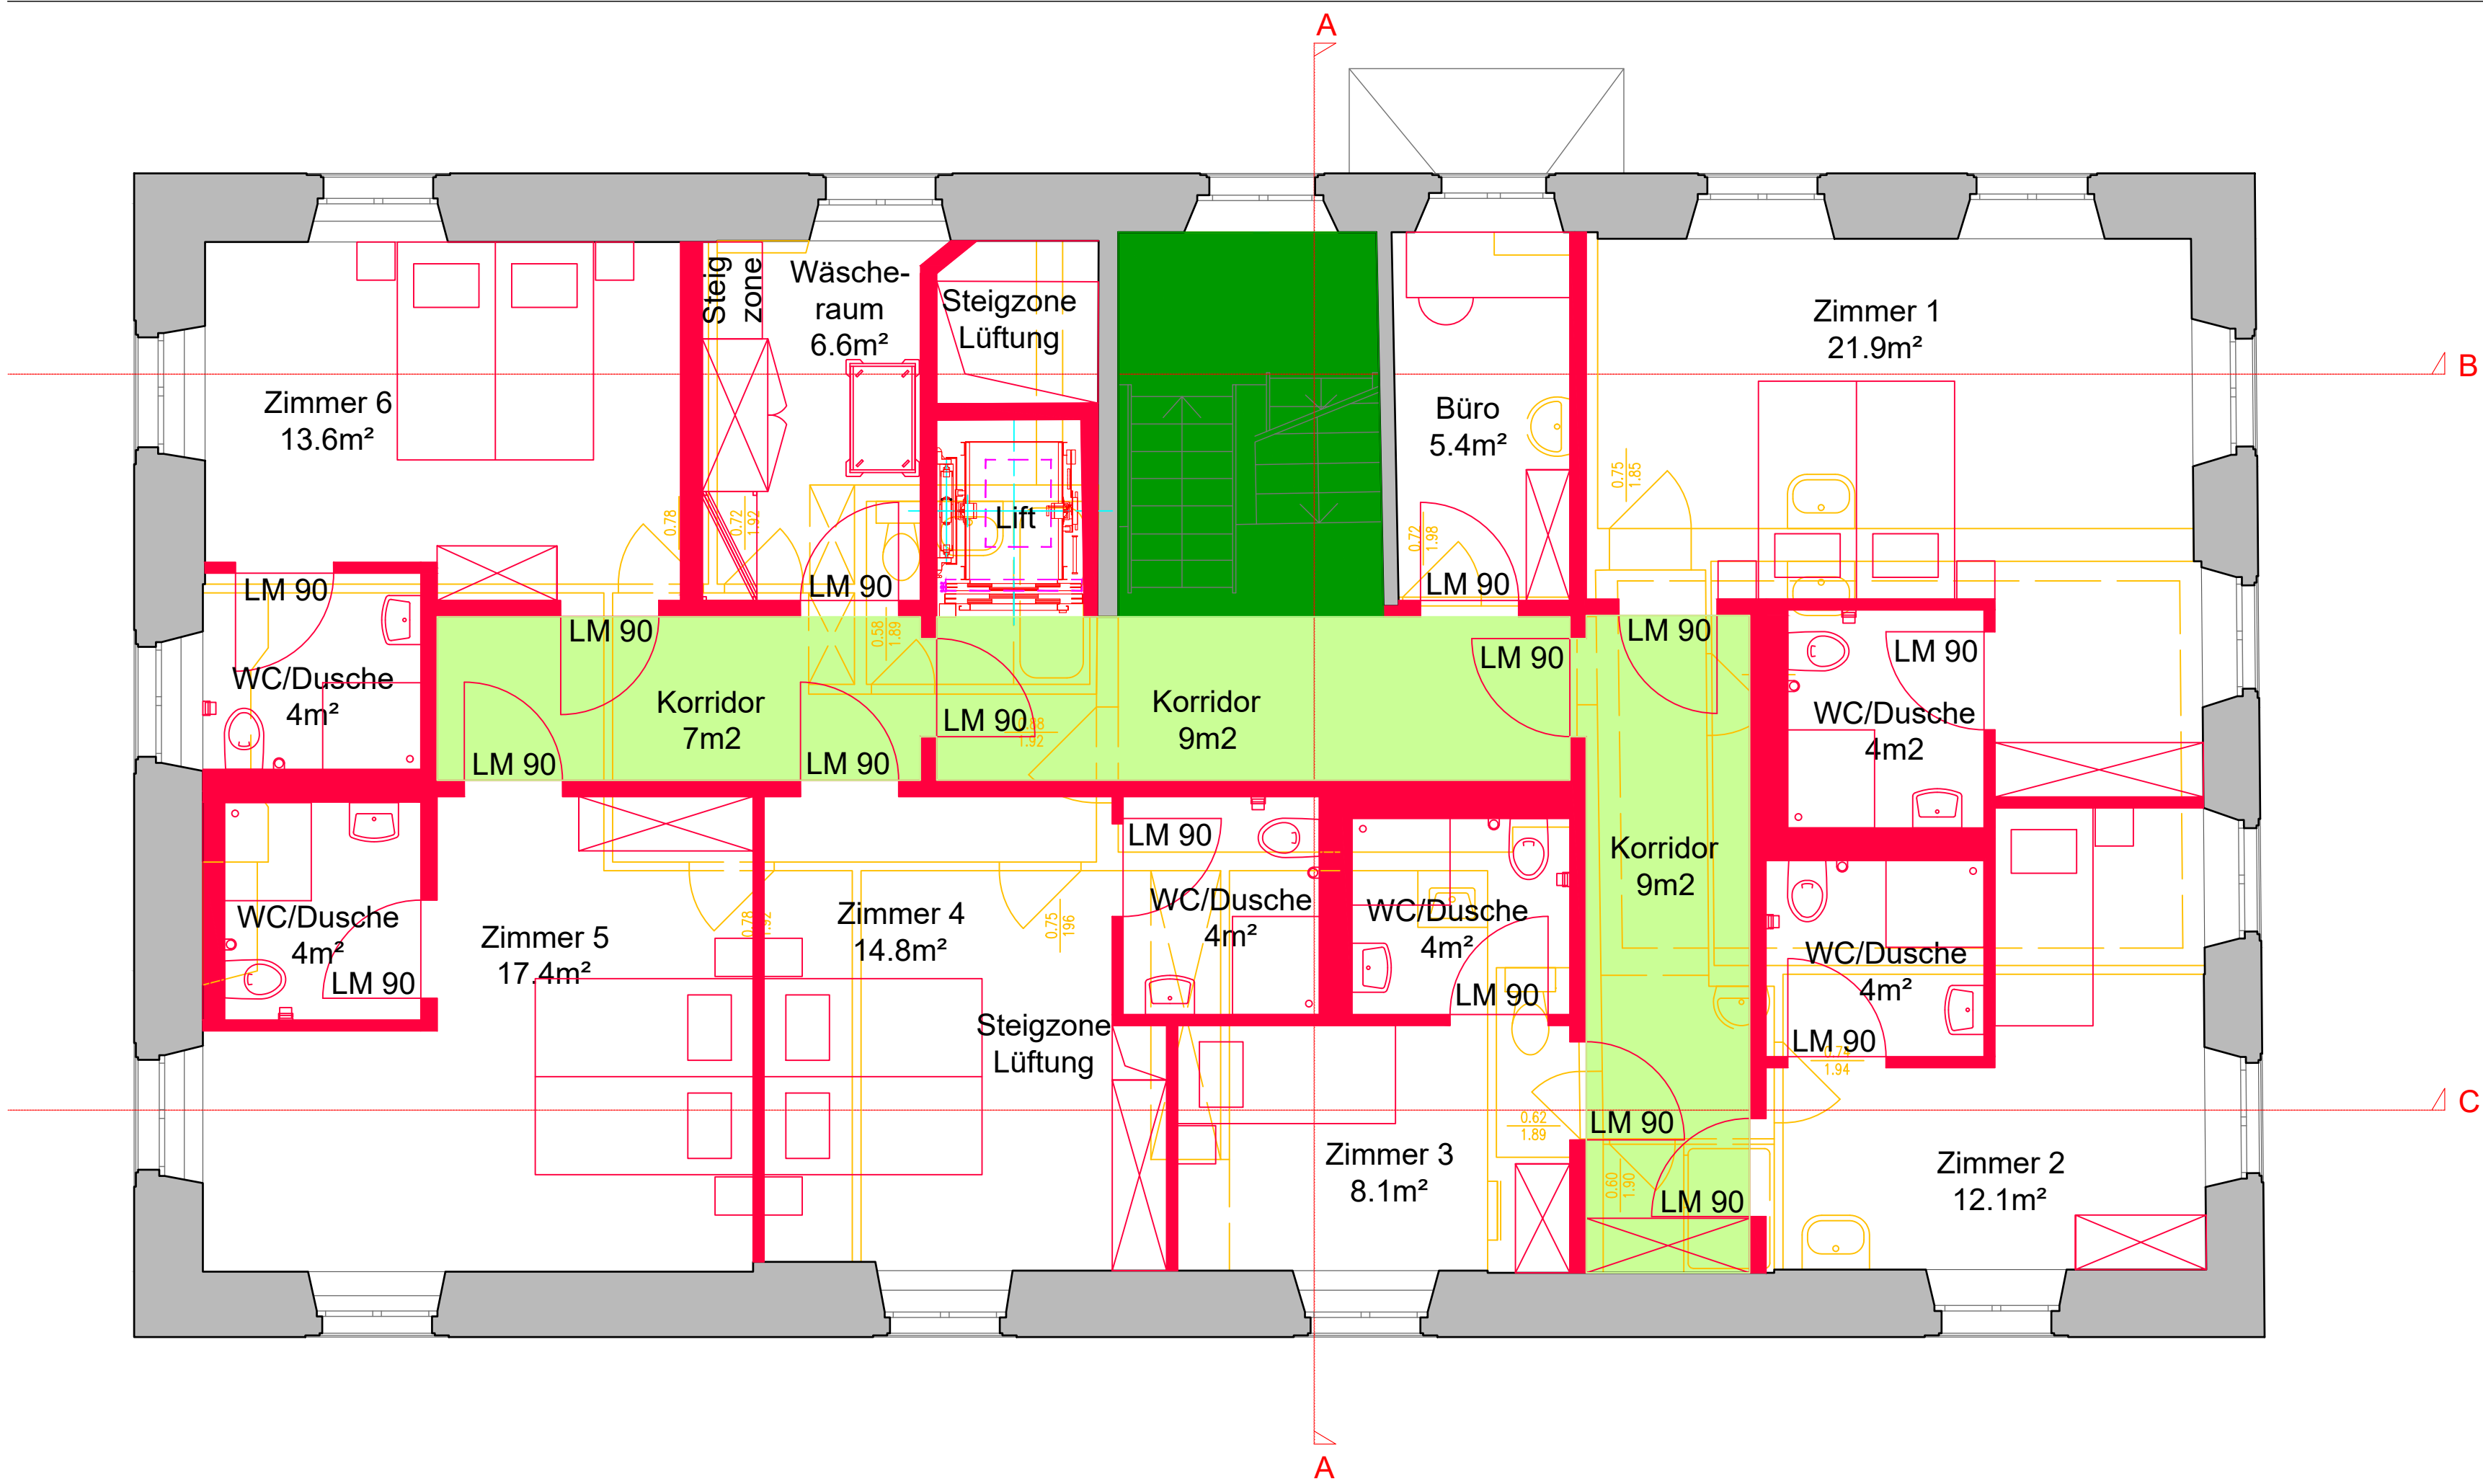

+/-0.00 m : Eingang Erdgeschoss = 691.34 m.ü.M
ab: K1102



- Neu
- Abbruch
- Bestehend
- vertikaler Fluchtweg
- horizontaler Fluchtweg

Rev.	Datum	Planer	Phase	Änderungen
-	03.11.2021	MB/CB	Vorprojekt	-
1	11.11.2021	MB/CB	Vorprojekt	Änderungen gem. Mail vom 05.11.2021 Herr Meier
2				
3				
4				
5				
6				

Gemeinde Küsnacht / Krone Forch Kronenweg 1, 8127 Forch Skizzenplan / 2. Obergeschoss			Modul 3		Kom. Nr.		F_2021_1907	
					Plan Nr.		PP 1907_04A	
			Mst:		1:50		Grösse:	

 Planungen Für den Gastronomie- und Innenausbaubereich	Tannenstrasse 97 8424 Embrach		Tel. 043 266 40 50 Fax. 043 266 40 51 info@axet.ch www.axet.ch			

Diese Zeichnung bleibt unser Eigentum und darf ohne unser Einverständnis weder kopiert noch an Drittpersonen weitergeleitet werden					
--	--	--	--	--	--

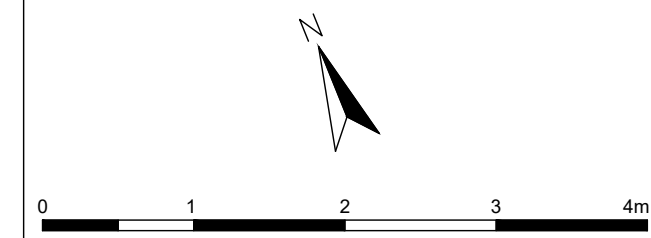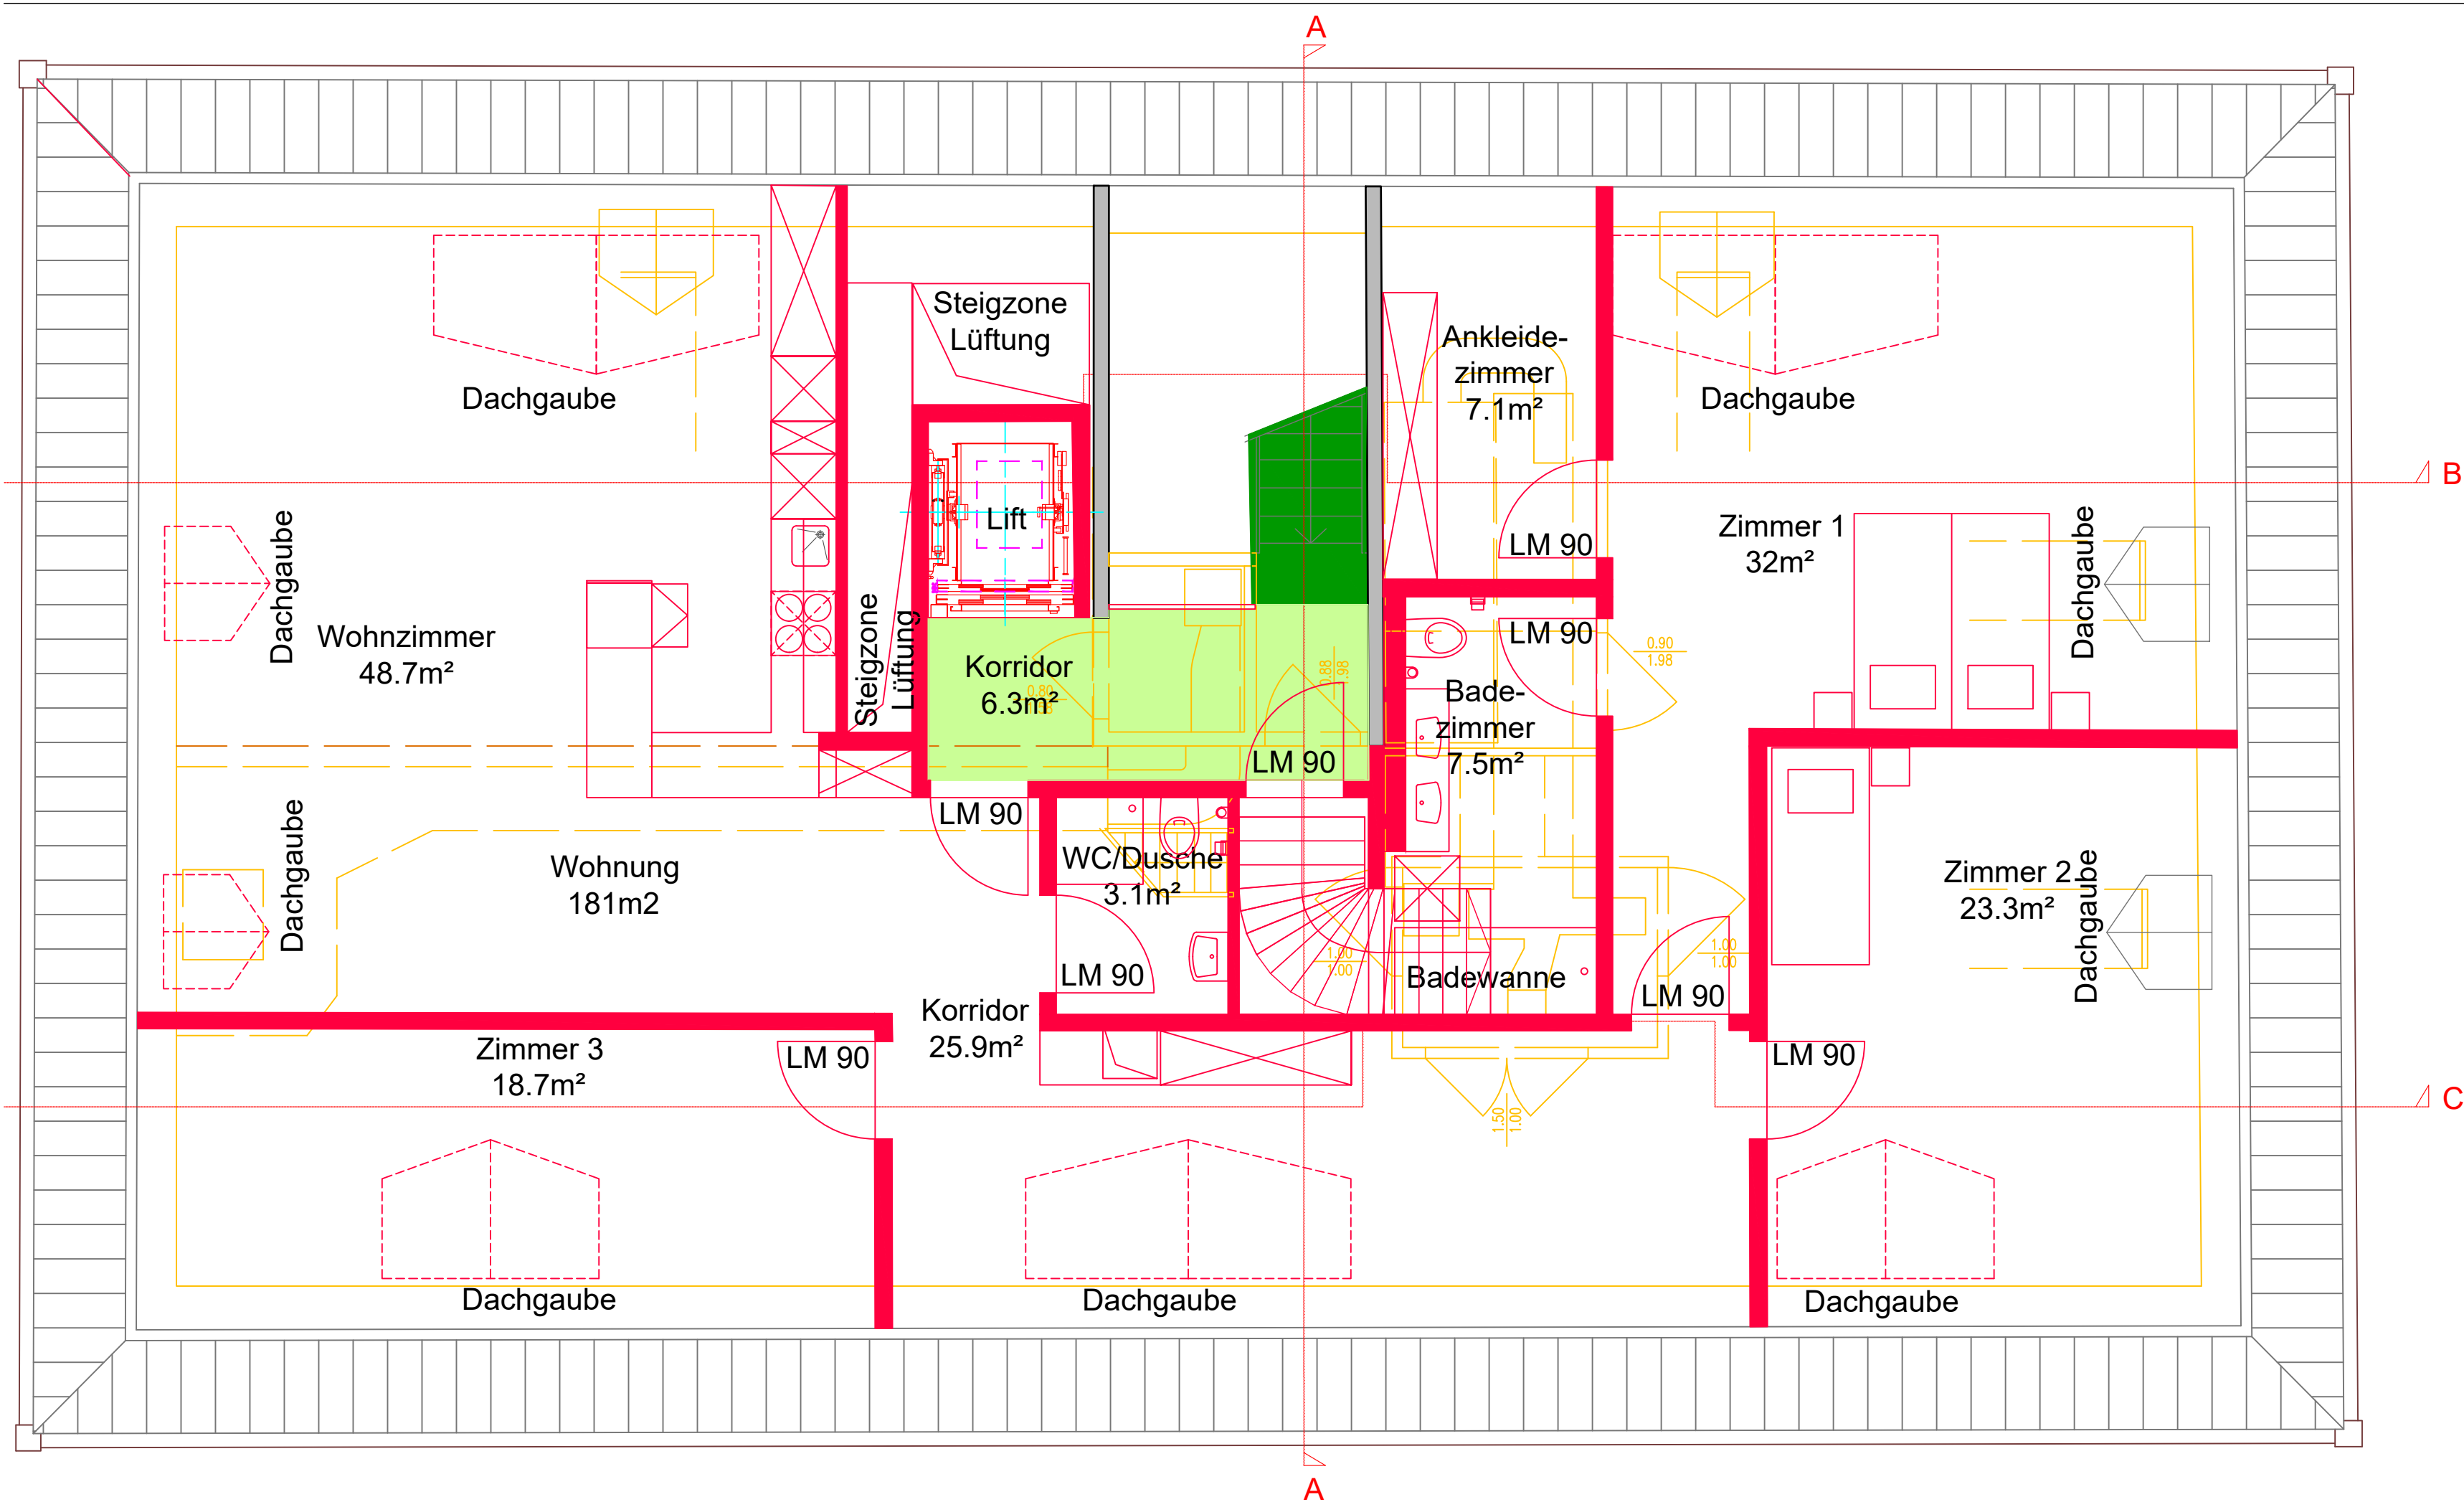

+/-0.00 m : Eingang Erdgeschoss = 691.34 m.ü.M
ab: K1102



- Neu
- Abbruch
- Bestehend
- vertikaler Fluchtweg
- horizontaler Fluchtweg

Rev.	Datum	Planer	Phase	Änderungen
-	03.11.2021	MB/CB	Vorprojekt	-
1	11.11.2021	MB/CB	Vorprojekt	Änderung gem. Mail vom 05.11.2021 Herr Meier
2				
3				
4				
5				
6				

Gemeinde Küsnacht / Krone Forch				Kom. Nr.		F_2021_1907	
Kronenweg 1, 8127 Forch				Plan Nr.		PP 1907_05A	
Skizzenplan / 1. Dachgeschoss				Mst:	1:50	Grösse:	A2

axet Planungen Für den Gastronomie- und Innenausbaubereich	Tannenstrasse 97 8424 Embrach	Tel. 043 266 40 50 Fax. 043 266 40 51 info@axet.ch www.axet.ch
---	----------------------------------	---

Diese Zeichnung bleibt unser Eigentum und darf ohne unser Einverständnis weder kopiert noch an Drittpersonen weitergeleitet werden

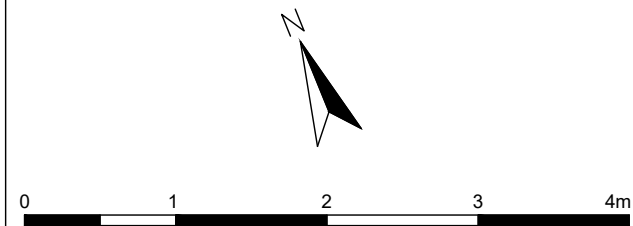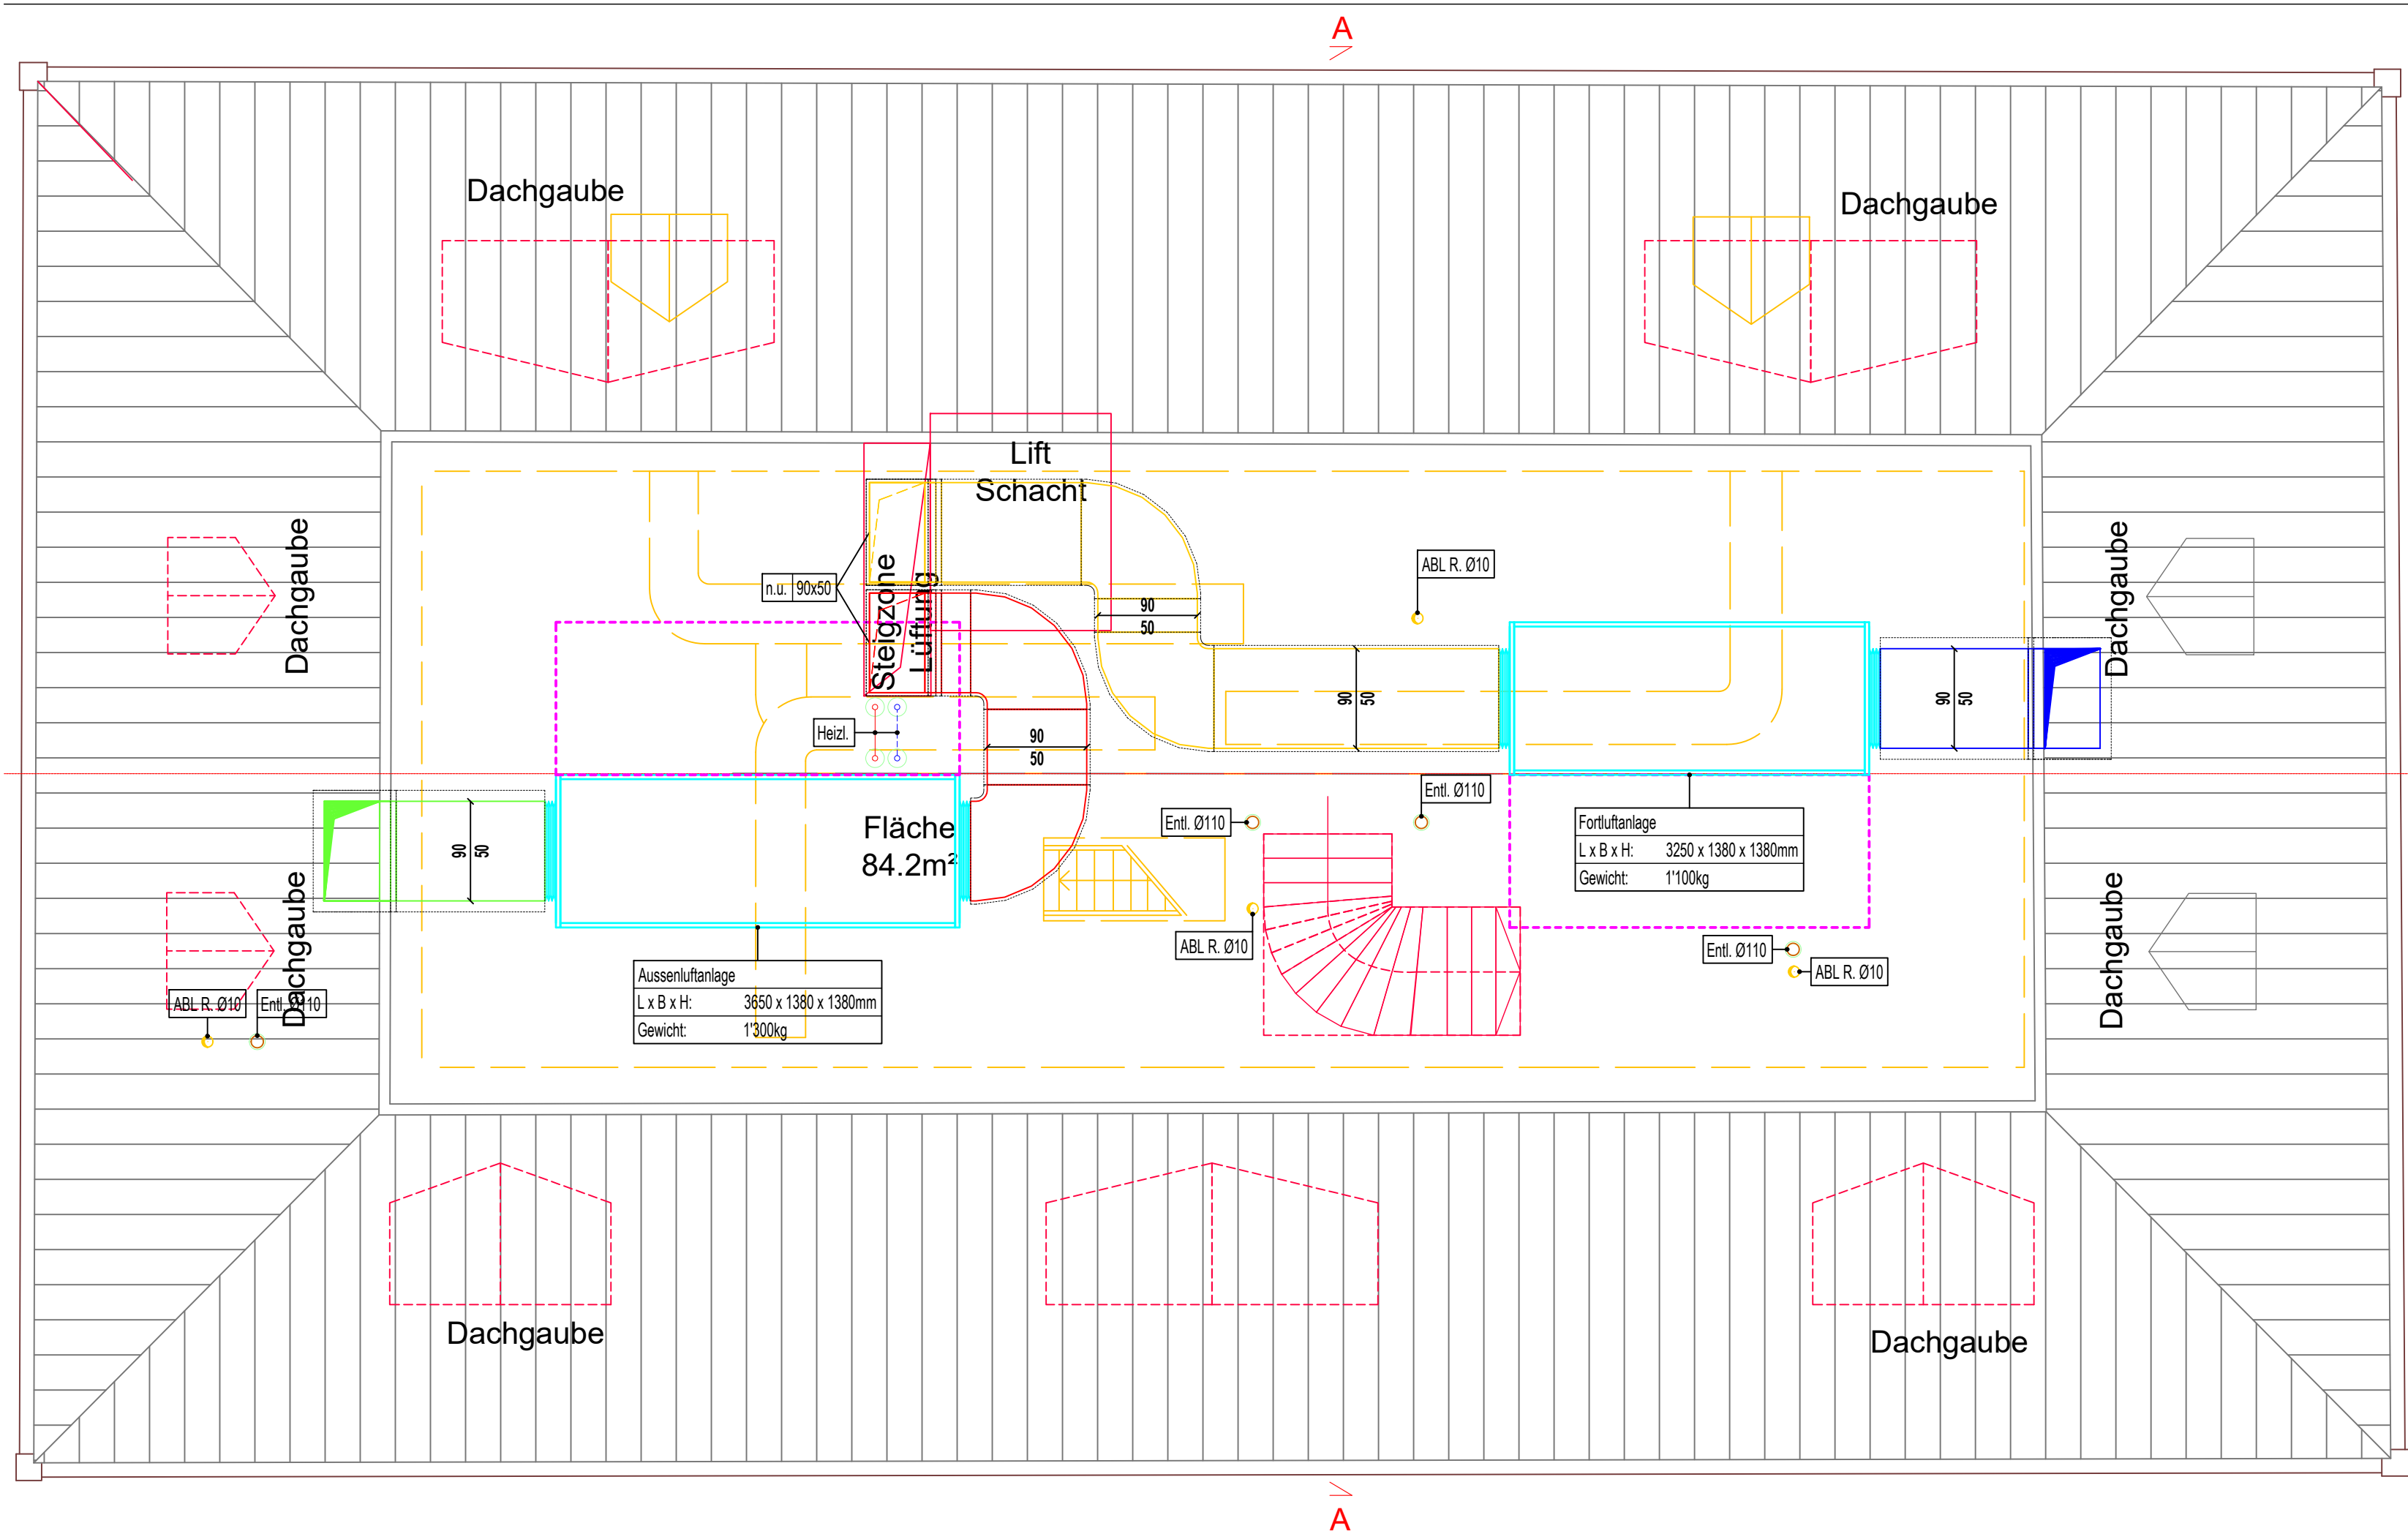

+/-0.00 m : Eingang Erdgeschoss = 691.34 m.ü.M
ab: K1102

- Neu
- Abbruch
- Bestehend
- vertikaler Fluchtweg
- horizontaler Fluchtweg

Rev.	Datum	Planer	Phase	Änderungen
-	03.11.2021	MB/CB	Vorprojekt	-
1	16.11.2021	MB/CB	Vorprojekt	Änderungen gem. Mail vom 05.11.2021 Herr Meier, Lüftungsgrundriss hinterlegt
2				
3				
4				
5				
6				

Gemeinde Küsnacht / Krone Forch Kronenweg 1, 8127 Forch Skizzenplan / 2. Dachgeschoss			Kom. Nr.		F_2021_1907	
			Plan Nr.		PP 1907_06A	
			Mst:	1:50	Grösse:	A2

 Planungen Für den Gastronomie- und Innenausbaubereich	Tannenstrasse 97 8424 Embrach	Tel. 043 266 40 50 Fax. 043 266 40 51 info@axet.ch www.axet.ch
---	----------------------------------	---

Diese Zeichnung bleibt unser Eigentum und darf ohne unser Einverständnis weder kopiert noch an Drittpersonen weitergeleitet werden