

- Légende :**
- Voie d'évacuation Verticale (VEV)
 - Voie d'évacuation Horizontale (VEH)
 - Résistance au feu (R)EI 30-RF1
 - Résistance au feu REI 60-RF1
 - Résistance au feu (R)EI60
 - Résistance au feu (R)EI30
 - Portes ascenseur RF1
 - Portes EI30
 - Portes E30

- Ferme-porte.
- Fermeture(s) asservie(s) à la DI.
- Eclairage de sécurité.
- Signaux de secours éclairés.
- Longueur voie d'évacuation.
- Fermeture(s) d'urgence selon SN EN 179 ou non verrouillable.
- Commande d'ouverture d'urgence porte entrée principale. **(Réception)**
- Commande alarme sonore évacuation. **(Réception)**

- Accès principal sapeurs-pompiers.
- Equipements d'extinction : Extincteur + Poste incendie.
- Zone avec DI totale.
- Bouton-poussoirs DI (indicatif).
- Tableau de commande installation DI. **(Réception)**
- Tableau de commande exutoire. **(Réception)**
- Ouvrant de désenfumage exutoire en m².

Signatures

Maître(s) d'ouvrage(s) :

Architecte :

Responsable assurance qualité :

Plans de mise à l'enquête				
Eurotel Victoria Le Vernex 3 1865 Les Diablerets		Niveau :	Sous-sol	
		Ech. :	1:225	
		Format :	A3	
		Date :	15.05.2024	
Informations de protection incendie				
affectation principale :		Etablissement d'hébergement [b]		
partie du bâtiment :		Phase II et III (étages)		
géométrie du bâtiment :		Moyenne hauteur		
concept :		Construction		
Compartmentage coupe-feu				
Système porteur	Dalles d'étage	Compartment coupe-feu	Voies d'évacuation	
			Verticales	Horizontales
R 60	REI 60	EI 30	REI 60-RF1	EI 30-RF1

D.E.S. SYSTÈMES DE SÉCURITÉ


Chemin des Planchettes 6 CH-1032 Romanel/Lausanne
info@des.swiss www.des.swiss
tél. : +41 21 732 14 32

CONCEPT DE PROTECTION INCENDIE

DAQ 2


Informations client & responsable assurance qualité

N°D.E.S.: 63.0721 Dessin : EJA - Etienne Jacquin
N°CAMAC: 233029 RAQ - Spécialiste en protection incendie : EJA
etienne.jacquin@des.swiss - n°HPI : 06.51.12.48

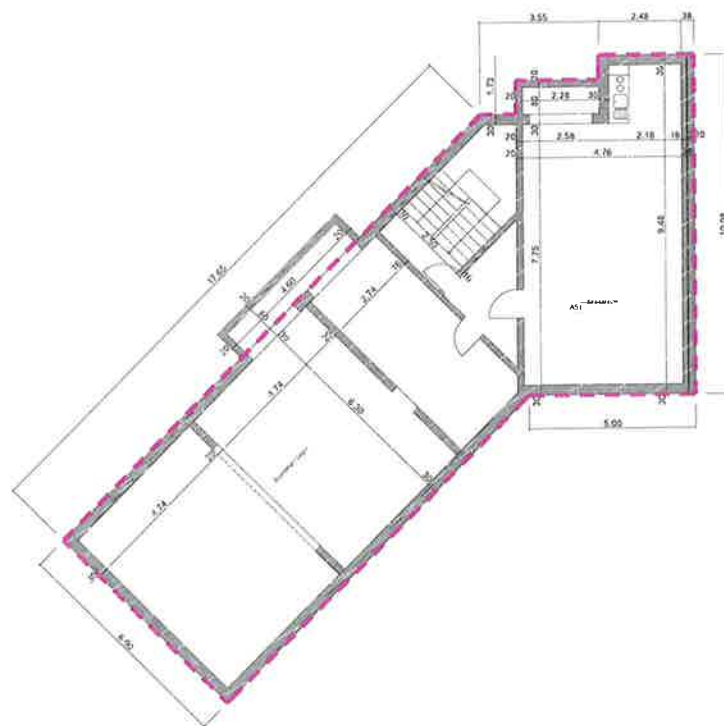

Phase IV Automne 2027

Rez et sous-sol piscine non modifié hors périmètre de travaux mise en conformité prévue en Phase IV - 2027

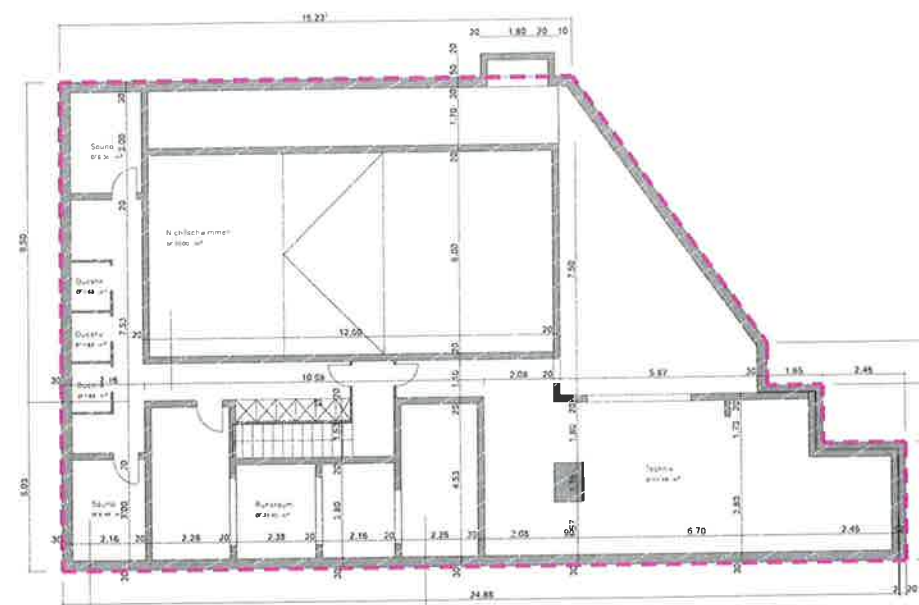

Zone non concernée par les travaux : Phase IV



- Légende :**
- Voie d'évacuation Verticale (VEV)
 - Voie d'évacuation Horizontale (VEH)
 - Résistance au feu (R)EI 30-RF1
 - Résistance au feu REI 60-RF1
 - Résistance au feu (R)EI60
 - Résistance au feu (R)EI30
 - Portes ascenseur RF1
 - Portes EI30
 - Portes E30

- Ferme-porte.
- Fermeture(s) asservie.s à la DI.
- Eclairage de sécurité.
- Signaux de secours éclairés.
- Longueur voie d'évacuation.
- Fermeture.s d'urgence selon SN EN 179 ou non verrouillable.
- Commande d'ouverture d'urgence porte entrée principale. (Réception)
- Commande alarme sonore évacuation. (Réception)

- Accès principal sapeurs-pompiers.
- Equipements d'extinction : Extincteur + Poste incendie.
- Zone avec DI totale.
- Bouton-poussoirs DI (indicatif).
- Tableau de commande installation DI. (Réception)
- Tableau de commande exutoire. (Réception)
- Ouvrant de désenfumage exutoire en m².

Signatures

Maître(s)
d'ouvrage(s).

Architecte :

Responsable assurance
qualité :

Plans de mise à l'enquête

Eurotel Victoria
Le Vernex 3
1865 Les Diablerets

Niveau : Rez-de-chaussée
Ech. : 1:225
Format : A3
Date : 15.05.2024

Informations de protection incendie

affectation principale : Etablissement d'hébergement [b]
partie du bâtiment : Phase II et III (étages)
géométrie du bâtiment : Moyenne hauteur
concept : Construction

Compartmentage coupe-feu

Système porteur	Dalles d'étage	Compartment coupe-feu	Voies d'évacuation	
			Verticales	Horizontales
R 60	REI 60	EI 30	REI 60-RF1	EI 30-RF1



D.E.S.
SYSTÈMES DE SÉCURITÉ



Chemin des Planchettes 6
info@des.swiss
tél. : +41 21 732 14 32

CH-1032 Romanel/Lausanne
www.des.swiss

CONCEPT DE PROTECTION INCENDIE

DAQ 2


Informations client & responsable assurance qualité

N°D.E.S.: 63.0721
N°CAMAC: 233029

Dessin : EJA - Etienne Jacquin
RAQ - Spécialiste en protection incendie : EJA
etienne.jacquin@des.swiss - n°HPI : 06.51.12.48

Phase IV Automne 2027

Rez et sous-sol piscine non
modifié hors périmètre de
travaux mise en conformité
prévue en Phase IV - 2027

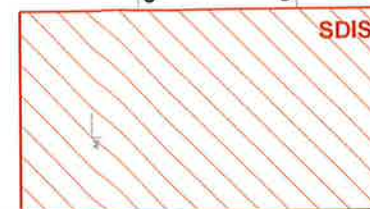

Phase la _ réalisée

- Zone non concernée par les travaux : Phase IV.
- Zone non concernée par les travaux : Phase I réalisée.



- Légende :**
- Voie d'évacuation Verticale (VEV)
 - Voie d'évacuation Horizontale (VEH)
 - Résistance au feu (R)EI 30-RF1
 - Résistance au feu REI 60-RF1
 - Résistance au feu (R)EI60
 - Résistance au feu (R)EI30
 - Portes ascenseur RF1
 - Portes EI30
 - Portes E30

- Ferme.s-porte.
- Fermeture.s asservie.s à la DI.
- Eclairage de sécurité.
- Signaux de secours éclairés.
- Longueur voie d'évacuation.
- Fermeture.s d'urgence selon SN EN 179 ou non verrouillable.
- Commande d'ouverture d'urgence porte entrée principale. (Réception)
- Commande alarme sonore évacuation. (Réception)

- Accès principal sapeurs-pompiers.
- Equipements d'extinction : Extincteur + Poste incendie.
- Zone avec DI totale.
- Bouton-poussoirs DI (indicatif).
- Tableau de commande installation DI. (Réception)
- Tableau de commande exutoire. (Réception)
- Ouvrant de désenfumage exutoire en m².
- Obturations horizontales RF1 dans les gaines créées.

Signatures

Maître(s)
d'ouvrage(s) :

Architecte :

Responsable assurance
qualité :

Plans de mise à l'enquête

Eurotel Victoria
Le Vernex 3
1865 Les Diablerets

Niveau : Etage 1
Ech. : 1:225
Format : A3
Date : 15.05.2024

Informations de protection incendie

affectation principale : Etablissement d'hébergement [b]
partie du bâtiment : Phase II et III (étages)
géométrie du bâtiment : Moyenne hauteur
concept : Construction

Compartmentage coupe-feu

Système porteur	Dalles d'étage	Compartment coupe-feu	Voies d'évacuation	
			Verticales	Horizontales
R 60	REI 60	EI 30	REI 60-RF1	EI 30-RF1



D.E.S.
SYSTÈMES DE SÉCURITÉ



Chemin des Planchettes 6
info@des.swiss
tél. : +41 21 732 14 32

CH-1032 Romanel/Lausanne
www.des.swiss

CONCEPT DE PROTECTION INCENDIE

DAQ 2

Informations client & responsable assurance qualité

N°D.E.S.: 63.0721
N°CAMAC: 233029

Dessin : EJA - Etienne Jacquin
RAQ - Spécialiste en protection incendie : EJA
etienne.jacquin@des.swiss - n°HPI : 06.51.12.48



Zone non concernée par les
travaux : Phase I réalisée.

Construction nouvelle
(rénovation)



- Légende :**
- Voie d'évacuation Verticale (VEV)
 - Voie d'évacuation Horizontale (VEH)
 - Résistance au feu (R)EI 30-RF1
 - Résistance au feu REI 60-RF1
 - Résistance au feu (R)EI60
 - Résistance au feu (R)EI30
 - Portes ascenseur RF1
 - Portes EI30
 - Portes E30

- Ferme, s-porte.
- Fermeture, s asservie, s à la DI.
- Eclairage de sécurité.
- Signaux de secours éclairés.
- Longueur voie d'évacuation.
- Fermeture, s d'urgence selon SN EN 179 ou non verrouillable.
- Commande d'ouverture d'urgence porte entrée principale. (Réception)
- Commande alarme sonore évacuation. (Réception)

- Accès principal sapeurs-pompiers.
- Equipements d'extinction : Extincteur + Poste incendie.
- Zone avec DI totale.
- Bouton-poussoirs DI (indicatif).
- Tableau de commande installation DI. (Réception)
- Tableau de commande exutoire. (Réception)
- Ouvrant de désenfumage exutoire en m².
- Obturations horizontales RF1 dans les gaines créées.

Signatures

Maître(s) d'ouvrage(s) :

Architecte :

Responsable assurance qualité :

Plans de mise à l'enquête				
Eurotel Victoria		Niveau :	Etage 2	
Le Vernex 3		Ech. :	1:150	
1865 Les Diablerets		Format :	A3	
		Date :	15.05.2024	
Informations de protection incendie				
affectation principale :		Etablissement d'hébergement [b]		
partie du bâtiment :		Phase II et III (étages)		
géométrie du bâtiment :		Moyenne hauteur		
concept :		Construction		
Compartmentage coupe-feu				
Système porteur	Dalles d'étage	Compartment coupe-feu	Voies d'évacuation	
			Verticales	Horizontales
R 60	REI 60	EI 30	REI 60-RF1	EI 30-RF1

D.E.S. SYSTÈMES DE SÉCURITÉ

Chemin des Planchettes 6
info@des.swiss
tél. : +41 21 732 14 32

CH-1032 Romanel/Lausanne
www.des.swiss

CONCEPT DE PROTECTION INCENDIE

DAQ 2

Informations client & responsable assurance qualité

N°D.E.S.: 63.0721
N°CAMAC: 233029

Dessin : EJA - Etienne Jacquin
RAQ - Spécialiste en protection incendie : EJA
etienne.jacquin@des.swiss - n°HPI : 06.51.12.48



- Légende :**
- Voie d'évacuation Verticale (VEV)
 - Voie d'évacuation Horizontale (VEH)
 - Résistance au feu (R)EI 30-RF1
 - Résistance au feu REI 60-RF1
 - Résistance au feu (R)EI60
 - Résistance au feu (R)EI30
 - Portes ascenseur RF1
 - Portes EI30
 - Portes E30

- Ferme.s-porte.
- Fermeture.s asservie.s à la DI.
- Eclairage de sécurité.
- Signaux de secours éclairés.
- Longueur voie d'évacuation.
- Fermeture.s d'urgence selon SN EN 179 ou non verrouillable.
- Commande d'ouverture d'urgence porte entrée principale. (Réception)
- Commande alarme sonore évacuation. (Réception)

- Accès principal sapeurs-pompiers.
- Equipements d'extinction : Extincteur + Poste incendie.
- Zone avec DI totale.
- Bouton-poussoirs DI (indicatif).
- Tableau de commande installation DI. (Réception)
- Tableau de commande exutoire. (Réception)
- Ouvrant de désenfumage exutoire en m².
- Obturations horizontales RF1 dans les gaines créées.

Signatures

Maître(s) d'ouvrage(s) :

Architecte :

Responsable assurance qualité :

Plans de mise à l'enquête				
Eurotel Victoria		Niveau :	Etage 3	
Le Vernex 3		Ech. :	1:225	
1865 Les Diablerets		Format :	A3	
		Date :	15.05.2024	
Informations de protection incendie				
affectation principale :		Etablissement d'hébergement [b]		
partie du bâtiment :		Phase II et III (étages)		
géométrie du bâtiment :		Moyenne hauteur		
concept :		Construction		
Compartimentage coupe-feu				
Système porteur	Dalles d'étage	Compartment coupe-feu	Voies d'évacuation	
			Verticales	Horizontales
R 60	REI 60	EI 30	REI 60-RF1	EI 30-RF1



D.E.S.
SYSTÈMES DE SÉCURITÉ

Chemin des Planchettes 6
info@des.swiss
tél. : +41 21 732 14 32

CH-1032 Romanel/Lausanne
www.des.swiss

CONCEPT DE PROTECTION INCENDIE

Informations client & responsable assurance qualité

N°D.E.S.: 63.0721
N°CAMAC: 233029

Dessin : EJA - Etienne Jacquin
RAQ - Spécialiste en protection incendie : EJA
etienne.jacquin@des.swiss - n°HPI : 06.51.12.48

DAQ 2



Zone non concernée par les travaux : Phase I réalisée.

Construction nouvelle (rénovation)

N

- Légende :**
- Voie d'évacuation Verticale (VEV)
 - Voie d'évacuation Horizontale (VEH)
 - Résistance au feu (R)EI 30-RF1
 - Résistance au feu REI 60-RF1
 - Résistance au feu (R)EI60
 - Résistance au feu (R)EI30
 - Portes ascenseur RF1
 - Portes EI30
 - Portes E30

- Ferme.s-porte.
- Fermeture.s asservie.s à la DI.
- Eclairage de sécurité.
- Signaux de secours éclairés.
- Longueur voie d'évacuation.
- Fermeture.s d'urgence selon SN EN 179 ou non verrouillable.
- Commande d'ouverture d'urgence porte entrée principale. (Réception)
- Commande alarme sonore évacuation. (Réception)

- Accès principal sapeurs-pompiers.
- Equipements d'extinction : Extincteur + Poste incendie.
- Zone avec DI totale.
- Bouton-poussoirs DI (indicatif).
- Tableau de commande installation DI. (Réception)
- Tableau de commande exutoire. (Réception)
- Ouvrant de désenfumage exutoire en m².
- Obturations horizontales RF1 dans les gaines créées.

Signatures

Maître(s)
d'ouvrage(s) :

Architecte :

Responsable assurance
qualité :

Plans de mise à l'enquête

Eurotel Victoria
Le Vernex 3
1865 Les Diablerets

Niveau : Etage 4
Ech. : 1:225
Format : A3
Date : 15.05.2024

Informations de protection incendie

affectation principale : Etablissement d'hébergement [b]
partie du bâtiment : Phase II et III (étages)
géométrie du bâtiment : Moyenne hauteur
concept : Construction

Compartmentage coupe-feu

Système porteur	Dalles d'étage	Compartment coupe-feu	Voies d'évacuation	
			Verticales	Horizontales
R 60	REI 60	EI 30	REI 60-RF1	EI 30-RF1



D.E.S.
SYSTÈMES DE SÉCURITÉ



Chemin des Planchettes 6 CH-1032 Romanel/Lausanne
info@des.swiss www.des.swiss
tél. : +41 21 732 14 32


CONCEPT DE PROTECTION INCENDIE

DAQ 2

Informations client & responsable assurance qualité

N°D.E.S.: 63.0721
N°CAMAC: 233029

Dessin : EJA - Etienne Jacquin
RAQ - Spécialiste en protection incendie : EJA
etienne.jacquin@des.swiss - n°HPI : 06.51.12.48

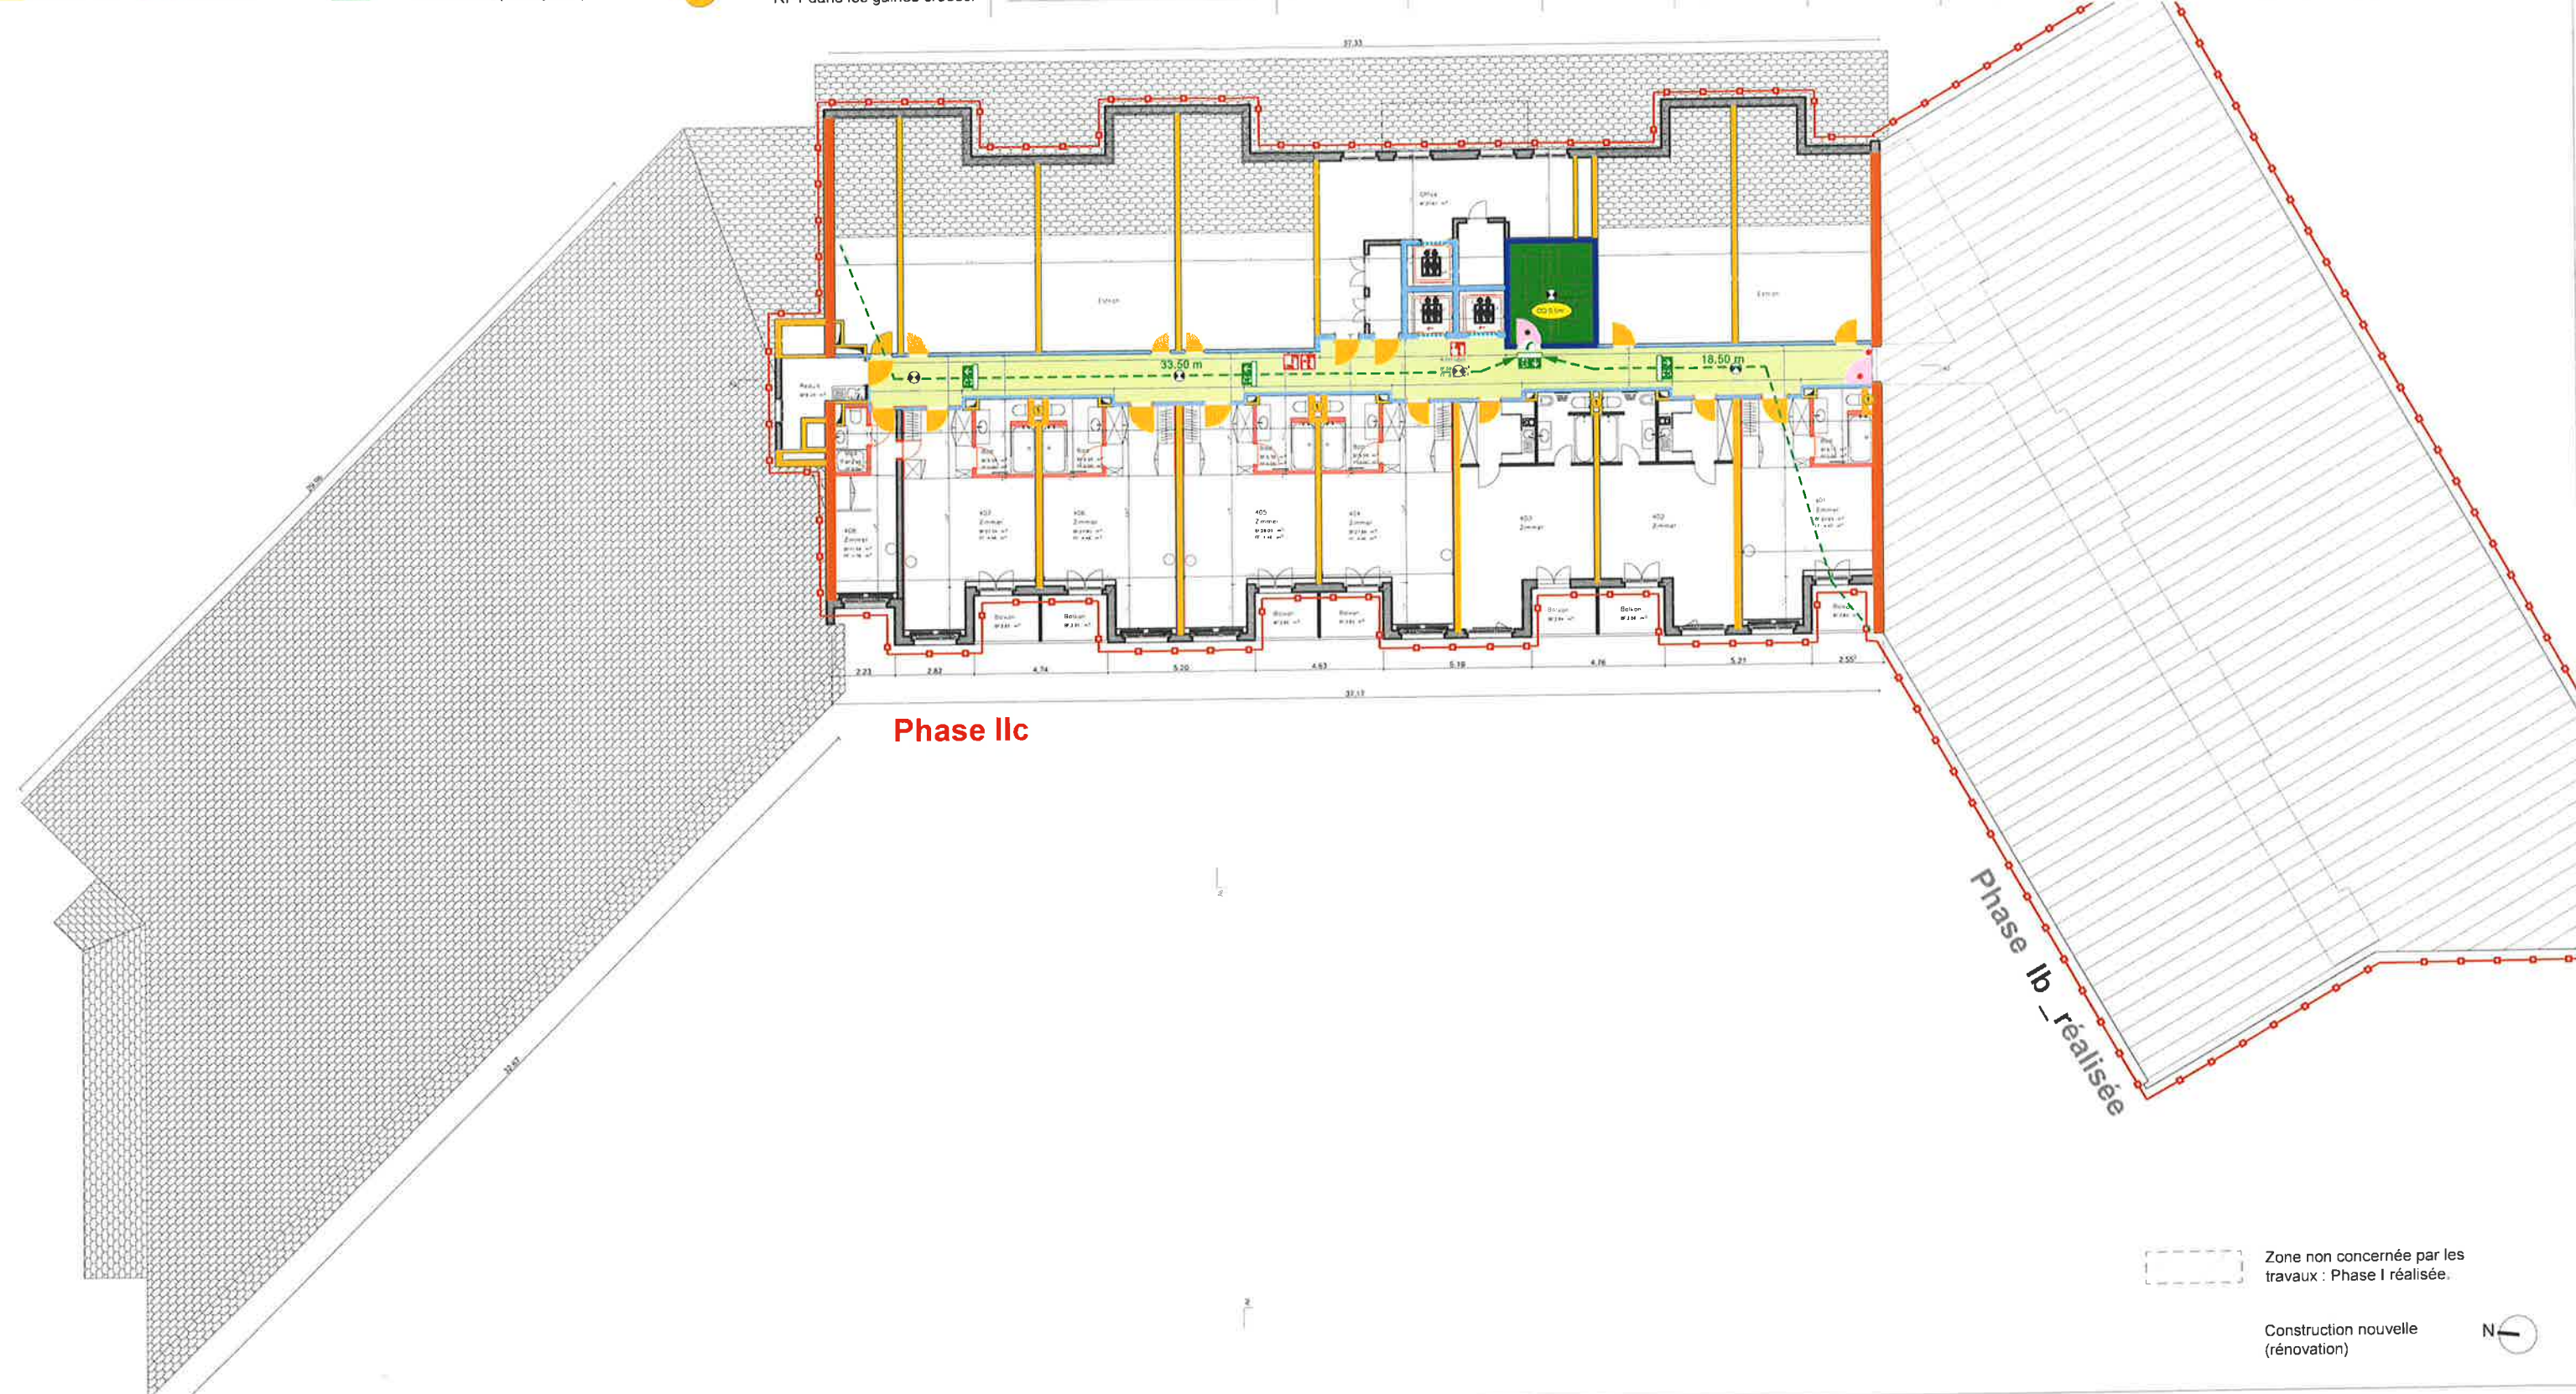

 Zone non concernée par les travaux : Etape IV.

 Zone non concernée par les travaux : Etape I réalisée.

Construction nouvelle (rénovation)