


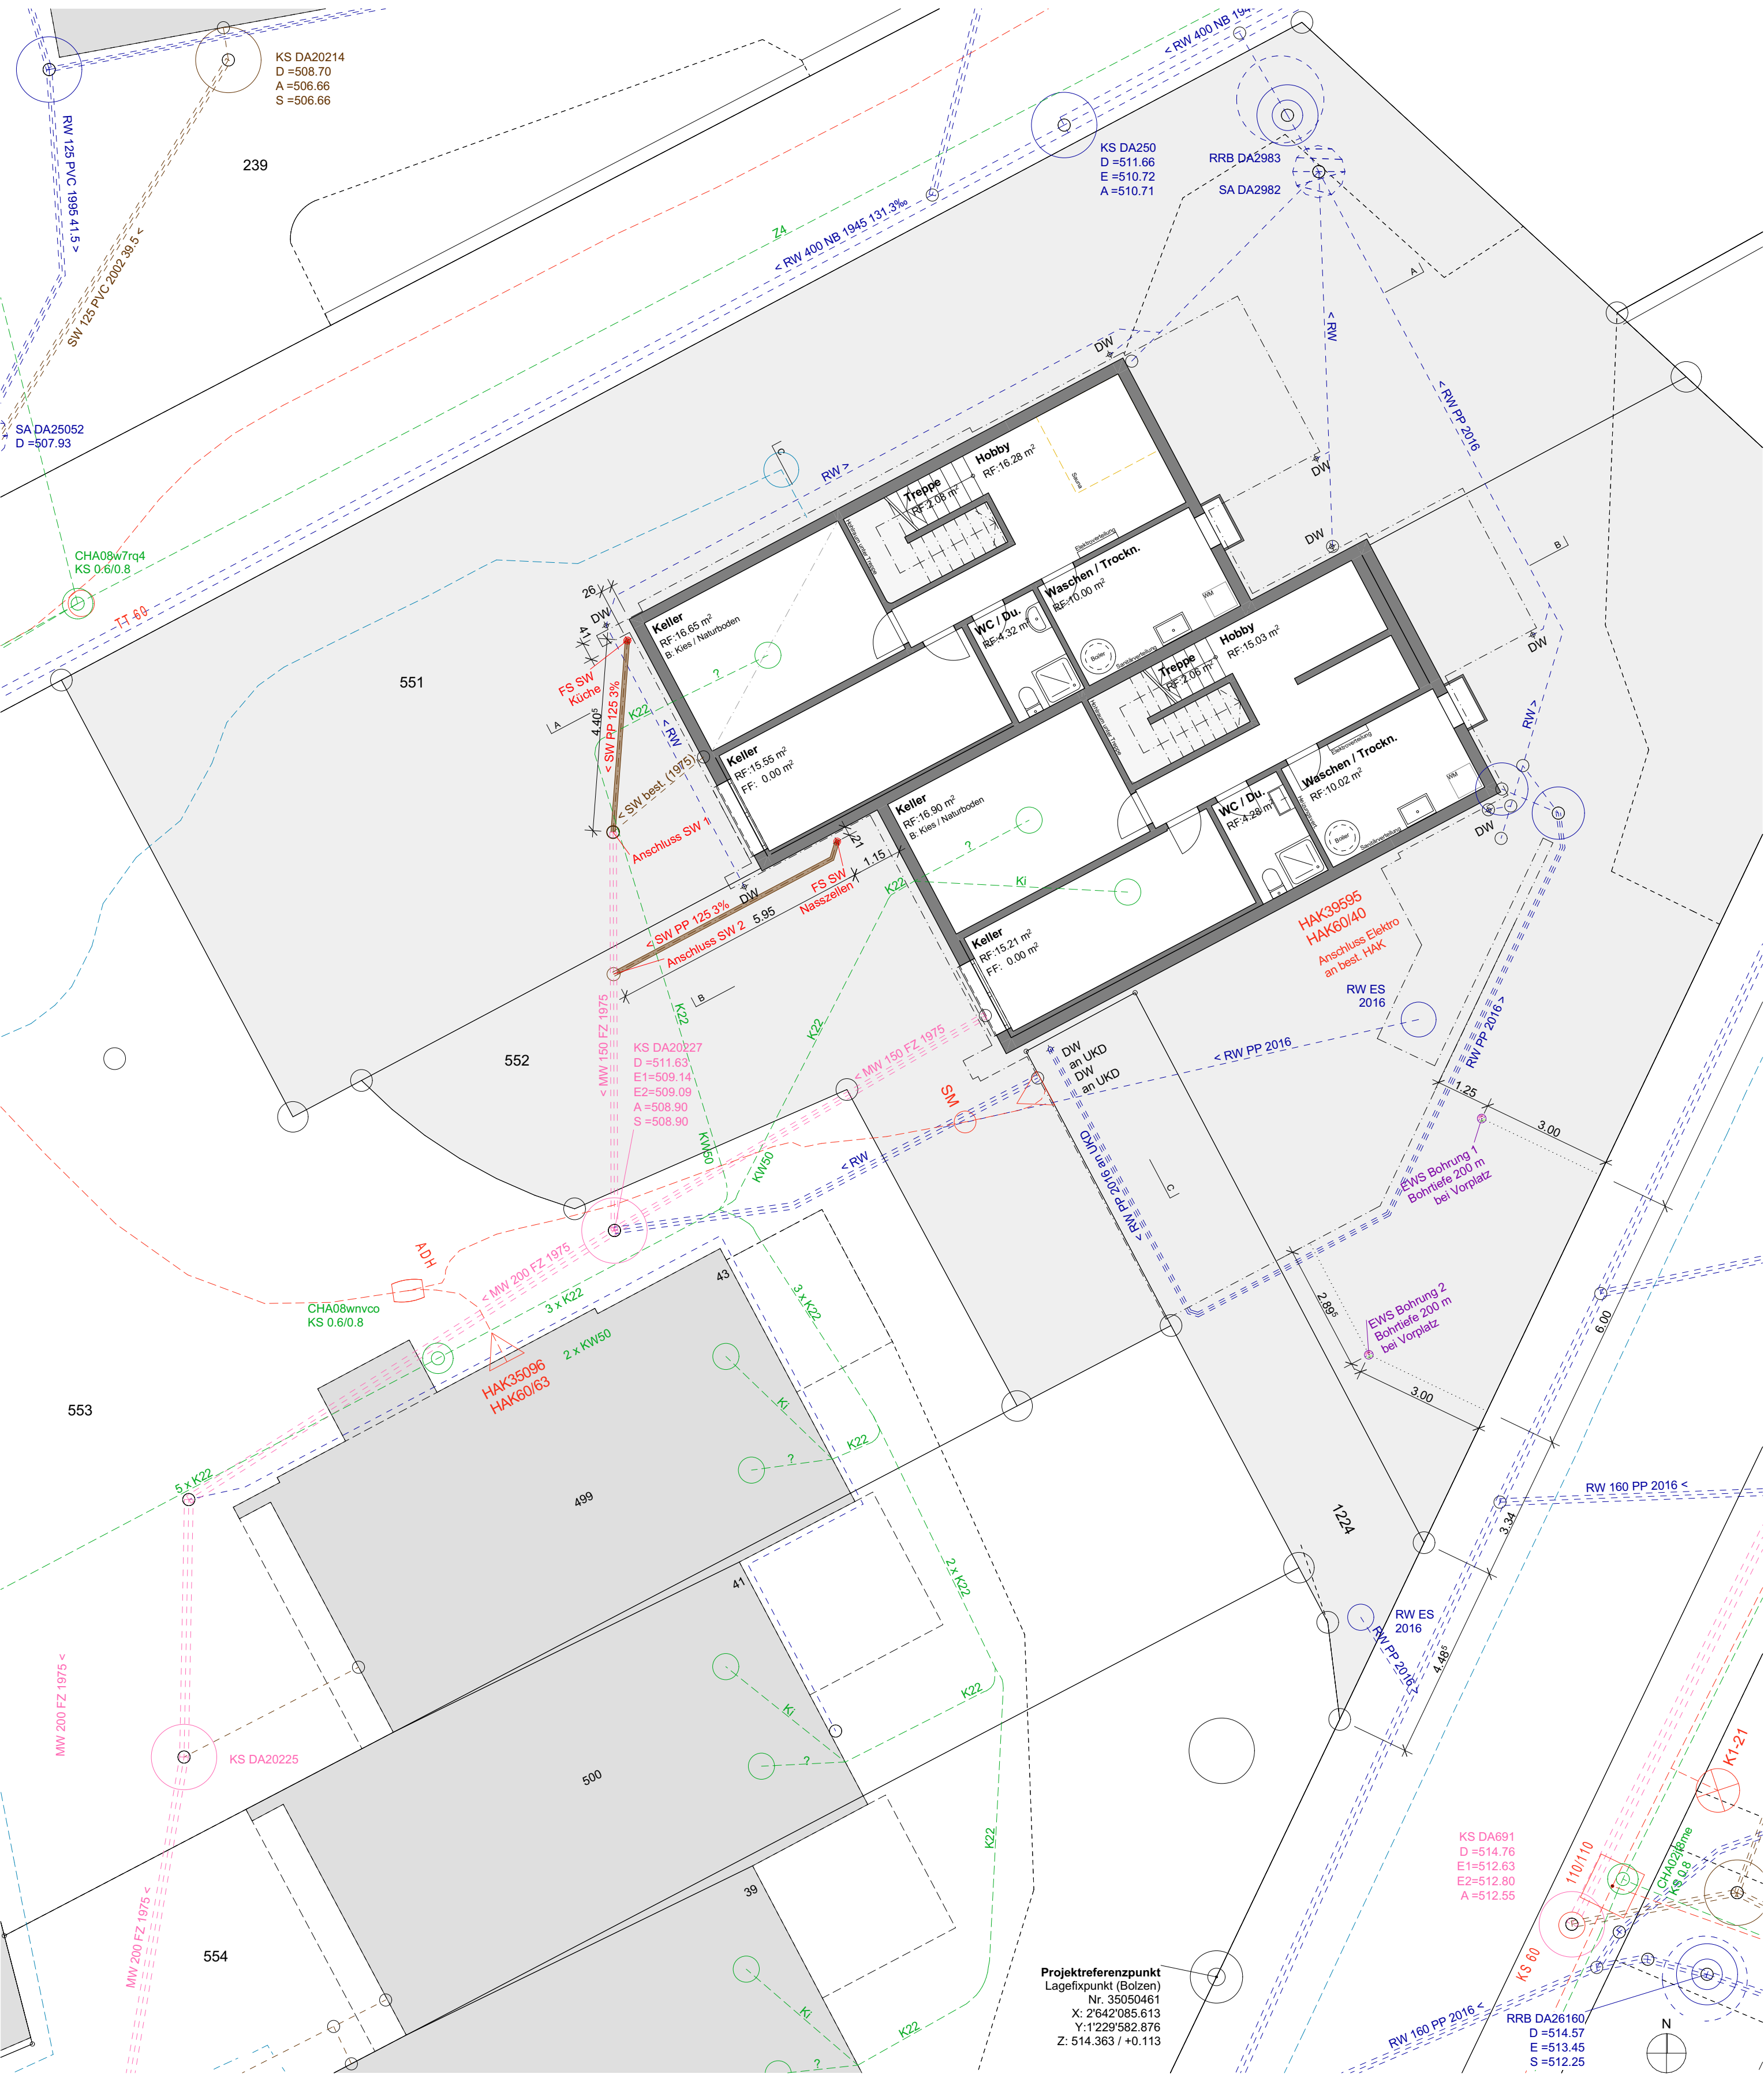

Legende Umbau

- Bestand
- Neubau
- Abbruch

Legende Kanalisation / Werkleitungen

- Kanalisation Schmutzabwasser Bestand
- Kanalisation Schmutzabwasser Neubau
- Kanalisation Regenabwasser Bestand
- Kanalisation Regenabwasser Neubau
- Kanalisation Mischabwasser Bestand
- Kanalisation Mischabwasser Neubau
- Werkleitung Bestand
- Werkleitung Neubau
- KS Kontrollschacht
- ES Einlaufschacht (Deckel offen)
- SS Schlammsammler
- RT Retentionstank

Legende Werkleitungen

- Kanalisation Schmutzabwasser
- Kanalisation Regenabwasser
- Kanalisation Mischabwasser
- Wasser
- Elektro
- Telefon
- TV
- Telefon
- Gas
- Erdwärmesonde Bohrtiefe 200 m

Projektadresse

Generationenhaus Huber
Kreuzbergstrasse 45/47, 6252 Dagmersellen

Bauherr

Silvia und Zeno Huber
Kreuzbergstrasse 47, 6252 Dagmersellen

kollektiv.w

architektur + baumanagement

Kollektiv.w AG · Vorstatt 35 · 6244 Nebikon
+ (41) 62 748 40 30 · info@kollektiv-w.ch

Planungsphase

Fixpunkt / F.B. Küche EG (Gebäude Vers. Nr. 498)
± 0.00 = 514.25 m.ü.M.

Plannummer

32.3.6

UG / Kanalisation / Werkleitungen

Projektnummer

23.003

Gezeichnet

AnDo

Datum

15.04.2024

Revidiert

Massstab

1:100

Format

42/60