


**SIGNALISATIONS- UND MARKIERUNGSPLAN
LÖWENGARTENSTRASSE**

DIESER PLAN IST NICHT BESTANDTEIL DES AUFLAGEPROJEKTS


SITUATION 1:500

29. APRIL 2026

VORPRÜFUNG

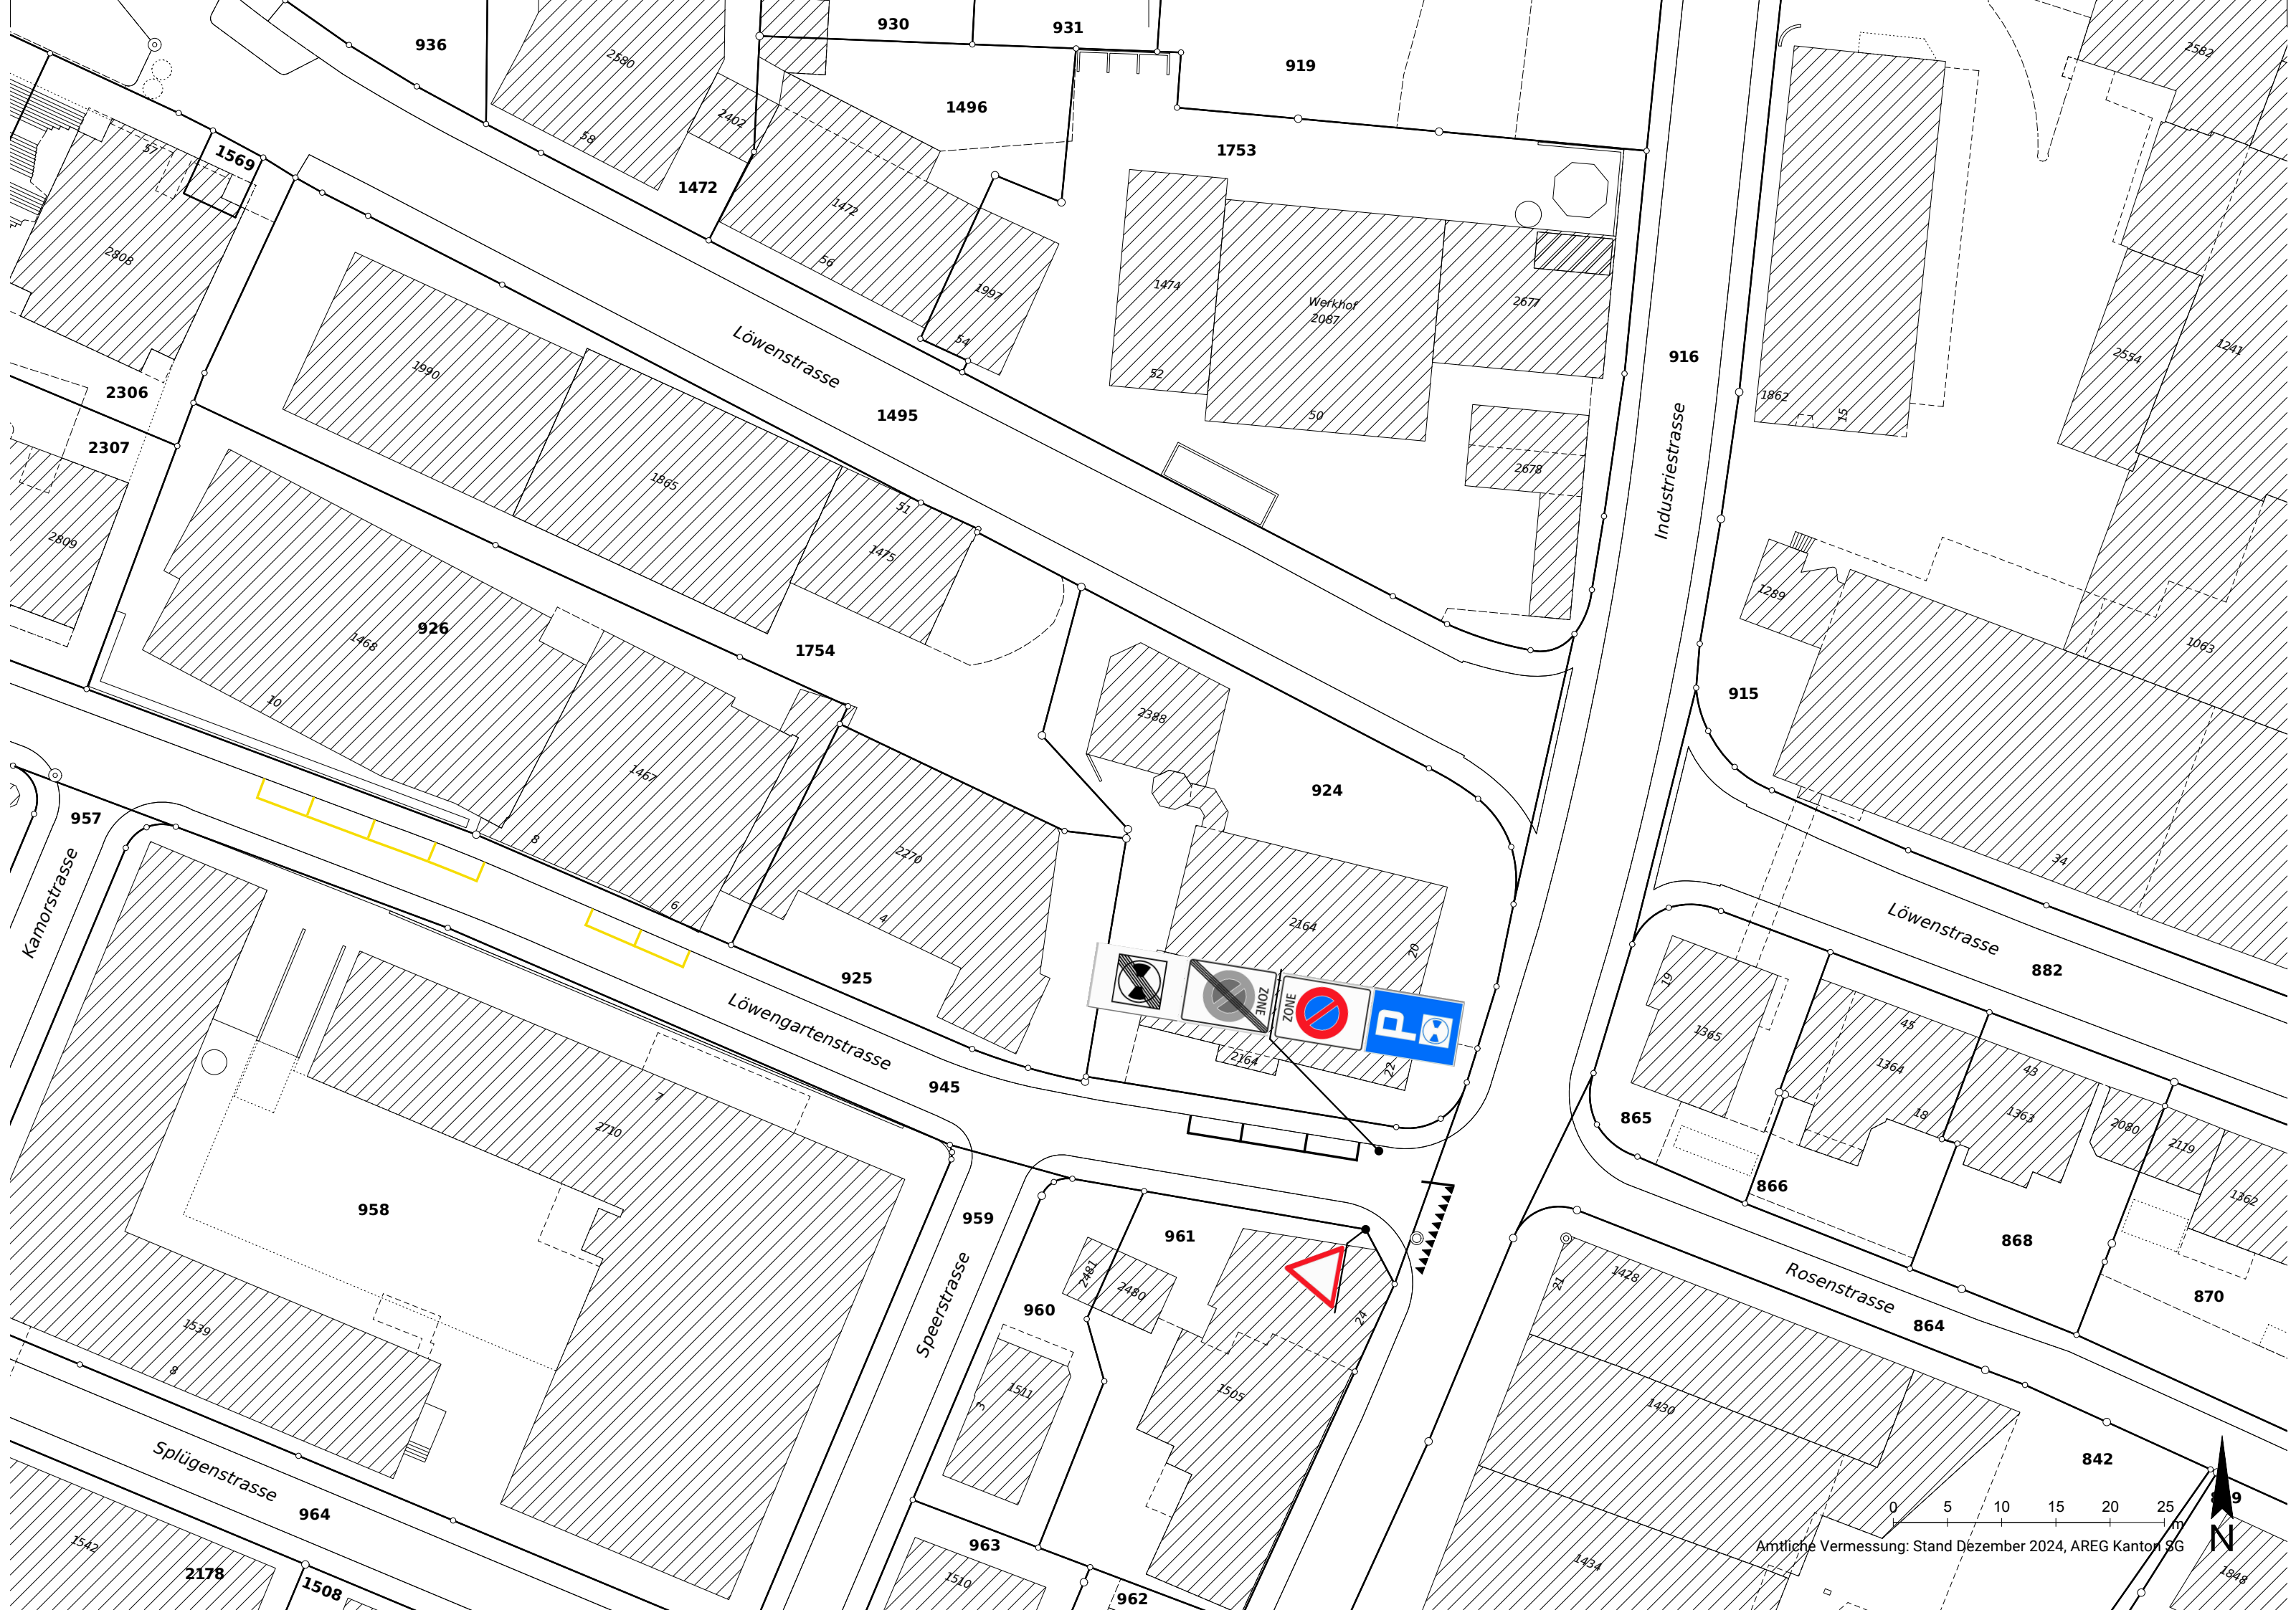

FESTLEGUNG

  Markierung demarkieren

HINWEISE

 Für Verständnis relevantes Signal divers bestehend

 Für Verständnis relevante Markierung divers bestehend

 Baute bestehend