


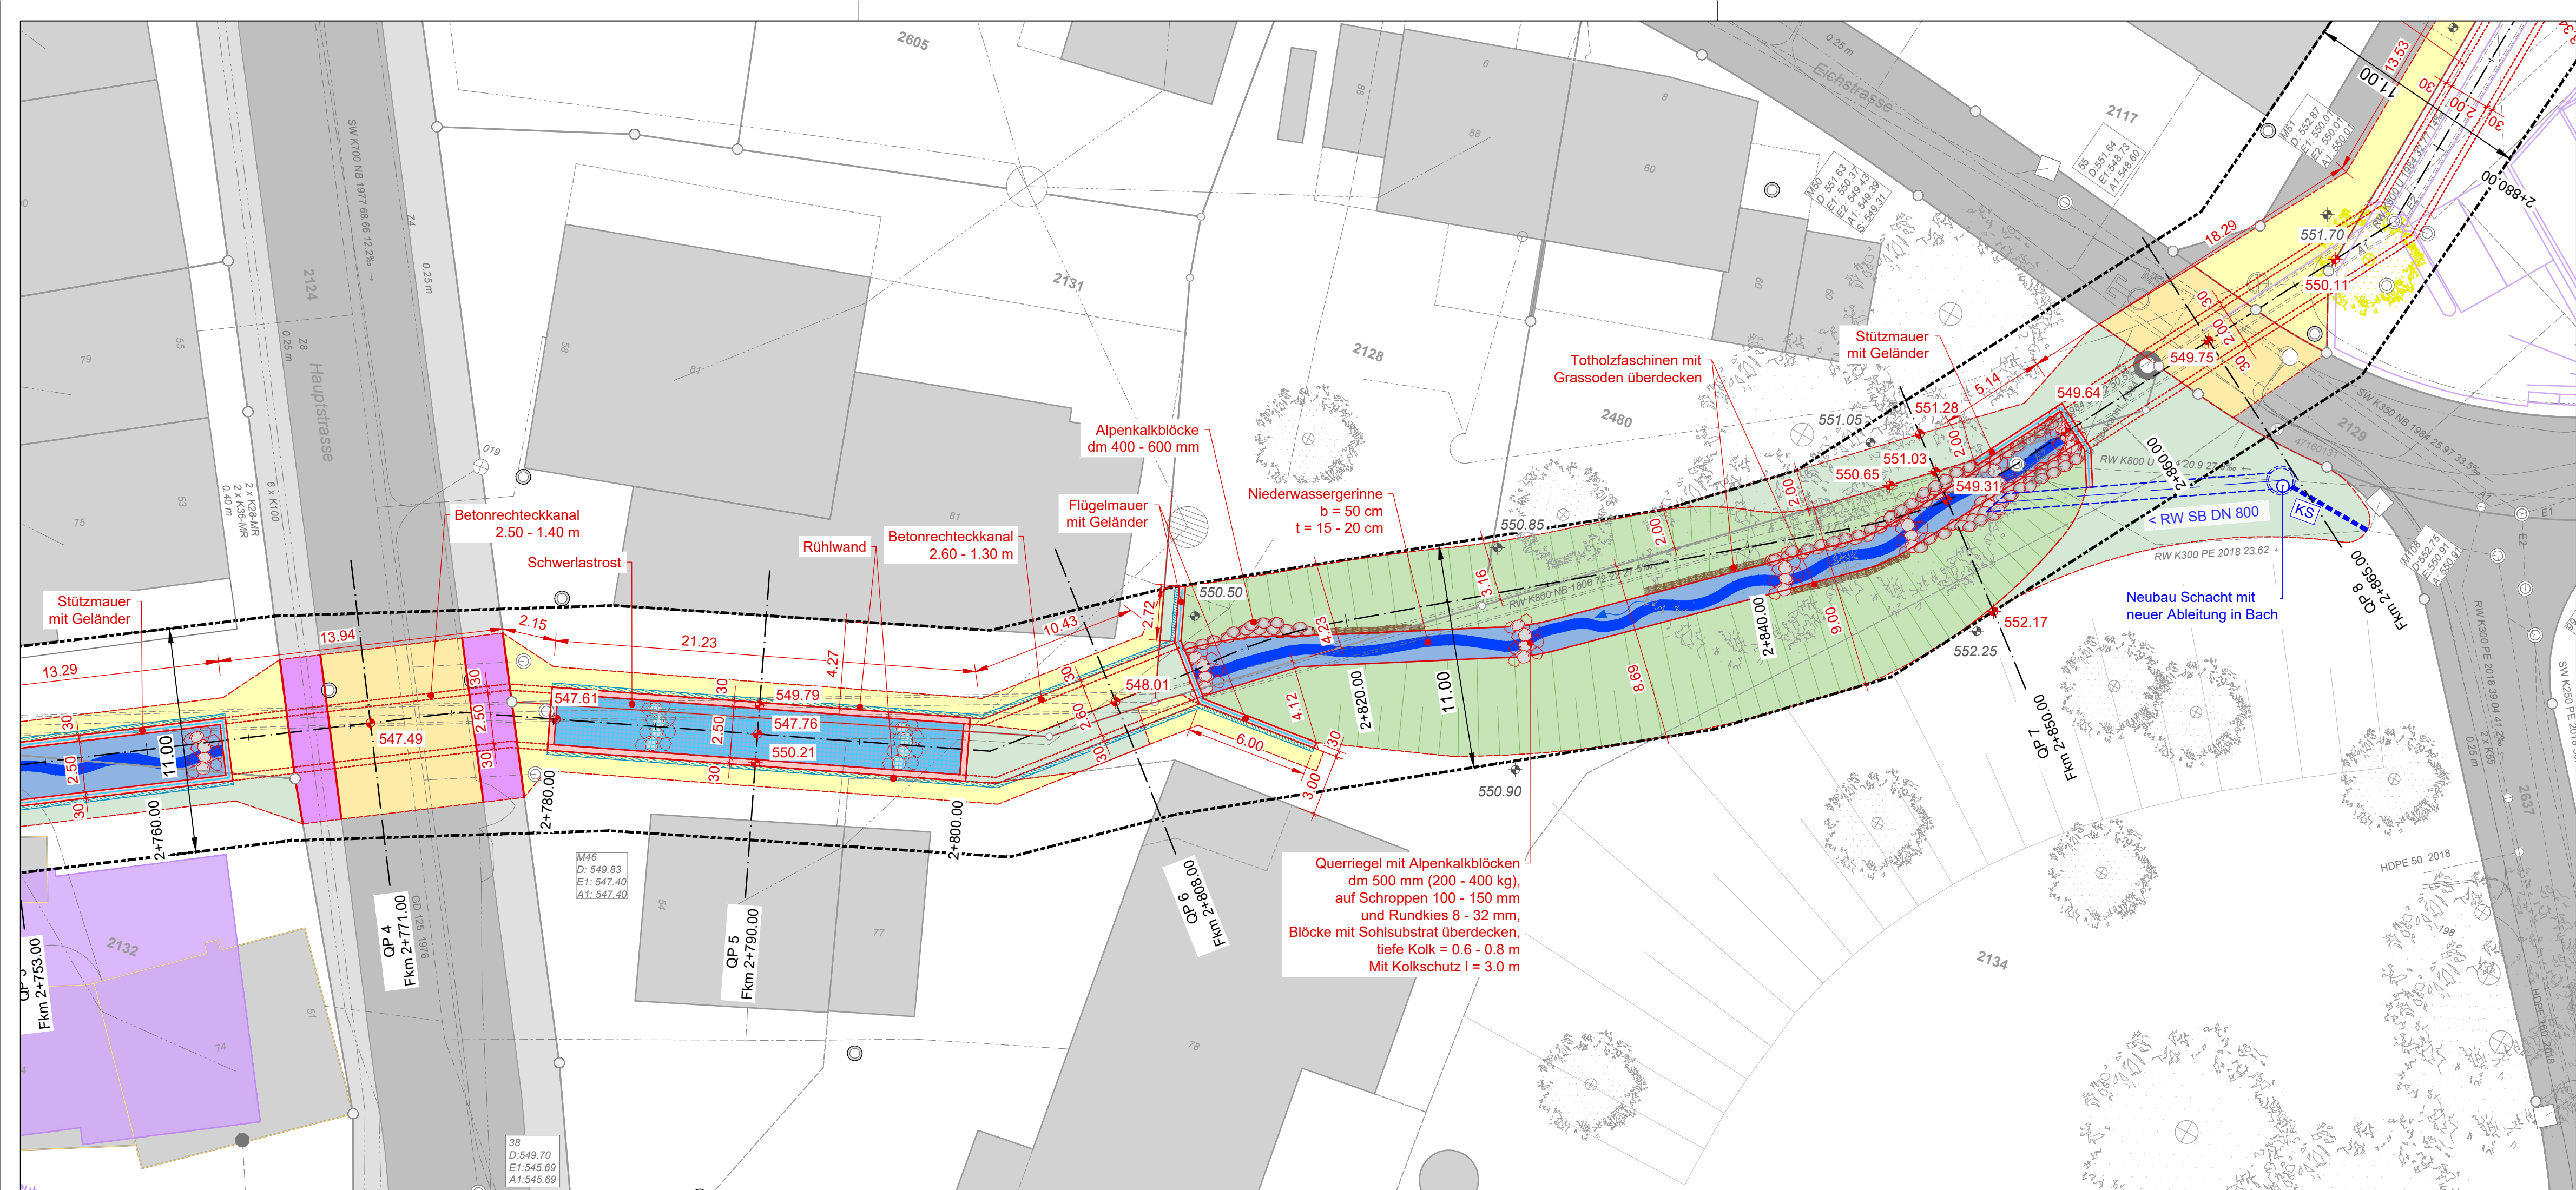

Legende:

Hintergrundplan

Antliche Vermessung / Bestand



Projektionierung

- Projekt
- Abbruch, Rückbau
- Drittprojekt
- Gewässer
- Stützmauer
- Wiederinstandstellung Asphaltbelag
- Wiederinstandstellung Gehweg
- Wiederinstandstellung befestigte Fläche
- Wiederinstandstellung Grünfläche
- Schotterrasen
- Böschung
- Gewässerraum
- Projektachse
- Kilometrierung

bestehende / projektierte Werkleitungen

- Abwasser
- Elektrizität
- Fernwärme
- Gas
- Kommunikation Sunrise
- Kommunikation Swisscom
- Wasser

Für die Richtigkeit und Vollständigkeit der eingetragenen Leitungen oder unterirdischen Anlagen wird keine Gewähr geleistet. Die genaue Lage der eingetragenen Werkleitungen ist vor Beginn der Bauarbeiten durch den Unternehmer bei den Werken zu erheben.

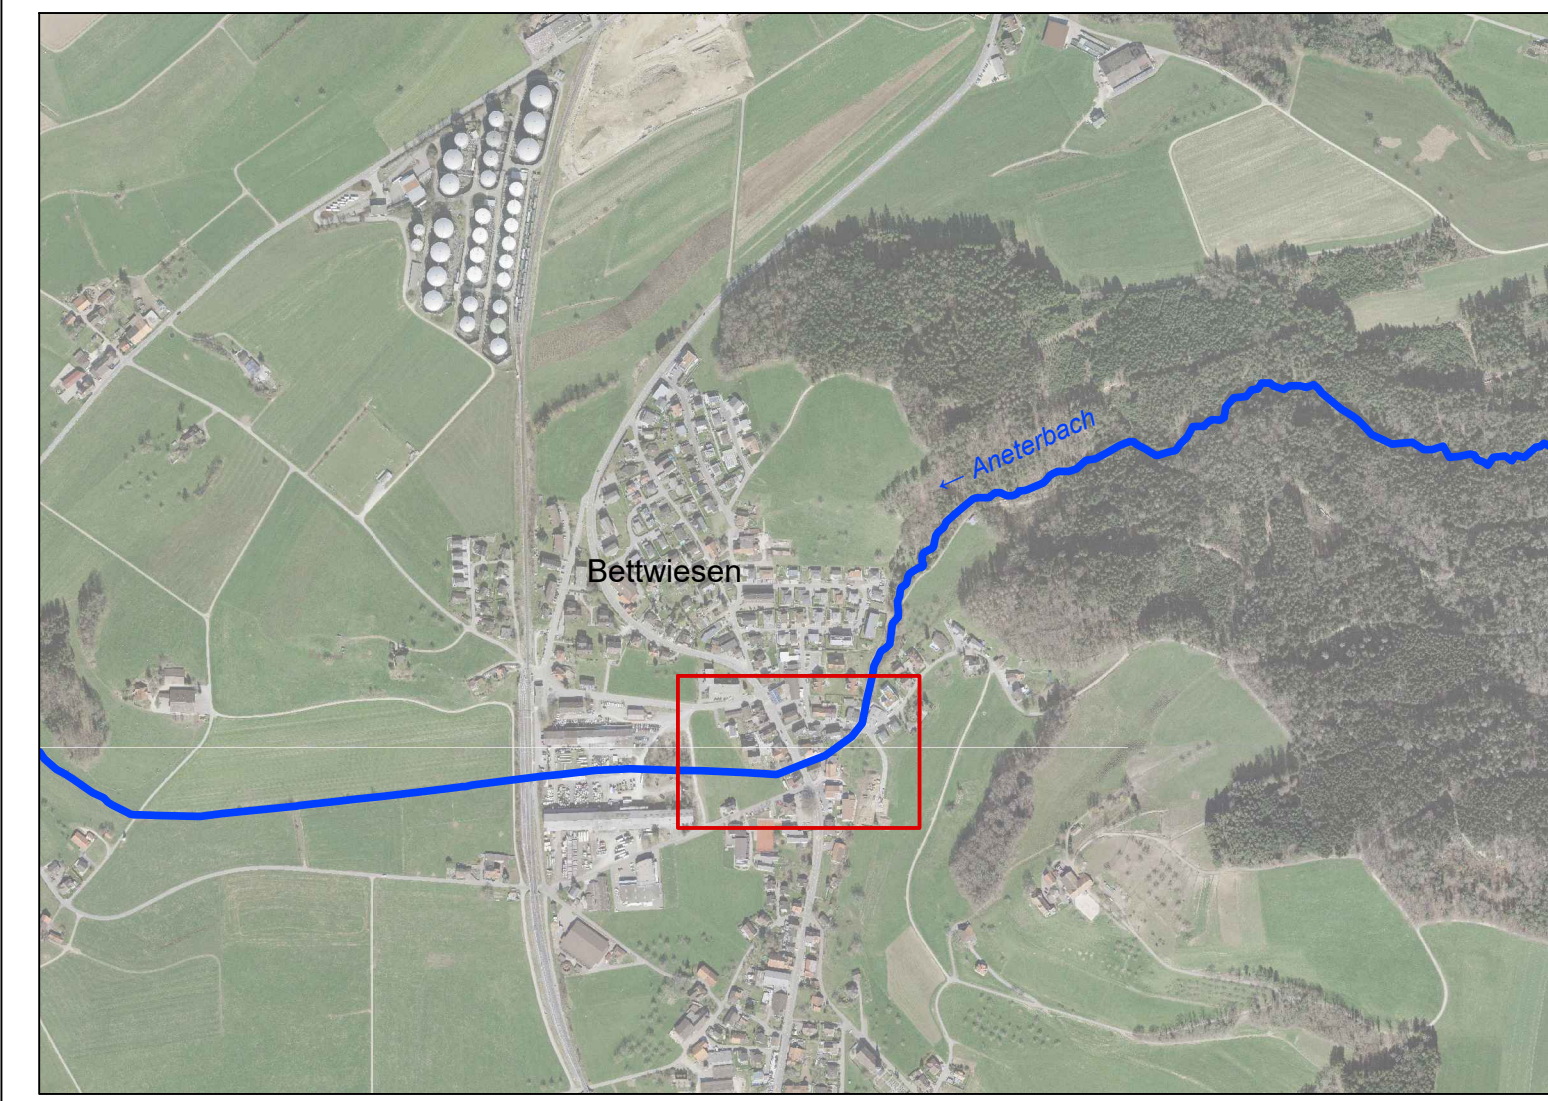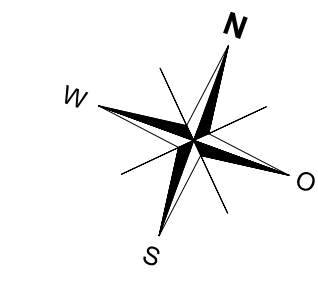

Rev. Index	Beschreibung

HOLINGER AG
Schaffhauserstrasse 85, CH-8500 Frauenfeld
Telefon +41 (0)52 723 60 80
frauenfeld@holinger.com, www.holinger.com

Zertifiziert ISO 9001

HOLINGER
the art of engineering

VORABZUG

 **Gemeinde Bettwiesen**

HWS Bettwiesen, Ausdolung Aneterbach

Situation Los 2

km 2+760 bis km 2+860

Masstab 1:200

Bauprojekt

Datum	06.06.2024	Gez.	CAI	Kontr.	BRJ	Visum	REN
a)							
b)							
c)							
d)							
e)							
f)							
Format	297 x 1'050						
Archiv							
Nummer	CHW02640.32.003						

© COPYRIGHT
Das Urheberrecht an dieser Zeichnung und allen Beilagen, die dem Empfänger persönlich anvertraut sind, verbleiben jederzeit der HOLINGER AG. Ohne unsere schriftliche Genehmigung darf diese nicht kopiert oder vervielfältigt, auch niemals dritten Personen mitgeteilt oder zugänglich gemacht werden.