EINGEGANGEN
03. JULI 2024

08

Kanton Bern

Gemeinde Saanen

14

Einwohnergemeinde Saanen
Schönriedstrasse 8, 3792 Saanen

Erschliessung Bauland Meielsgrundgässli

Bauprojekt

Auflage Amtsblatt Kanton Bern

Grabenprofil 1:20

Plan Nr. : 2020.213 / 33.308	Format: 30/63

Theiler Ingenieure AG
dipl. Bauingenieure ETH SIA suisse.ing
Oberdorfstrasse 17
CH-3792 Saanen
033 552 20 70
admin@theilering.ch

Projekt vom Sommer 2020

Index	Gez.	Gepr.	Datum	Beschreibung
01	lb	Gr	14.01.2022	Baueingabe
02	yb	Gr	20.03.2023	Auflage
03	stt	Gr	18.04.2024	Baueingabe
04	al	Gr	02.07.2024	Auflage neu

Freigabe Projektverfasser:
Theiler Ingenieure AG

Datum: 2.7.2024

Bauherr:
Einwohnergemeinde Saanen

Datum: 15.7.24

Infrastrukturkommission

Die Präsidentin

Der Fachleiter

6

M 050.000

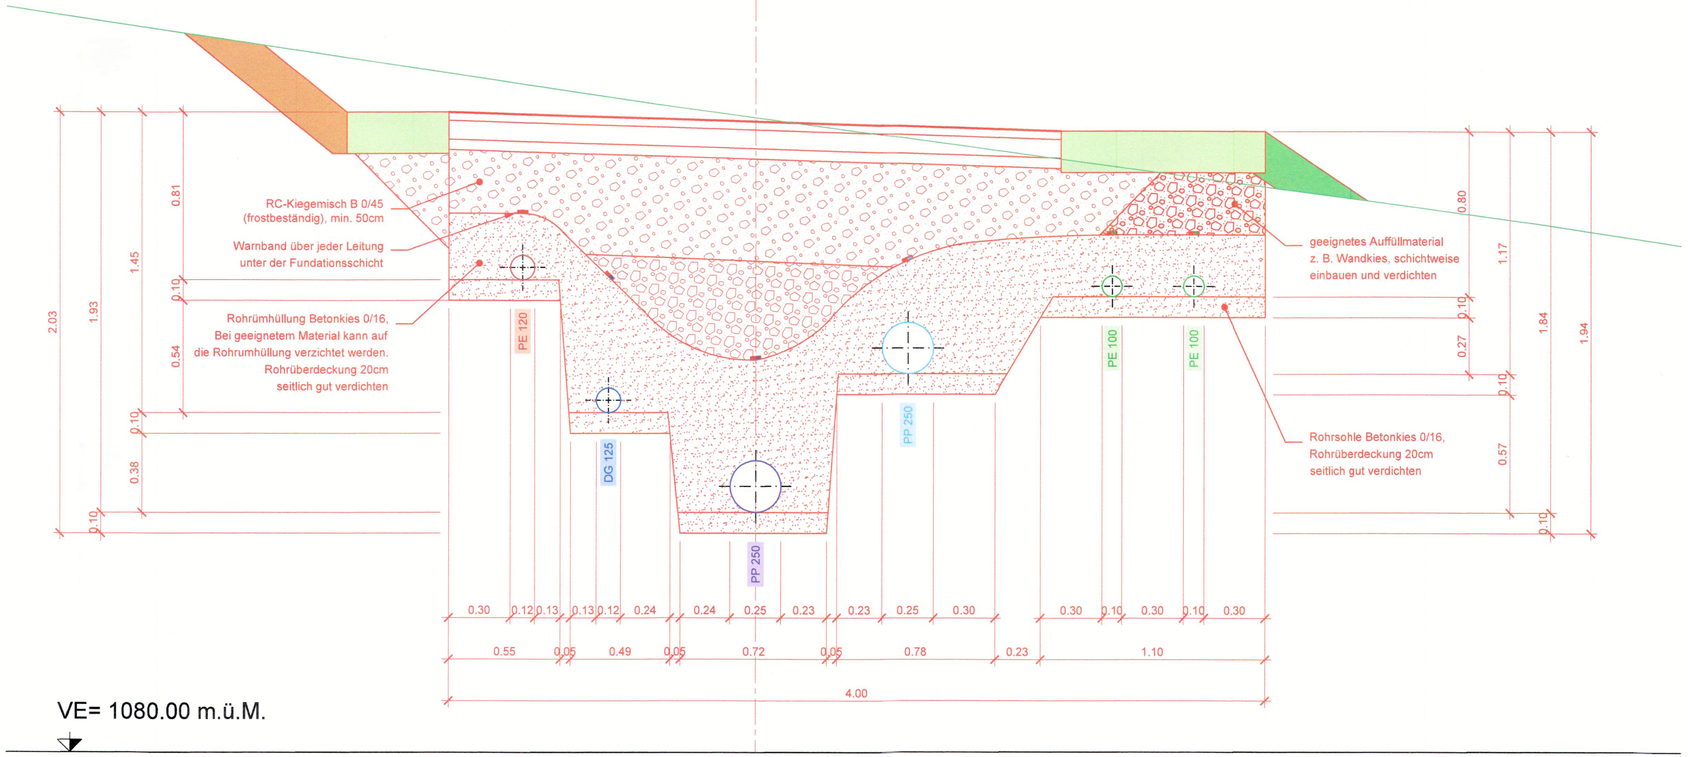

VE= 1080.00 m.ü.M.