


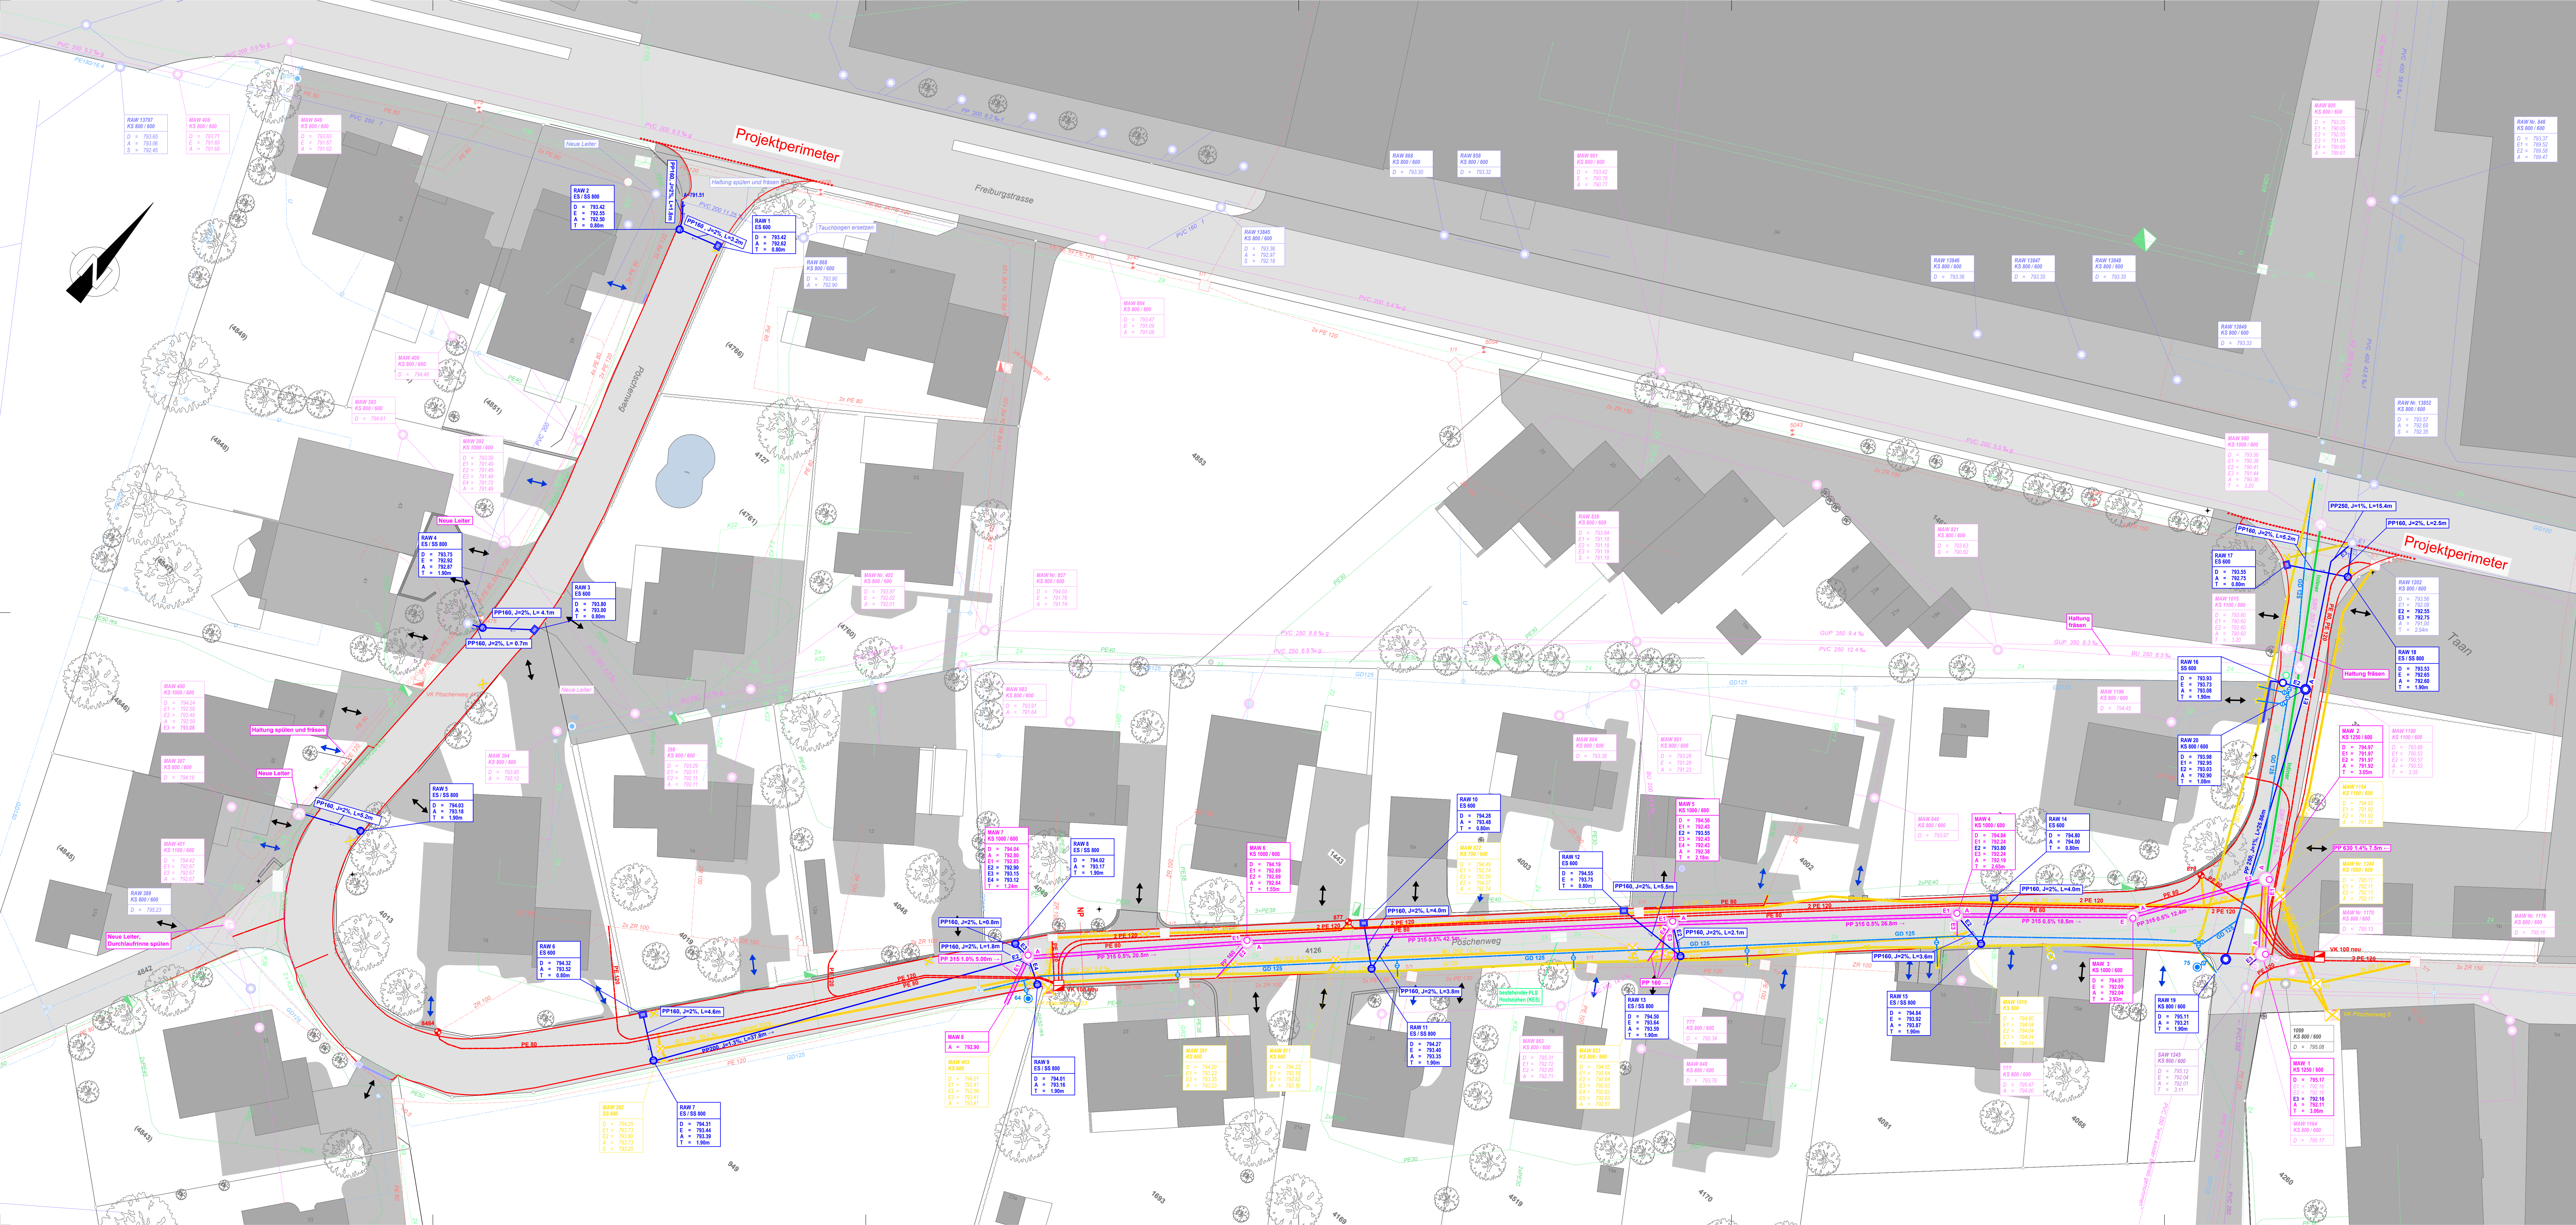

Legende

Signatur

bestehend

Abbruch

projektiert

Strassenrand

Projektperimeter

Flächen

bestehend

projektiert

Gebäude

Gewässer

Strasse

Werkleitungen

bestehend

Abbruch

projektiert

Medium

Schmutzabwasser mit Kontrollschacht (KS)

Regenabwasser mit Kontroll- (KS), Einlaufschaft (ES) und Rinne

Mischabwasser mit Kontrollschacht (KS)

Mischabwasser Sanierung mit Inliner

Elektro mit Kandelaber und Verteilkabine

Trinkwasser mit Schieber und Hydrant

Telekommunikation mit Schacht

Symbole

bestehend

Abbruch

projektiert

Baum

Poller / Pfosten

Hecke


Zaun / Geländer

Mauer

Ein- / Ausfahrt

Ein- / Ausgang

Grundlages:	Lieferant:	Betreiber:	Erhalten am:	Aufbereitet und integriert am:
Druckwasser:	bbp geomatik AG	Gemeinde Schwarzenburg	14.01.2020	27.04.2022
Elektro	BKW	BKW	21.01.2020	27.04.2022
Abwasser	bbp geomatik AG	Gemeinde Schwarzenburg	14.01.2020	27.04.2022
Telefon	UPC	UPC	17.01.2020	27.04.2022
Weitere	Swisscom	Swisscom	21.01.2020	27.04.2022
AV	Amliche Vermessung	be-geo	14.03.2022	20.04.2022

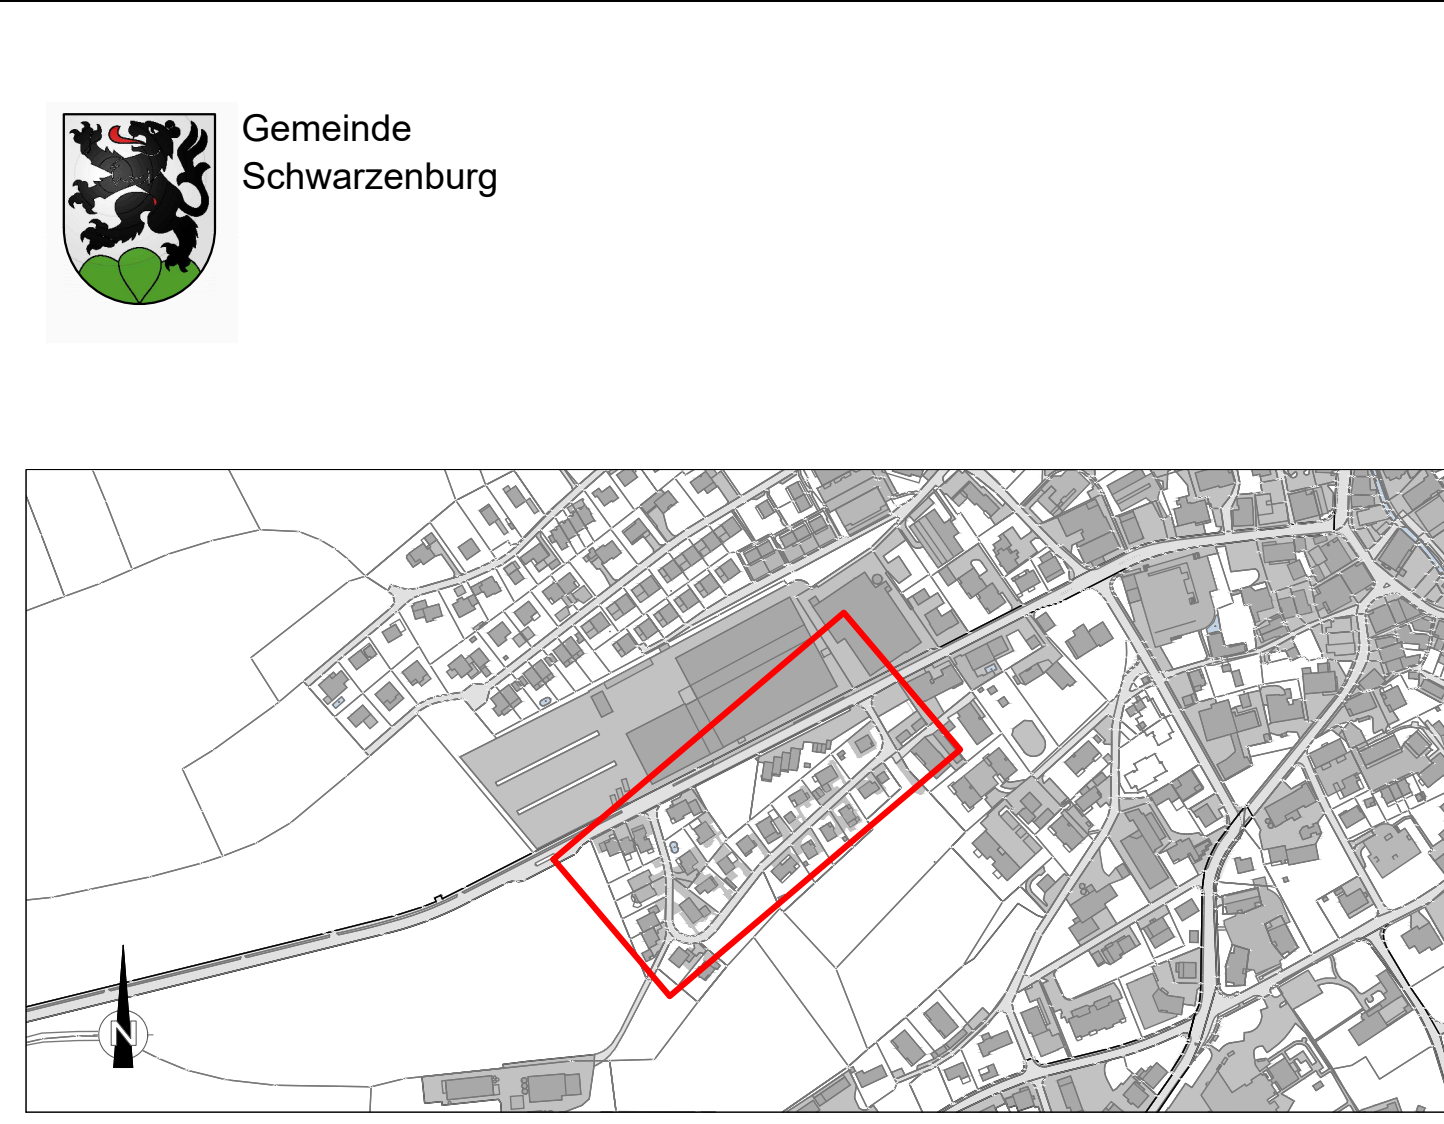

gruner

Gruner Schweiz AG
Industriestrasse 1
CH-3052 Zollikofen
T +41 31 544 24 24
zollikofen@gruner.ch

Schwarzenburg, Sanierung Pöschchenweg

Bauprojekt

Werkleitungen

Situation 1:200

Index	Datum	Gez.	Gep.	Visiert
-	04.07.2022	zoya	laan	clan
A	13.09.2022	that	laan	clan
B				
C				

Plan Nr.: 167'241.32_300 A

Format: 594x1470 (mm)