


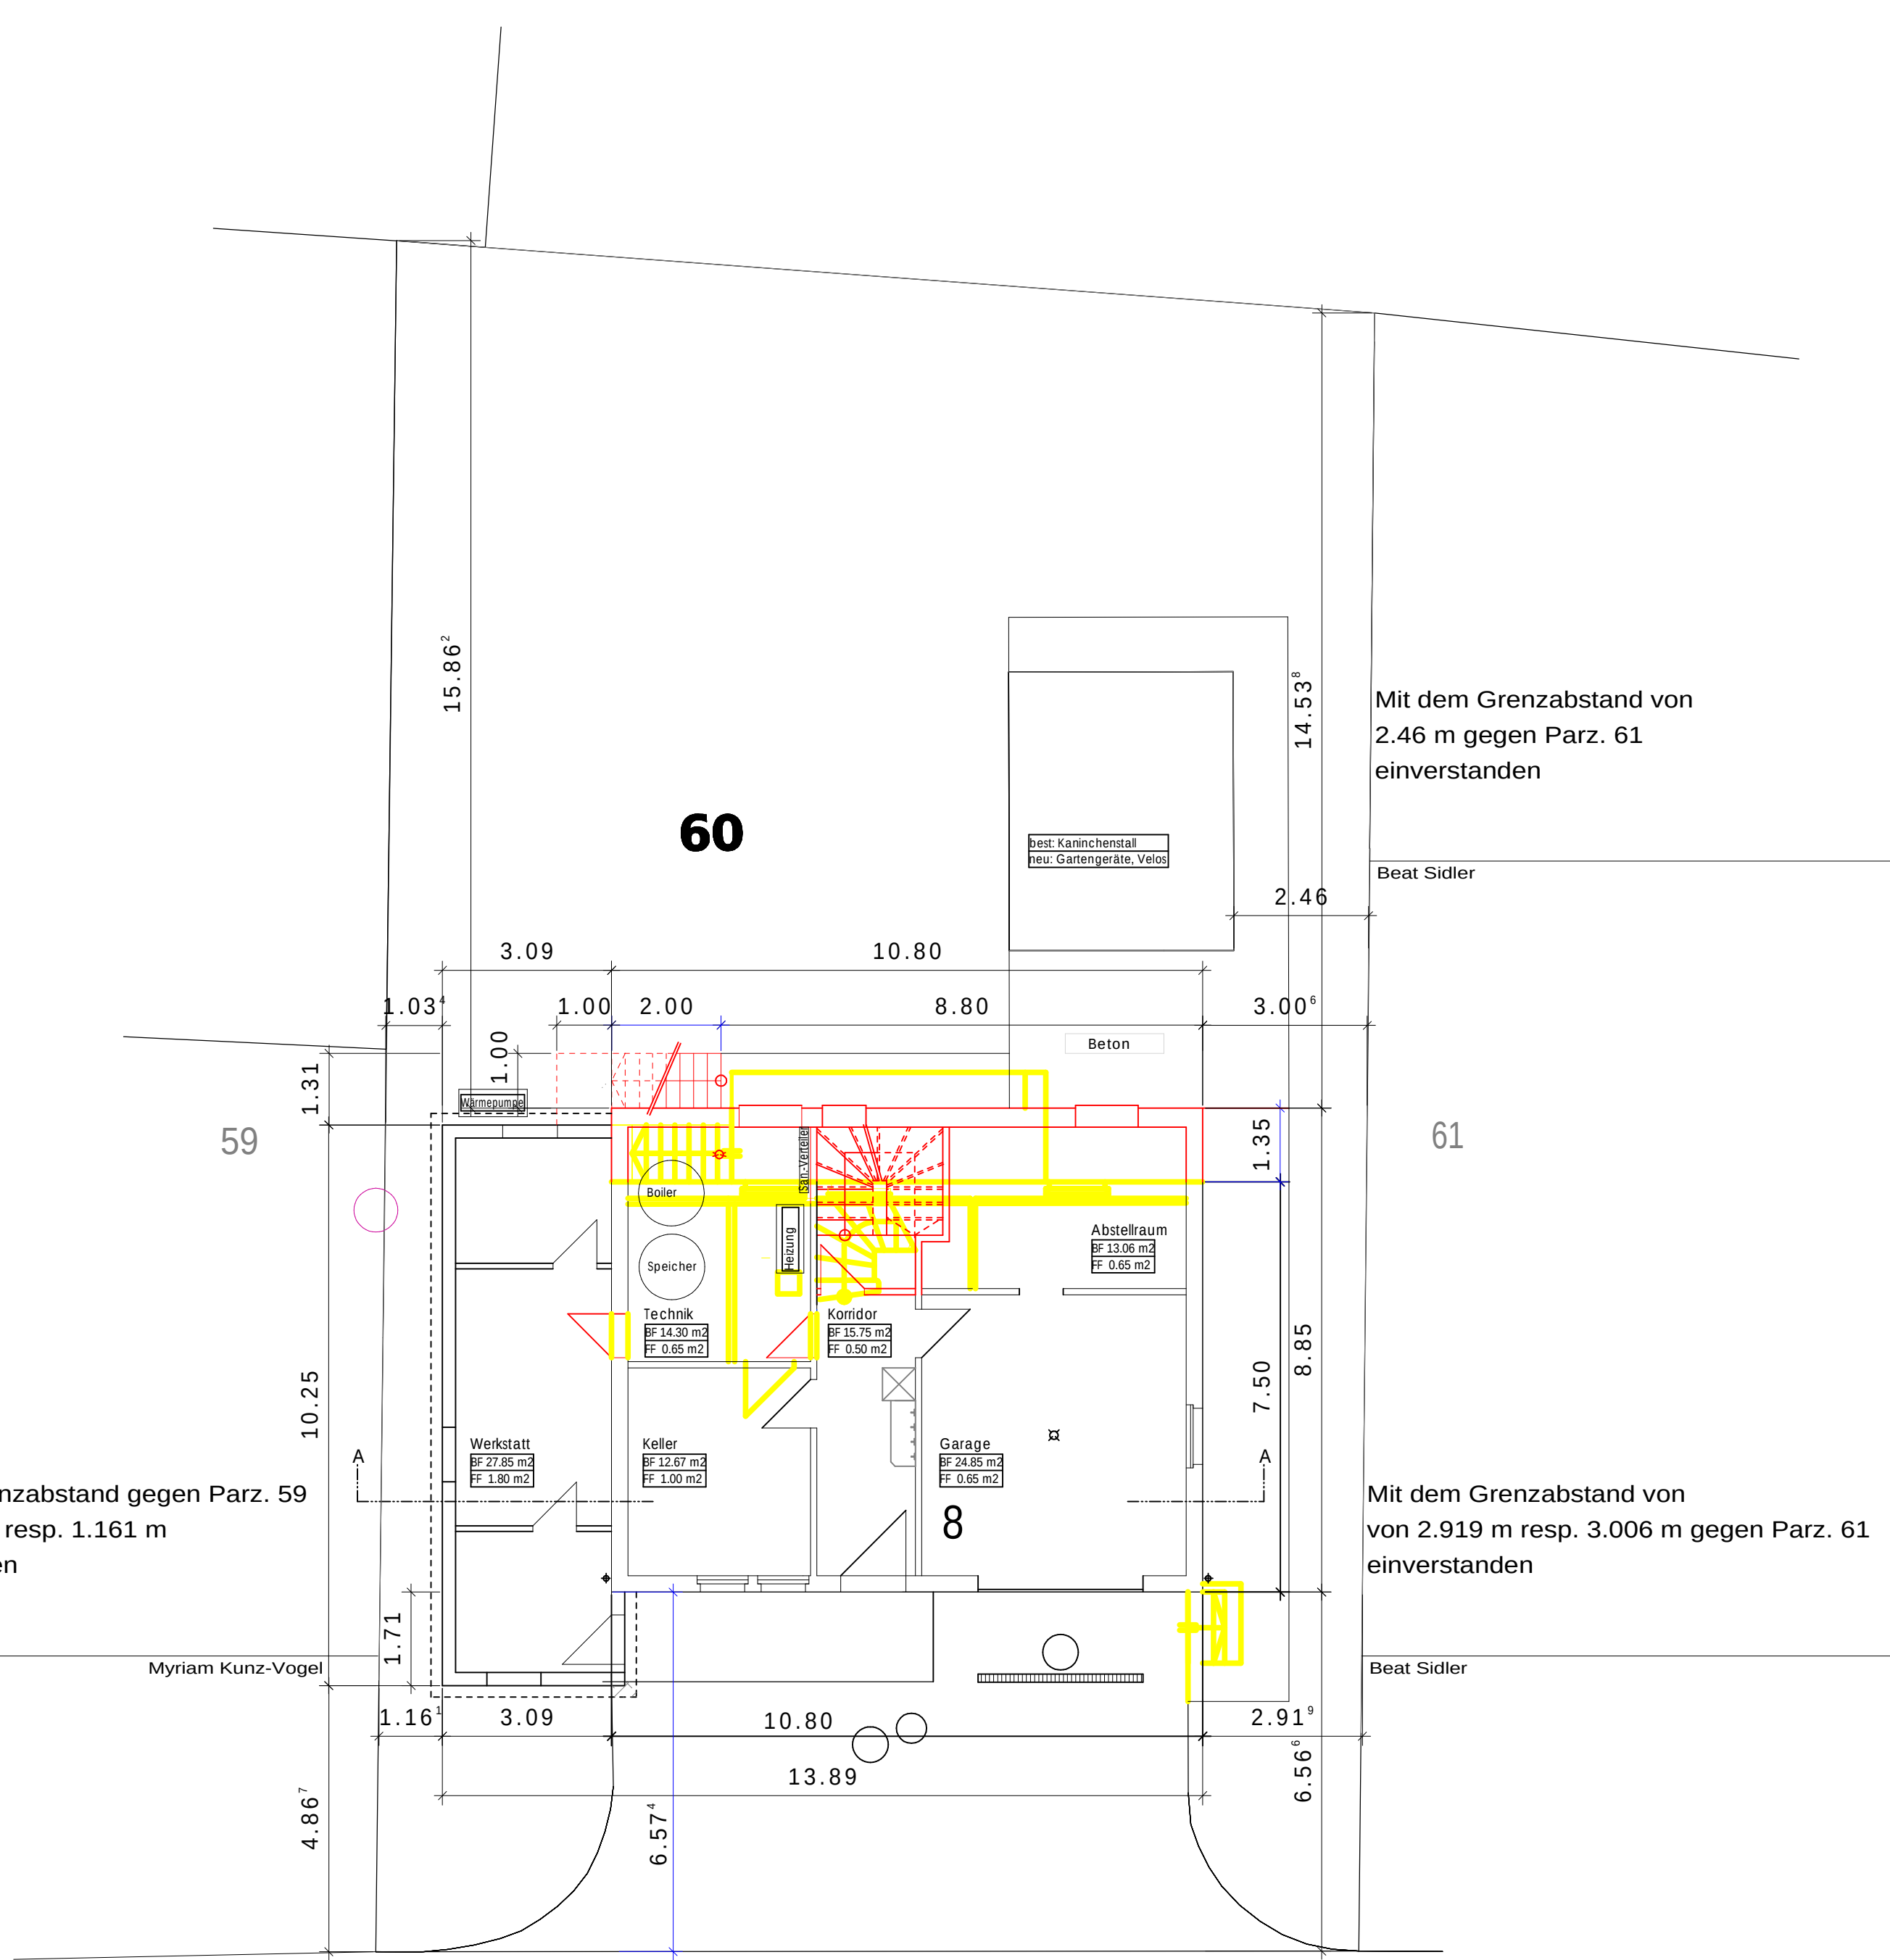


Bauherr	
Planverfasser	
6133 Hergiswil, 6122 Menznau, 03.02.2025	
Koten (Meereshöhe): ± 0.00 = 643.52	
BAUVORHABEN	
Ersatzbau best. Wohnhaus auf Parz. 60 Wiggerweg 8, 6133 Hergiswil	
AUFTRAGGEBER Rolf & Daniela Hodel-Zimmermann, Schniderbure 1a. 6133 Hergiswil TEL 077 522 43 58	
PLANVERFASSEN	GEZEICHNET HoPla / bz
02	DATUM : 03.02.2025
	REVIDIERT
	MASSSTAB: 1 : 100 / 500
PLANGRÖSSE A2	
BRUND ZIHLMANN ARCHITEKTUR TUTENSEE 3, 6122 MENZNAU FON 041 493 17 56 MOB 079 444 68 44	



- bestehend
- Abbruch
- neu

BF = Bodenfläche
FF = Fensterfläche

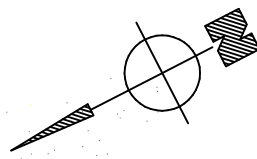

+ - 0.00 = 643.52 müM