
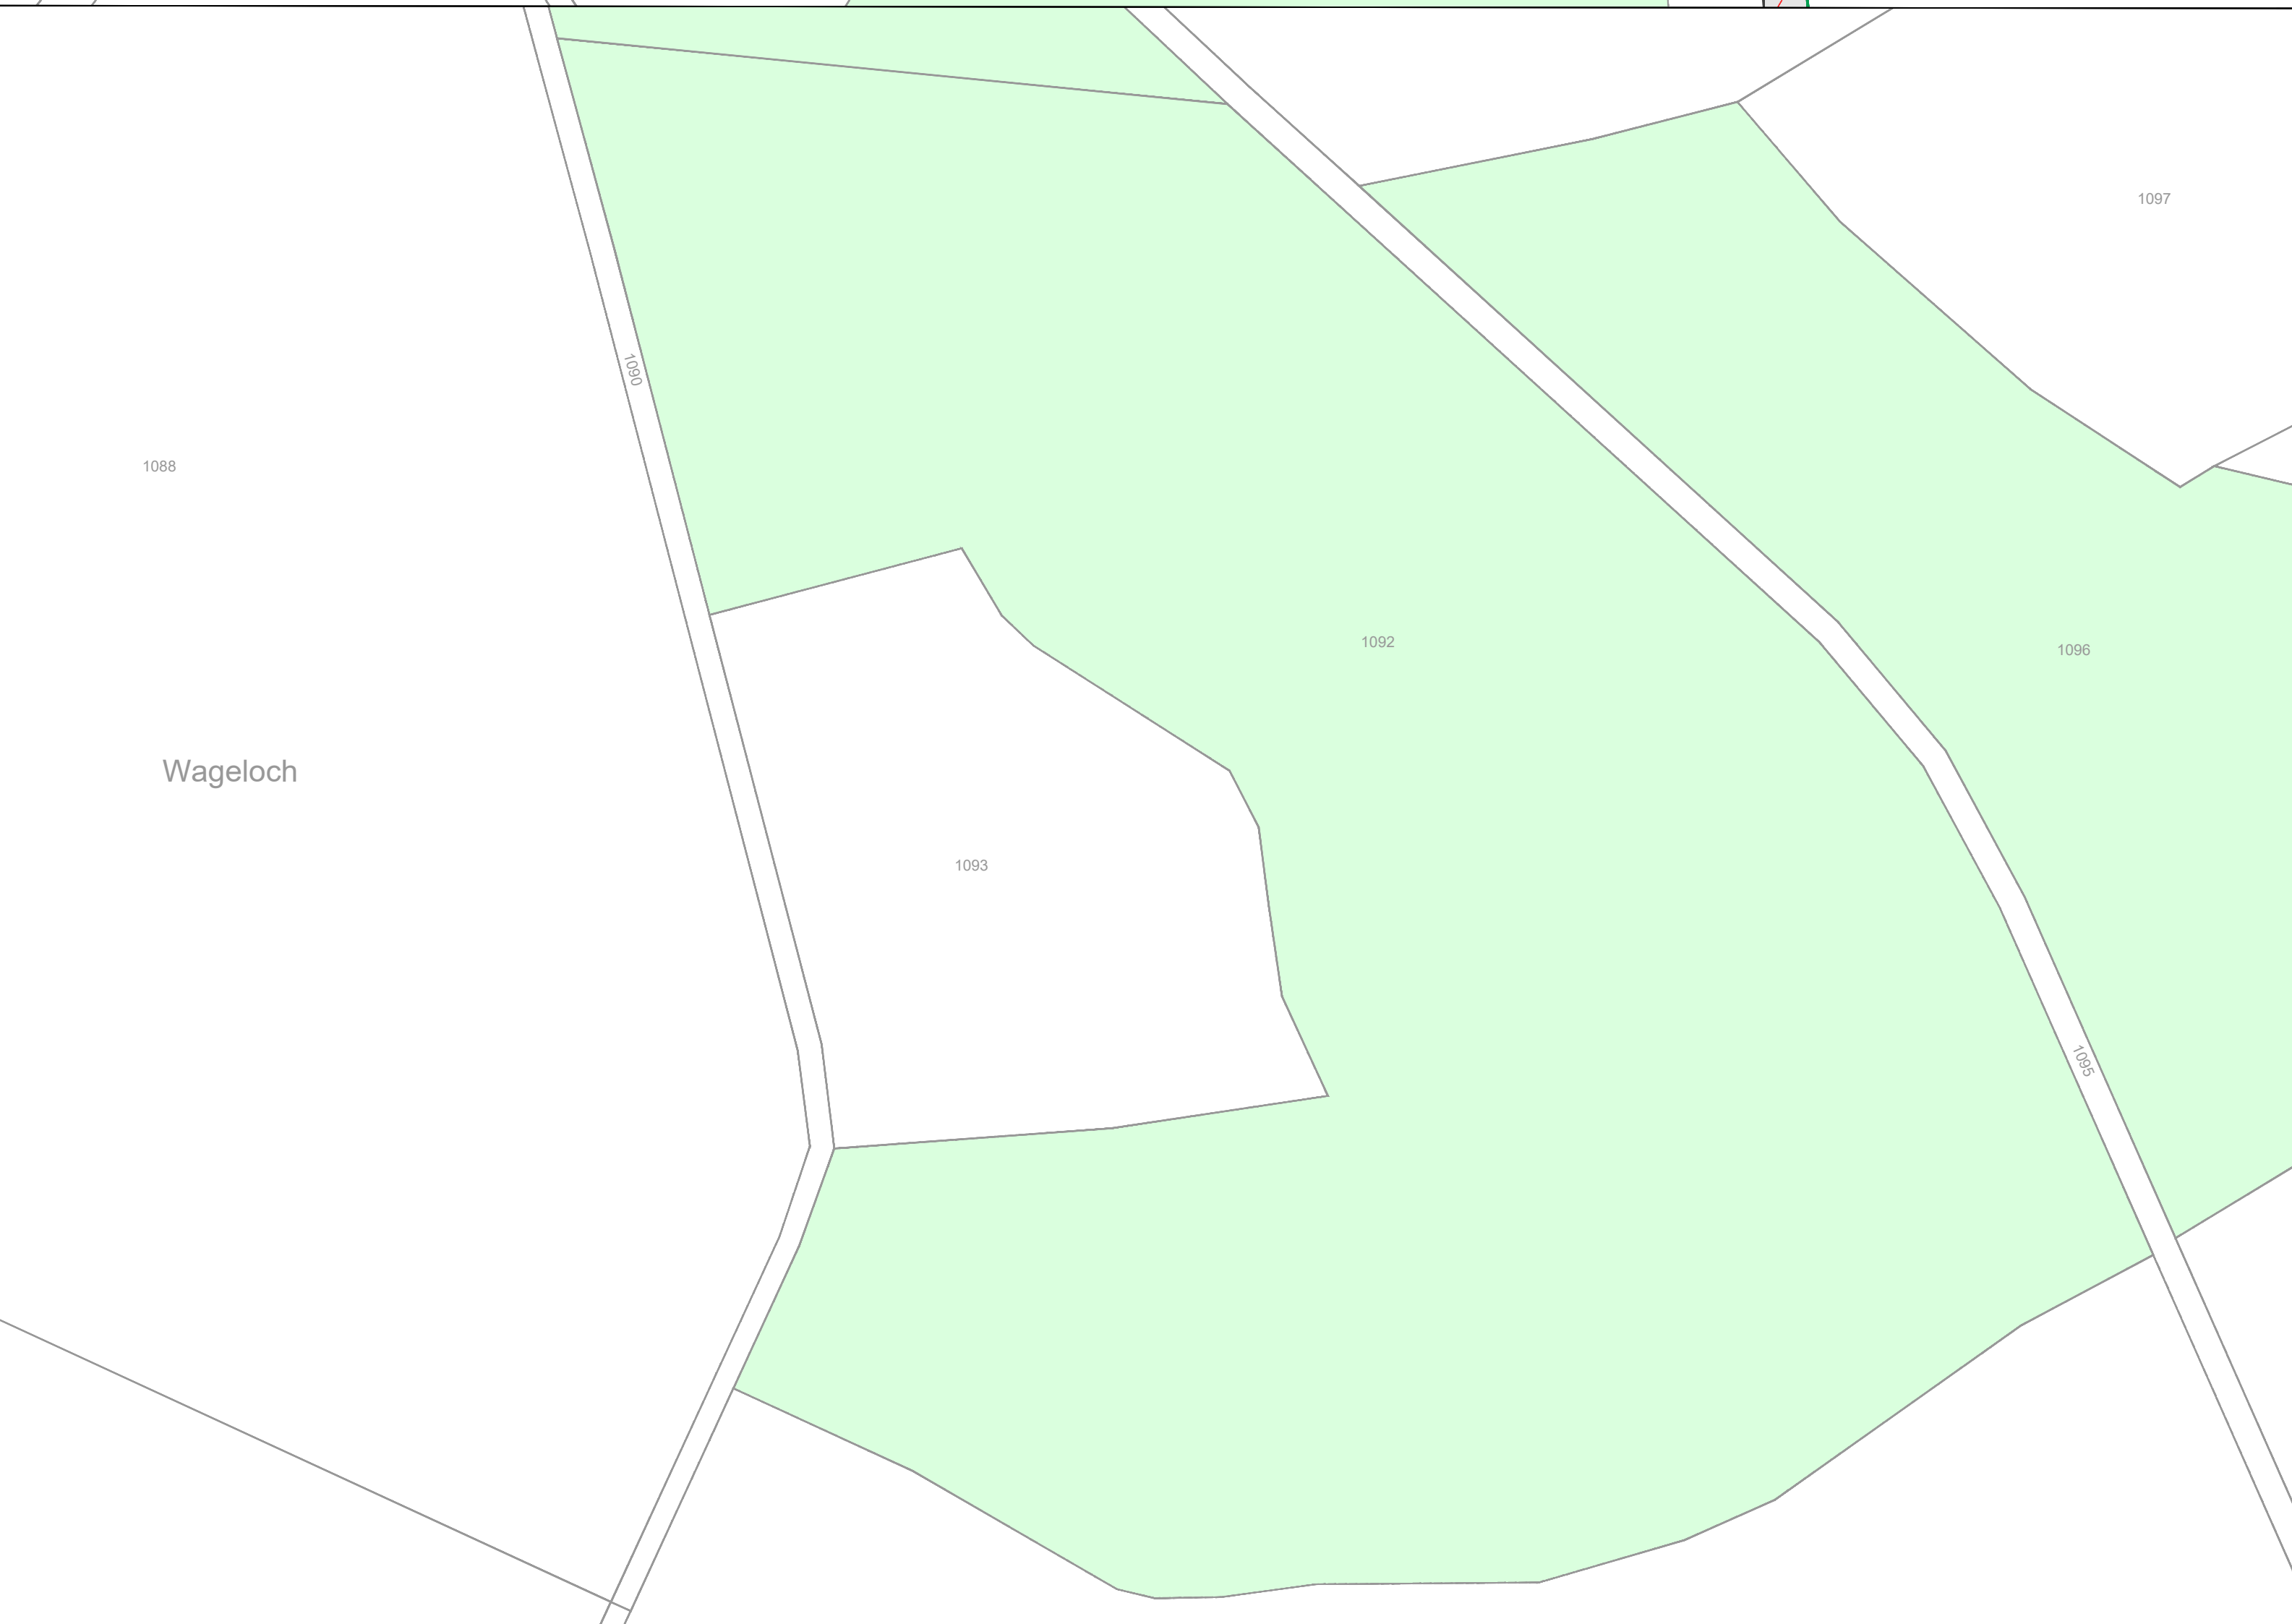
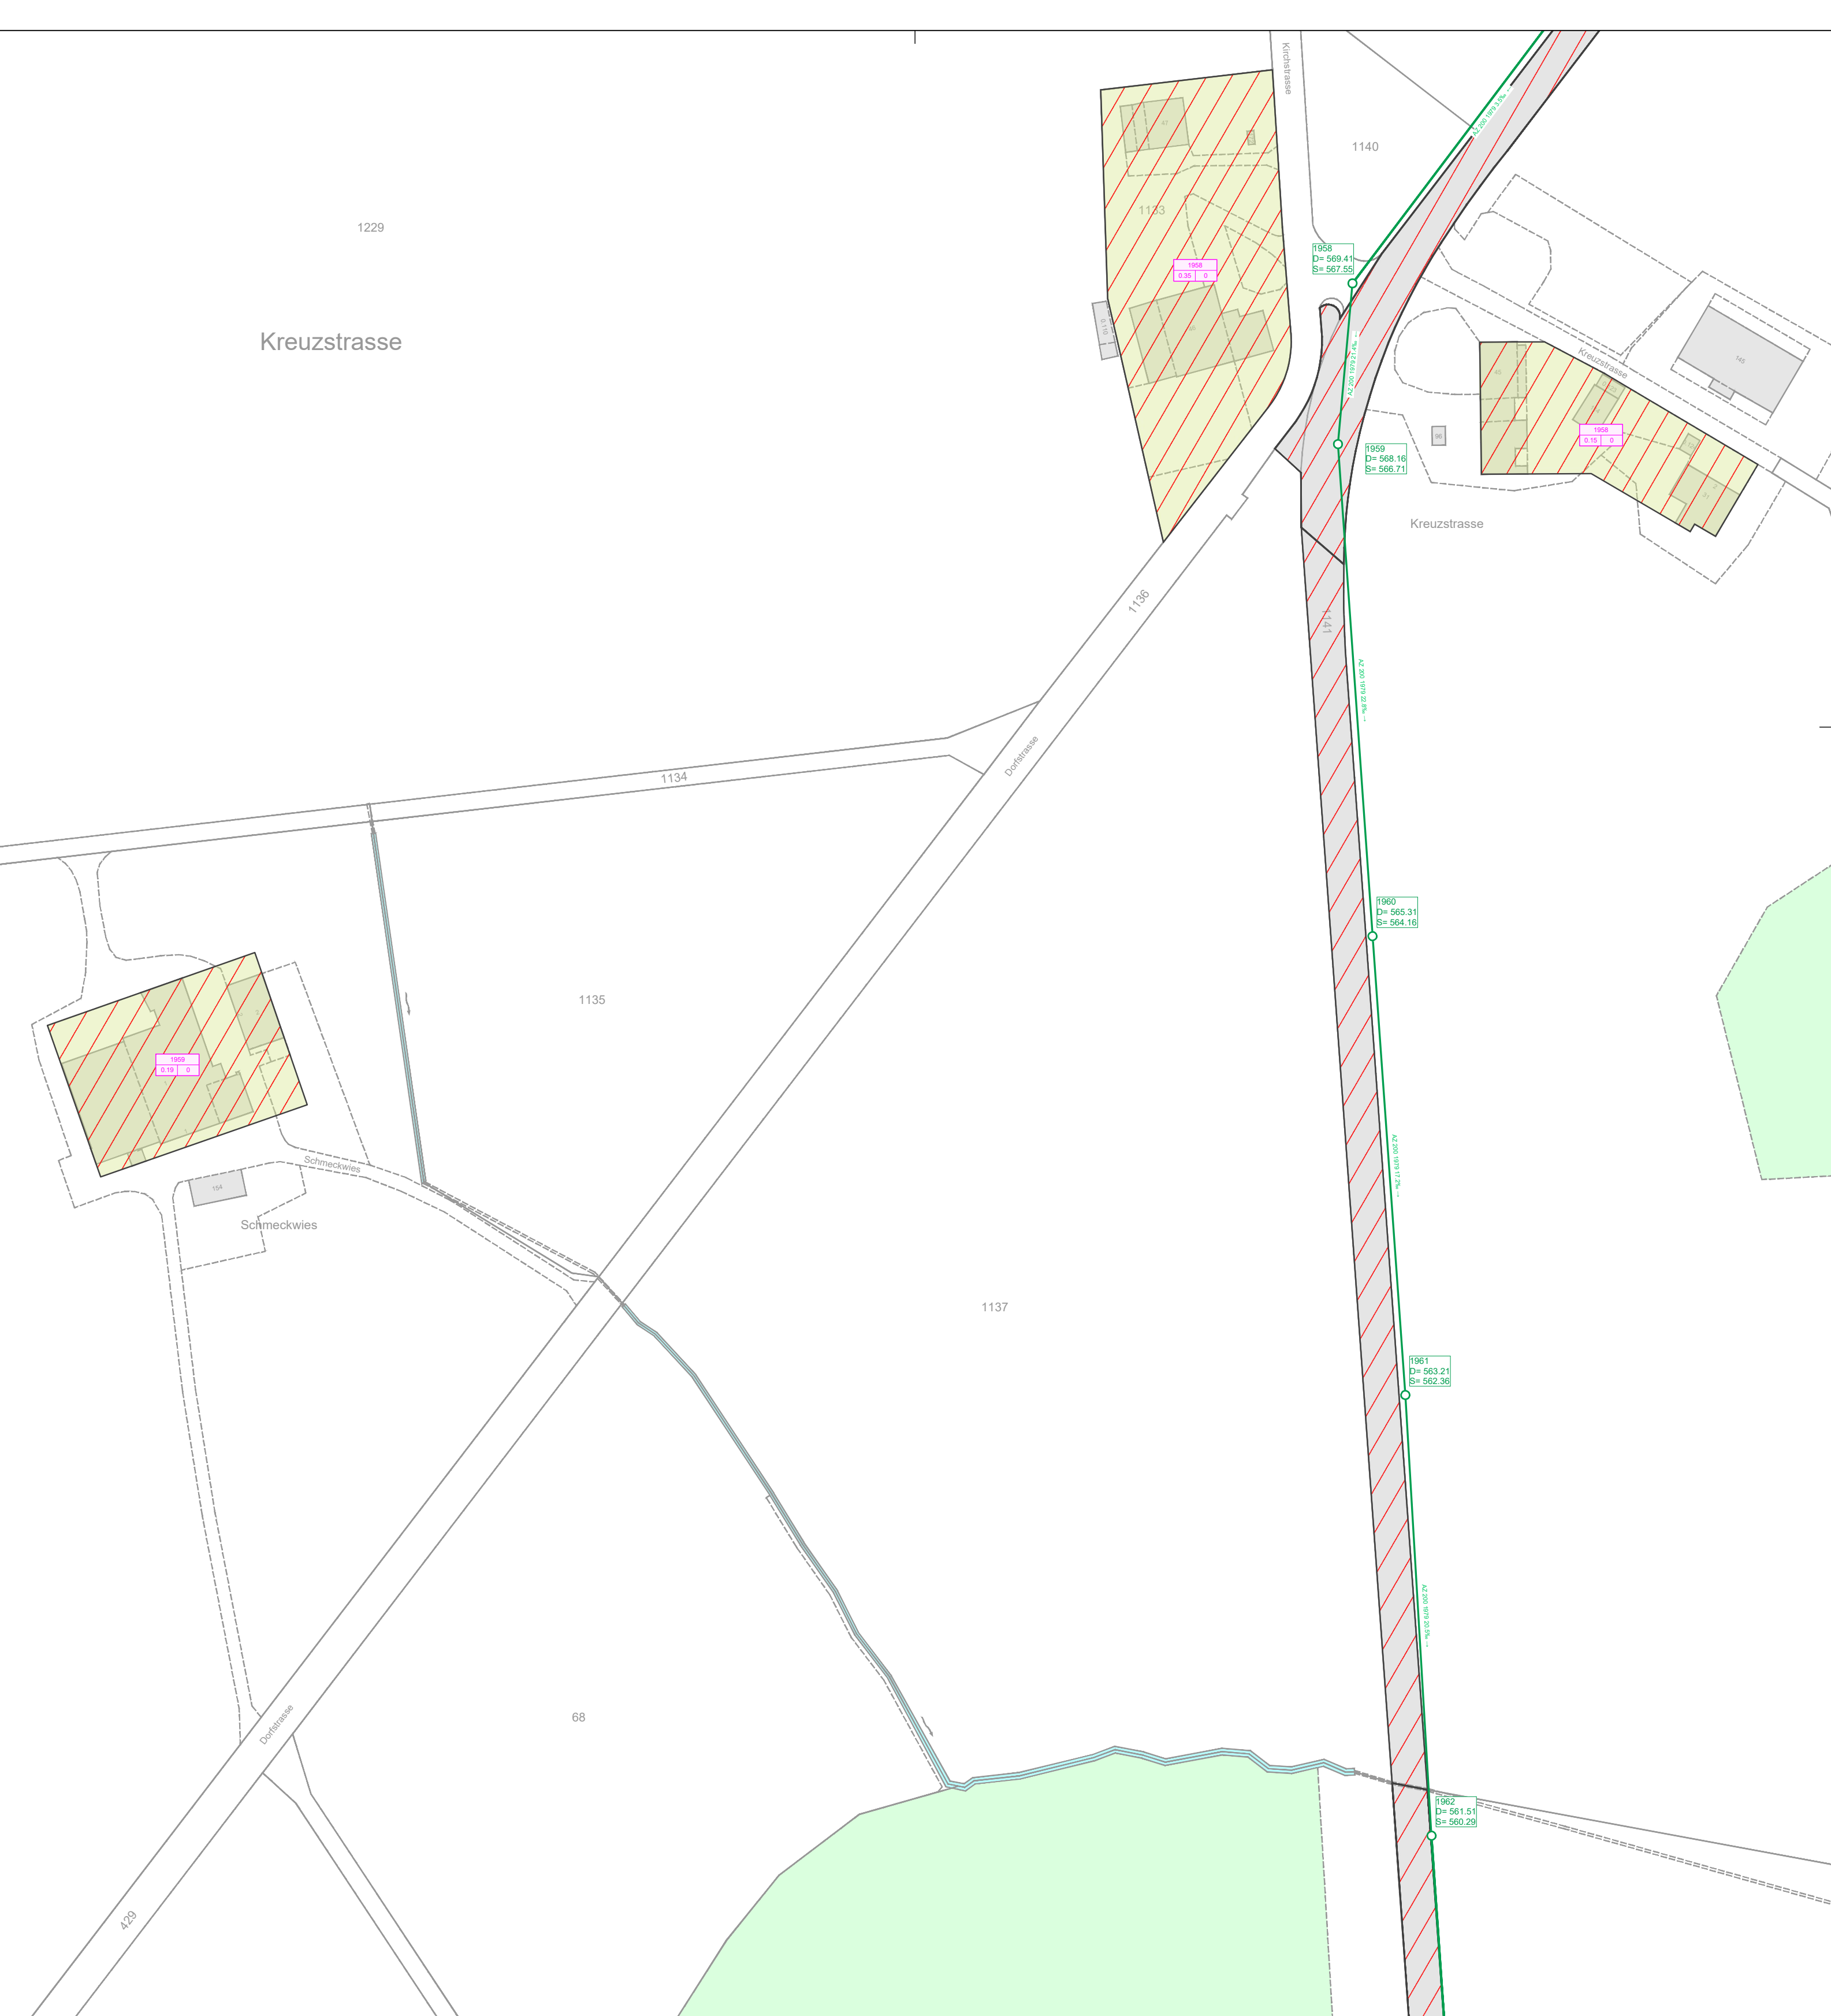


 

Einzugsgebiete

- Dorzone D2
- Gewerbezone G
- Wohn-Gewerbezone WG2
- Golfplatzzone Gz 1
- Golfplatzzone Gz 2
- Spezialzone S
- Weilerzone W1
- Freizeitzone
- Wohnzone W2
- Industriezone
- Zone für öffentlichen Bauten und Anlagen
- Strassenfläche
- Landwirtschaftszone

Abwassernetz

- Schmutzabwasser
- Mischabwasser
- Regenabwasser
- Verbandskanal
- geplant
- Normschacht
- Normschacht Verband
- Einzelstelle Gewässer
- Regenüberlauf
- Regenbecken

Trennsystem

- Öffentliche Meteorwasserkanalisation
- Direkte Einleitung
- mod. Mischsystem
- Öffentliche Meteorwasserkanalisation
- Direkte Einleitung





**Abwasserzweckverband
Region Märstetten**

Politische Gemeinde Waldi

GEP 2 Märstetten

TP 3 GEWÄSSER UND ENTWÄSSERUNGSKONZEPT

TEILEINZUGSGEBIETE

**Situation 1:1000
Waldi**

Plan Nr. 3050-0082-01.4






Zweckverband Mühlem
Zweckverband Märstetten