


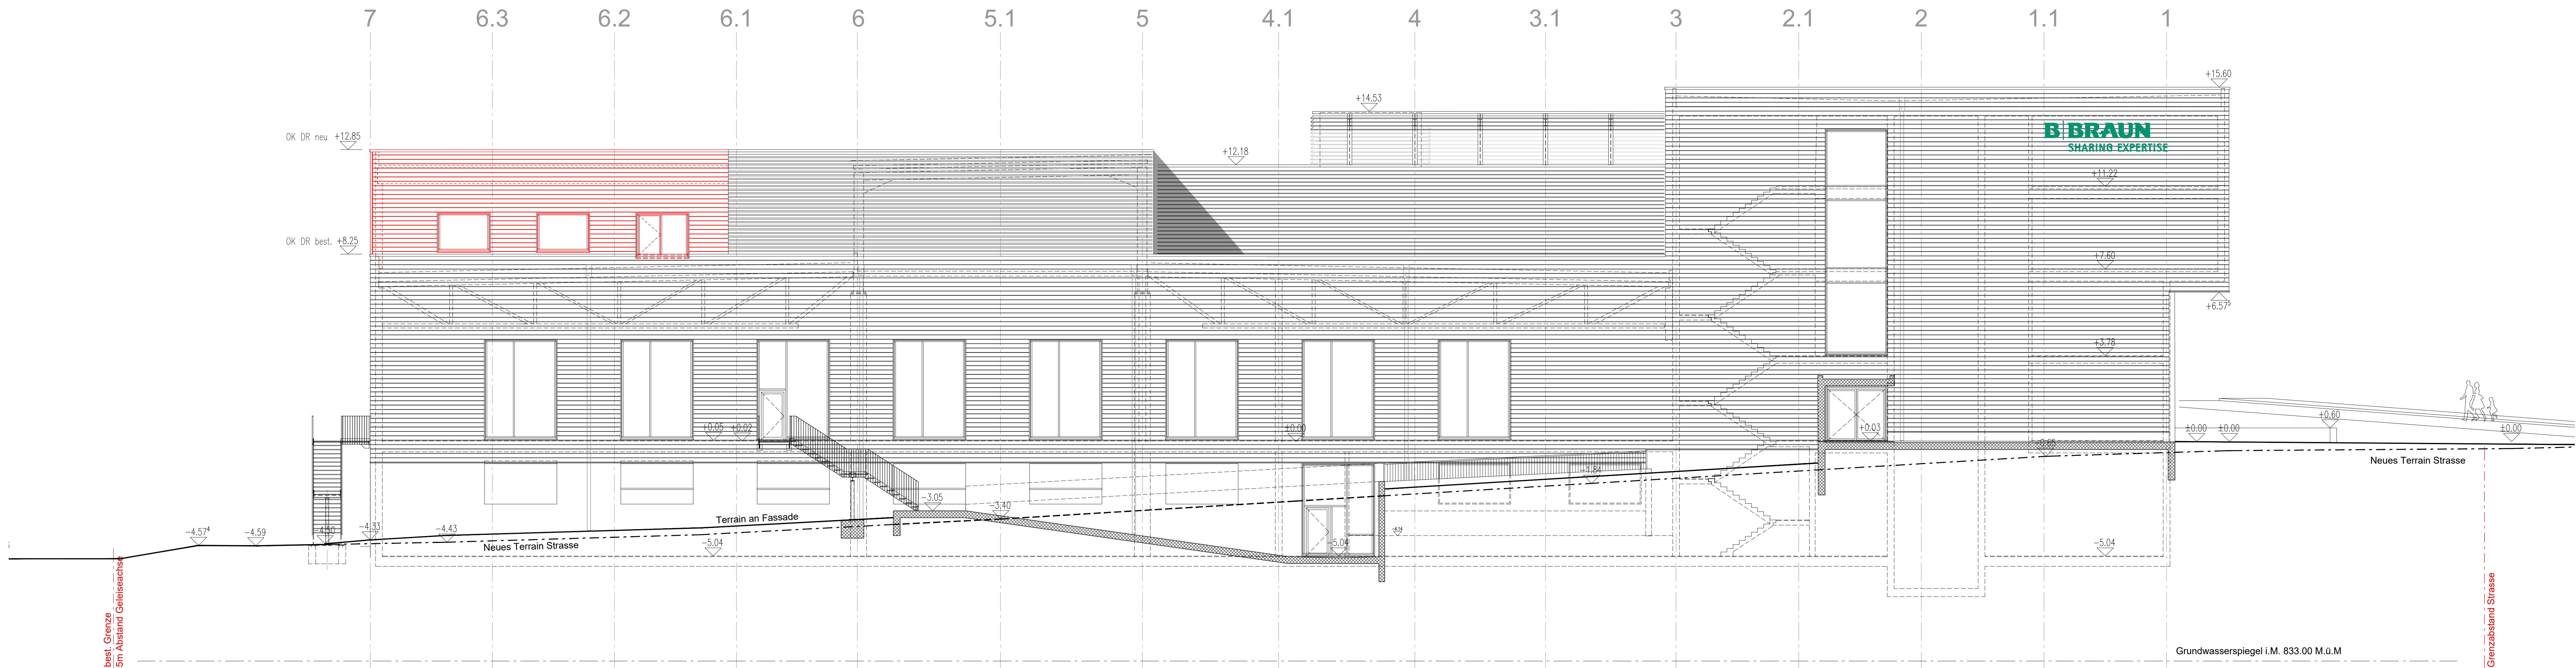


- Neubau
- Bestand
- Abbruch
- Betriebseinrichtungen

Sempach, den	24.01.2022		
Der Bauherr:	Management Invest Undergass AG c/o B. Braun Medical AG Hauptstrasse 39 CH - 6182 Escholzmatt	Reinhold Gasper	Roman Kübler
Der Grundeigentümer:	B. Braun Medical AG Seesatz 17 CH - 6204 Sempach	Roman Kübler	Reinhold Gasper
Der Projektverfasser:	IE Plast Engineering Zürich AG Wiesenstrasse 7 CH-8008 Zürich	Susanne Conradt	Percy Limacher

Baueingabe


B. BRAUN
SHARING EXPERTISE

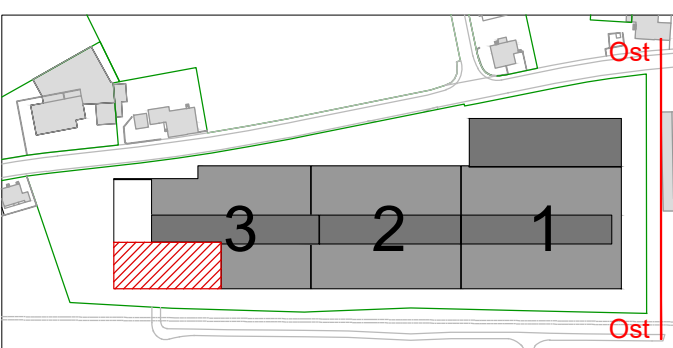

Projekt
Erweiterung Standort Escholzmatt
BEM Aufstockung Gebäude 3
Hauptstrasse 39
CH - 6182 Escholzmatt

Bauherr
B. Braun Medical AG
Seesatz 17
CH - 6204 Sempach

±0.05 = OK FB E1
±0.00 = 842.66 M.ü.M.

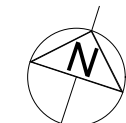

Ansicht Ost

PLAST ENGINEERING
Ein Bereich der IE Industrial Engineering Zürich AG

IE Industrial Engineering Zürich AG
Wiesenstrasse 7 | 8008 Zürich
Telefon | + 41 44 389 86 00
Fax | F + 41 44 389 86 01
Mail | zuerich@ie-group.com

Plan Nr.	1170_302_BE
Revidiert	
Datum	20.01.2022
Massstab	1:100
Format	135 x 42
Gezeichnet	sc
Auftrags-Nr.	1170 14

Gebäude 1, Neubau Baustufe 2 BEM 2020

Gebäude 3, Aufstockung