

Grundeigentümer:
Grundstück Nr. 659
Leo Weibel

Grundstück Nr. 1592, 1593
Maria baut AG


Grundstück Nr. 1579
Polit. Gemeinde Rorschach

Leo Weibel

[Signature]

[Signature]

Original
E 19. 05. 26 BG 20-03-8
Stadt Rorschach

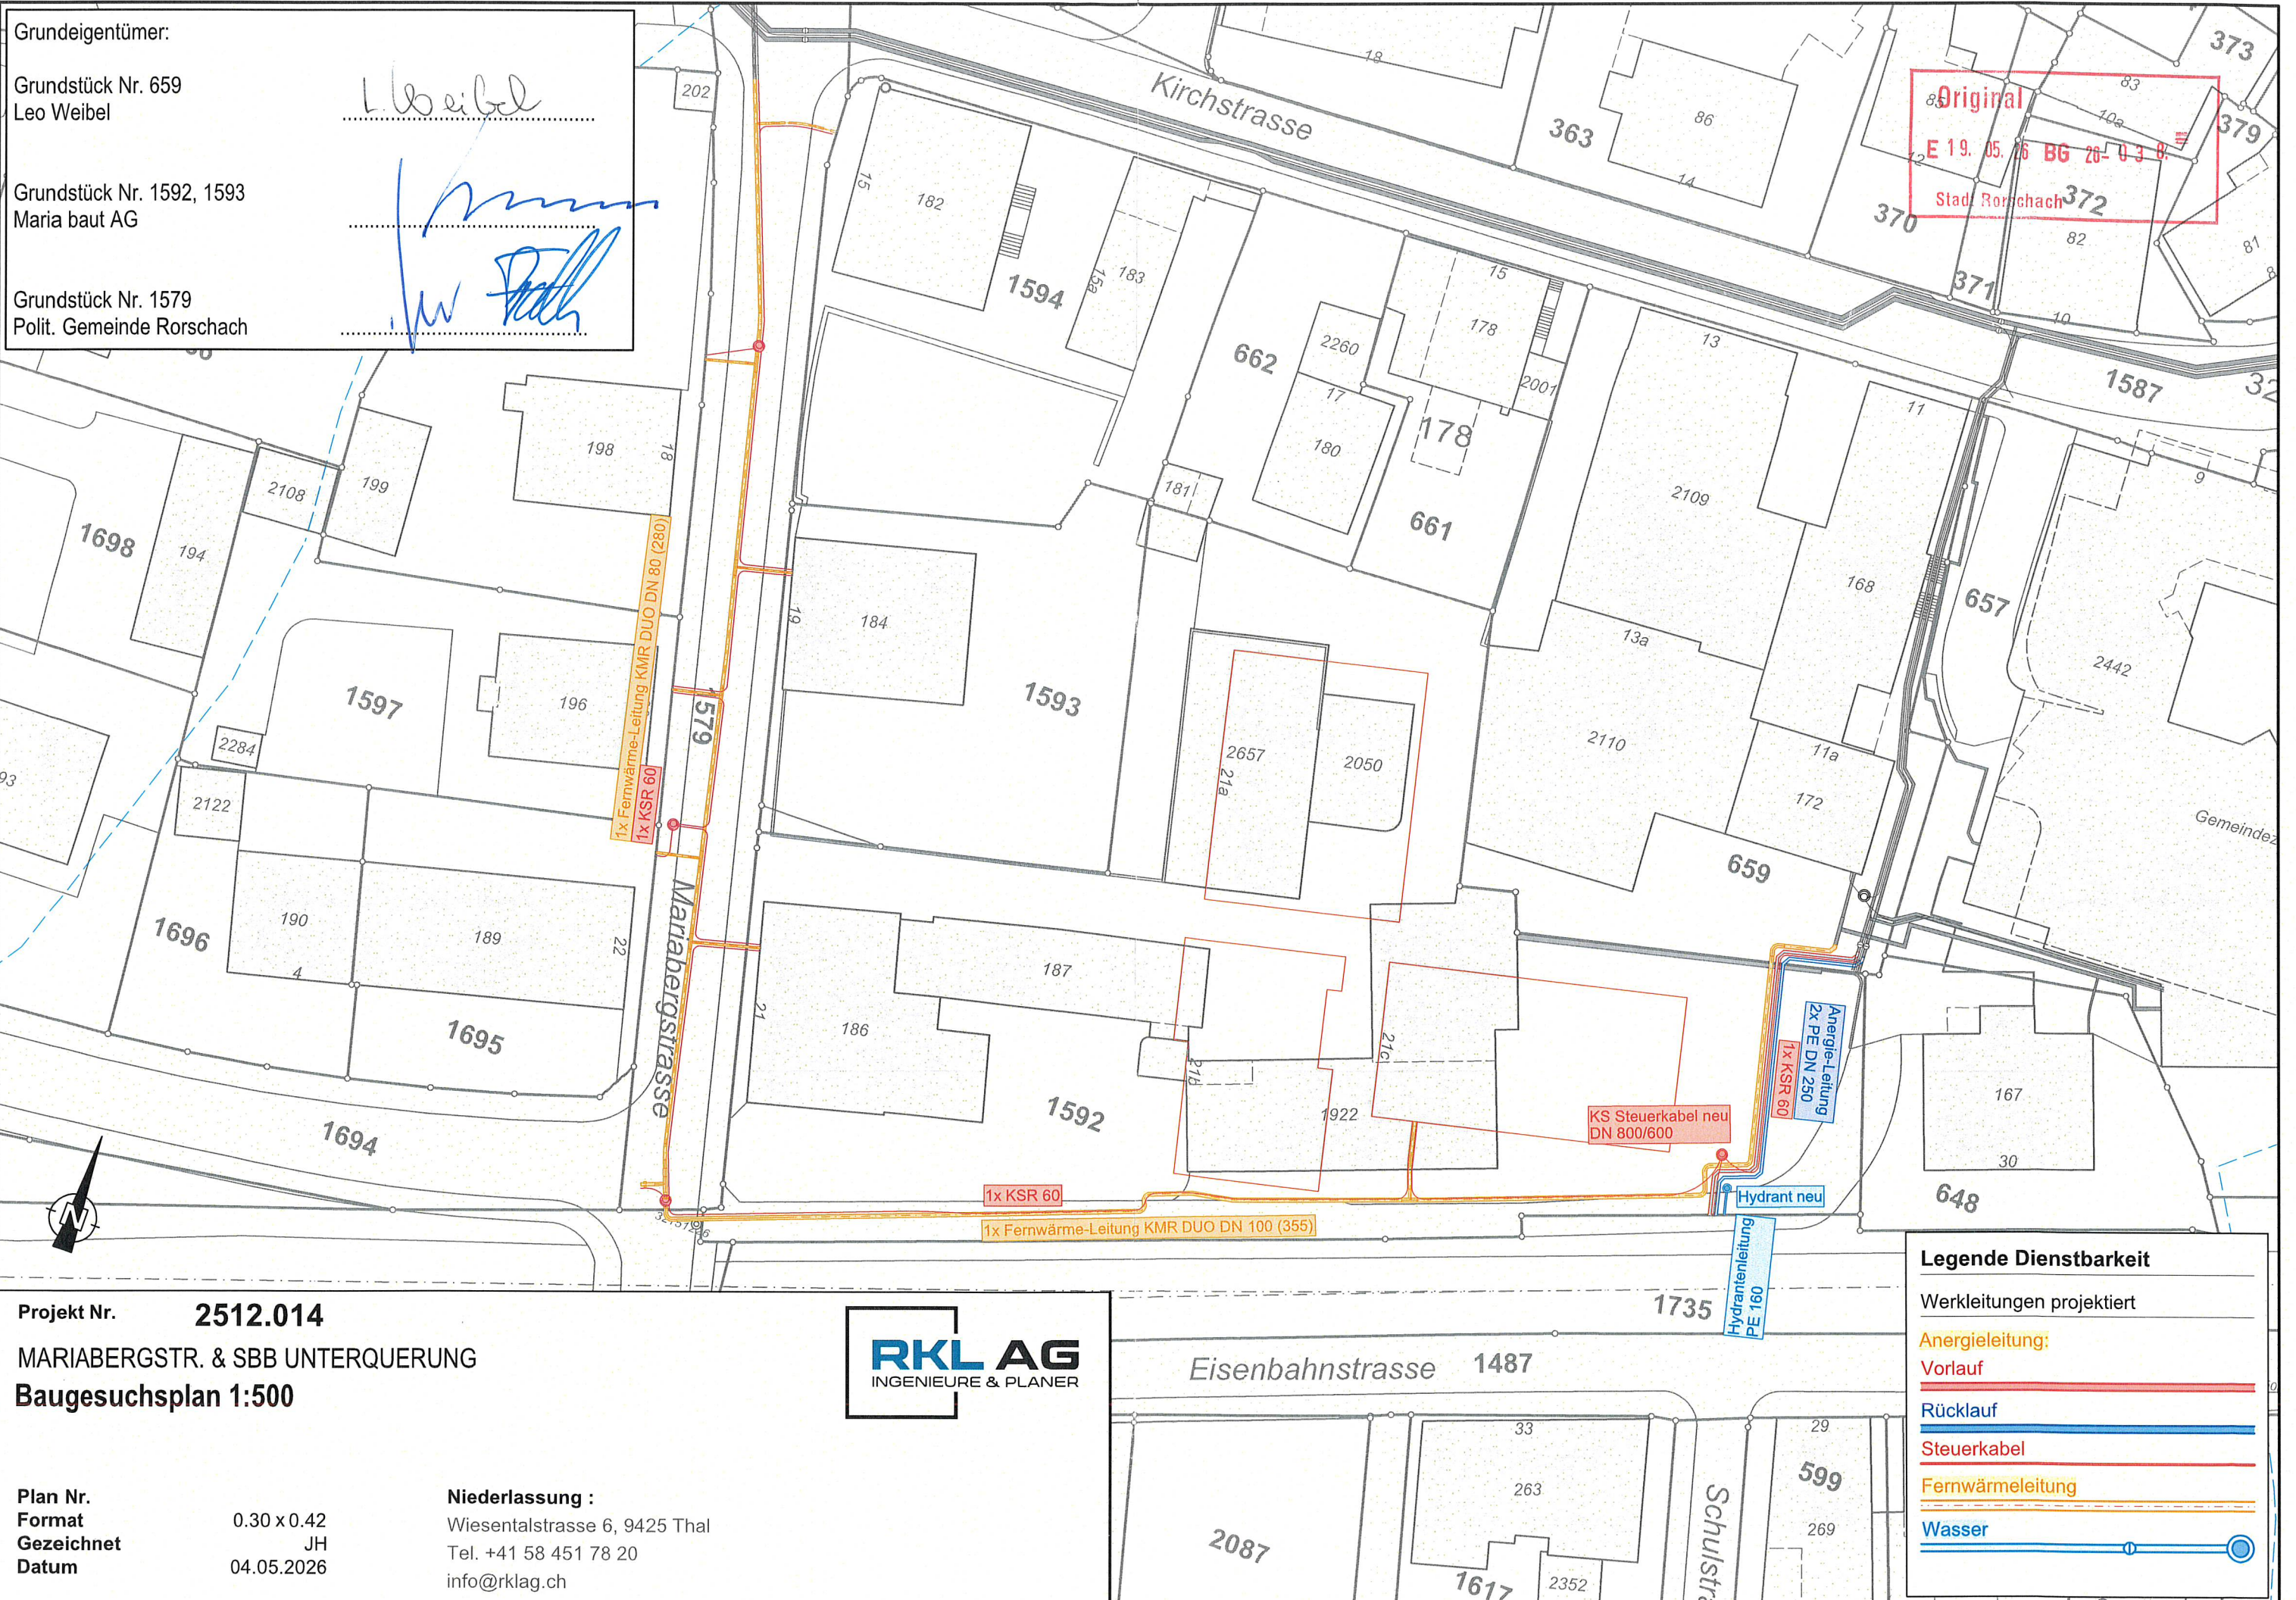

Projekt Nr. **2512.014**
MARIABERGSTR. & SBB UNTERQUERUNG
Baugesuchsplan 1:500



Plan Nr.
Format
Gezeichnet
Datum

0.30 x 0.42
JH
04.05.2026

Niederlassung :
Wiesentalstrasse 6, 9425 Thal
Tel. +41 58 451 78 20
info@rklag.ch

Legende Dienstbarkeit

Werkleitungen projektiert

Anergieleitung:
Vorlauf
Rücklauf
Steuerkabel
Fernwärmeleitung
Wasser