


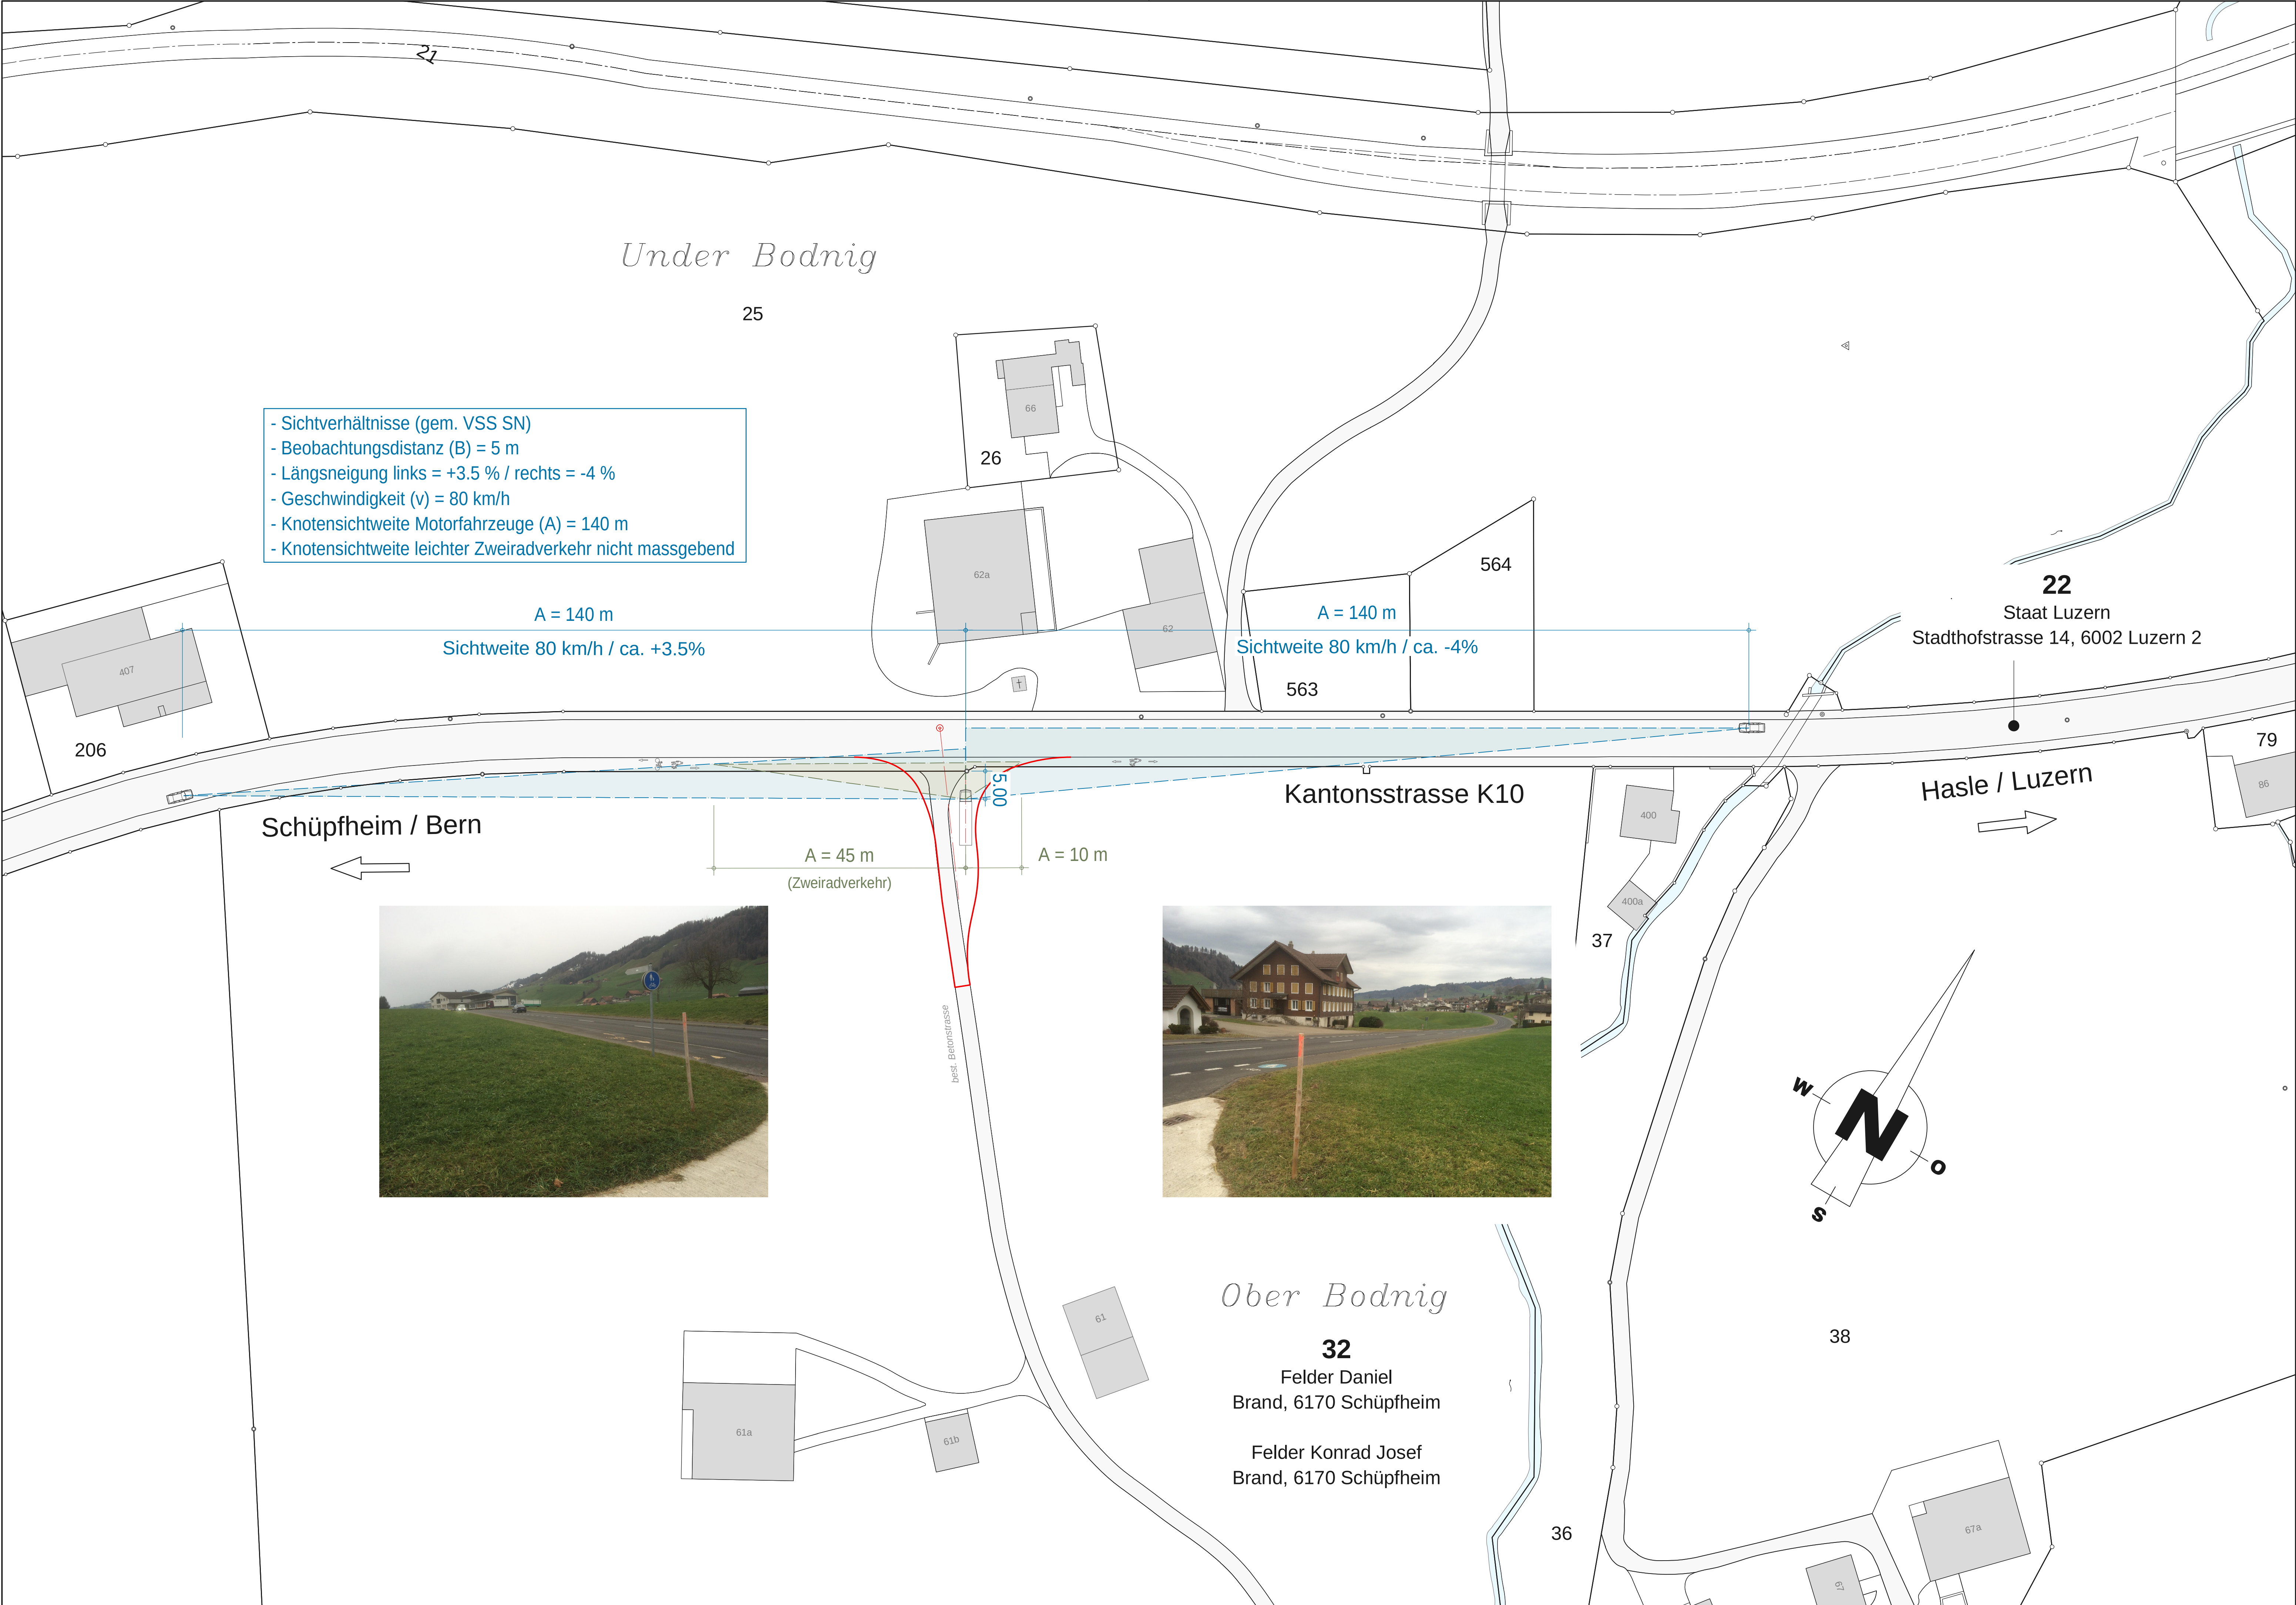

KANTON LUZERN

GEMEINDE HASLE

Deponie Bittberg

für unverschmutztes Aushubmaterial

Auftraggeber:
Wermelinger AG Flühli
Krutacher 2
6173 Flühli (LU)

Erschliessung

Sichtverhältnisse Einmünder Hauptstrasse 1:1'000

Plan Nr.	1815-03	Datum:	26.02.2024	Format:	30 x 63	Gezeichnet:	pd	Geprüft:	ik
Revision a	.	.	-					Geprüft:	
Revision b	.	.	-					Geprüft:	
Revision c	.	.	-					Geprüft:	
Revision d	.	.	-					Geprüft:	
Pfad: C:\Daten Geschäft\Objekte\Tiefbau\Deponie-Hasle\Pläne Bortone\1815-02-03 Einmünder.2d									

Projektverfasser:



Bahnhofstrasse 5
Postfach 125
6170 Schüpfheim

T +41 41 485 00 15
F +41 41 485 00 16
M +41 79 608 27 48

info@infra-plan.ch
www.infra-plan.ch