

Sanierung Herrengasse

Legende:

Projekt Entwässerung

Projekt Beleuchtung PE 80

Deckbelag AC 8 N

Projekt Strassenfläche:
Deckbelag AC 8 N
Tragschicht AC T 22 N

Anpassung best. Strasse und
Neubau Parkplätze



Pflasterung

Anpassung best. Einfahrten
und best. Vorplätze

Bankett und Böschungen

Projekt KSD600 Beleuchtung

Projekt Kandelaber

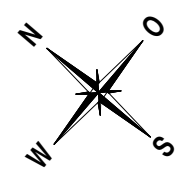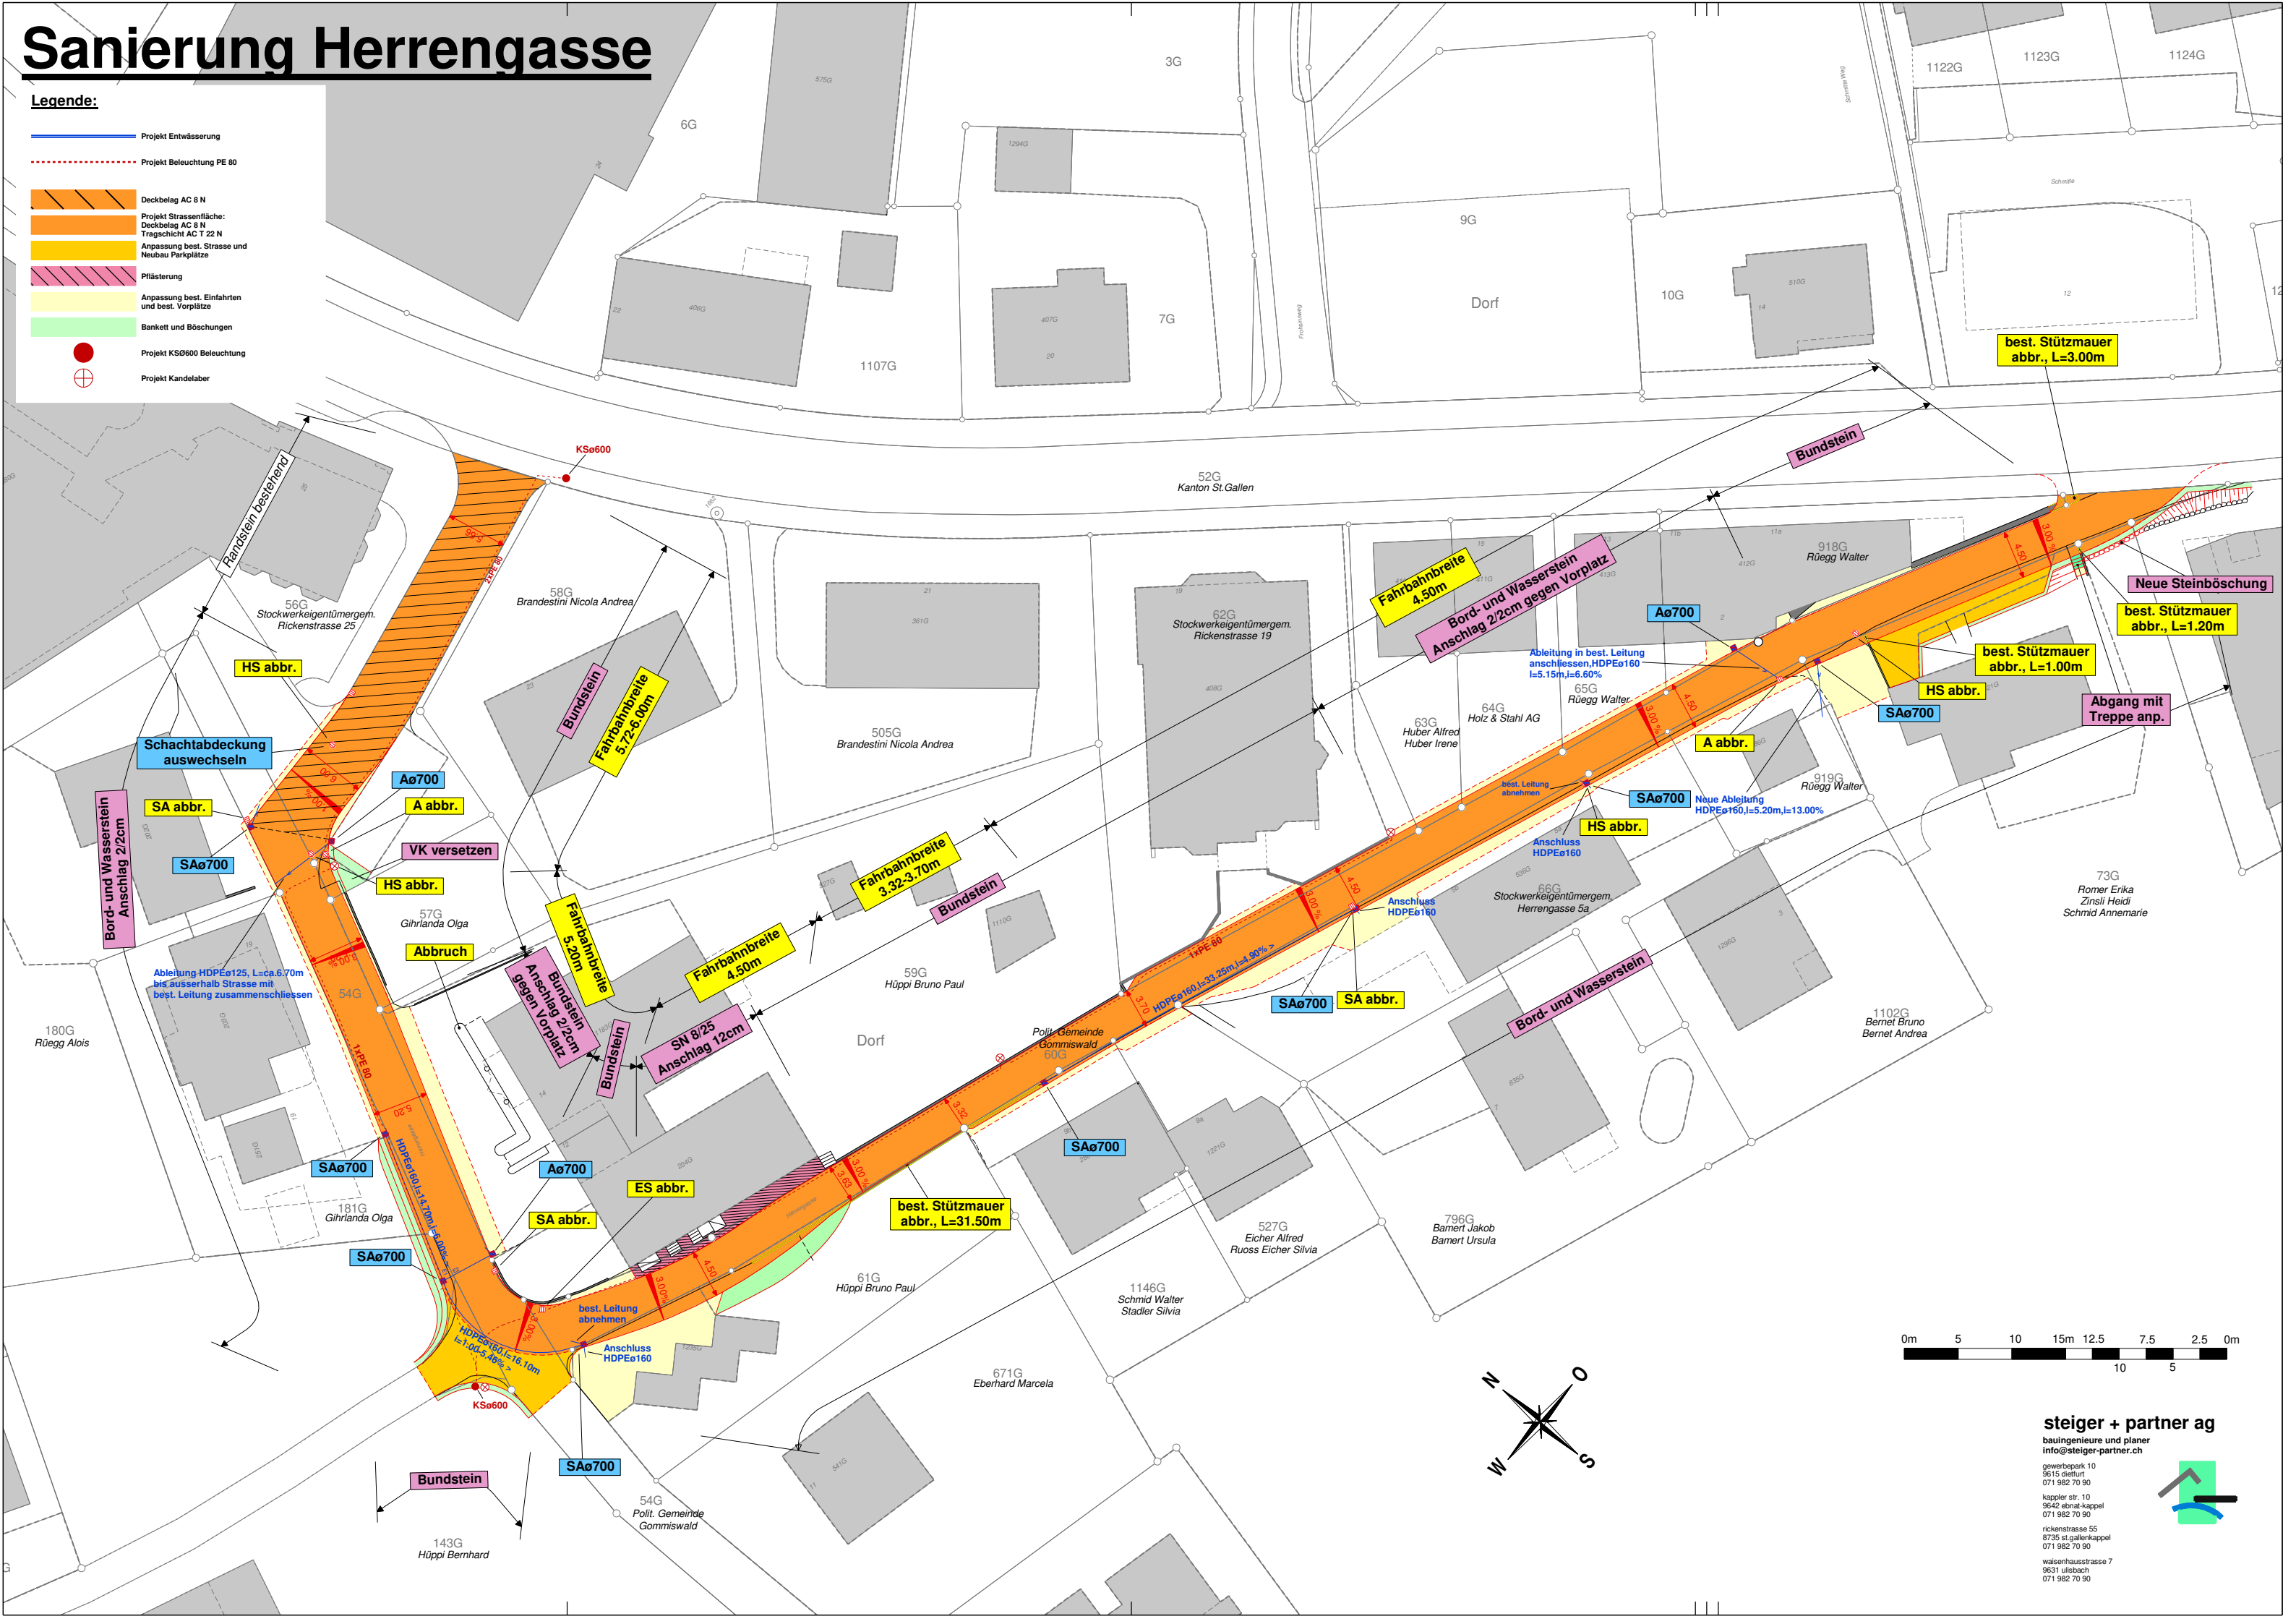

steiger + partner ag

baulingenieure und planer

info@steiger-partner.ch

gewerbepark 10

9615 diettfurt

071 982 70 90

kappler str. 10

9642 ebnet-kappel

071 982 70 90

rickenstrasse 55

6725 st.gallenkappel

071 982 70 90

weisenhausstrasse 7

9631 ulisbach

071 982 70 90

