


Konzeptplan Verkehrs- und Entwicklungsplanung

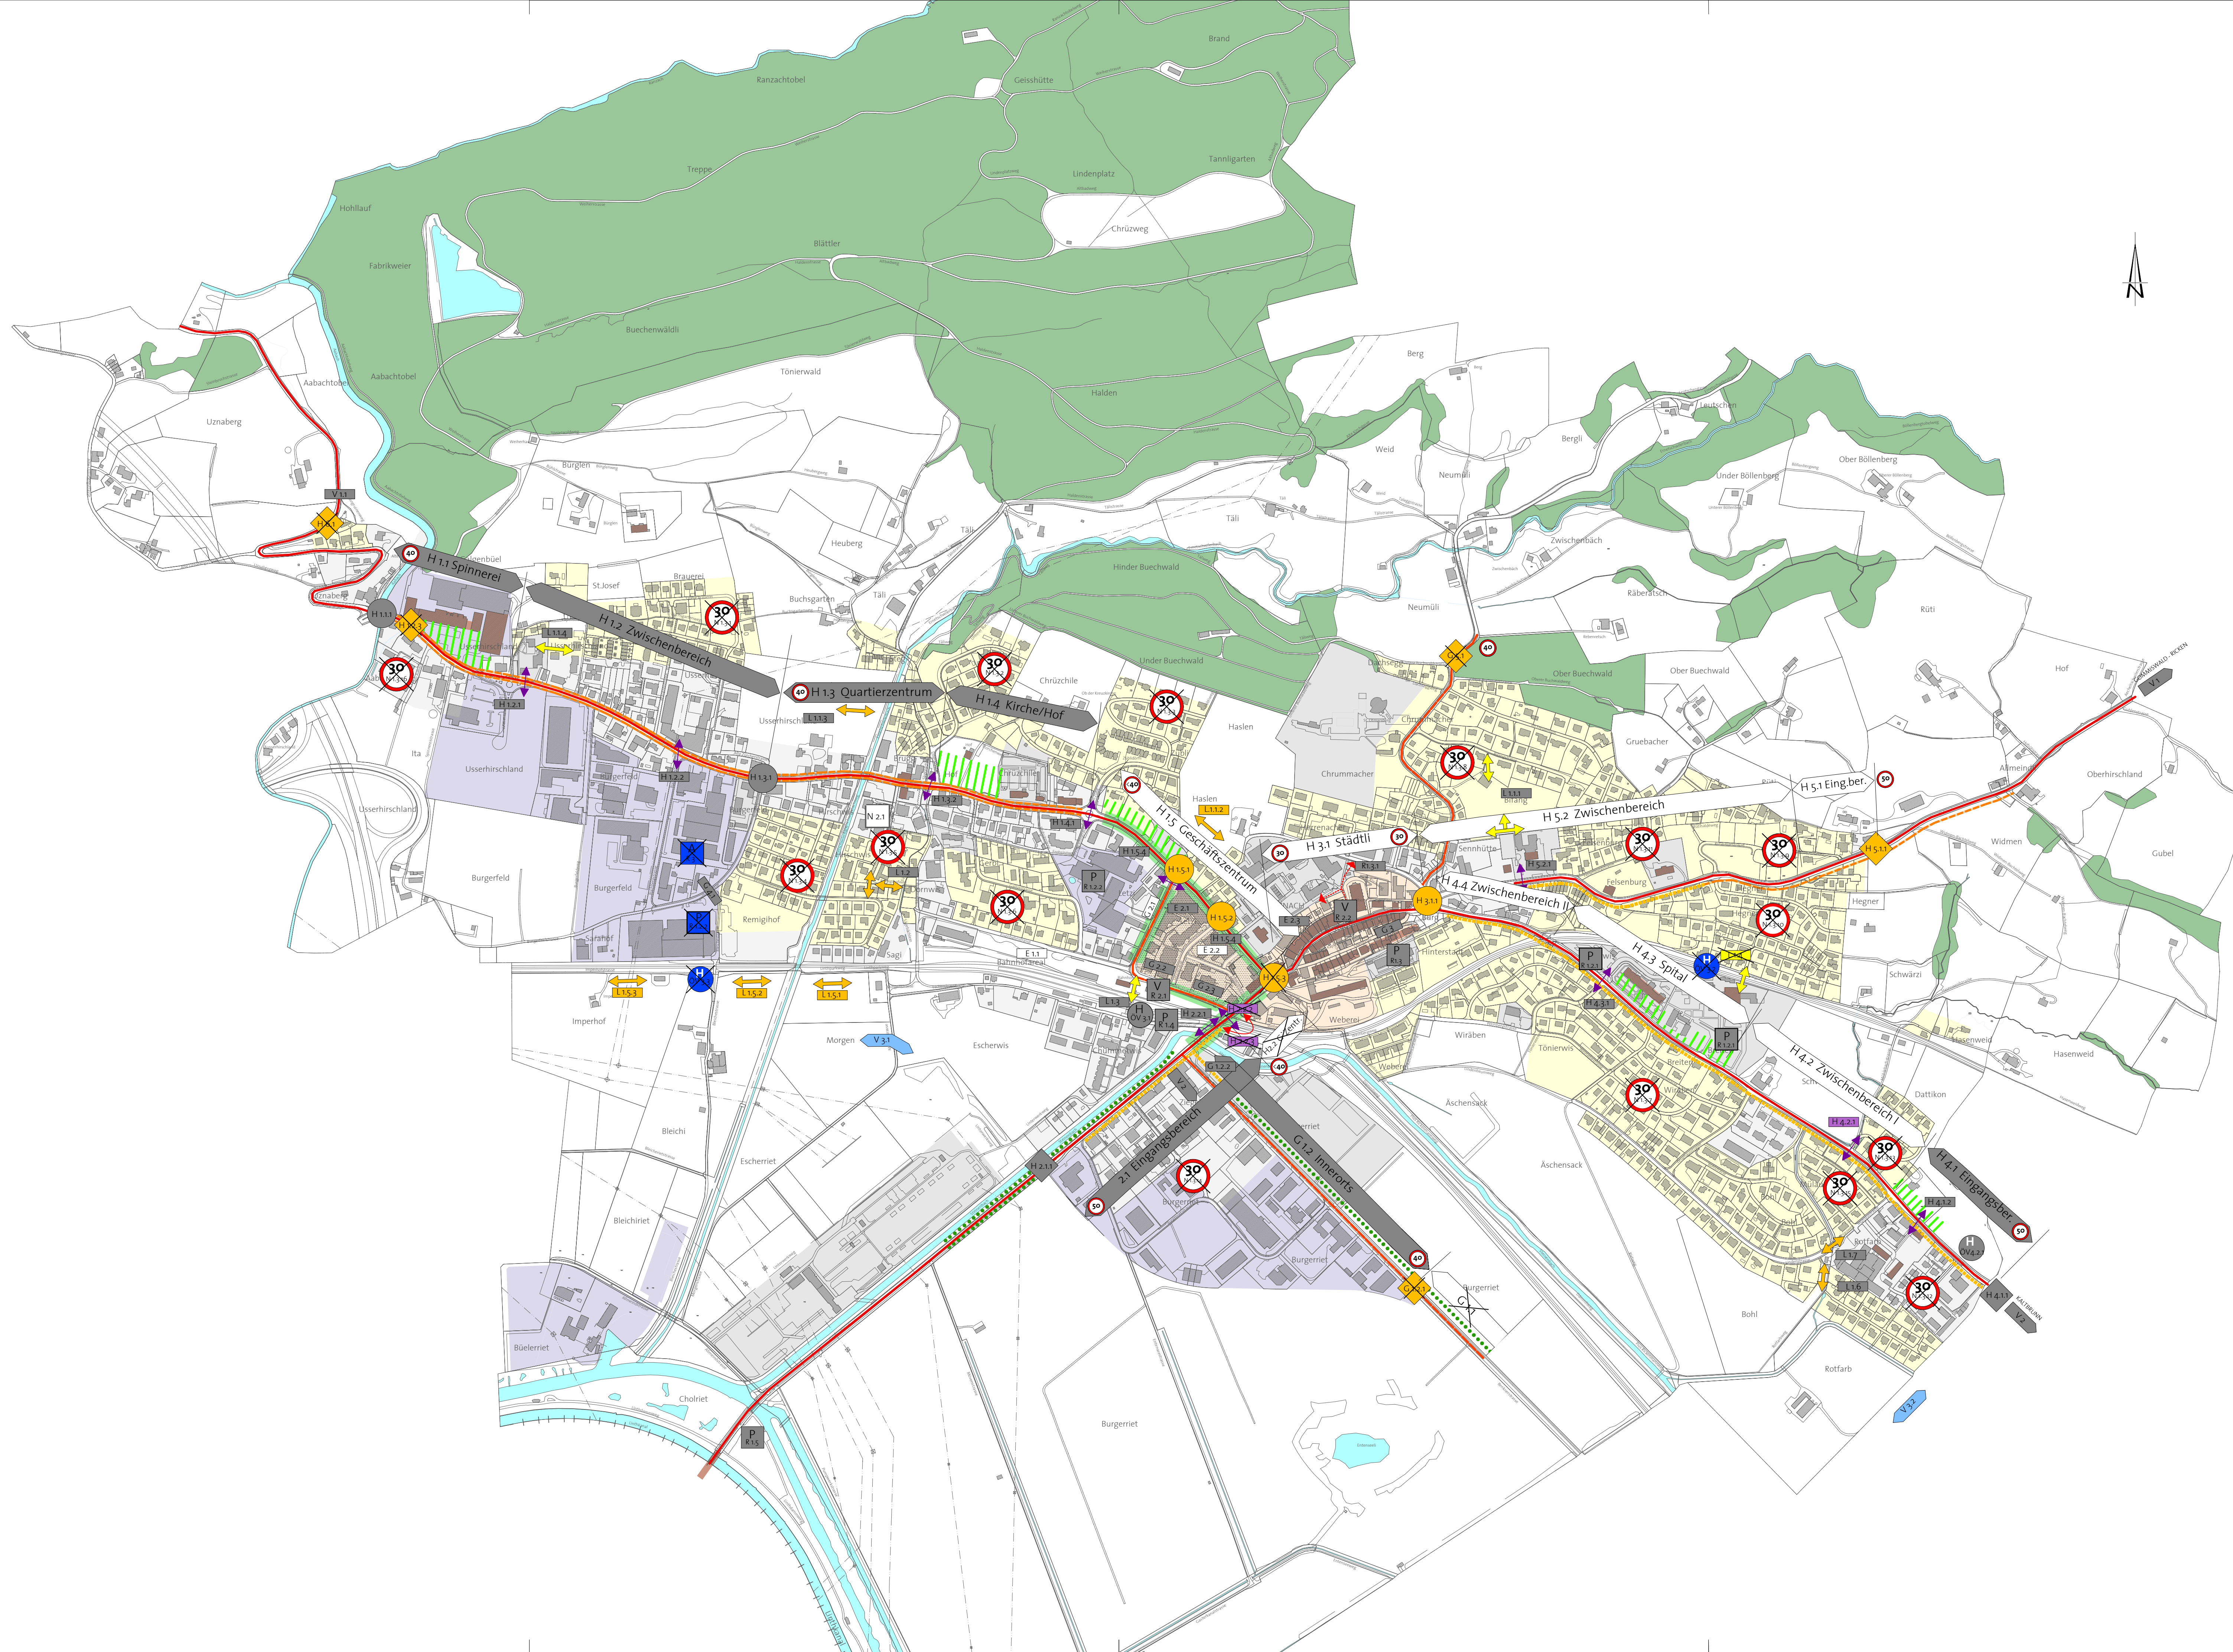

Legende

Nutzung

bestehend	Massnahme
	Kern-/ Zentrumsgebiet
	Mischgebiet
	Wohngebiet
	Gebiet für öffentliche Bauten und Anlagen
	Industrie- und Gewerbegebiet
	Nichtbaugelände
	Aufwertung Aussenraum
	Quartierzentrum erhalten / schaffen

Strassenraum

	ortsbaulich prägende Baute
	wichtiger strassenbegleitender Freiraum
	Gliederung Strassenraum
	Strassenraumbau erster Priorität
	Torsituation erhalten / verstärken
	Baumreihe anlegen / ergänzen

Verkehrsorganisation

	Staatsstrasse
	Gemeindestrasse 1. Klasse
	neue Erschliessungsstrasse
	angestrebte Verkehrsgeschwindigkeit
	Tempo 30-Zone
	Änderung Signalisation
	Unterführung Bahn
	Umgestaltung Knoten
	Verbesserung Überquerbarkeit von Hauptstrasse
	Fuss- und Veloweg entlang Hauptstrasse
	Fusswegverbindung
	Fuss- und Velowegverbindung
	Radstreifen

Ruhender Verkehr

	Parkieranlage Auto
	Parkieranlage Velo
	Parkieranlage Lastwagenanhänger

Öffentlicher Verkehr

	Haltestelle
--	-------------

Hinweis

	Massnahme "zur Umsetzung"
	Massnahme abgelehnt / nicht umsetzbar
	Massnahme umgesetzt
	Gewässer
	Wald