



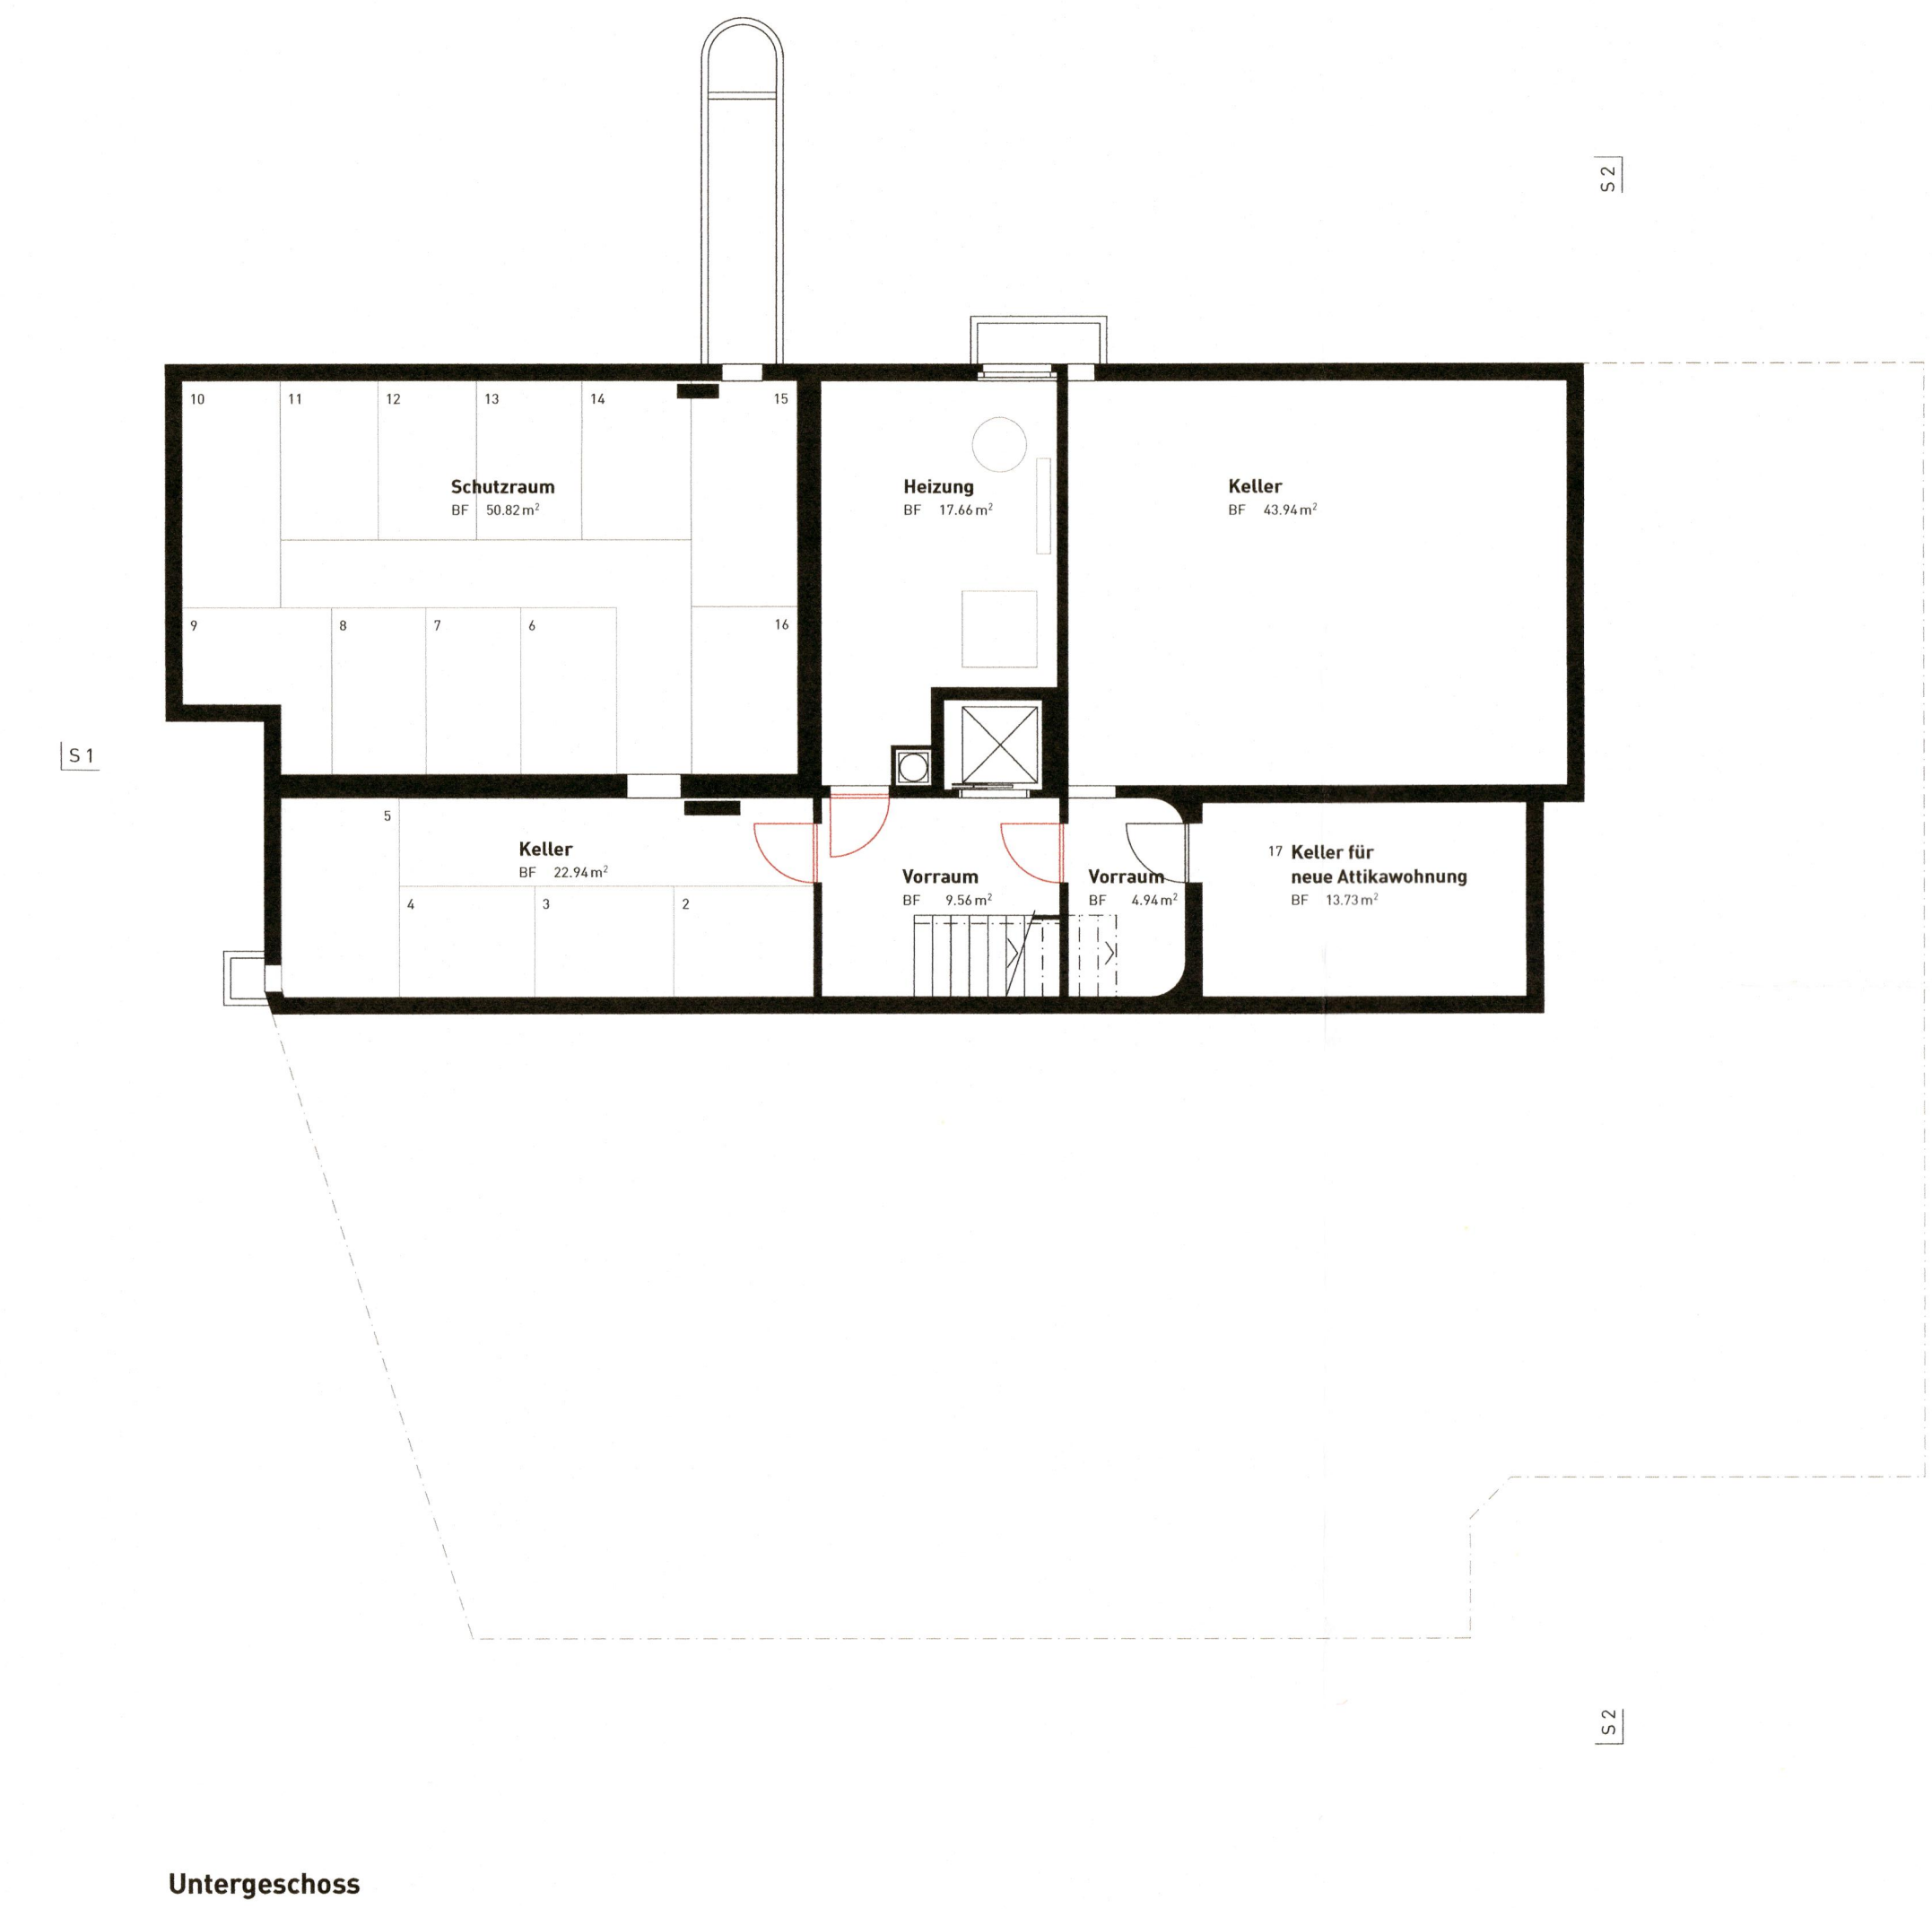

Erdgeschoss

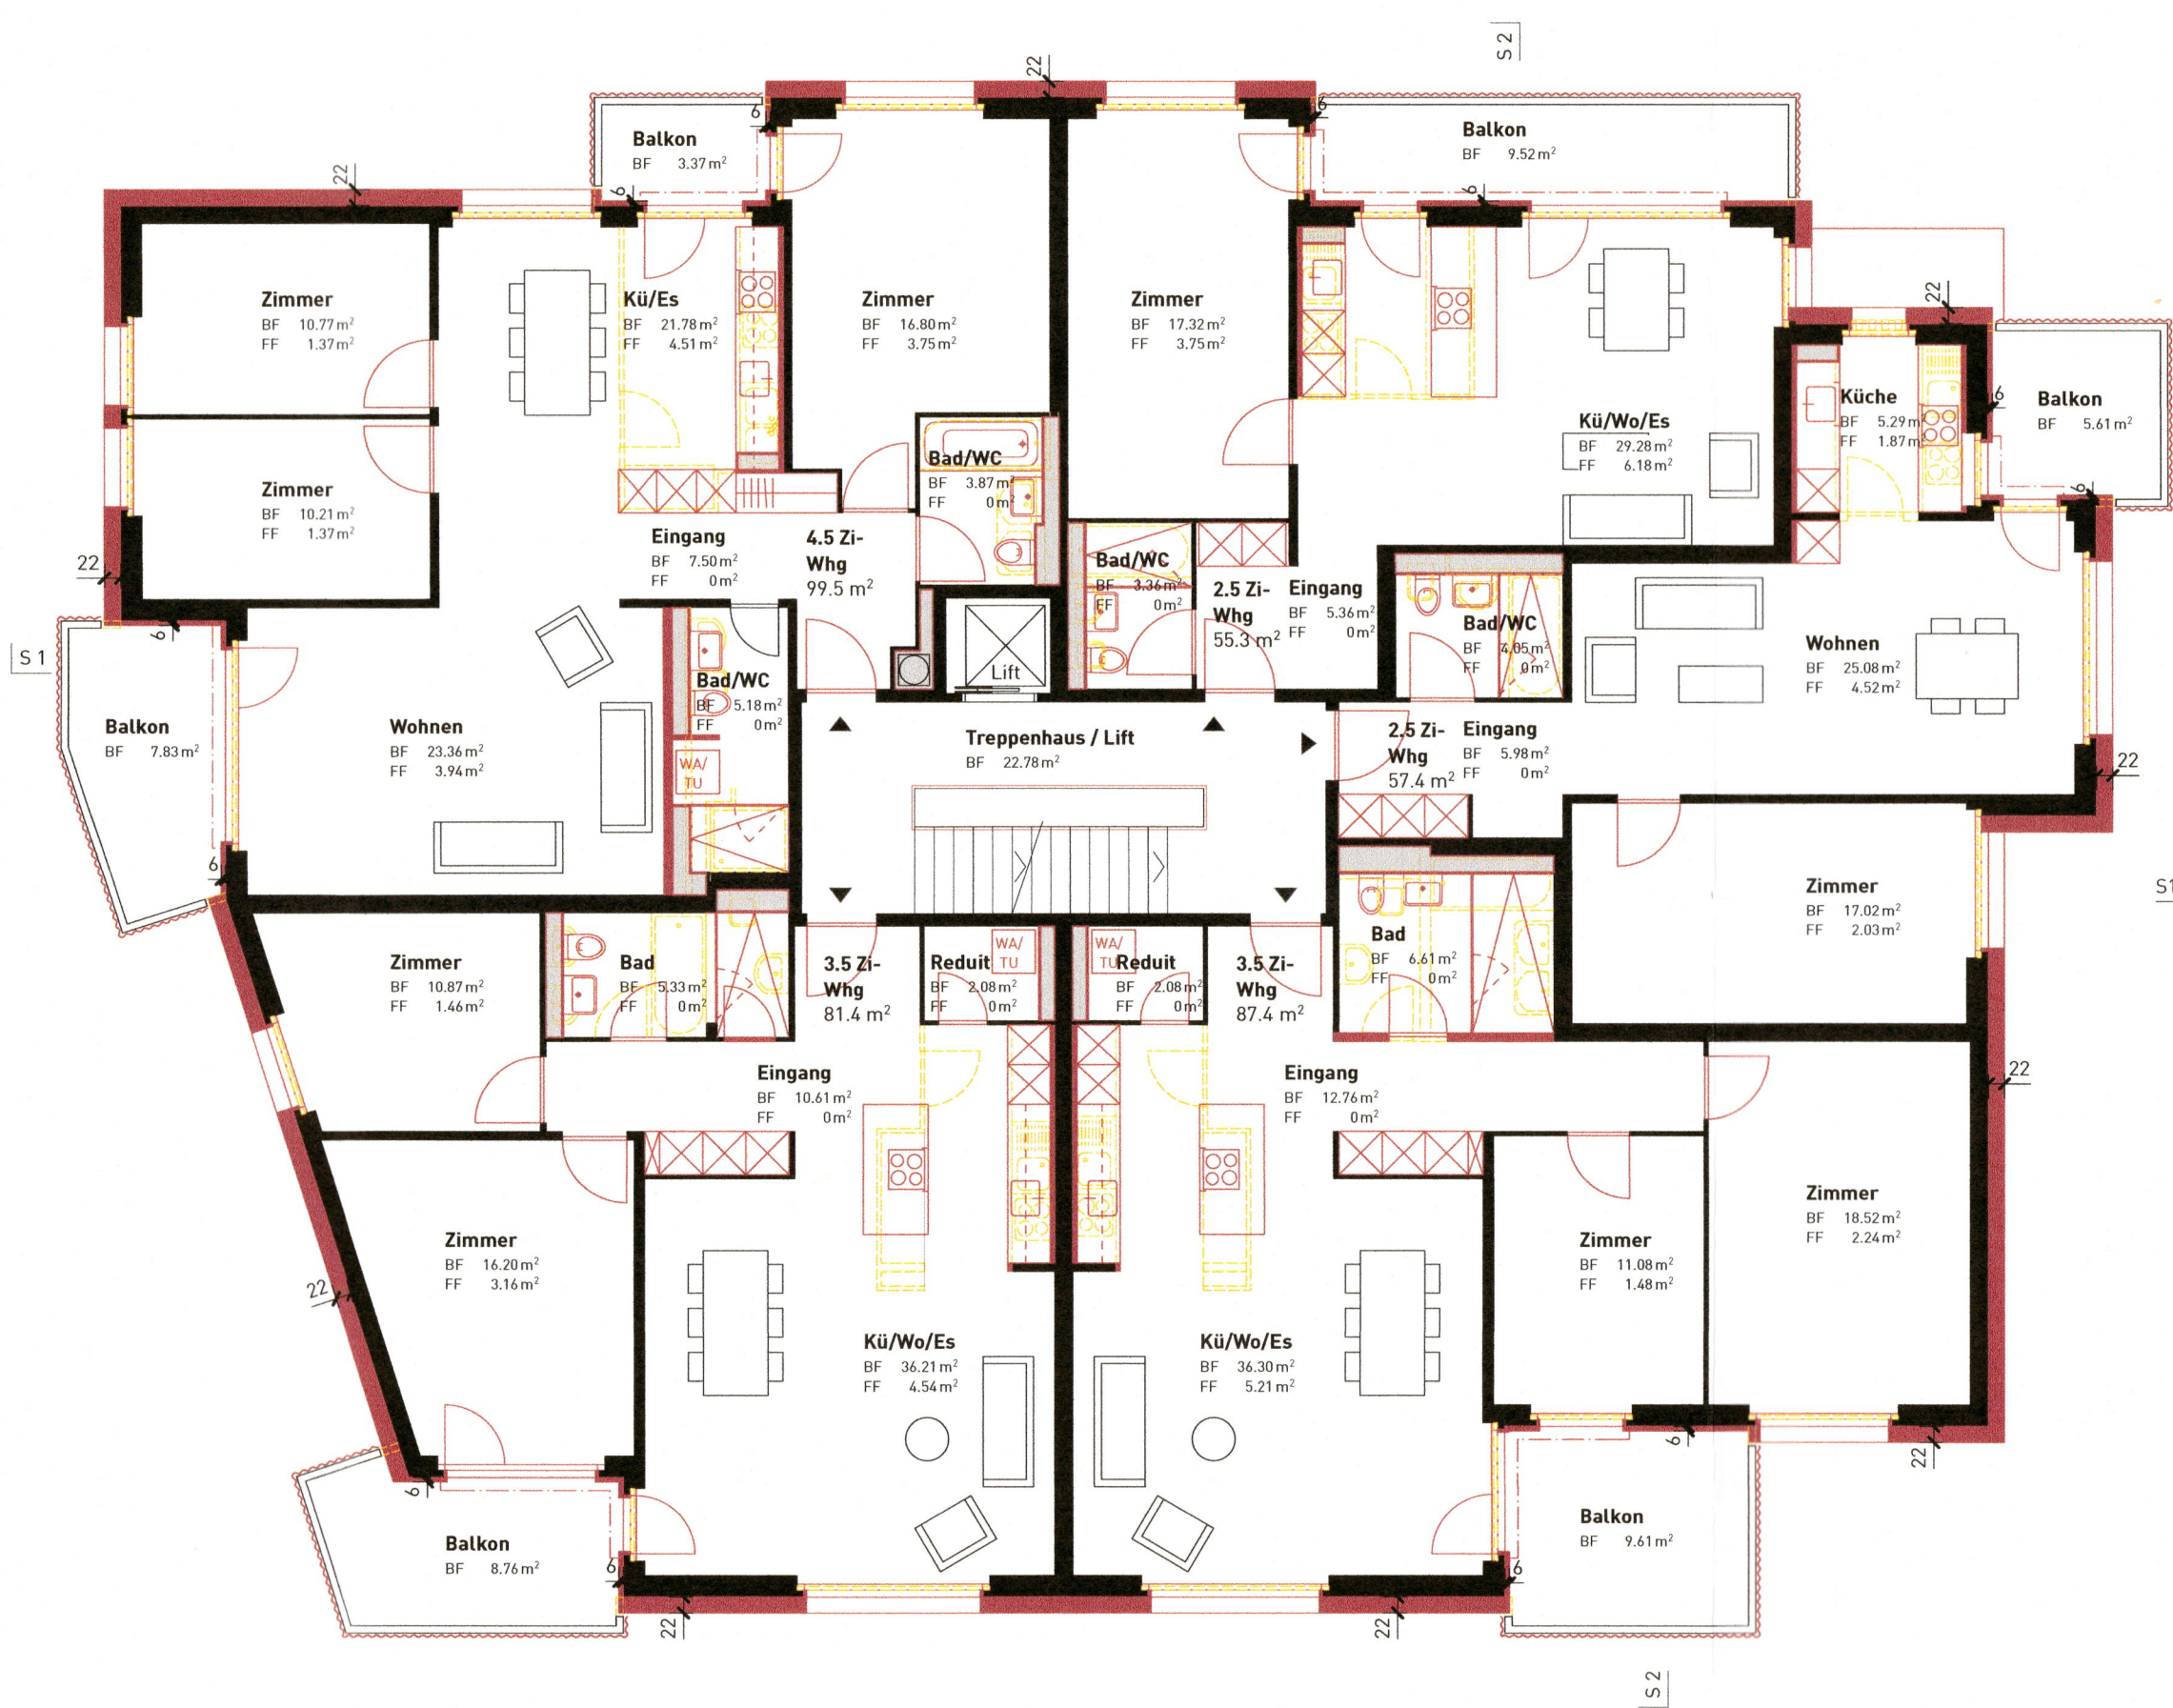


2. Obergeschoss



3. Obergeschoss



Attikageschoss

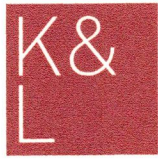

K&L Architekten AG | Dipl. Arch. ETH SIA | Obere Berneggstrasse 66 | Postfach | 9012 St. Gallen
T 071 274 03 74 | F 071 274 03 79 | info@kl-architekten.ch | www.kl-architekten.ch

Original

31.08.26 08:26 08.7

Bauherrschaft: Oliver Hauser, Augartenstrasse 8, 9402 Mörschwil
Gesamtanierung Wachsbleichstrasse 49, 9400 Rorschach

Baugesuch

755_303 Umgebungsplan mit Dachaufsicht

1:100

Gez: 28.08.26 | om | Rev: | | Grösse: 0.77 / 0.45

Mörschwil, 28.08.2026

Bauherr und Grundeigentümer

Oliver Hauser

Architekt


K&L Architekten, Kay Kröger

Legende


Neu Bestand Abbruch

Legende Umgebung Bestand

Hecke

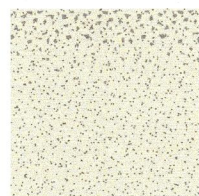

Rasen

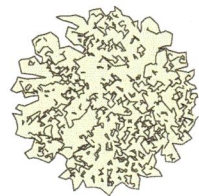


Baum



Betonpflanzmauer



Imprägnierte Rundhölzer
Ø 20-40 cm
100-150 cm Hoch
mit Betonfundamente

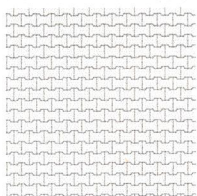

Sickerverbundstein
Knochenstein





Betongartenplatten



Wachsbleichstrasse

Brauerstrasse

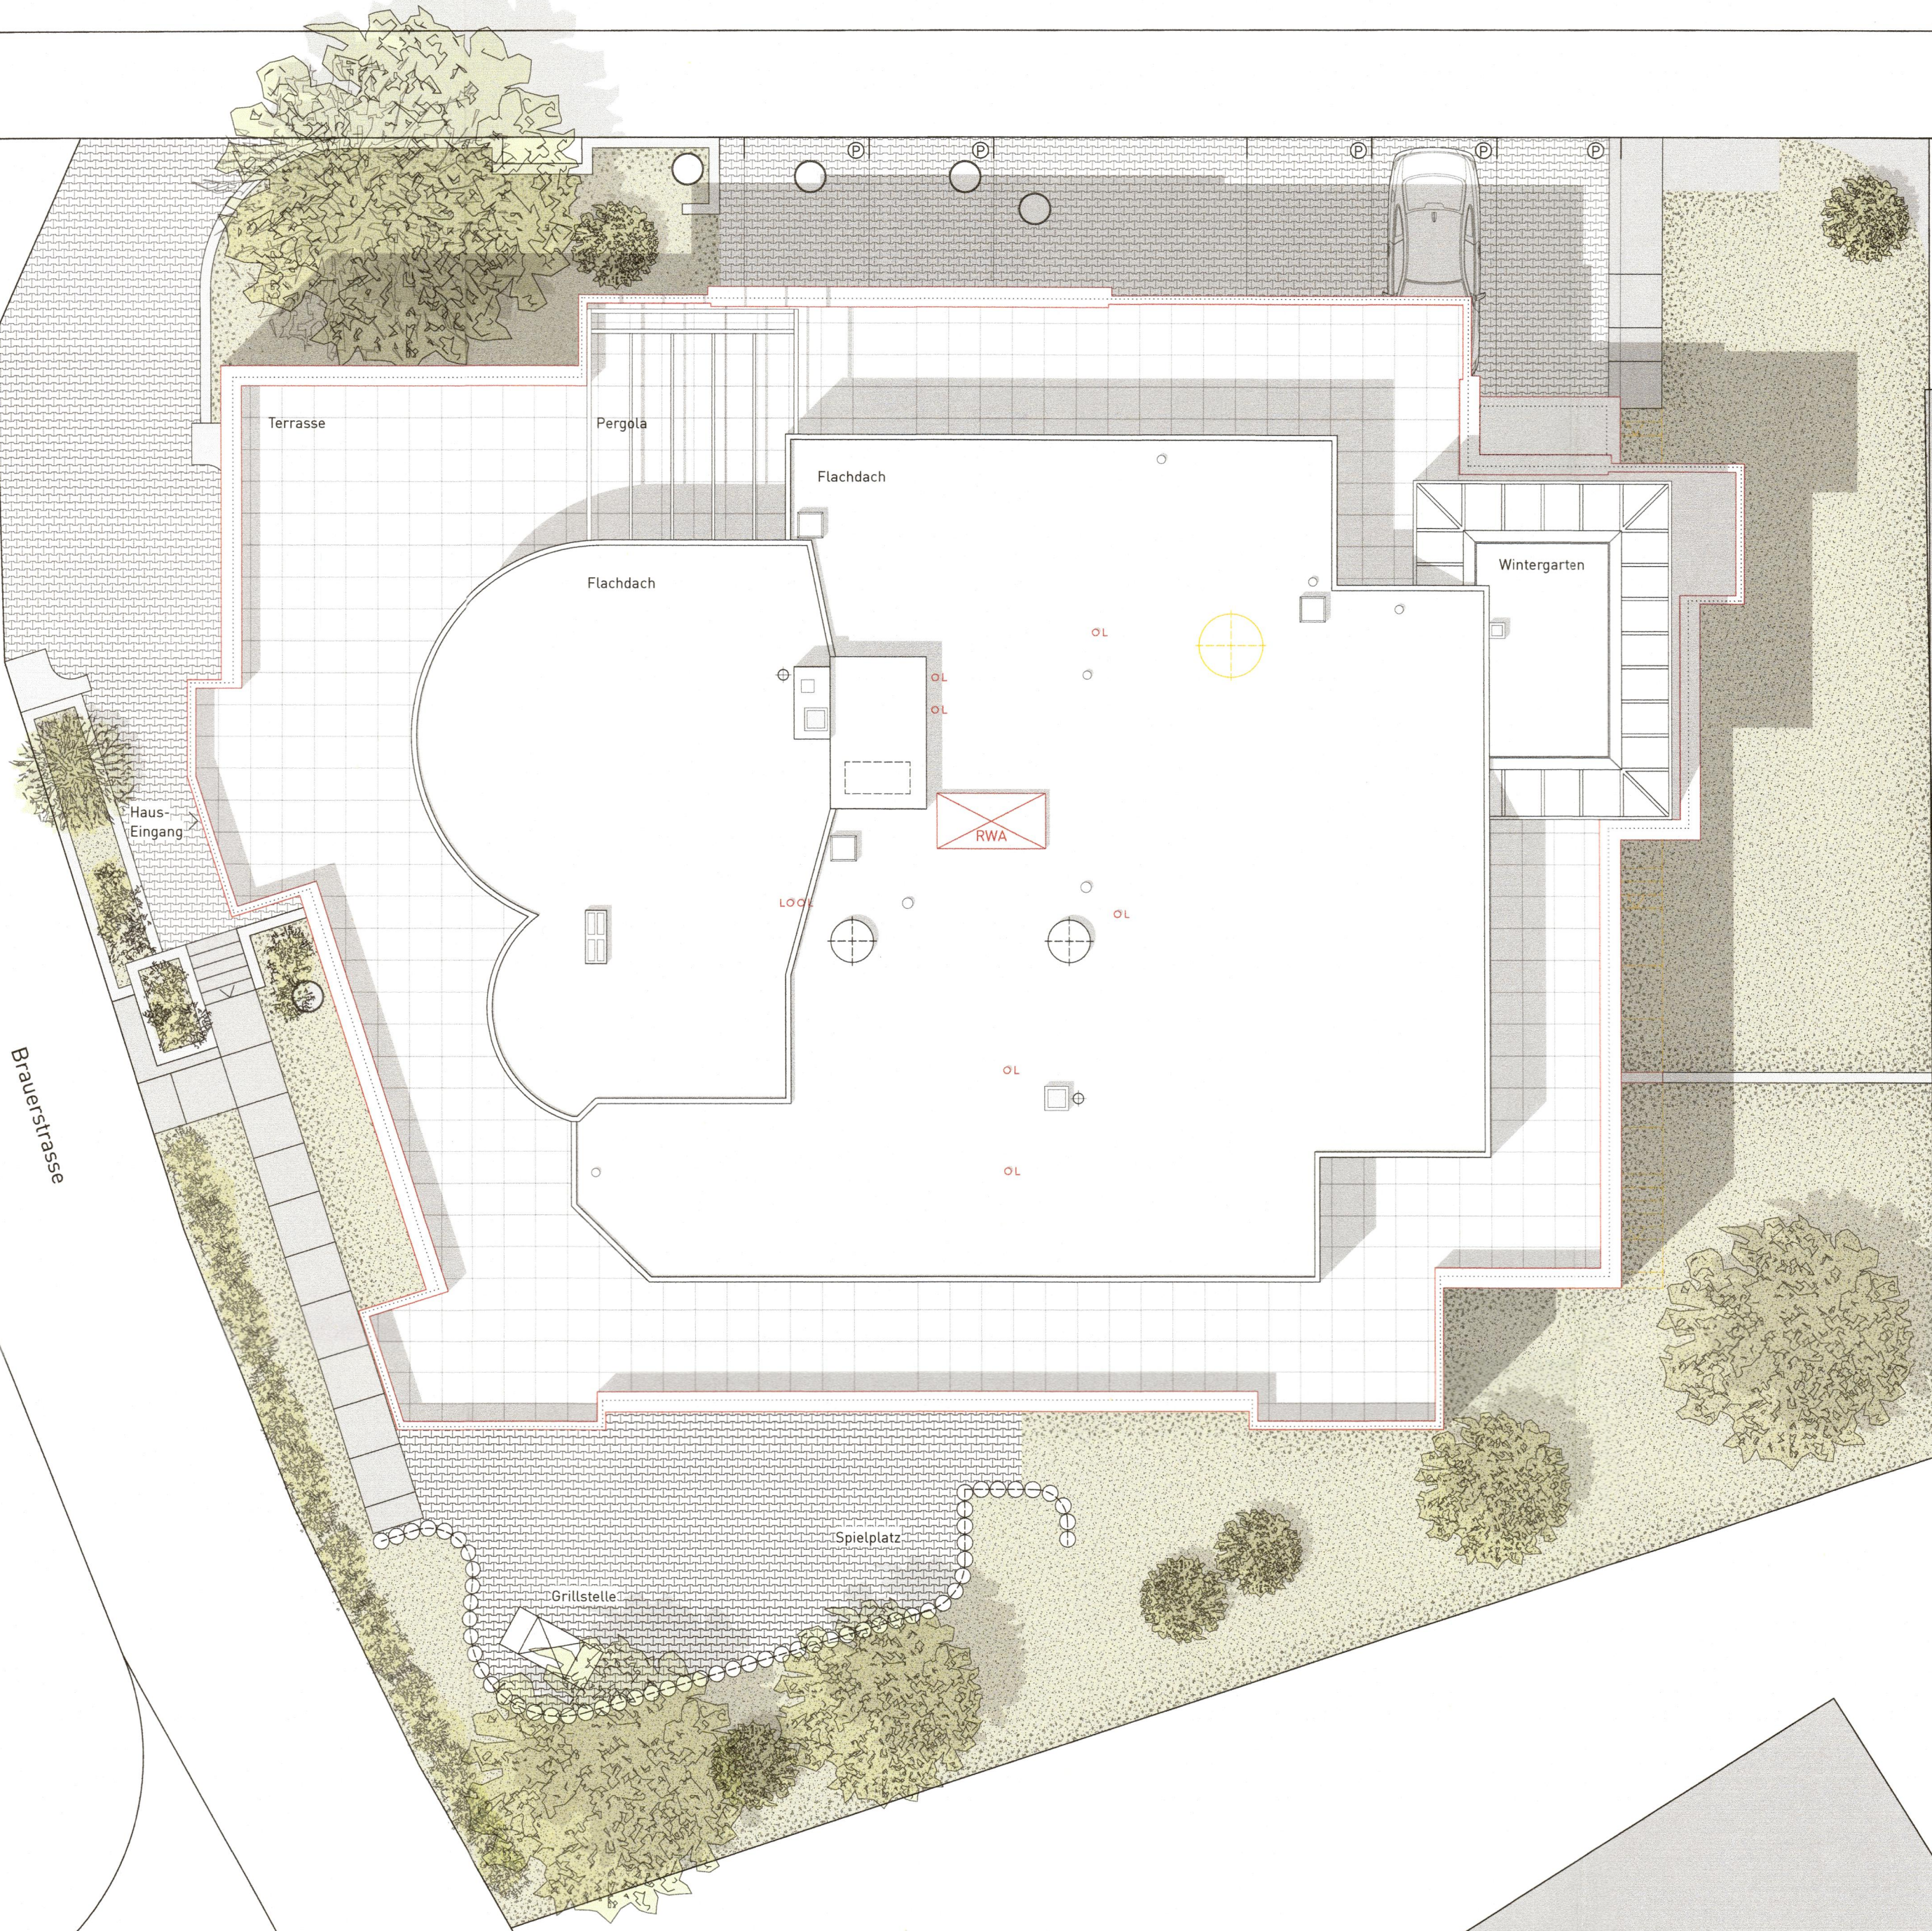

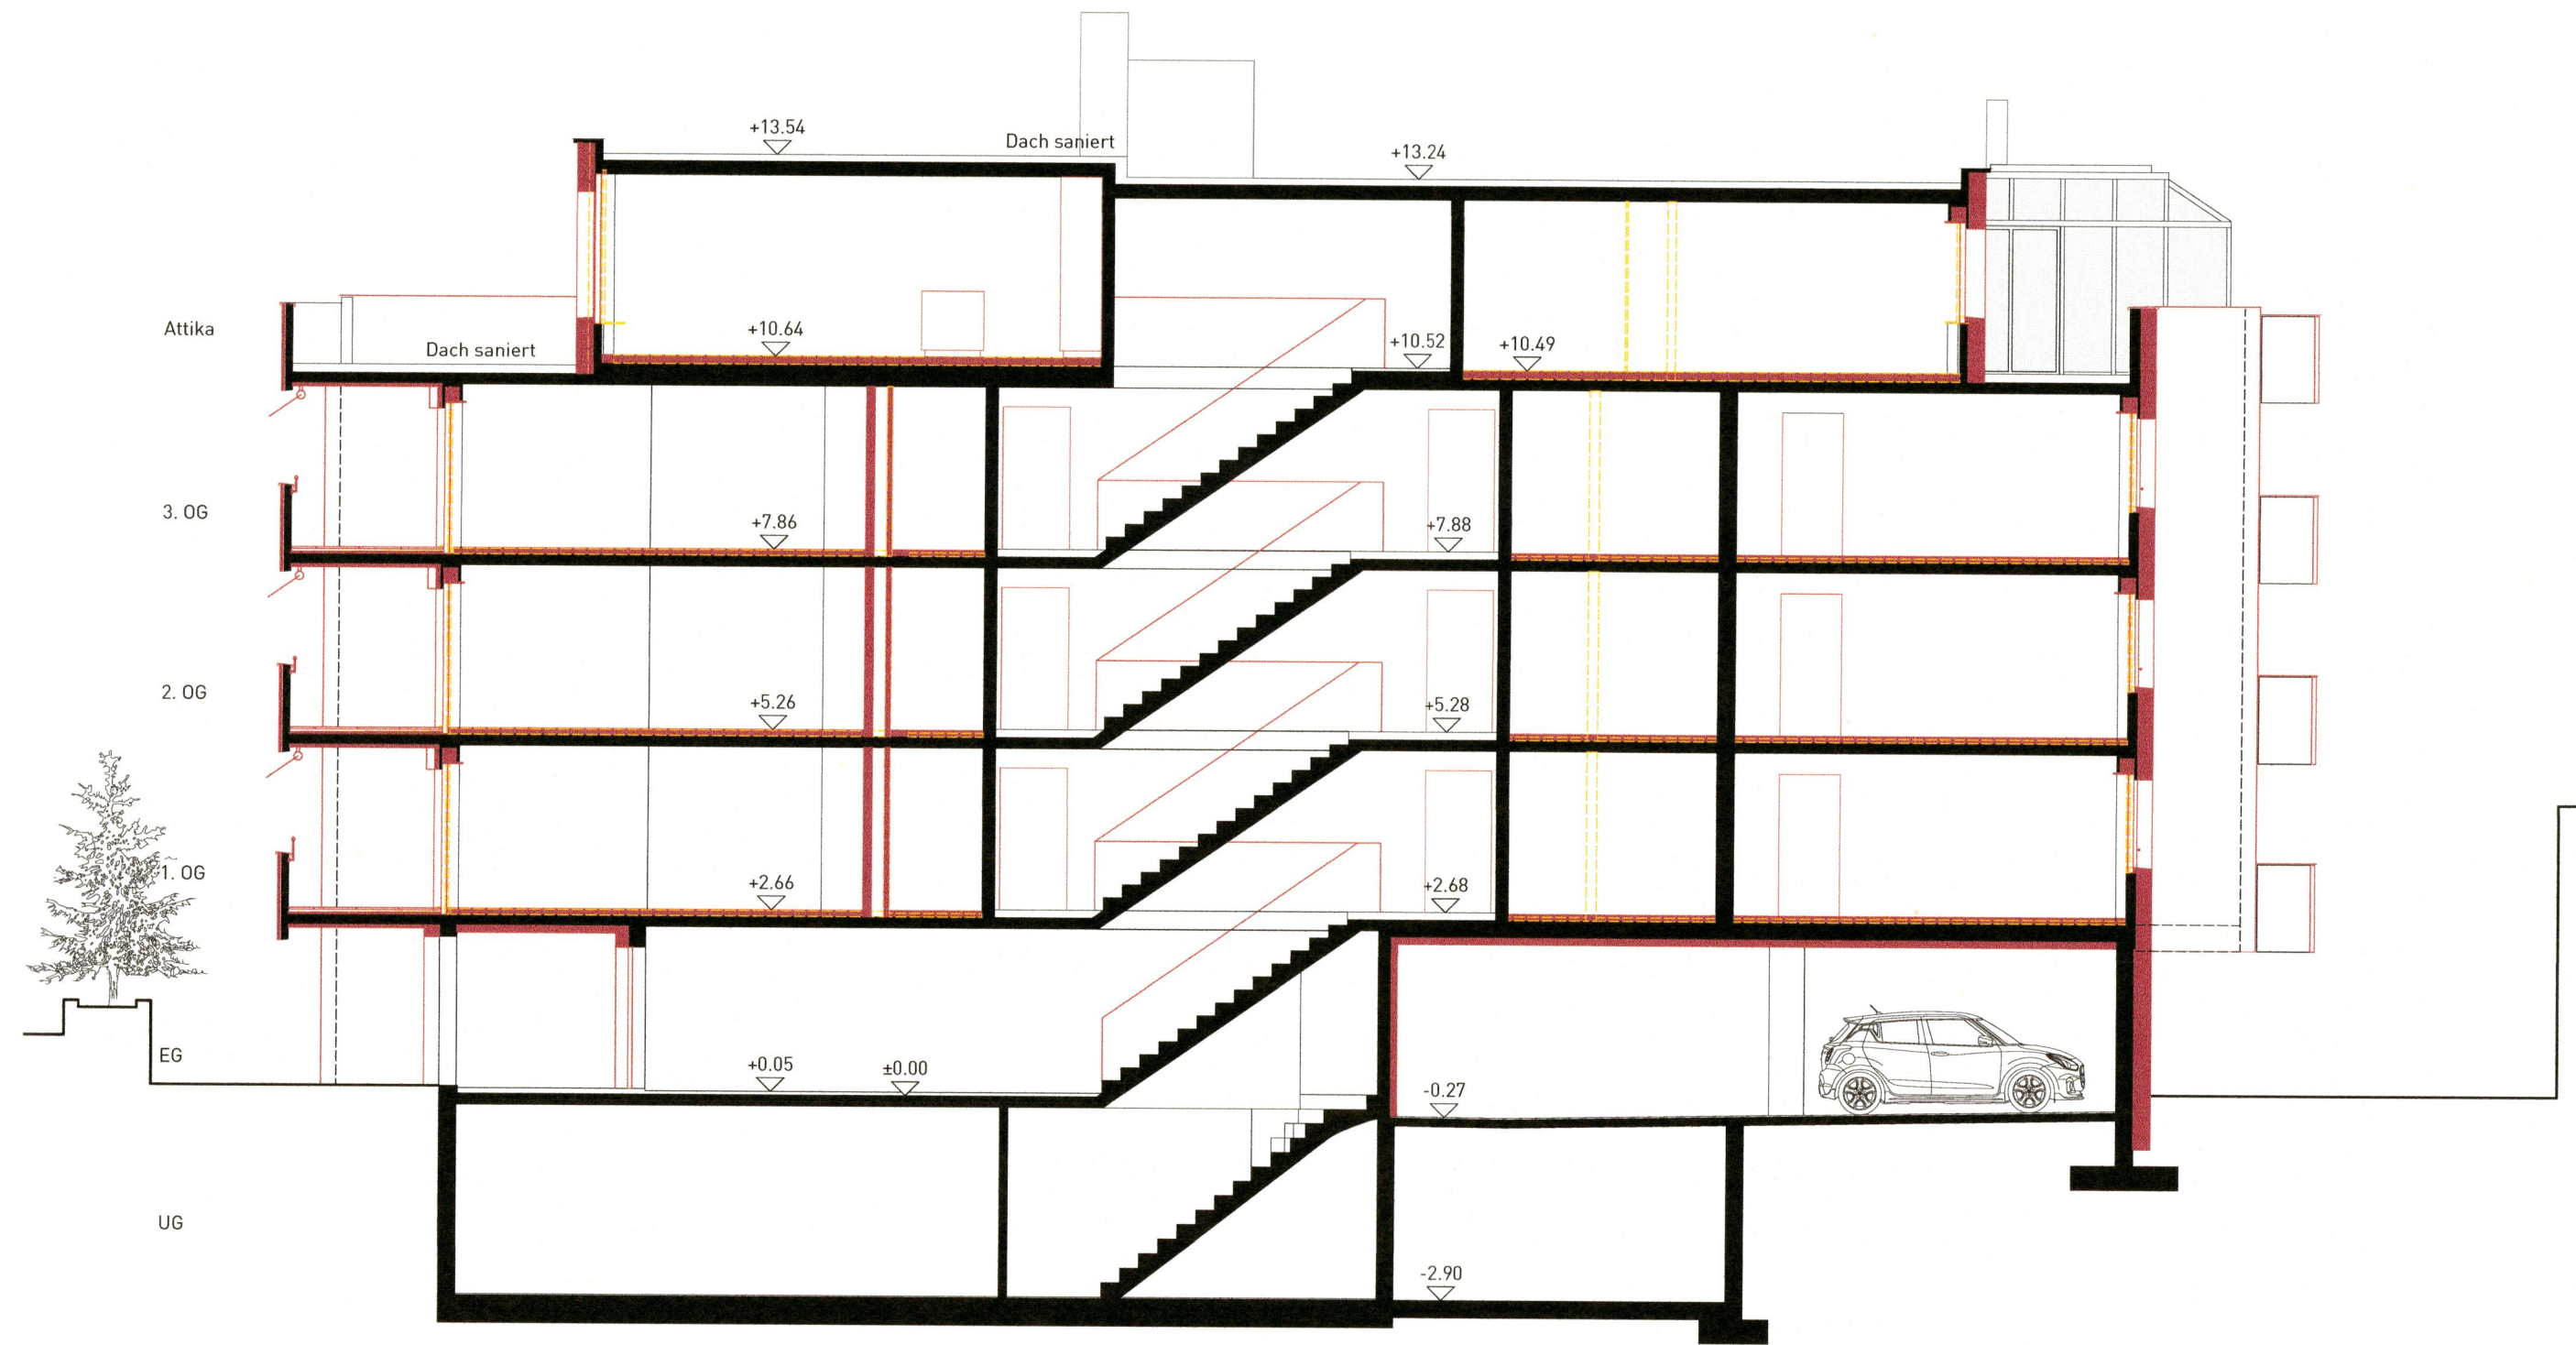

Gebäudeschnitt 1



Gebäudeschnitt 2



Westfassade



Nordfassade



Südfassade



Ostfassade