


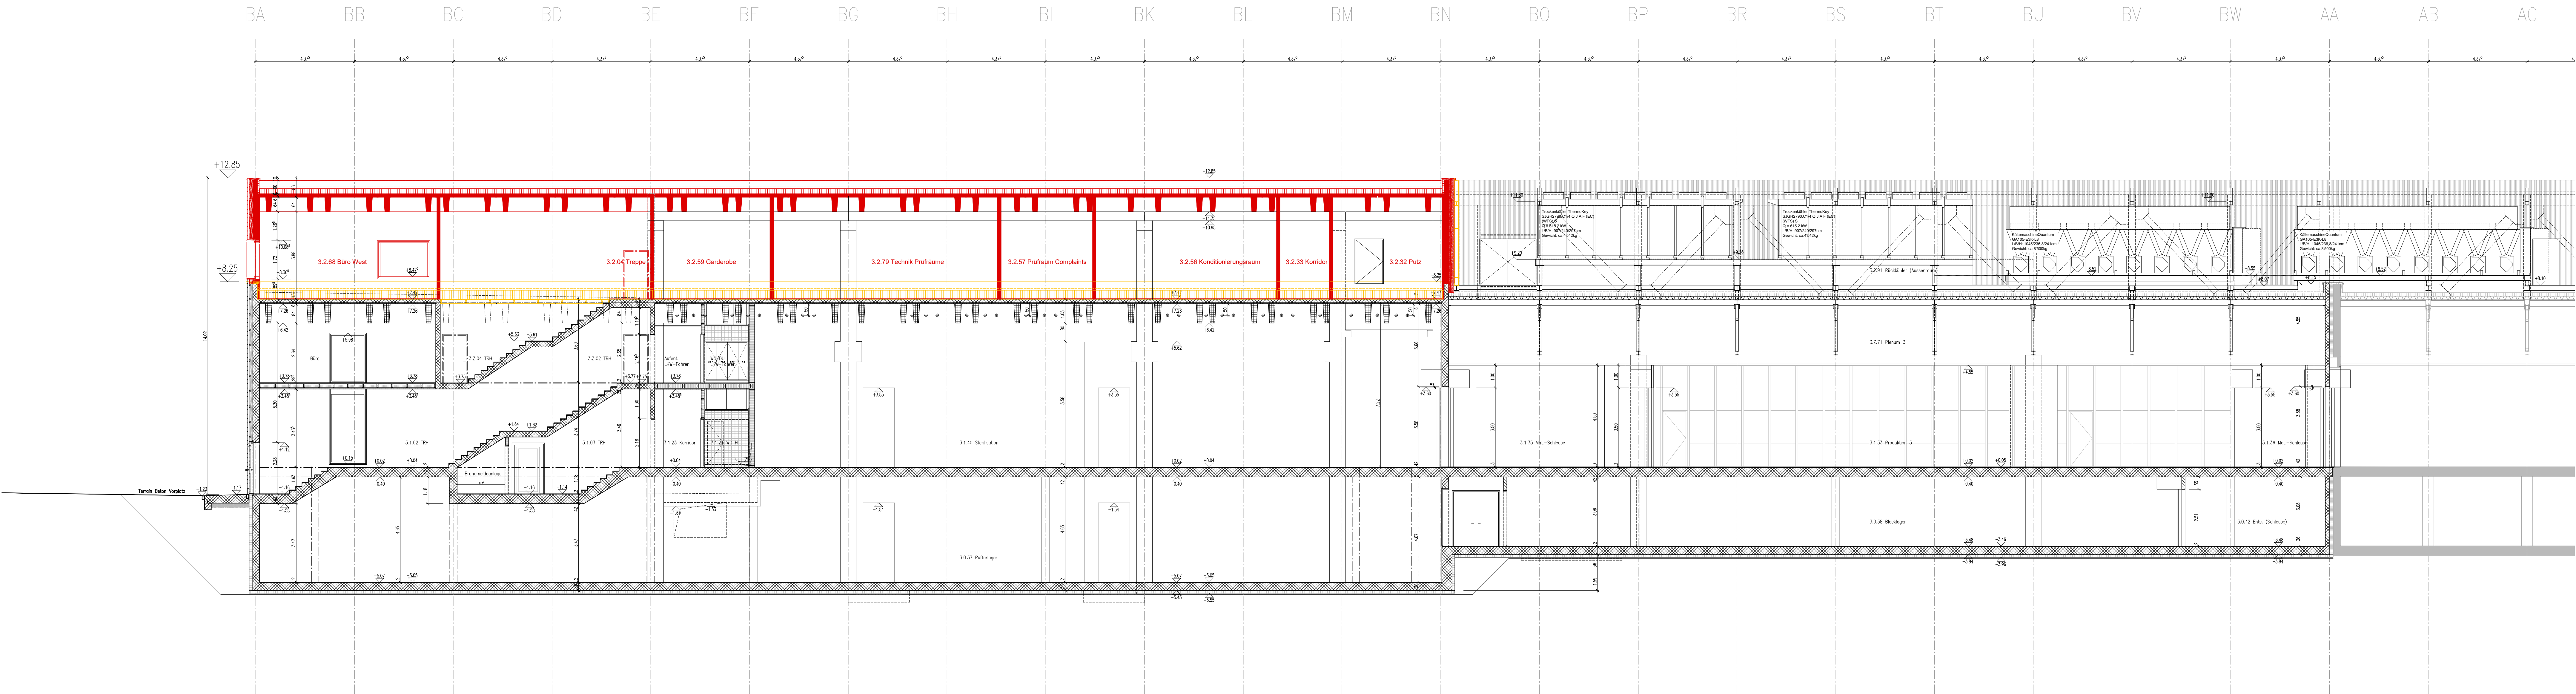


- Neubau
- Bestand
- Abbruch
- Betriebseinrichtungen

Sempach, den	24.01.2022		
Der Bauherr:	Management Invest Undergass AG c/o B. Braun Medical AG Hauptstrasse 39 CH - 6182 Escholzmatt	Reinhold Gasper	Roman Kübler
Der Grundeigentümer:	B. Braun Medical AG Soersatz 17 CH - 6204 Sempach	Roman Kübler	Reinhold Gasper
Der Projektverfasser:	IE Plast Engineering Zürich AG Wiesenstrasse 7 CH-8008 Zürich	Susanne Conradt	Percy Limacher

Baueingabe



Projekt
Erweiterung Standort Escholzmatt
BEM Aufstockung Gebäude 3
Hauptstrasse 39
CH - 6182 Escholzmatt

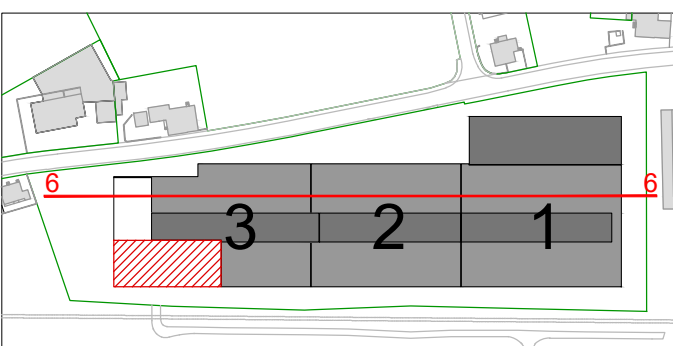

Bauherr
B. Braun Medical AG
Soersatz 17
CH - 6204 Sempach

±0.05 = OK FB E1
±0.00 = 842.66 M.u.M.

Längsschnitt Achse 6 | Gebäude 3

Gebäude 3, Neubau Baustappe 1 BEM 2020

Gebäude 2
Best. BEM 2006

Gebäude 3, Aufstockung



IE Industrial Engineering Zürich AG
Wiesenstrasse 7 | 8008 Zürich
Telefon | + 41 44 389 86 00
Fax | F + 41 44 389 86 01
Mail | zuerich@ie-group.com

Plan Nr.	1170_210-1_BE
Revidiert	
Datum	20.01.2022
Massstab	1:100
Format	135 x 42
Gezeichnet	sc
Auftrags-Nr.	1170 14