


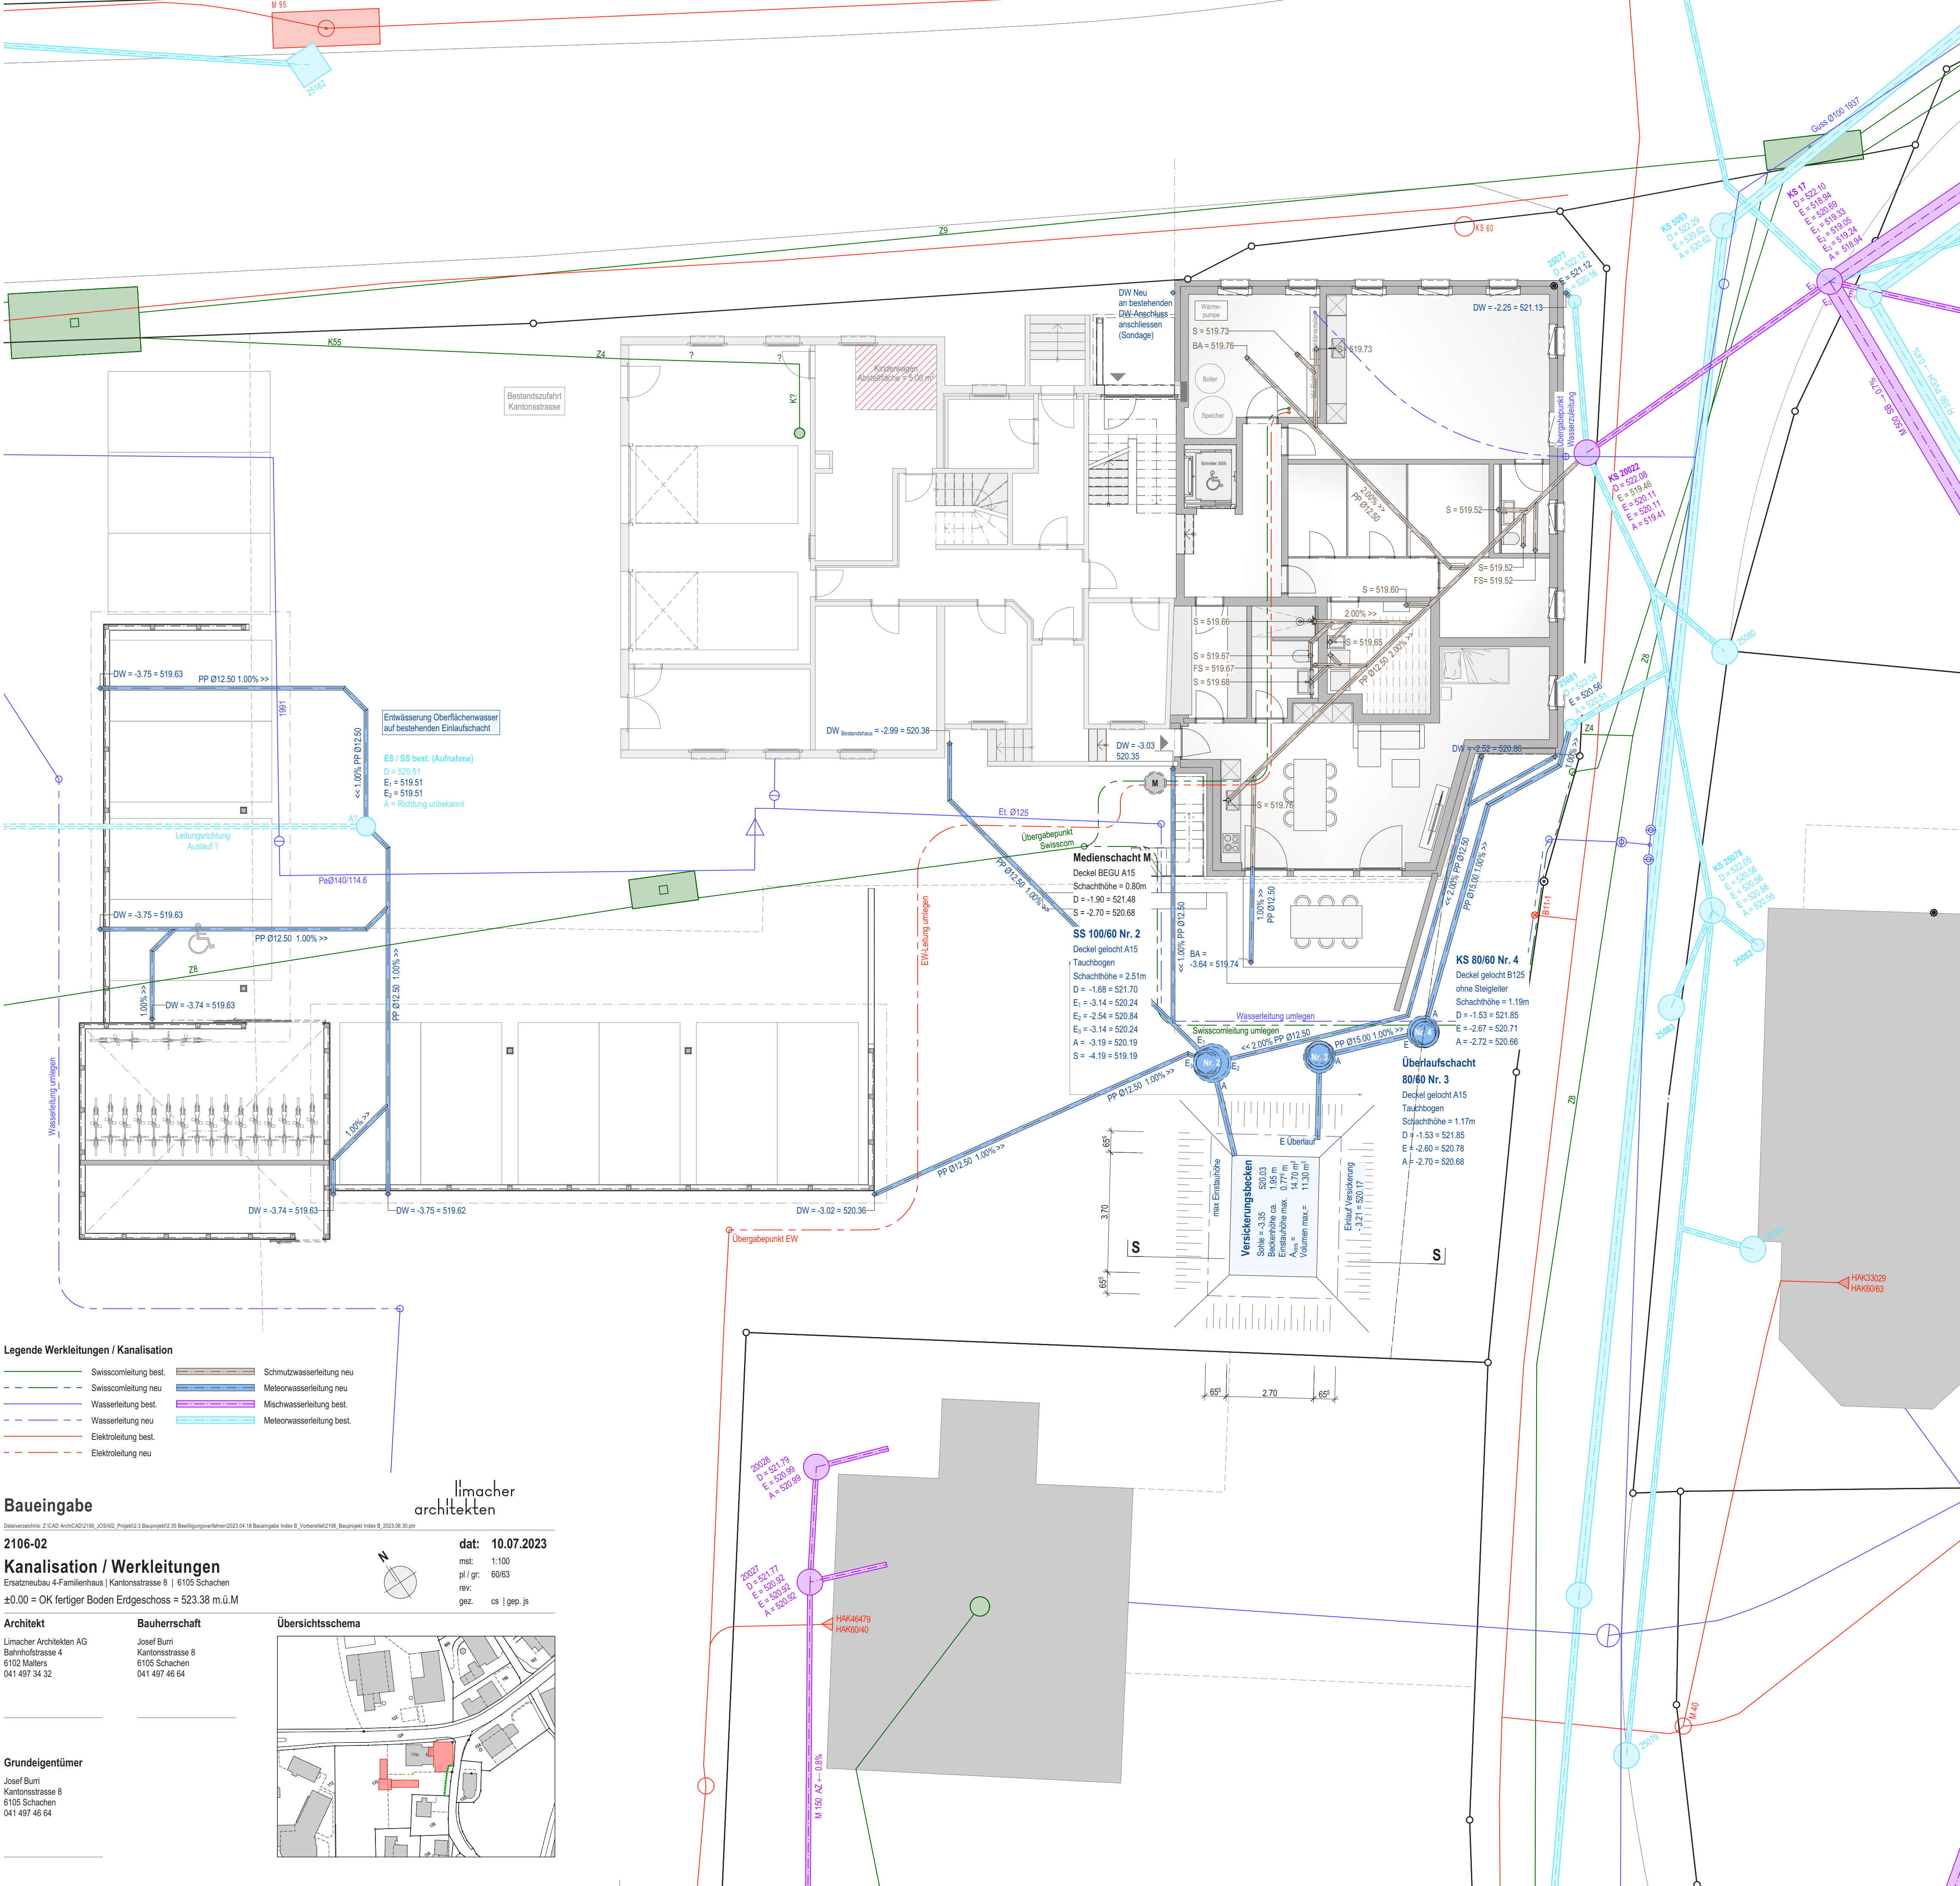

- Legende Werkleitungen / Kanalisation**
- | | |
|-----------------------|---------------------------|
| Swisscomleitung best. | Schmutzwasserleitung neu |
| Swisscomleitung neu | Meteorwasserleitung neu |
| Wasserleitung best. | Mischwasserleitung best. |
| Wasserleitung neu | Meteorwasserleitung best. |
| Elektroleitung best. | |
| Elektroleitung neu | |


Baueingabe

2106-02
Kanalisation / Werkleitungen
Ersatzneubau 4-Familienhaus | Kantonsstrasse 8 | 6105 Schachen
±0.00 = OK fertiger Boden Erdgeschoss = 523.38 m.ü.M

Architekt
Limacher Architekten AG
Bahnhofstrasse 4
6102 Malters
041 497 34 32

Bauherrschaft
Josef Burri
Kantonsstrasse 8
6105 Schachen
041 497 46 64

Übersichtsschema

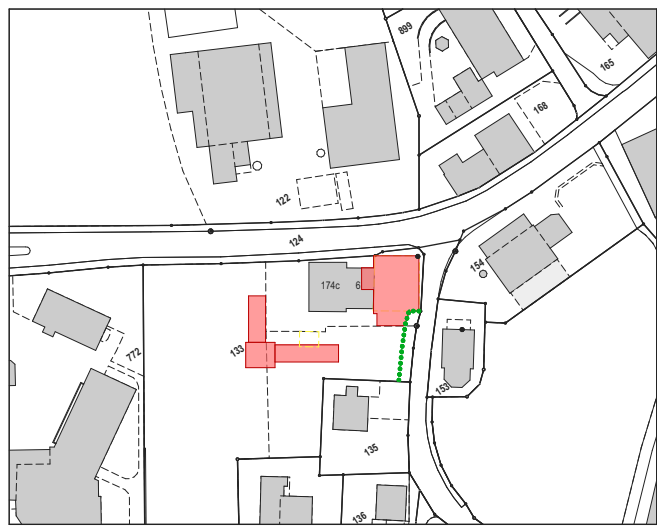

Grundeigentümer

Josef Burri
Kantonsstrasse 8
6105 Schachen
041 497 46 64

limacher
architekten

dat: 10.07.2023

mst: 1:100
pl / gr: 60/63
rev:
gez. cs | gep. js