


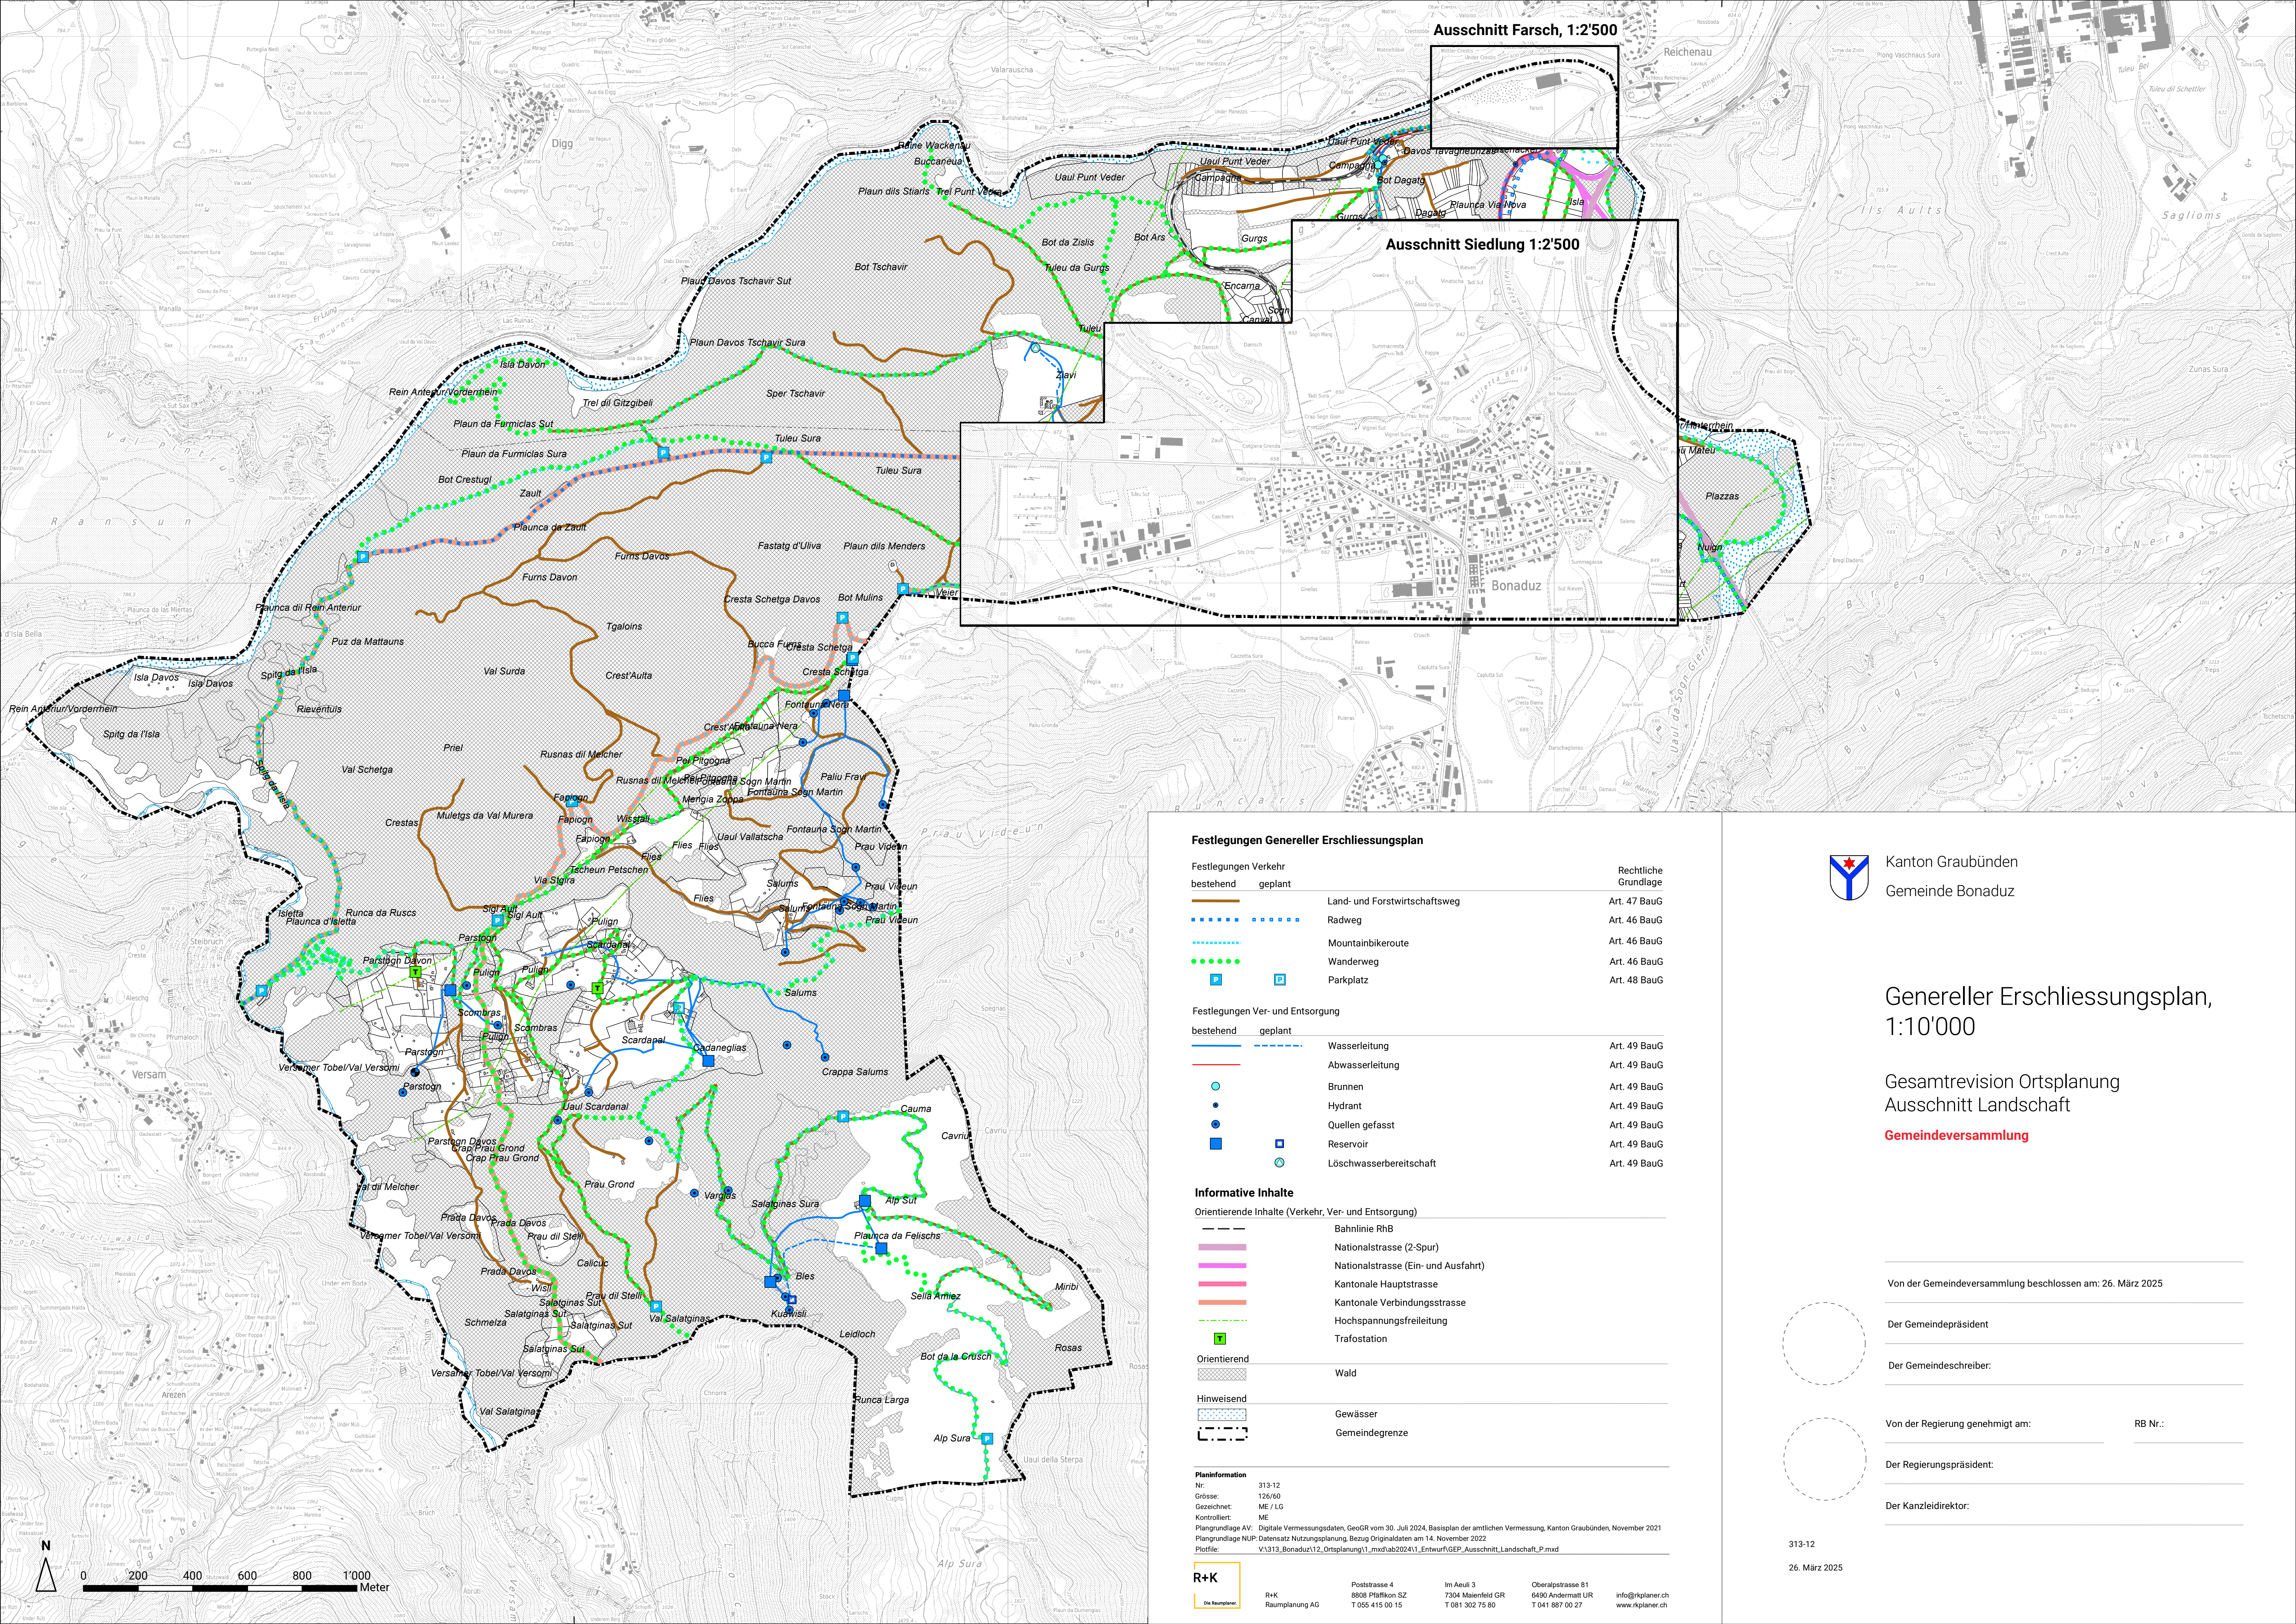

Ausschnitt Farsch, 1:2'500

Ausschnitt Siedlung 1:2'500

Festlegungen Genereller Erschliessungsplan

Festlegungen Verkehr		Rechtliche Grundlage
bestehend	geplant	
		Land- und Forstwirtschaftsweg Art. 47 BauG
		Radweg Art. 46 BauG
		Mountainbikeroute Art. 46 BauG
		Wanderweg Art. 46 BauG
		Parkplatz Art. 48 BauG

Festlegungen Ver- und Entsorgung		
bestehend	geplant	
		Wasserleitung Art. 49 BauG
		Abwasserleitung Art. 49 BauG
		Brunnen Art. 49 BauG
		Hydrant Art. 49 BauG
		Quellen gefasst Art. 49 BauG
		Reservoir Art. 49 BauG
		Löschwasserbereitschaft Art. 49 BauG

Informative Inhalte	
Orientierende Inhalte (Verkehr, Ver- und Entsorgung)	
	Bahnlinie RhB
	Nationalstrasse (2-Spur)
	Nationalstrasse (Ein- und Ausfahrt)
	Kantonale Hauptstrasse
	Kantonale Verbindungsstrasse
	Hochspannungsfreileitung
	Trafostation
Orientierend	
	Wald
Hinweisend	
	Gewässer
	Gemeindegrenze

Planinformation	
Nr.	313-12
Grösse	126/60
Gezeichnet	ME / LG
Kontrolliert	ME
Plangrundlage AV: Digitale Vermessungsdaten, GeoGR vom 30. Juli 2024, Basisplan der amtlichen Vermessung, Kanton Graubünden, November 2021	
Plangrundlage NUP: Datensatz Nutzungsplanung, Bezug Originaldaten am 14. November 2022	
Plotfile: V1313_Bonaduz12_Ortsplanung1_1.mxd;ab20241_1_EntwurfGEP_Ausschnitt_Landschaft_P.mxd	

Genereller Erschliessungsplan,
1:10'000

Gesamtrevision Ortsplanung
Ausschnitt Landschaft

Gemeindeversammlung

Von der Gemeindeversammlung beschlossen am: 26. März 2025

Der Gemeindepräsident

Der Gemeindegeschreiber:

Von der Regierung genehmigt am:

RB Nr.:

Der Regierungspräsident:

Der Kanzleileiter: