


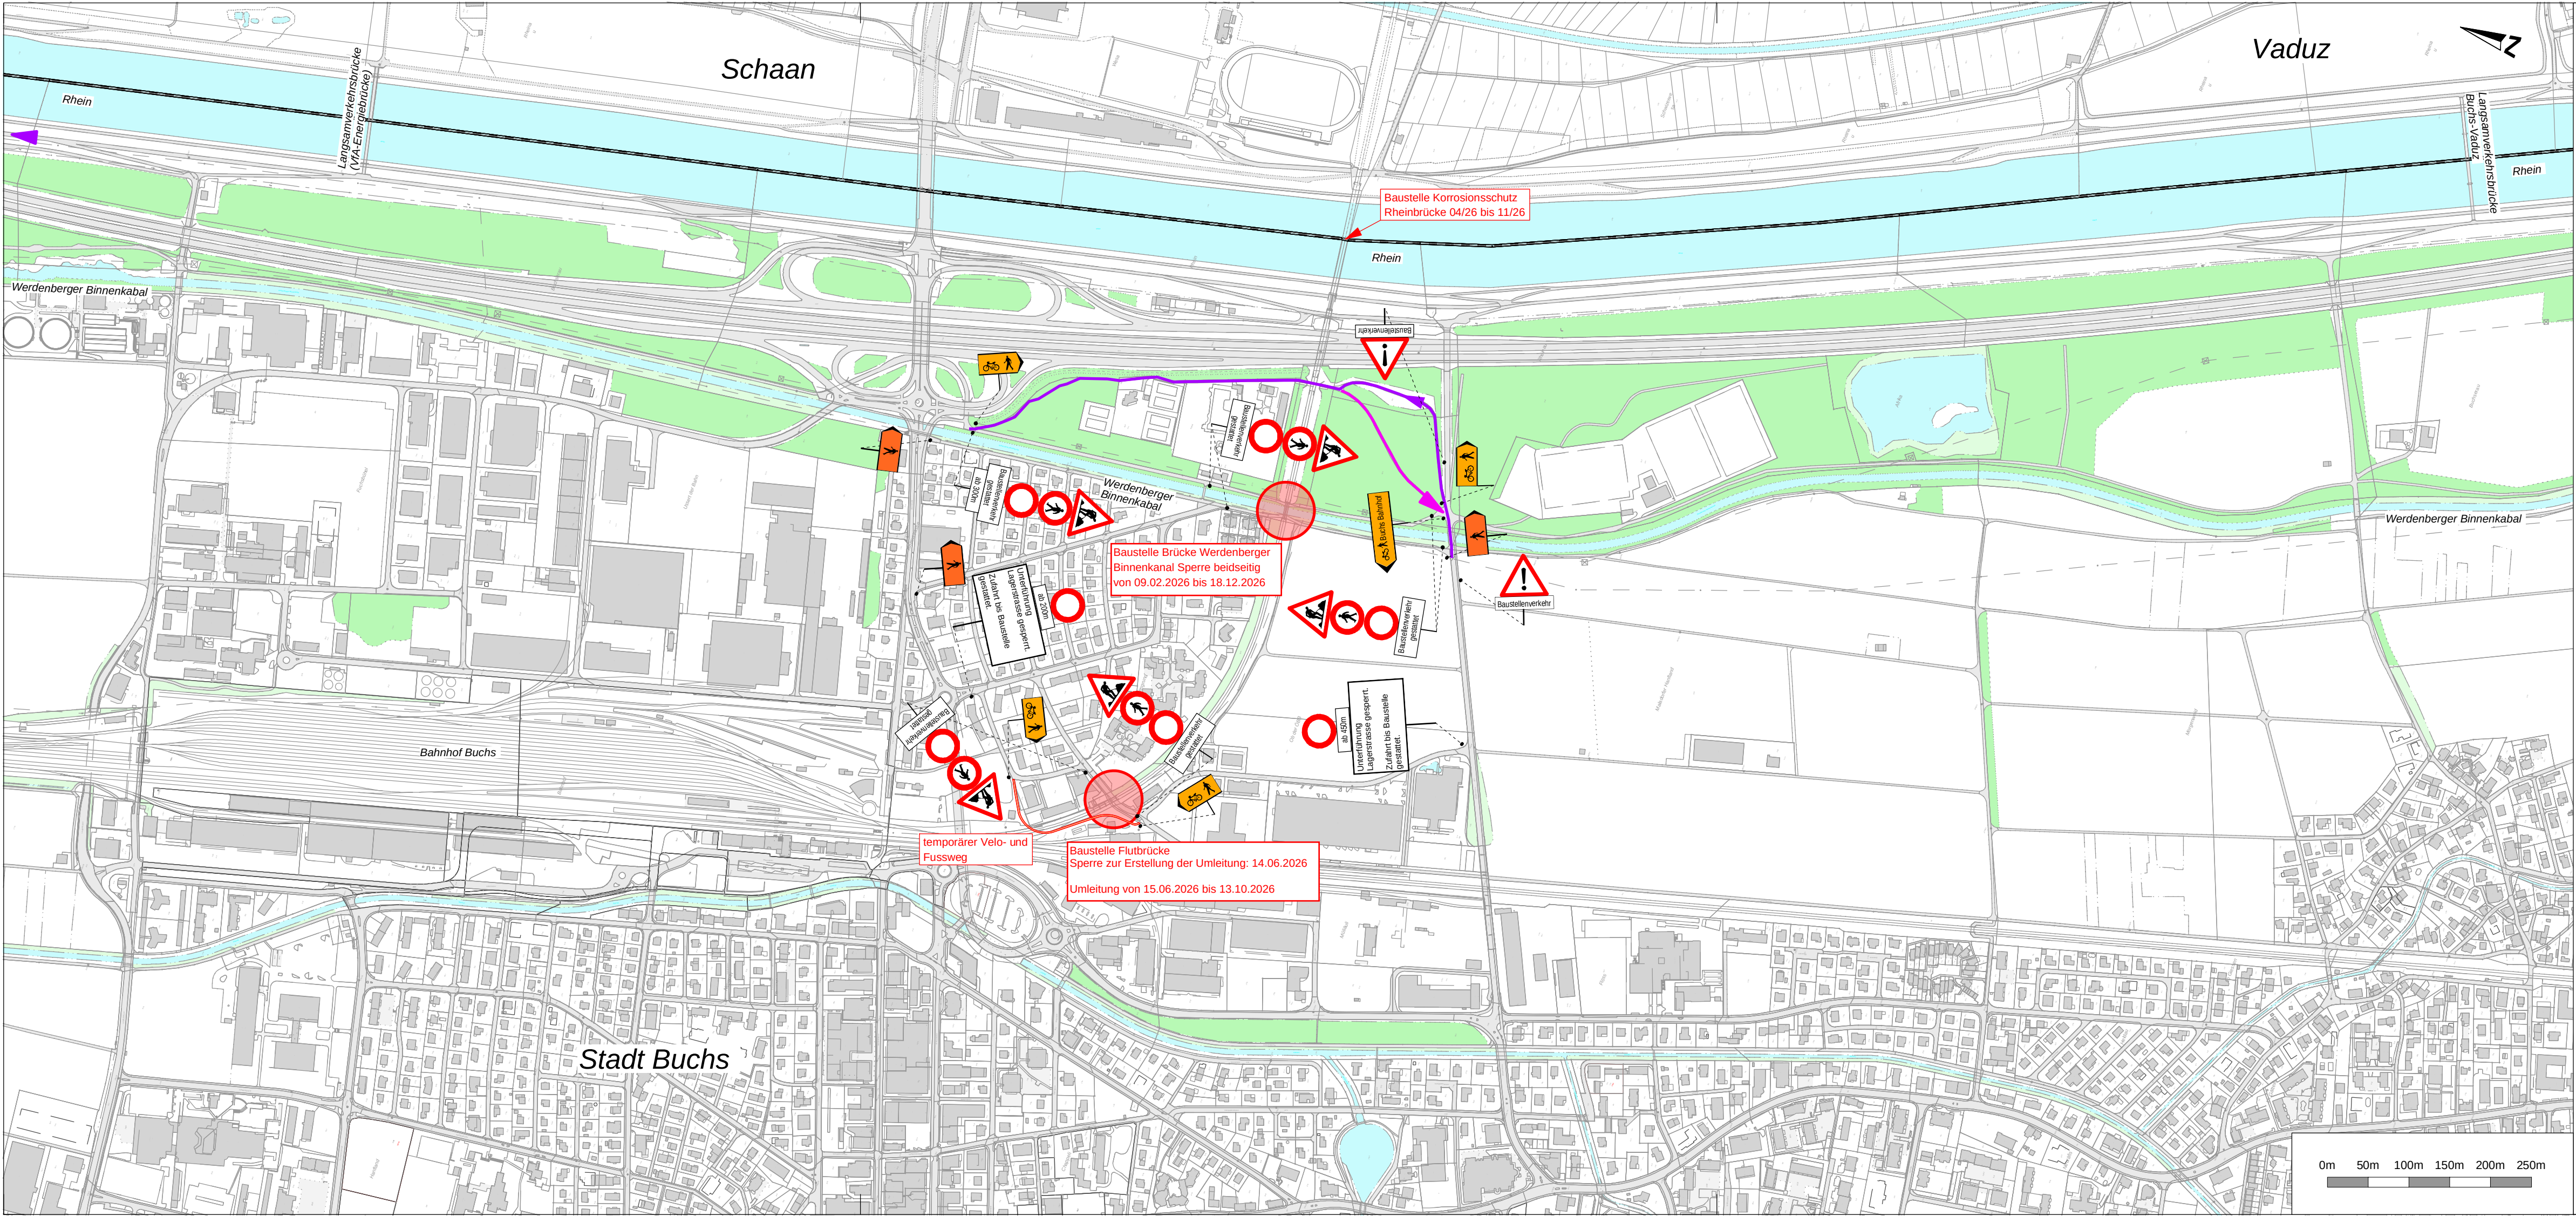

Plannummer:

|                     |
|---------------------|
| AUSFERTIGUNG        |
| EINLAGEZAHL<br>3-04 |

Strecke  
303 01 Feldkirch (AT) - Buchs (CH)

# Maßnahmen für den Erhalt der bestehenden Infrastruktur km 17,3+38 - km 18,2+02

## Signalisationsplan

### Ausführung

|   |                       |                                                                              |                                                                                       |            |
|---|-----------------------|------------------------------------------------------------------------------|---------------------------------------------------------------------------------------|------------|
| 4   |                       |                                                                              |                                                                                       | ...        |
| 3   |                       |                                                                              |                                                                                       | ...        |
| 2   |                       |                                                                              |                                                                                       | ...        |
| 1   |                       |                                                                              |                                                                                       | ...        |
| Index   | Datum                 | Name                                                                         | Beschreibung der Änderung                                                             | Zustimmung |
| OBJEKTNR.:   |                       |                                                                              | STRECKENNR.: 303 01                                                                   |            |
| ABSCHNITT<br>Km / Stat.   |                       | Staatsgrenze nächst Nendeln (FL) - Bf. Buchs (SG)<br>km 17,3+38 - km 18,2+02 |                                                                                       |            |
| Bearb.:   | 08.03.2026            | laa                                                                          | <div>ÜBERSICHTSPLAN</div> <div>UMLEITUNGSKONZEPT</div> <div>LANGSAMVERKEHR 2026</div> |            |
| Gez.:   | 11.03.2026            | pae                                                                          |                                                                                       |            |
| Geprü.:   | 08.03.2026            | wad                                                                          |                                                                                       |            |
| GZ   |                       |                                                                              |                                                                                       |            |
| Plangröße   | 0.30 x 0.84 = 0.25 m² |                                                                              |                                                                                       |            |
| Maßstab   |                       | 1:5'000                                                                      |                                                                                       |            |
| Planung:   |                       |                                                                              | Fachreferent:                                                                         |            |
| <div>FPREISIGAG</div> <div>BAUINGENIEURE UND PLANER</div> <div>BAHNHOFSTRASSE 50, CH-9470 BUCHS, T 081 501 13 50</div> <div>BUCHS@PREISIGAG.CH, WWW.PREISIGAG.CH</div> <div>ZÜRICH, BERN, BUCHS SG, CHUR, FREIBACH, LENZBURG, ST. GALLEN, WINTERTHUR</div> <div>Datum</div> |                       |                                                                              | Unterschrift/Stempel                                                                  |            |
|   |                       |                                                                              | Projektleitung:                                                                       |            |
|   |                       |                                                                              | Unterschrift/Stempel                                                                  |            |