



Bebauungsplan Ortskern

1 : 1000

Vom Gemeinderat beschlossen am 7. Nov. 1990
Der Präsident: Der Schreiber:

Vom Regierungsrat am 25. Aug. 1992
mit Beschluss Nr. 2287 genehmigt


Vor dem Regierungsrat,
Der Staatsschreiber:



THEO STIERLI + PARTNER AG BÜRO FÜR RAUMPLANUNG SEMPACHERSTRASSE 14 6003 LUZERN 041 23 77 89					
PM	II. II. 86	30. 4. 87	Antrag Nr. 1275		
AU	75 x 95	20. 5. 87 23. 8. 89	Allmähliche Durchführung		
		23. 3. 90 24. 5. 91			

GENEHMIGUNG
EINGANG: 26. NOV. 1990
ERLEDIGT:

- Bebauungsplanperimeter A
- Bebauungsplanperimeter B
- erhaltenswertes Gebäude I
- erhaltenswertes Gebäude II
- Gebäude III
- Gebäude IV
- Freihaltebereich
- Baubegrenzungslinie
- Verkehrsbaulinie
- Baulinienbereich
- Parzellenerschliessung von Hauptstrasse
- öffentlicher Parkplatz / Parkhaus erwünscht
- bestehend
- geplant
- Bepflanzung
- Hauptstrasse
- Sammelstrasse
- Quartierstrasse
- Trottoir
- Fussweg
- Fussgängerstreifen
- Fussgängerunterführung
- Geltungsbereich des Teilbebauungsplanes Kirche/Marktplatz

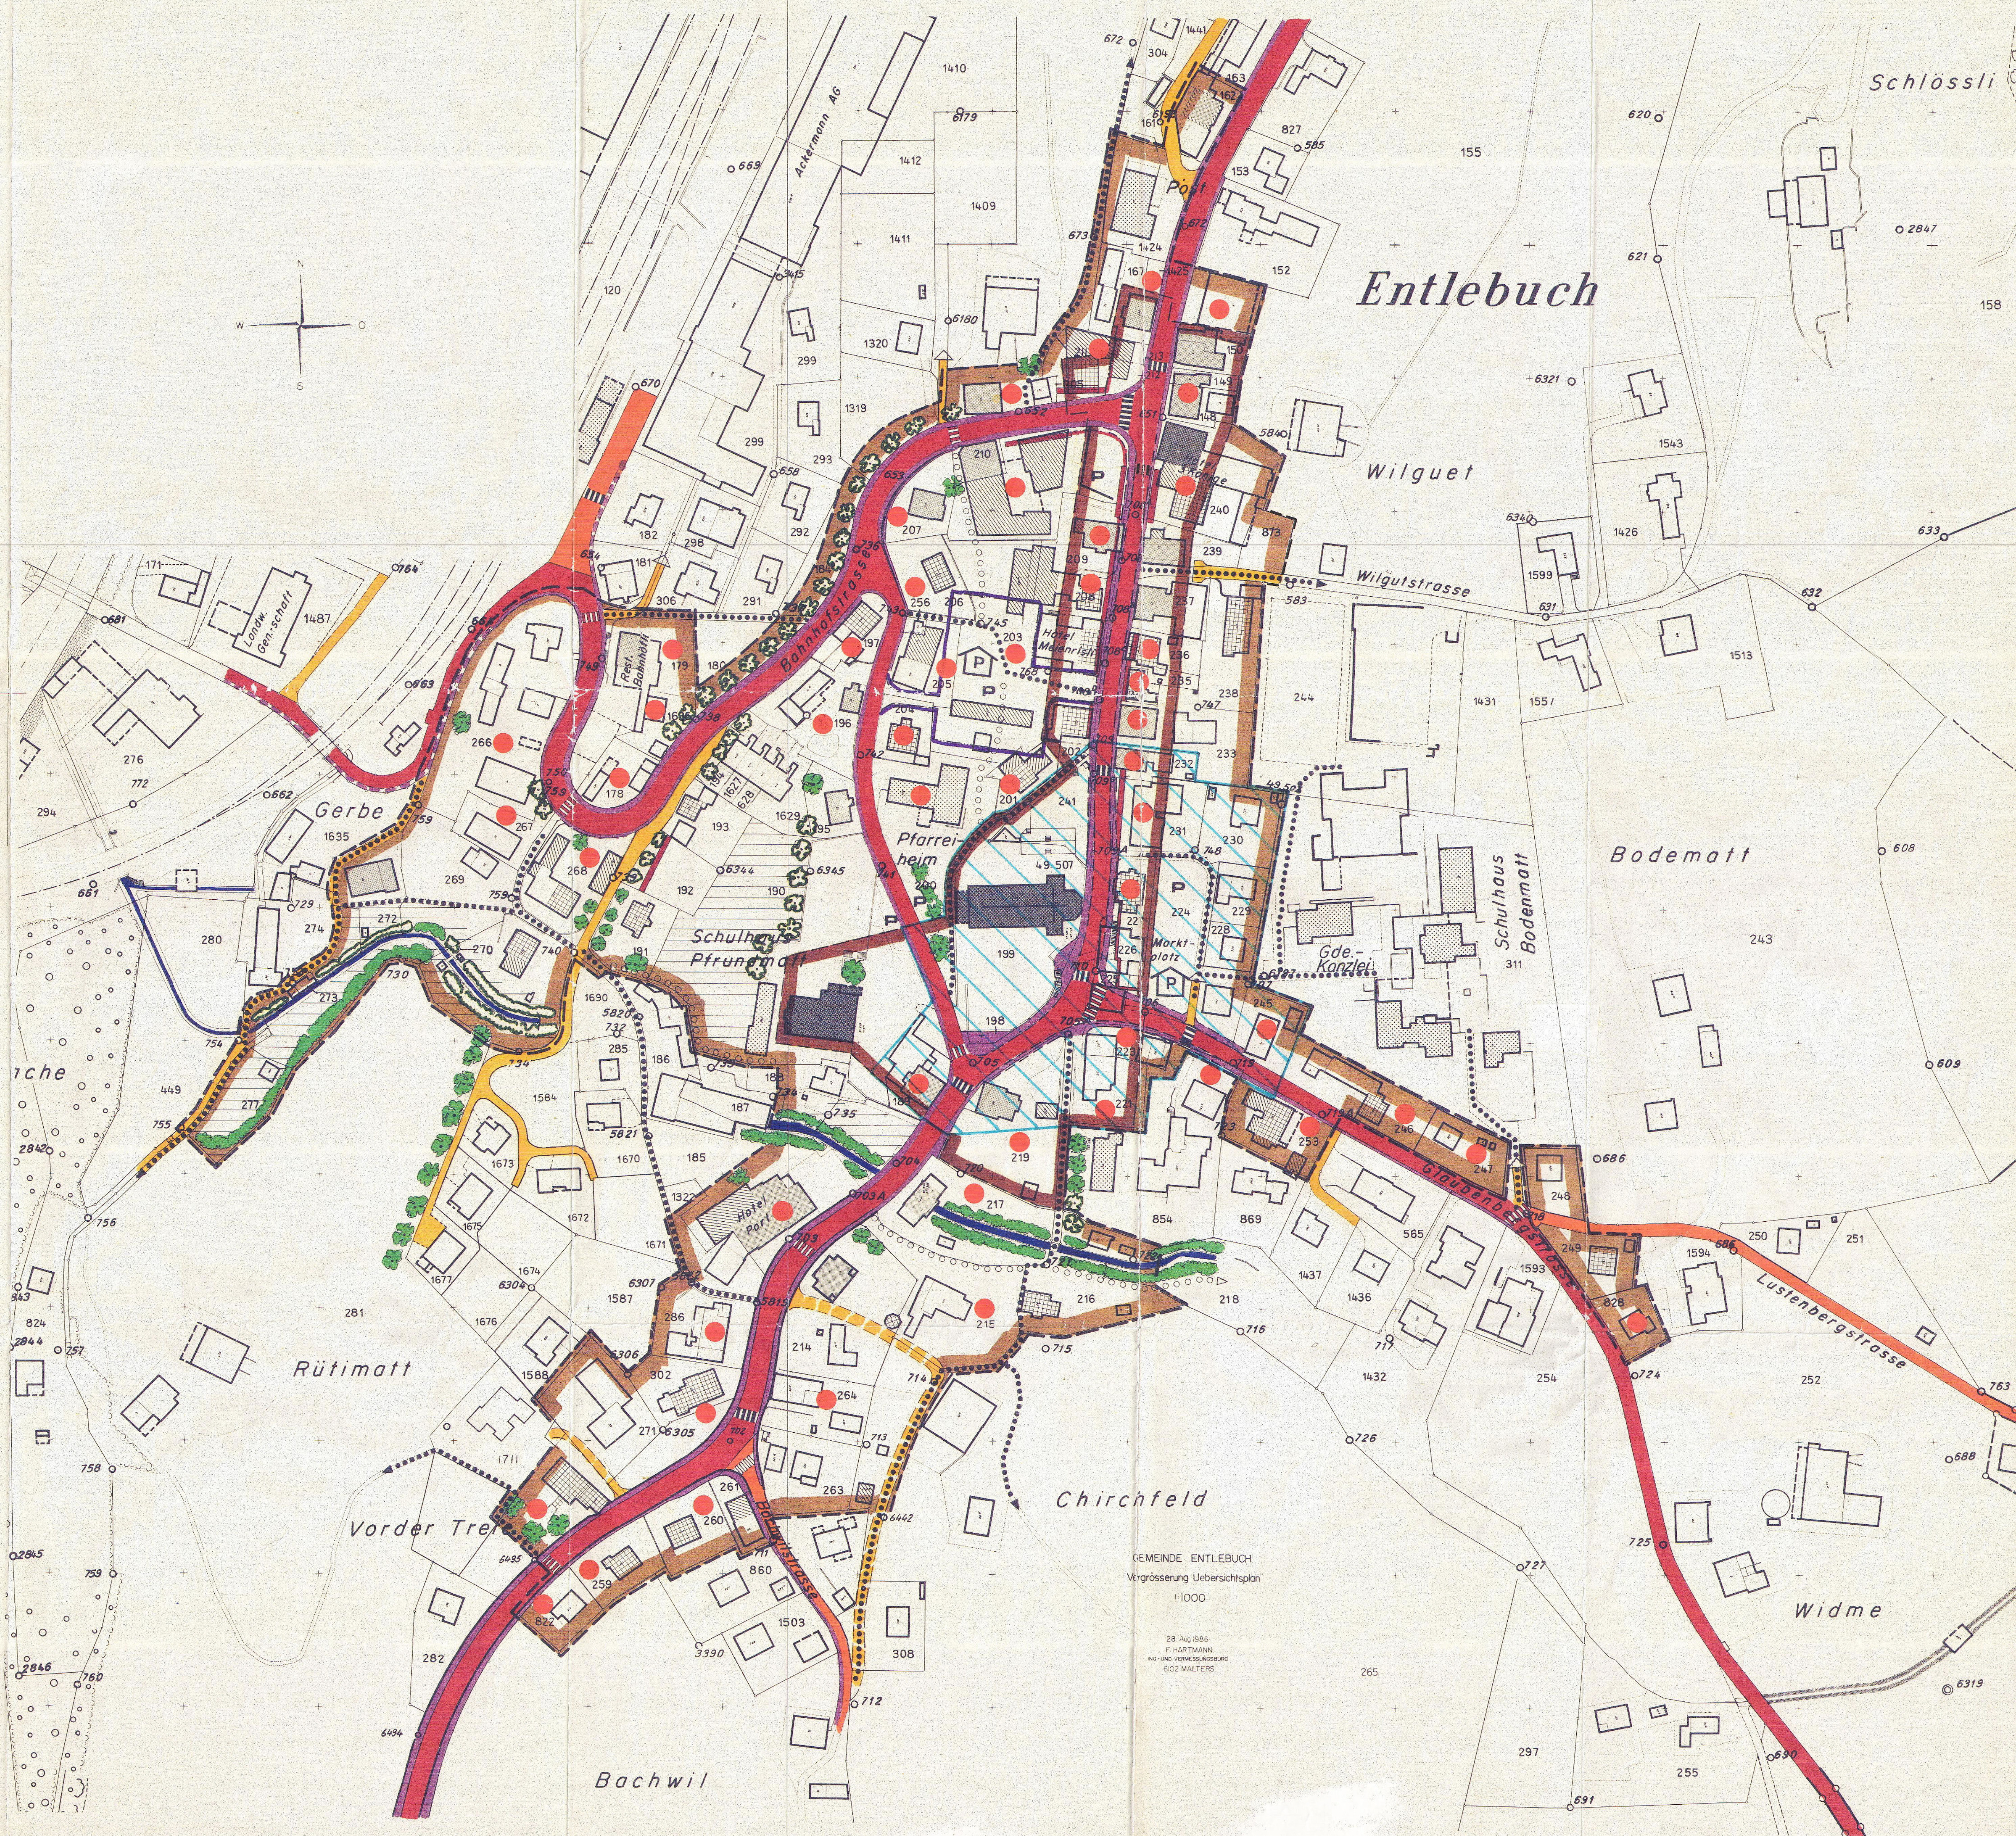

GEMEINE ENTLEBUCH
Vergrösserung Uebersichtsplan
1:1000

28. Aug 1986
P. HARTMANN
ING. UND VERMESSUNGSBÜRO
6102 WALTERS