

COMMUNE D'AIGLE
SERVICE DES EAUX



EXTENSION DE CONDUITE DE DISTRIBUTION
D'EAU POTABLE ET DE DEFENSE INCENDIE
AU CHEMIN DU MOLAGE

SITUATION

ECHELLE 1:500

 HERTER & WIESMANN INGENIEURS CONSEILS SA ANCIENS-FOSSES 2 - 1814 LA TOUR-DE-PEILZ - TEL. 021 944 98 54 e-mail: info@hw-eau.ch			
Base	ASIT VD	06.2021	PROJET
Etude	SG	Janv. 2025	
Dessin	QD	10.02.25	
Modifié			
			Format : 1'470 x 297
			Plan no : 001-19-B01


LEGENDE

- Conduite ESP projetée avec vanne
- Conduite ESP existante avec vanne
- Borne-hydrante projetée avec vanne
- Borne-hydrante existante avec vanne
- Raccordement ESP privé projeté avec vanne
- Raccordement ESP privé existant avec vanne
- Conduite à désaffecter avec vanne
- Changement de matériaux, de Ø ou de qualité


TRONCONS

- (A) Longueur = 10 m
- (A) - (B) Longueur = 185 m
- (B) - (C) Longueur = 95 m
- (D) Longueur = 10 m
- (C) - (D) Longueur = 130 m
- (D) - (E) Longueur = 90 m
- Total = 520 m

PROFIL TYPE 1:20

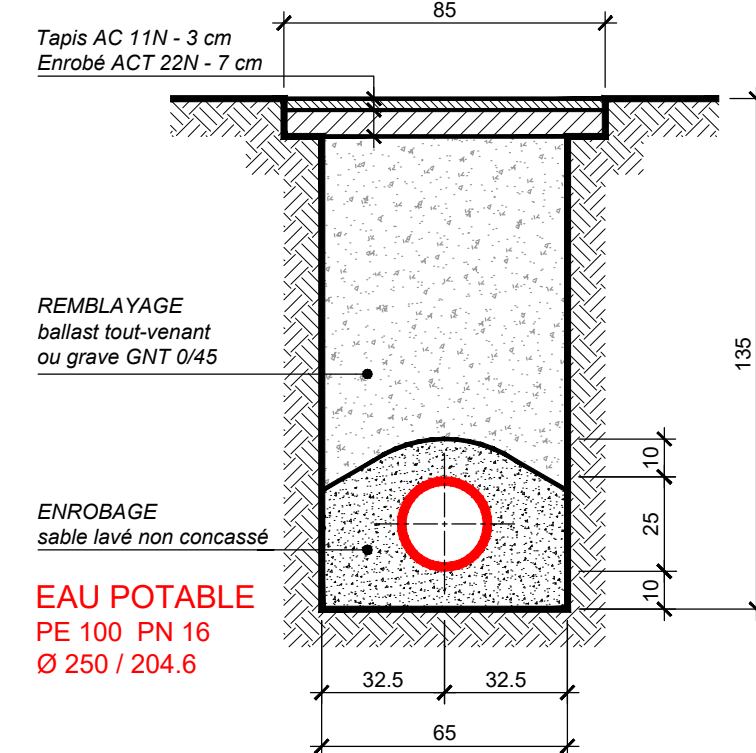

Coord. moyennes
Y = 2'563'430
X = 1'129'950

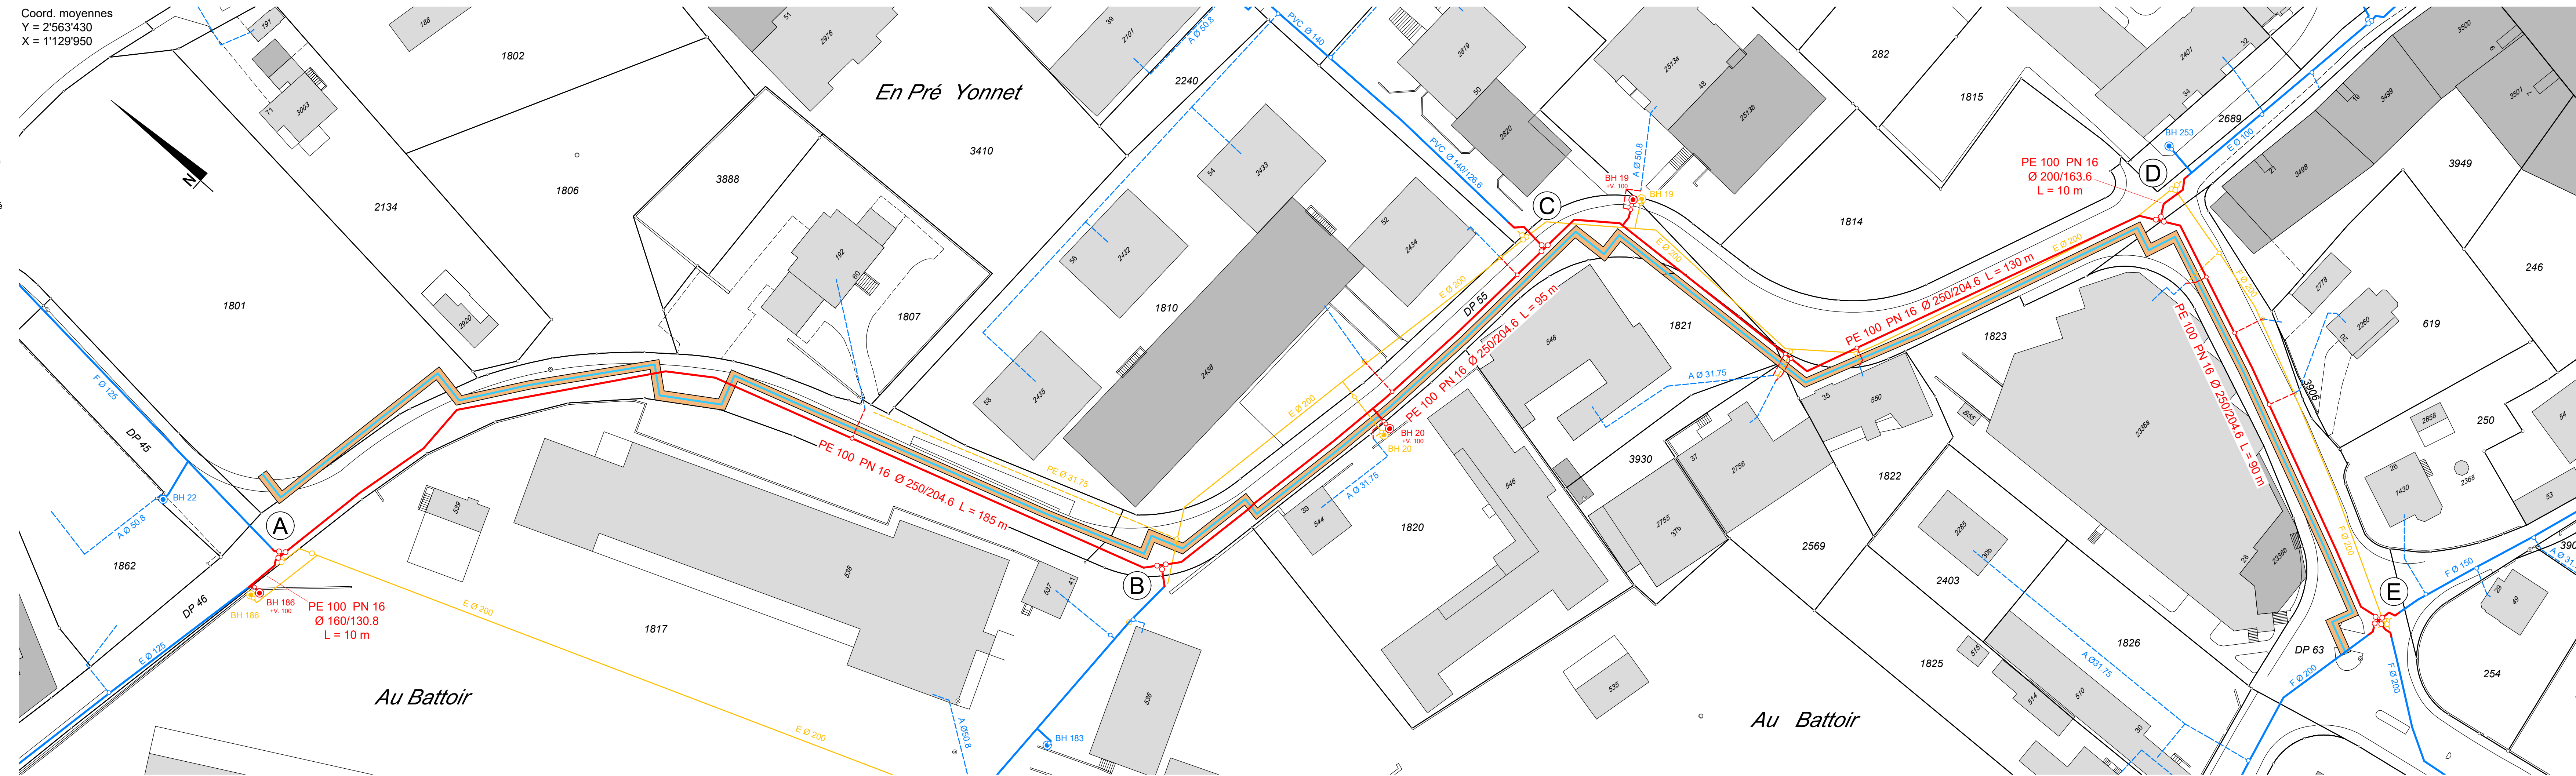

DETAIL PARCELLE N°1817

