


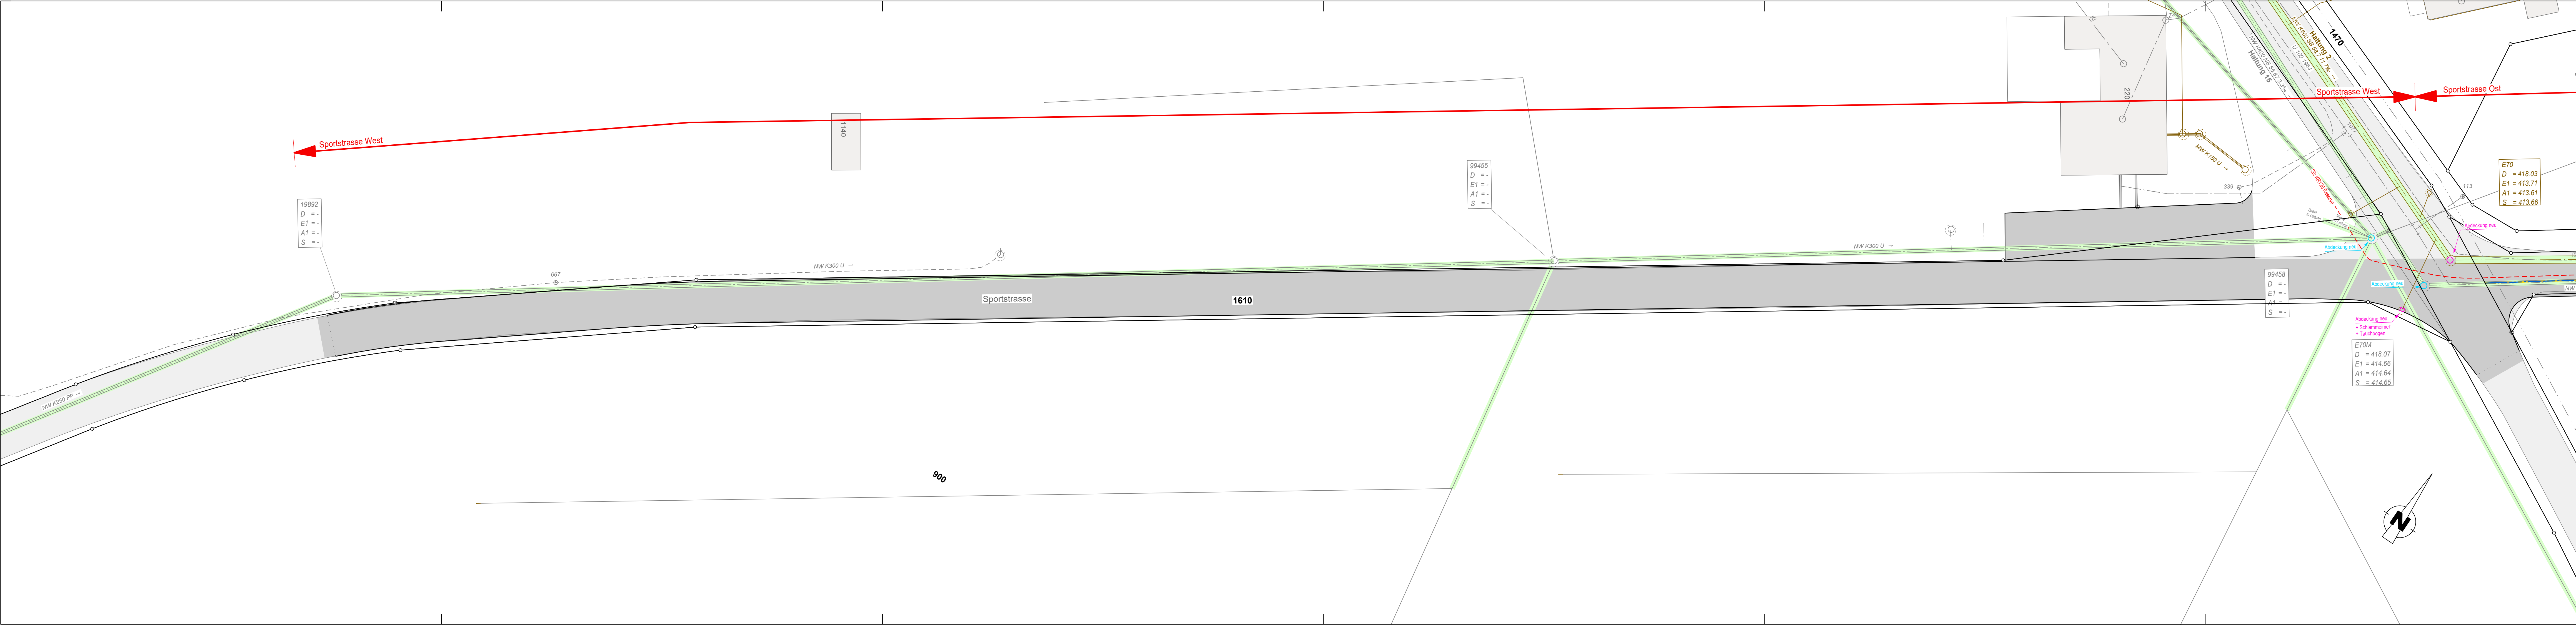

Legende Werkleitungskataster

Darstellung	Beschreibung	Eigentümer
	best. MW - Kanalisation (Mischwasser)	Gemeinde Dottikon
	best. RW - Kanalisation (Regenwasser)	Gemeinde Dottikon
	best. EW - Leitung (inkl. Kandelaber)	AEW
	best. Wasser-Leitung (inkl. Hydrant)	Gemeinde Dottikon
	best. Sunrise - Leitung	Sunrise
	best. Swisscom - Leitung	Swisscom
	best. Gas - Leitung (inkl. Schieber)	ibw
	neue MW - Kanalisation (Mischwasser)	
	neue RW - Kanalisation (Regenwasser)	
	neue EW - Leitung (inkl. Kandelaber)	
	neue DB und LWL Leitungen	
	neue Wasser-Leitung (inkl. Hydrant)	

Zustandsbeurteilung Kanalisation

Keine Sanierungsmassnahmen nötig (wurden aufgenommen)

Haltung 15 bis 22 Meteorleitung: Infiltration, radial Risse, harte Ablagerungen, Anschlussleitungen einragend. Es handelt sich um eine Sauberwasserleitung, darum werden keine Massnahmen getroffen.

Haltung 2 Mischwasserleitung: Die bestehenden Schmutzwasserleitung weist einzelne Oberflächenrisse und nicht sauber eingebundene seitliche Einläufe auf. Zudem gibt es an einzelnen Rohrübergänge Verkalkungen, leichte Infiltrationen. Empfehlung: Es besteht keine unmittelbaren Sanierungsbedarf, die Haltung ist in 10 Jahren erneut zu prüfen.

AEW Normprofil

1: KR
2: KR
3: KR
4: KR

KR60 zur Strassenmitte anordnen!
Leitungsmischung 0-16
Nur auf Verlangen der Bauleitung einbetonieren!
Beton CEM 200 kg/m³ Dmax 16
Rohrbögen immer einbetonieren!

Kontrolle der Rohrverlegung und Einmessung

Vor Baubeginn und vor dem Zudecken der Kabelschutzrohre ist das zuständige Regional-Center rechtzeitig (mindestens 1 ganzer Arbeitstag im Voraus) zur Kontrolle der Rohrverlegung zu benachrichtigen. Für die Einmessung kann direkt die **Abteilung Vermessung, M +41 79 422 77 11** aufgegeben werden. Die genaue Lage der AEW Werkleitungen müssen bei offenem Graben eingemessen werden können. Bevor die Leitung nicht eingemessen ist, darf nicht eingedeckt werden. Durch verspätete oder fehlende Benachrichtigung entstandene Mehraufwände gehen vollumfänglich zu Lasten des Unternehmers. **!!!! Bitte entsprechend weiterleiten !!!!!**

Gemeinde Dottikon
Abteilung Bau und Planung

GEMEINDE

STRASSE

OBJEKT

PLAN

Dottikon AG

Sportstrasse

Sanierung Sportstrasse Dottikon,
Strasse und Werkleitungen

Situation Werkleitungen West
1:200

Vorstudien

Bauprojekt

Auflageprojekt

Ausführungsprojekt

Ausgeführtes Werk

PROJEKTVERFASSTER

PLAN NR.

FORMAT

FLÄCHE

NAME

DATUM

PROJEKT

GEZEICHNET

GEPRÜFT

ÄNDERUNGEN

INDEX

Wilhelm + Wahlen
Bauingenieure AG

4-1861_03

1680 x 297 mm

0.50 m²

abl

03.09.2025

TS

A

B

C

T 062 837 10 10
info@ww-aarau.ch

F:\100_Projekte\1861_1679\186109_Plan\1861_1862_Situationen.2d

Druckdatum: 18.09.2025