

Grundrisse

Bauherr:
Kurmamm Bedachungen/Spenglerei AG, Dorfstrasse 1, 6133 Hergiswil

Objekt:
Neubau Gewerbegebäude, Luegetelmatte, 6133 Hergiswil

Zeichner: SK
Datum: 17.12.2024
Rev.:
Mst: 1:100 / Format: 84/75




Neu




Der Architekt :

Parkplatzberechnung:
gemäss VSS SN 640 281


Gewerbesteuer	Lager	Total
Personal: 1 PP pro 100m² BGF Besucher: 0,2 PP pro 100m² BGF	Personal: 0,01 PP pro 100m² BGF Besucher: 0,01 PP pro 100m² BGF	Personal: $5,68PP + 1,15PP = 6,83PP$ Besucher: $1,14PP + 0,12PP = 1,26PP$
Bedarf: BGF Gewerbe = 568m² Personal = 5,68PP Besucher = 1,14PP	Bedarf: BGF Lager = 1152m² Personal = 1,15 PP Besucher = 0,12 PP	Total = 8,09PP

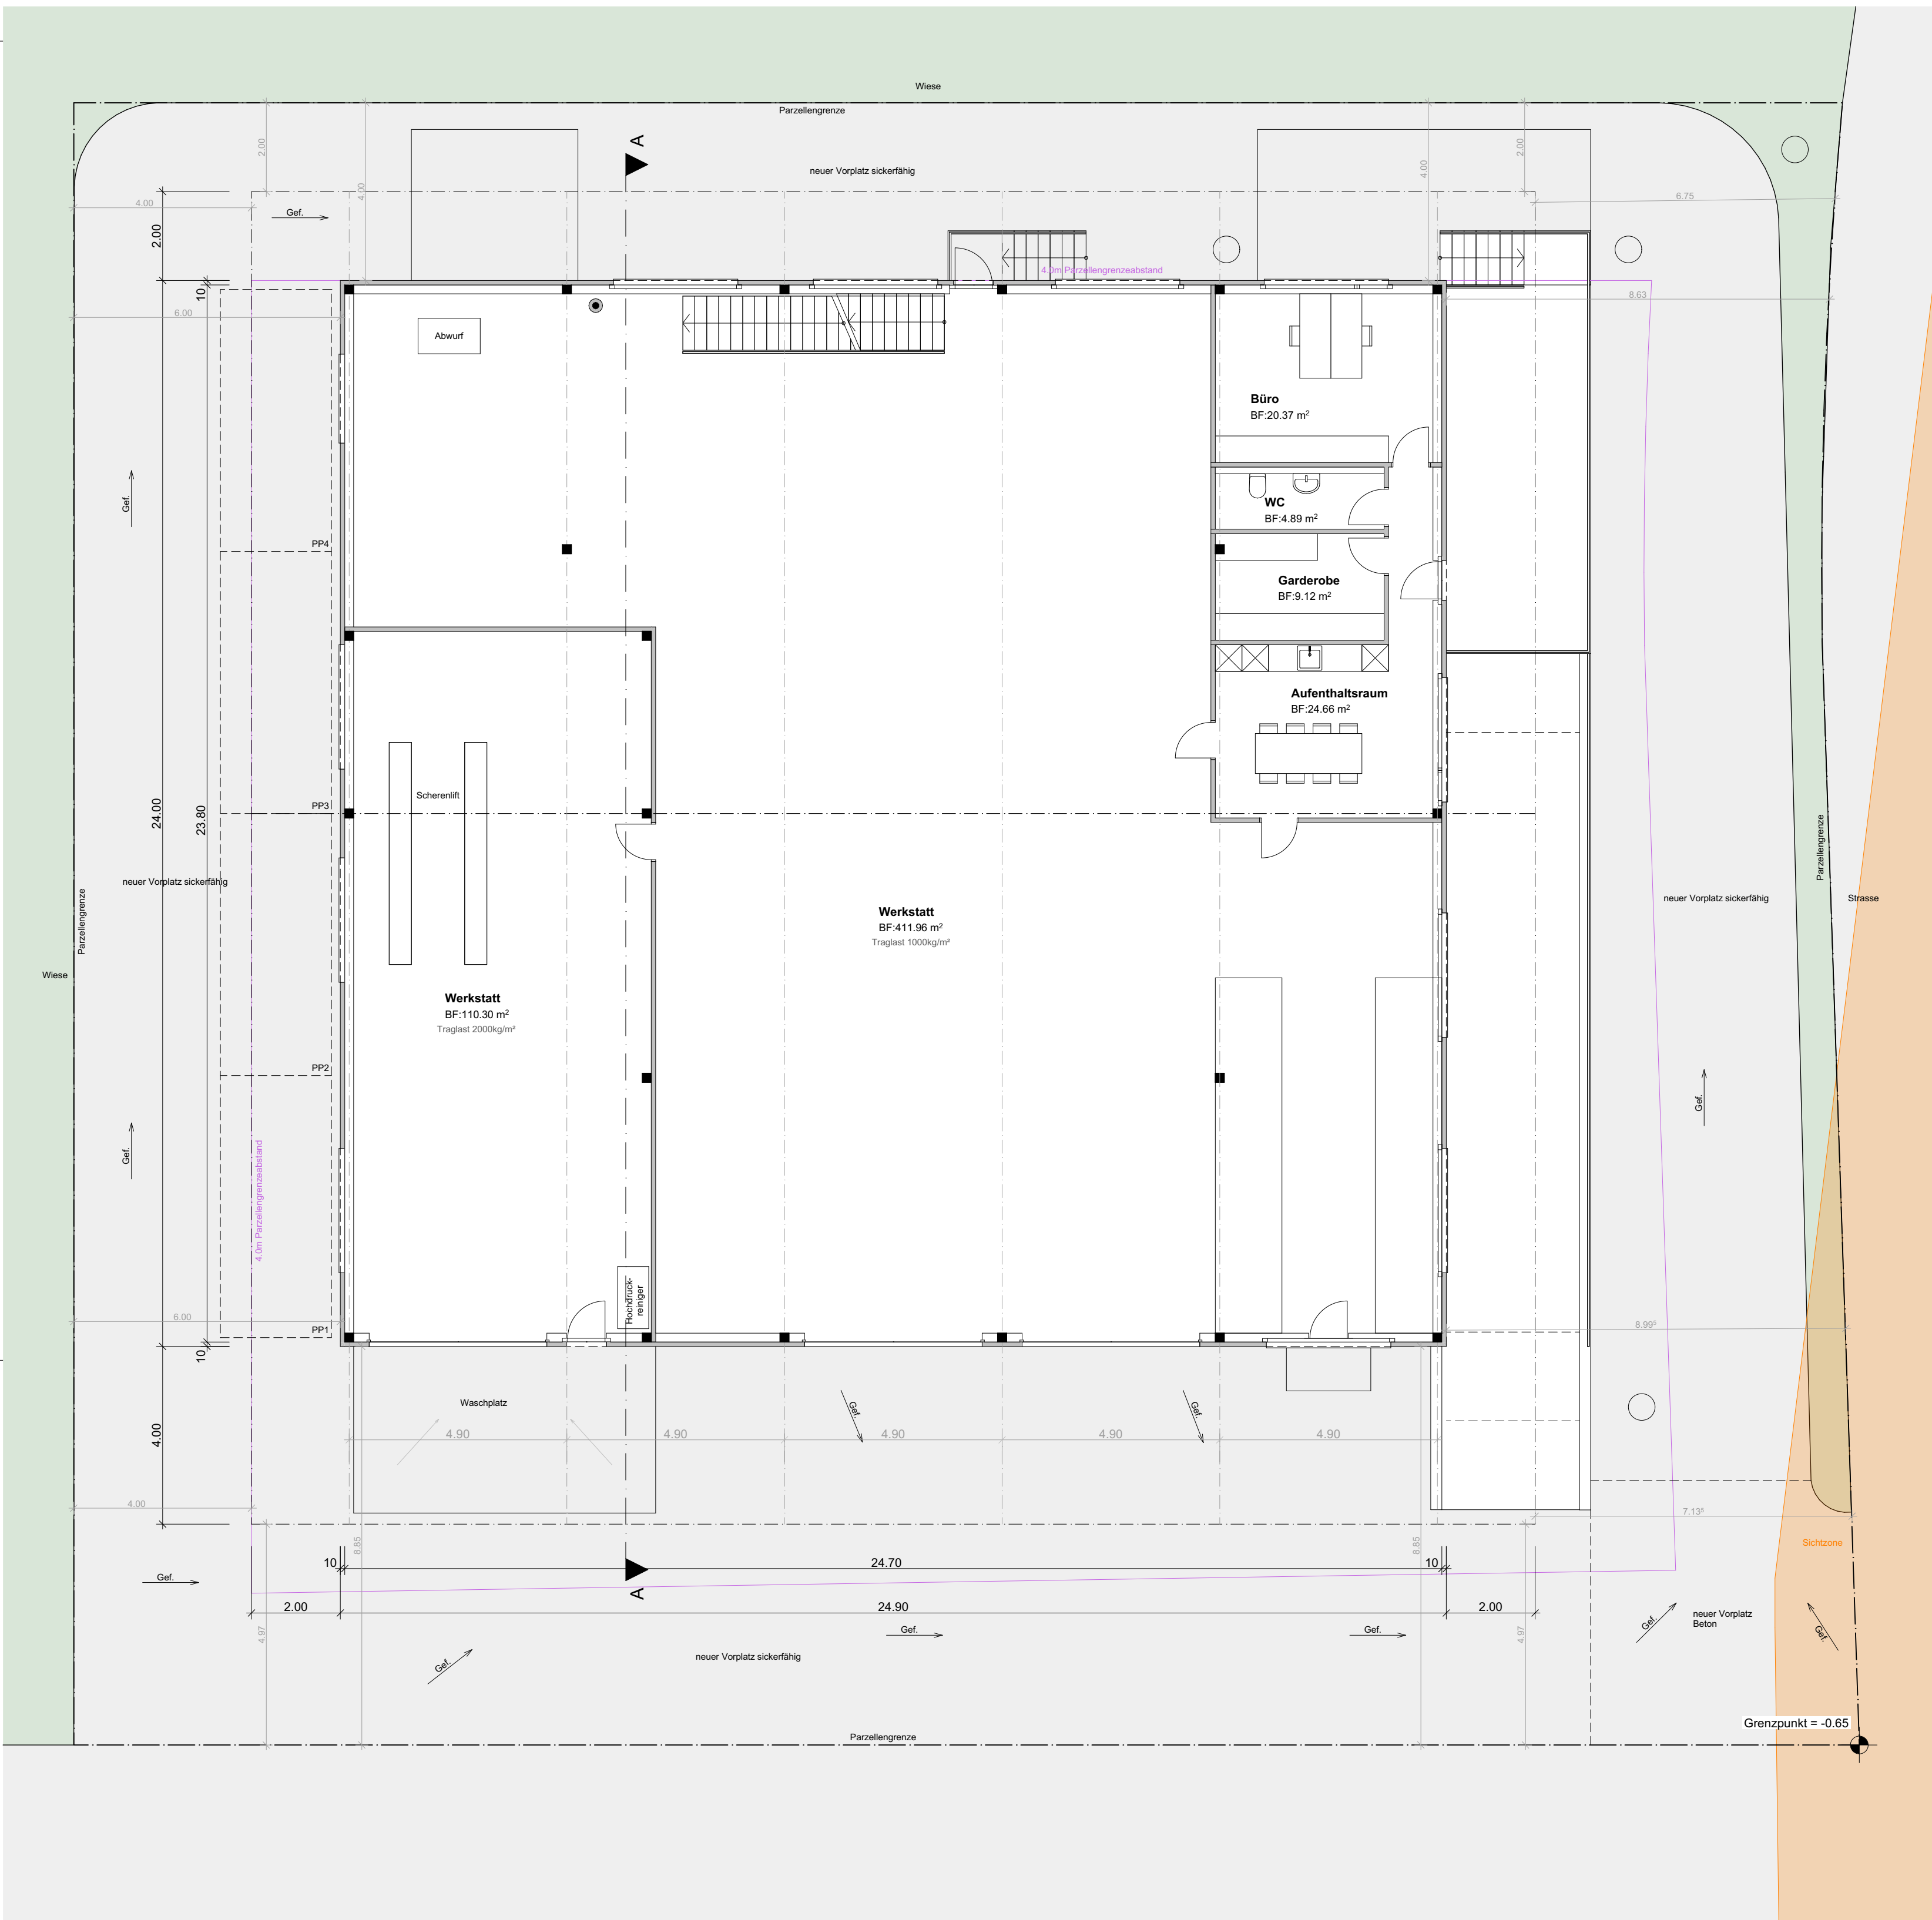

Erdgeschoss

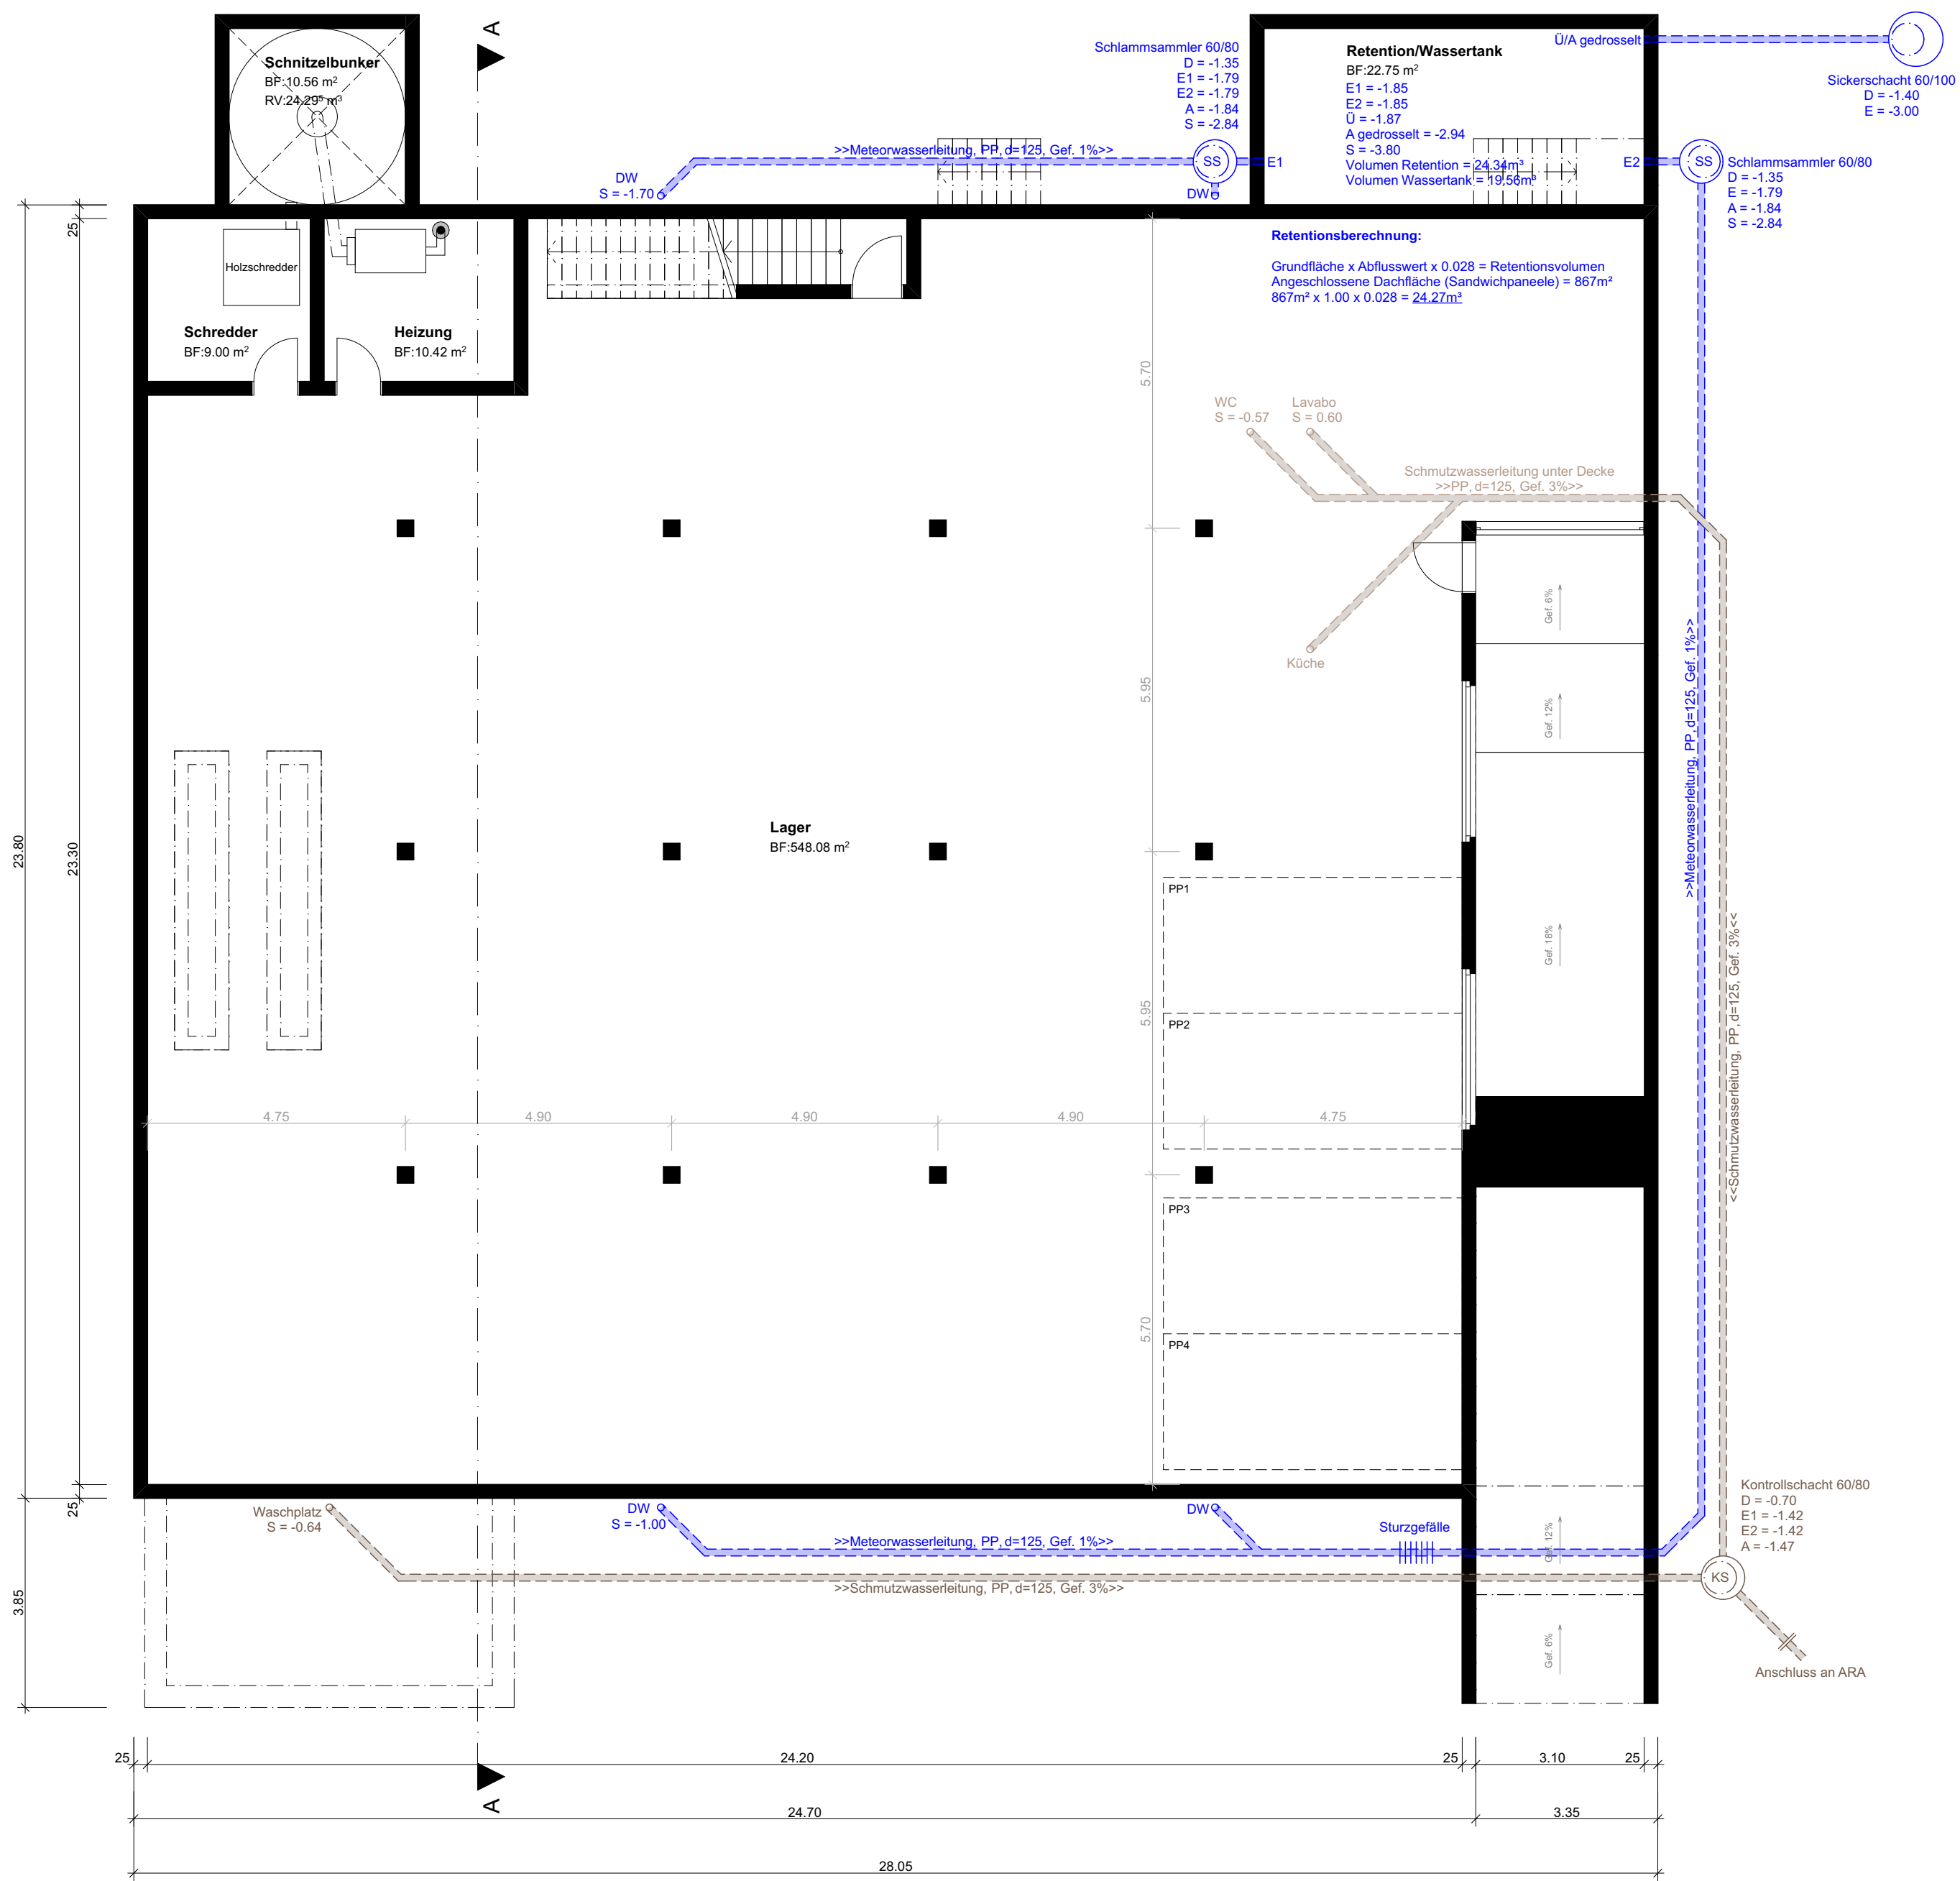

Untergeschoss

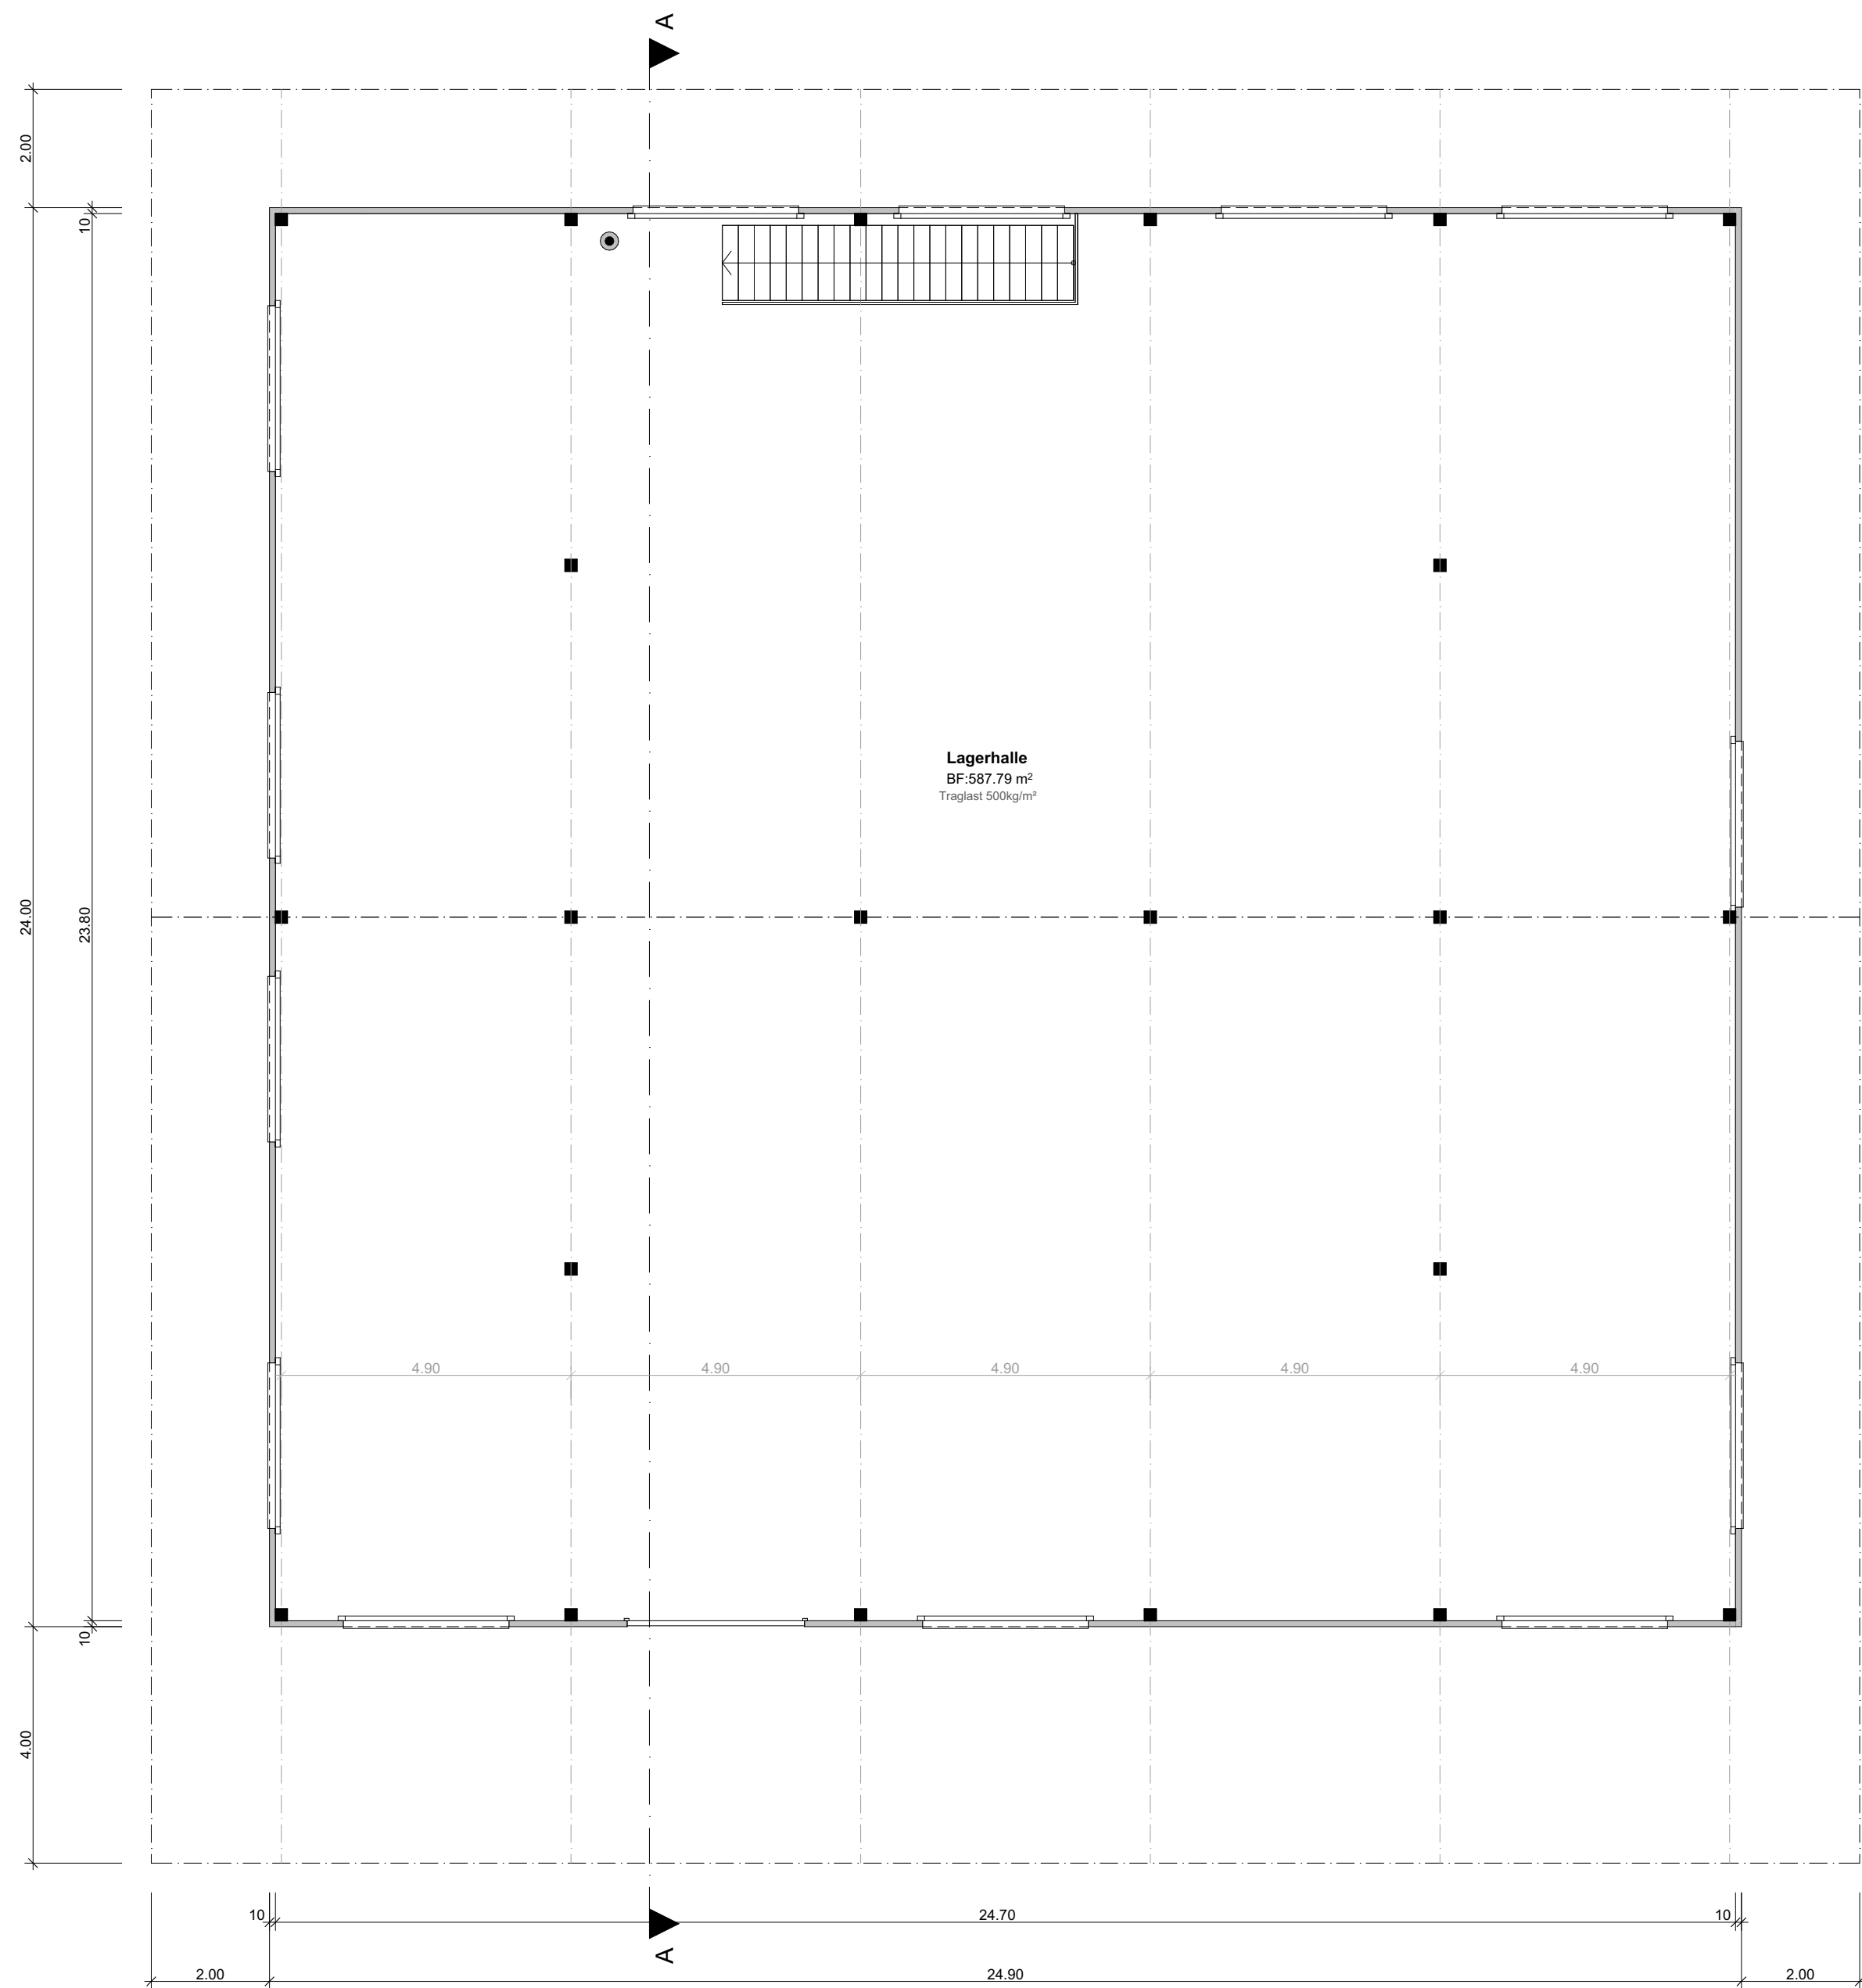

1. Obergeschoss