
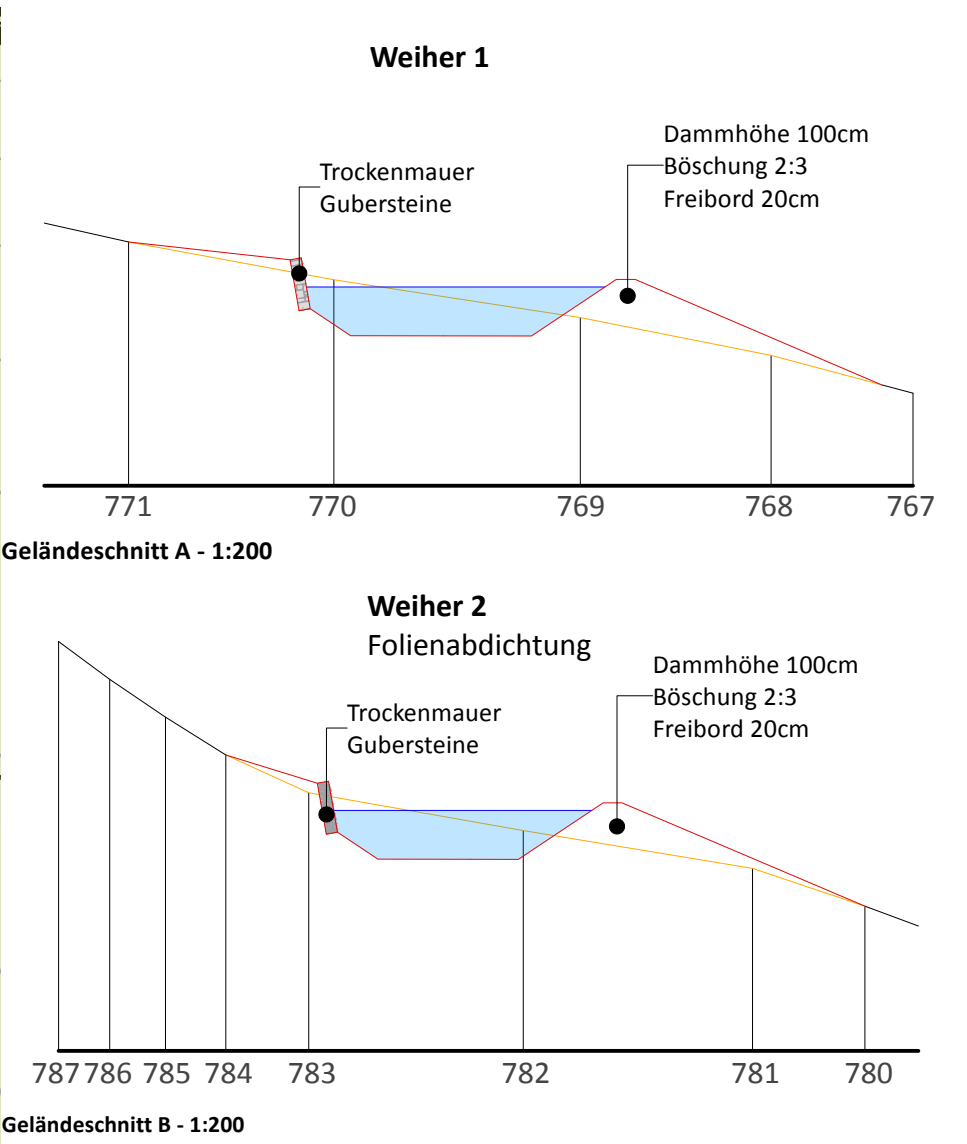


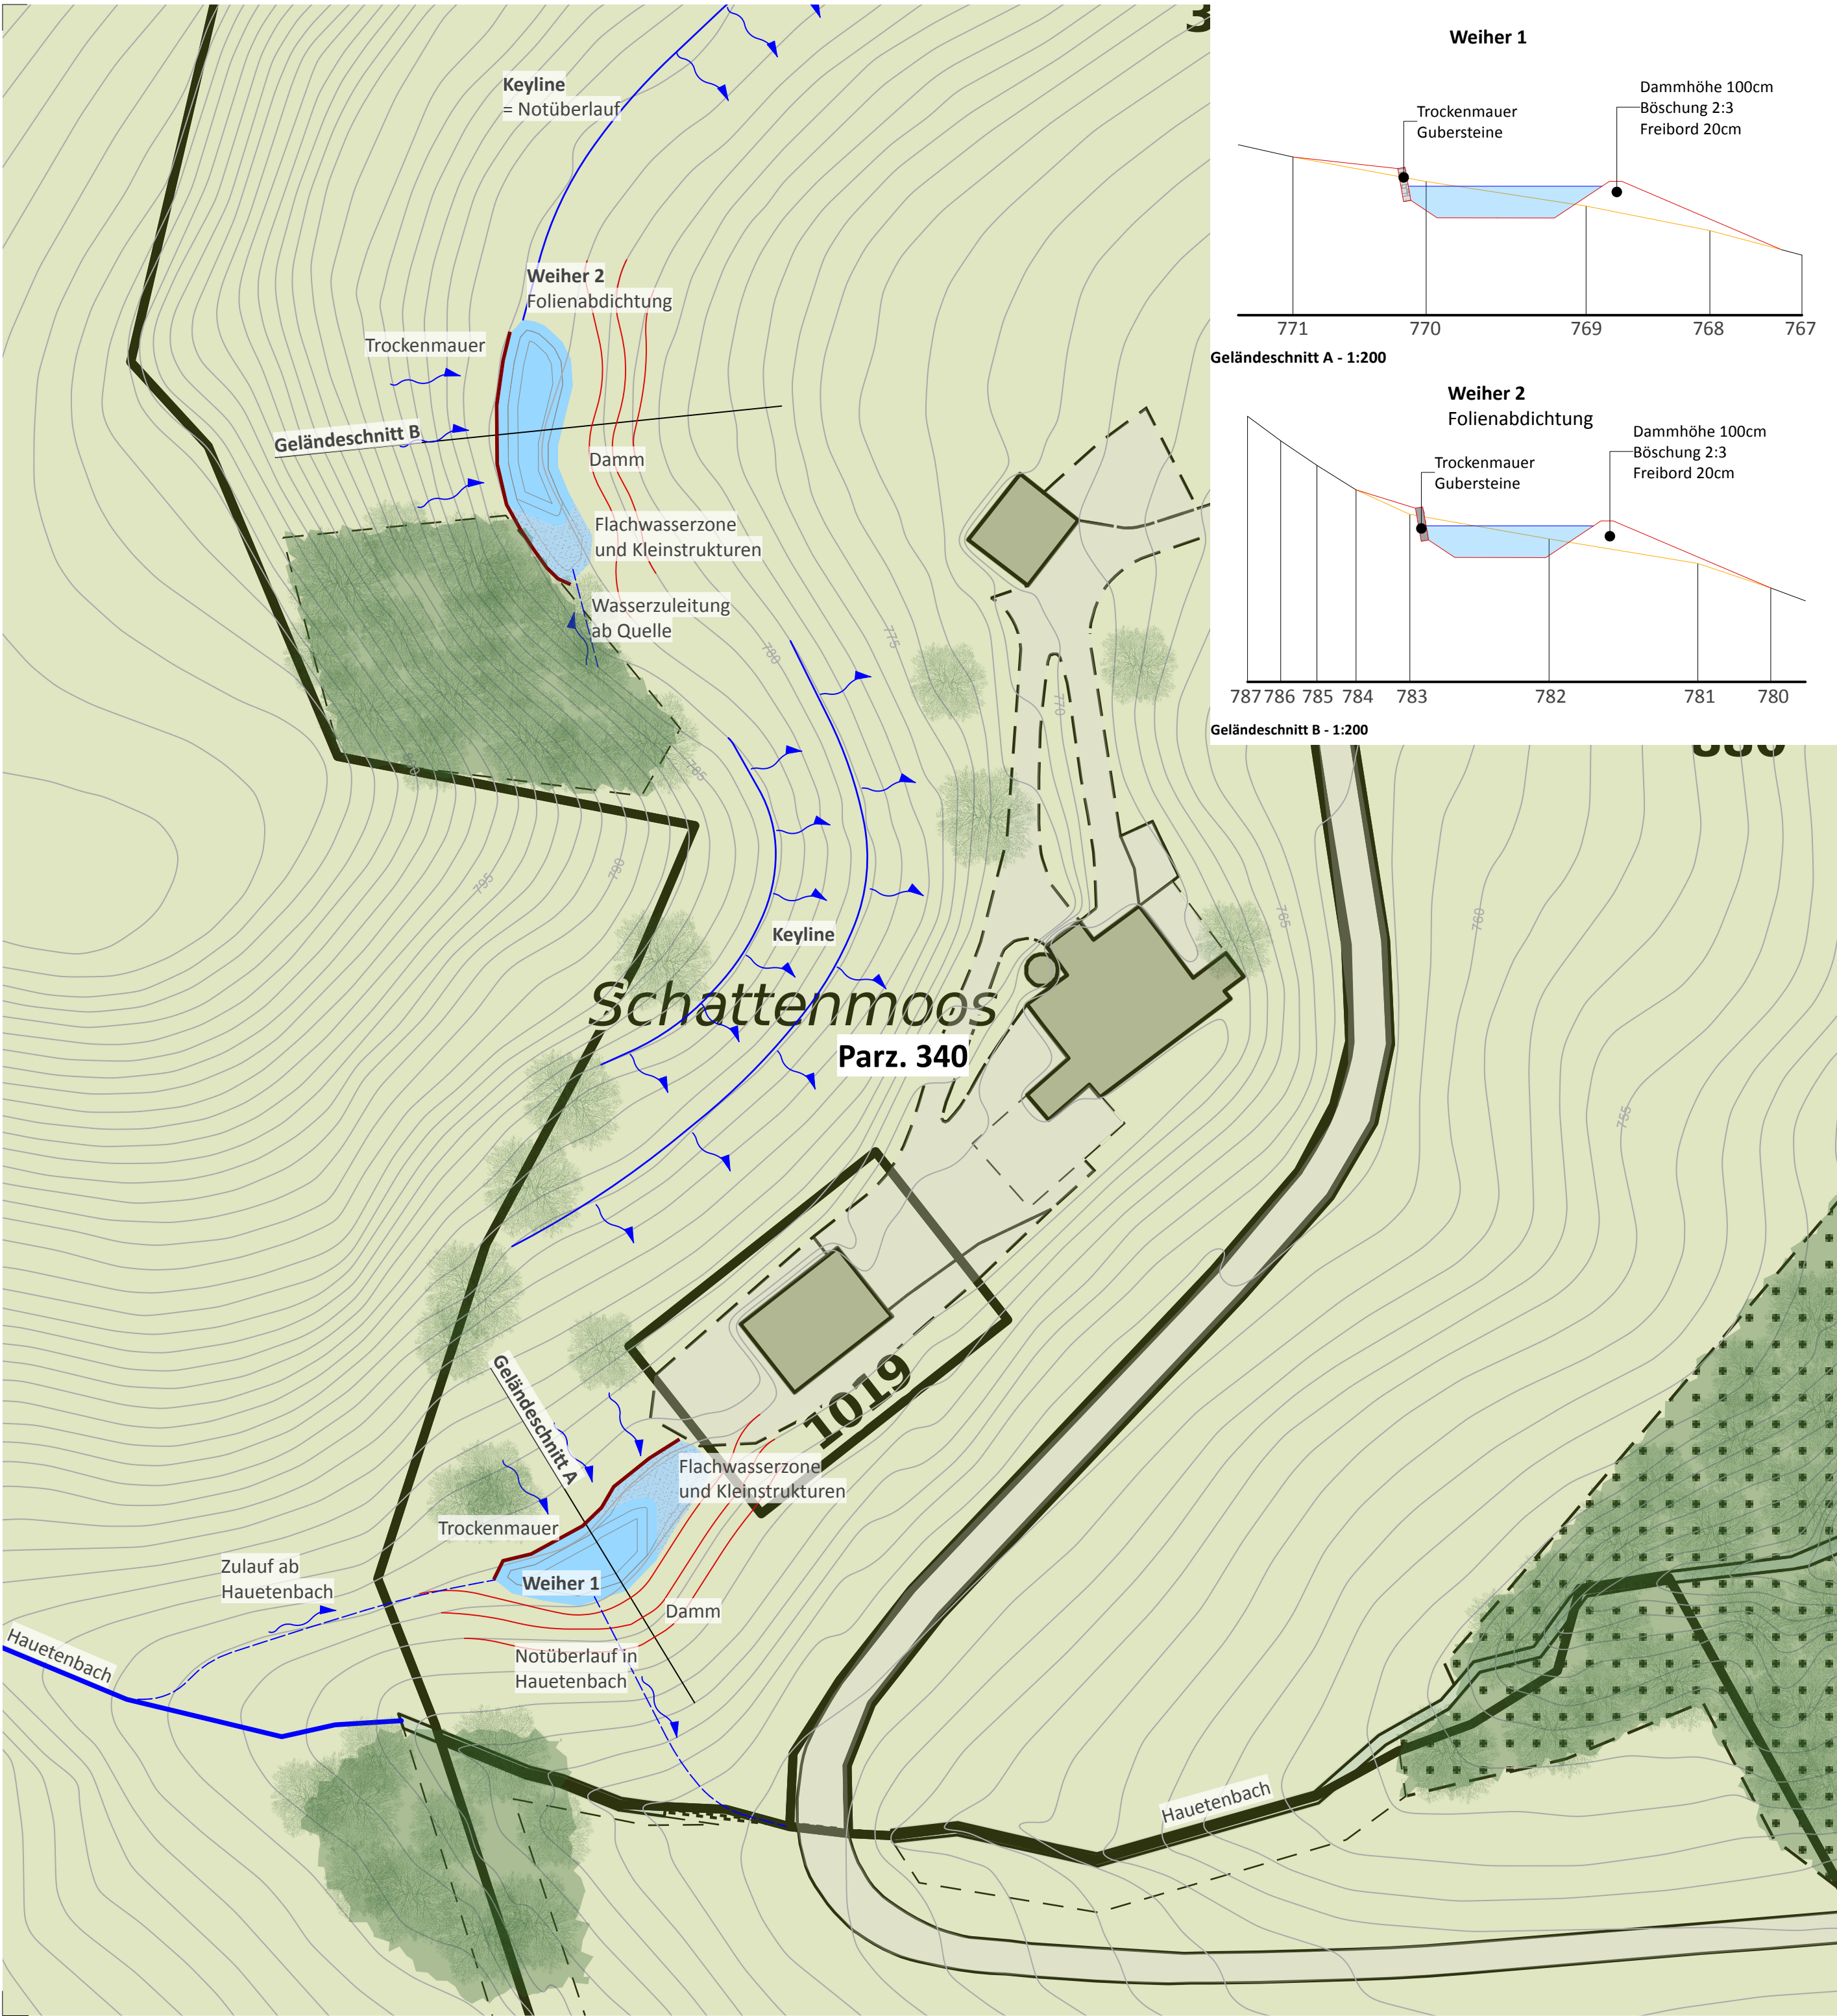

Slow-Water Massnahmen - Schattenmoos Guido Hüsler

Schattenmoos, 6133 Hergiswil b. Willisau, Parzelle 340

Baugesuch

Situation . Geländeschnitte

Bauherrschaft

Guido Hüsler, Schattenmoos, 6133 Hergiswil b. Willisau



m 0 2 5 10 20

Plan- Nr.
1596 TP03_BG-01

Datum
30.06.2025

Massstab
1:500

Gez.
pr

Gep.
-

Format
A2



Datei
1596 TP03 BG ecovia.vwx

Revision

Änderungen / Bemerkungen

Gez.

Gep.

Datum

Bauherrschaft:
Guido Hüsler, Schattenmoos, 6133 Hergiswil b. Willisau

Grundeigentümerin Parz. 340:
Bucher Irene, Schattenmoos, 6133 Hergiswil b. Willisau

Projektverfasser:
ecovia GmbH Landschaftsarchitektur

