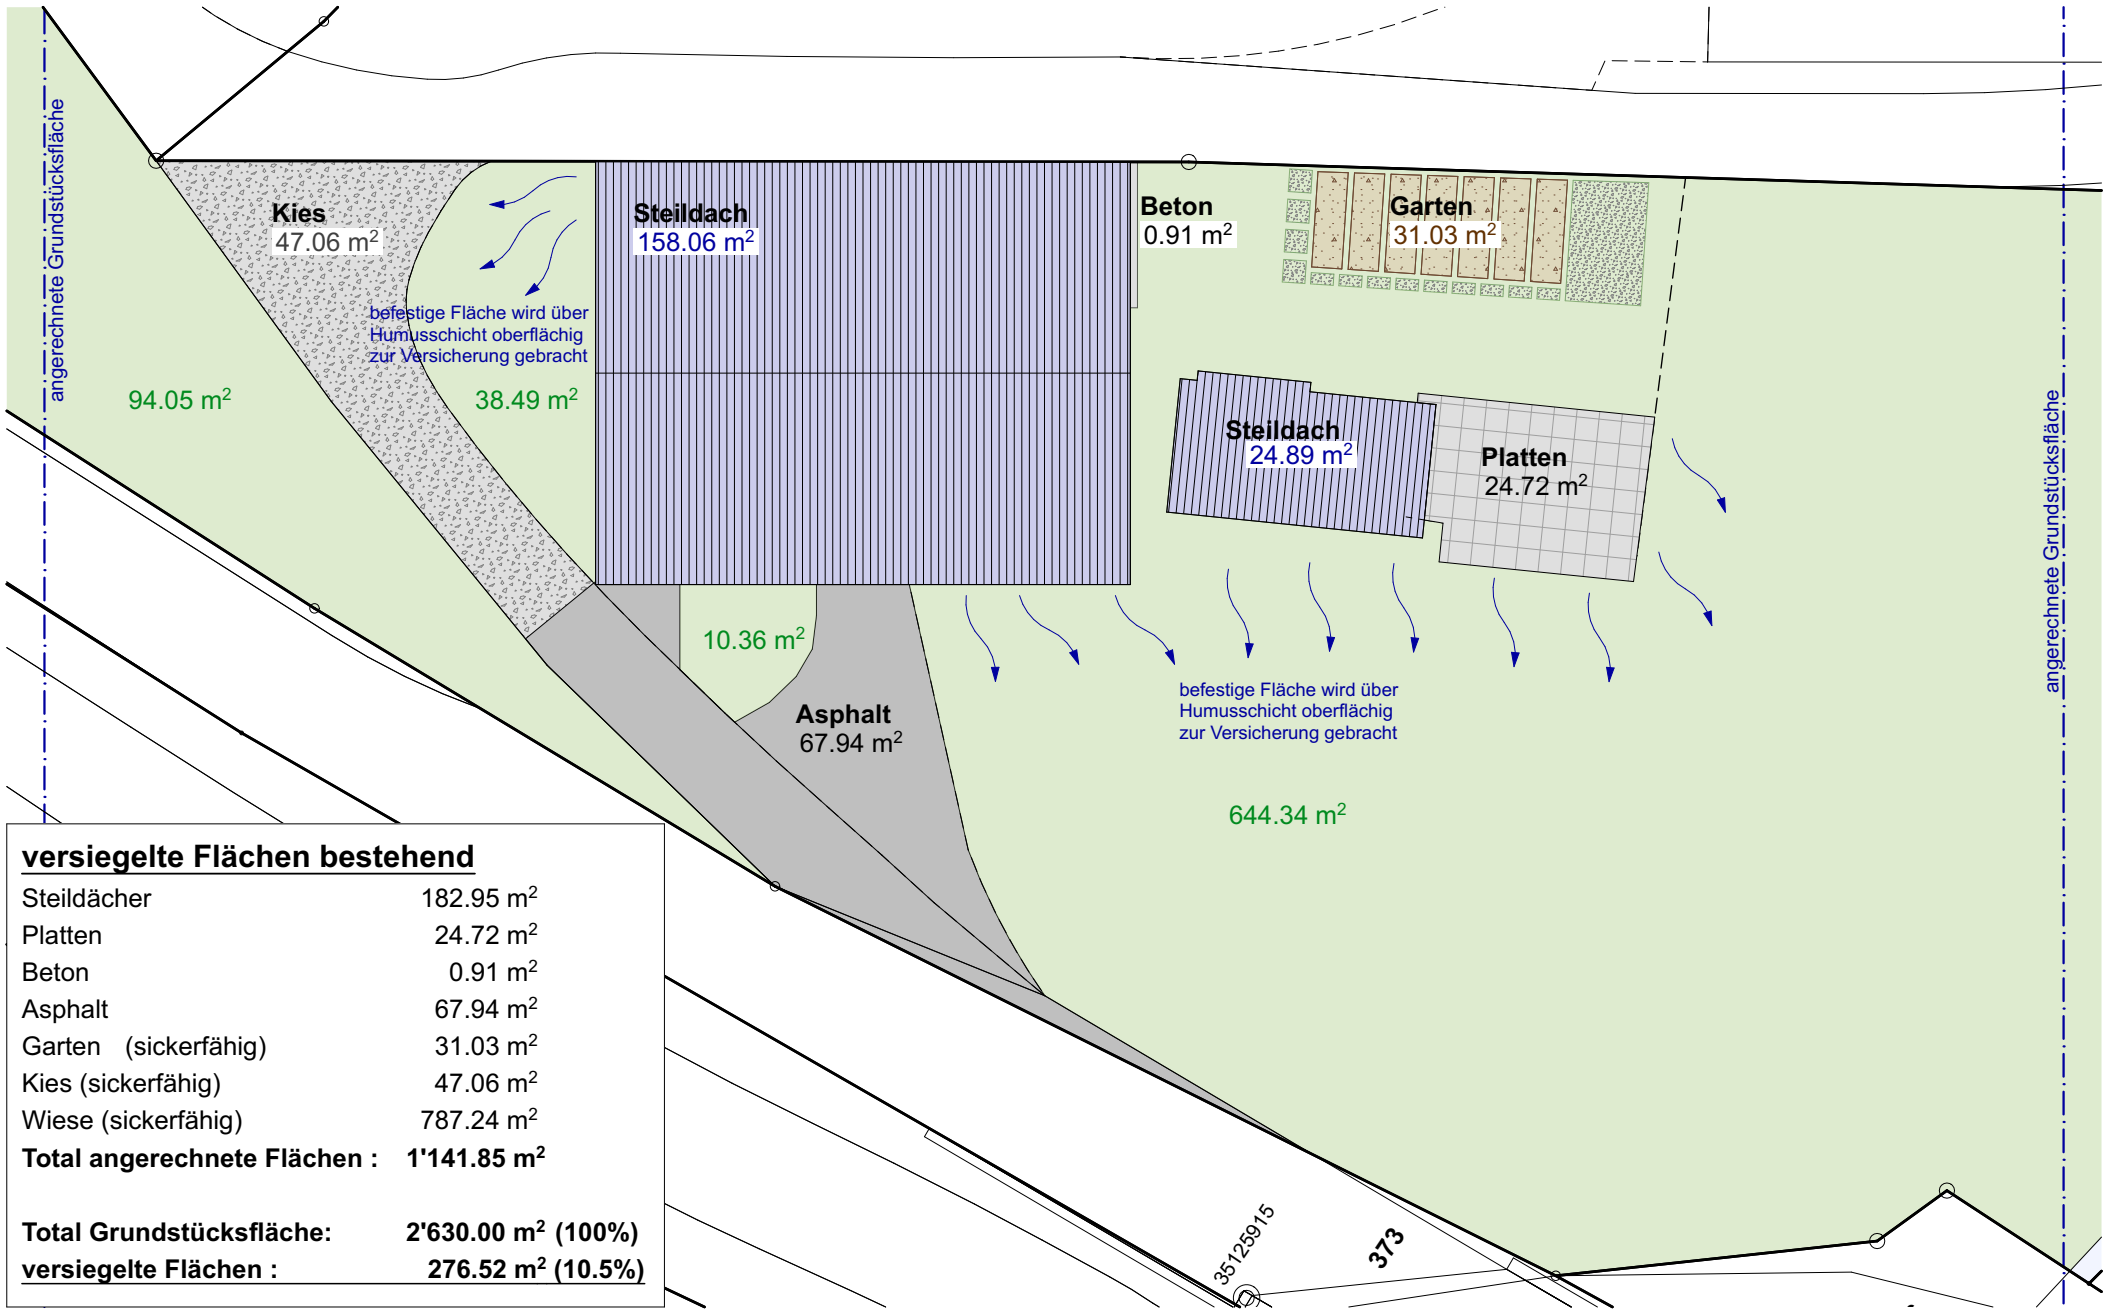

versiegelte Flächen bestehend

Steildächer	182.95 m²
Platten	24.72 m²
Beton	0.91 m²
Asphalt	67.94 m²
Garten (sickerfähig)	31.03 m²
Kies (sickerfähig)	47.06 m²
Wiese (sickerfähig)	787.24 m²
Total angerechnete Flächen :	**1'141.85 m²**
Total Grundstücksfläche:	**2'630.00 m² (100%)**
versiegelte Flächen :	**276.52 m² (10.5%)**

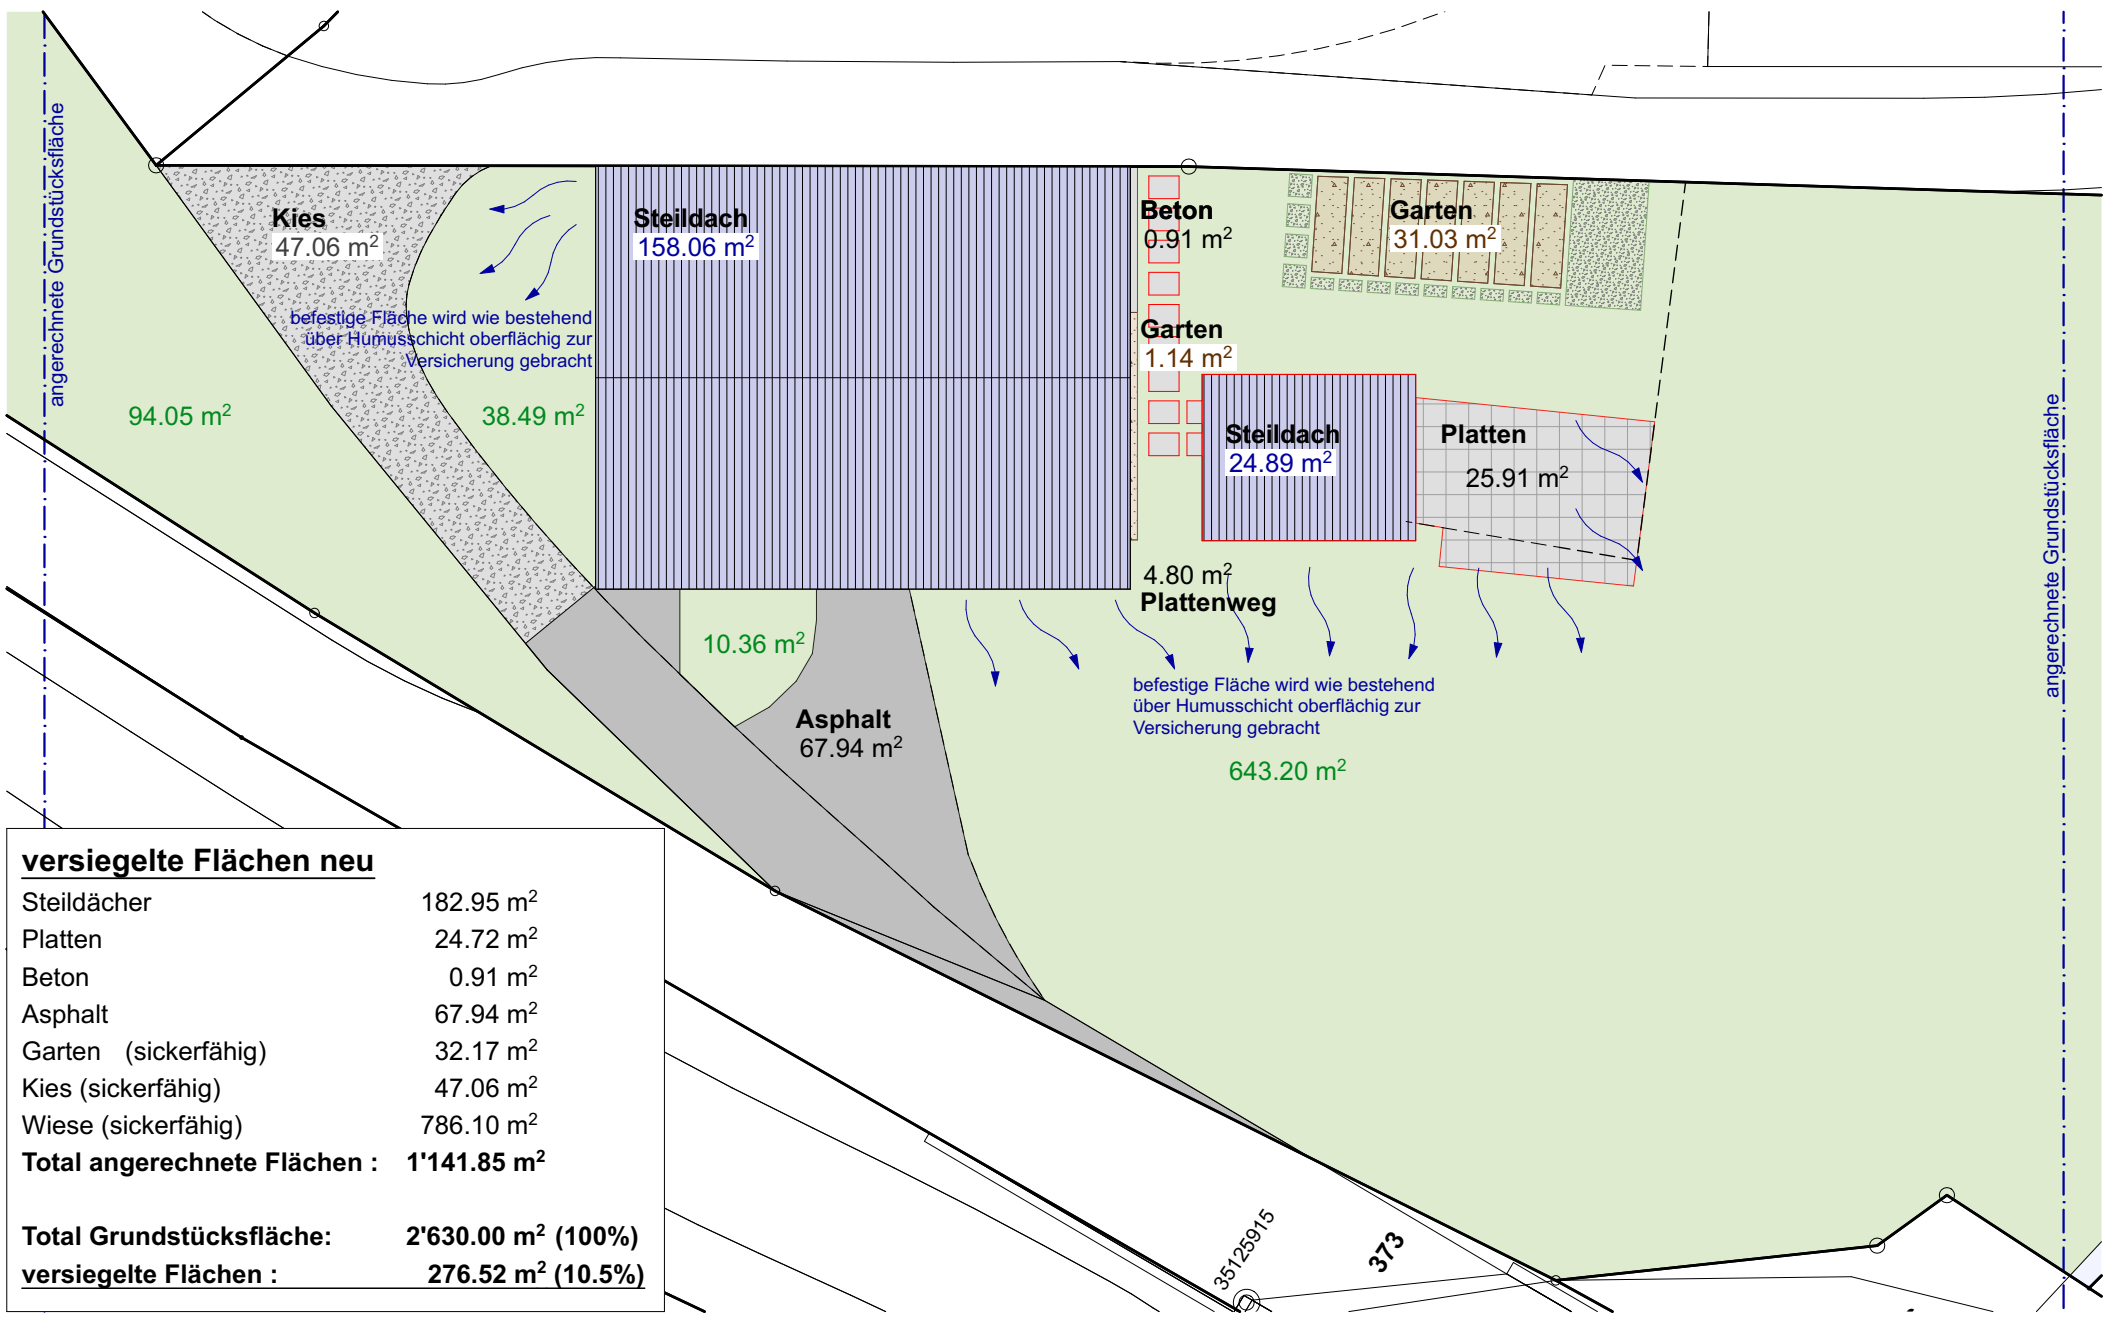

versiegelte Flächen neu

Steildächer	182.95 m²
Platten	24.72 m²
Beton	0.91 m²
Asphalt	67.94 m²
Garten (sickerfähig)	32.17 m²
Kies (sickerfähig)	47.06 m²
Wiese (sickerfähig)	786.10 m²
Total angerechnete Flächen :	**1'141.85 m²**
Total Grundstücksfläche:	**2'630.00 m² (100%)**
versiegelte Flächen :	**276.52 m² (10.5%)**

BESTAND
ABBRUCH
NEU

N

Beatrice Isenegger Architektur
Dipl. Arch. ETH
Alte Landstrasse 75
6314 Unterägeri
arch@beatriceisenegger.ch
T 041 530 31 31
M 078 815 60 81

KÜF | 1.7

Umbau Wohnhaus Küferhüsli, 6133 Hergiswil bei Willisau
Bauherr: Gerda Strebel, Schönwartstrasse 15, 6314 Unterägeri

Mst. 1:200 | 11.06.2025
A3 |
gez. MG/BI | **Bauprojekt**

versiegelte Flächen

±0.00 = ca. 770 m.ü.M.