







Gemeinde Regensberg

Kanton Zürich

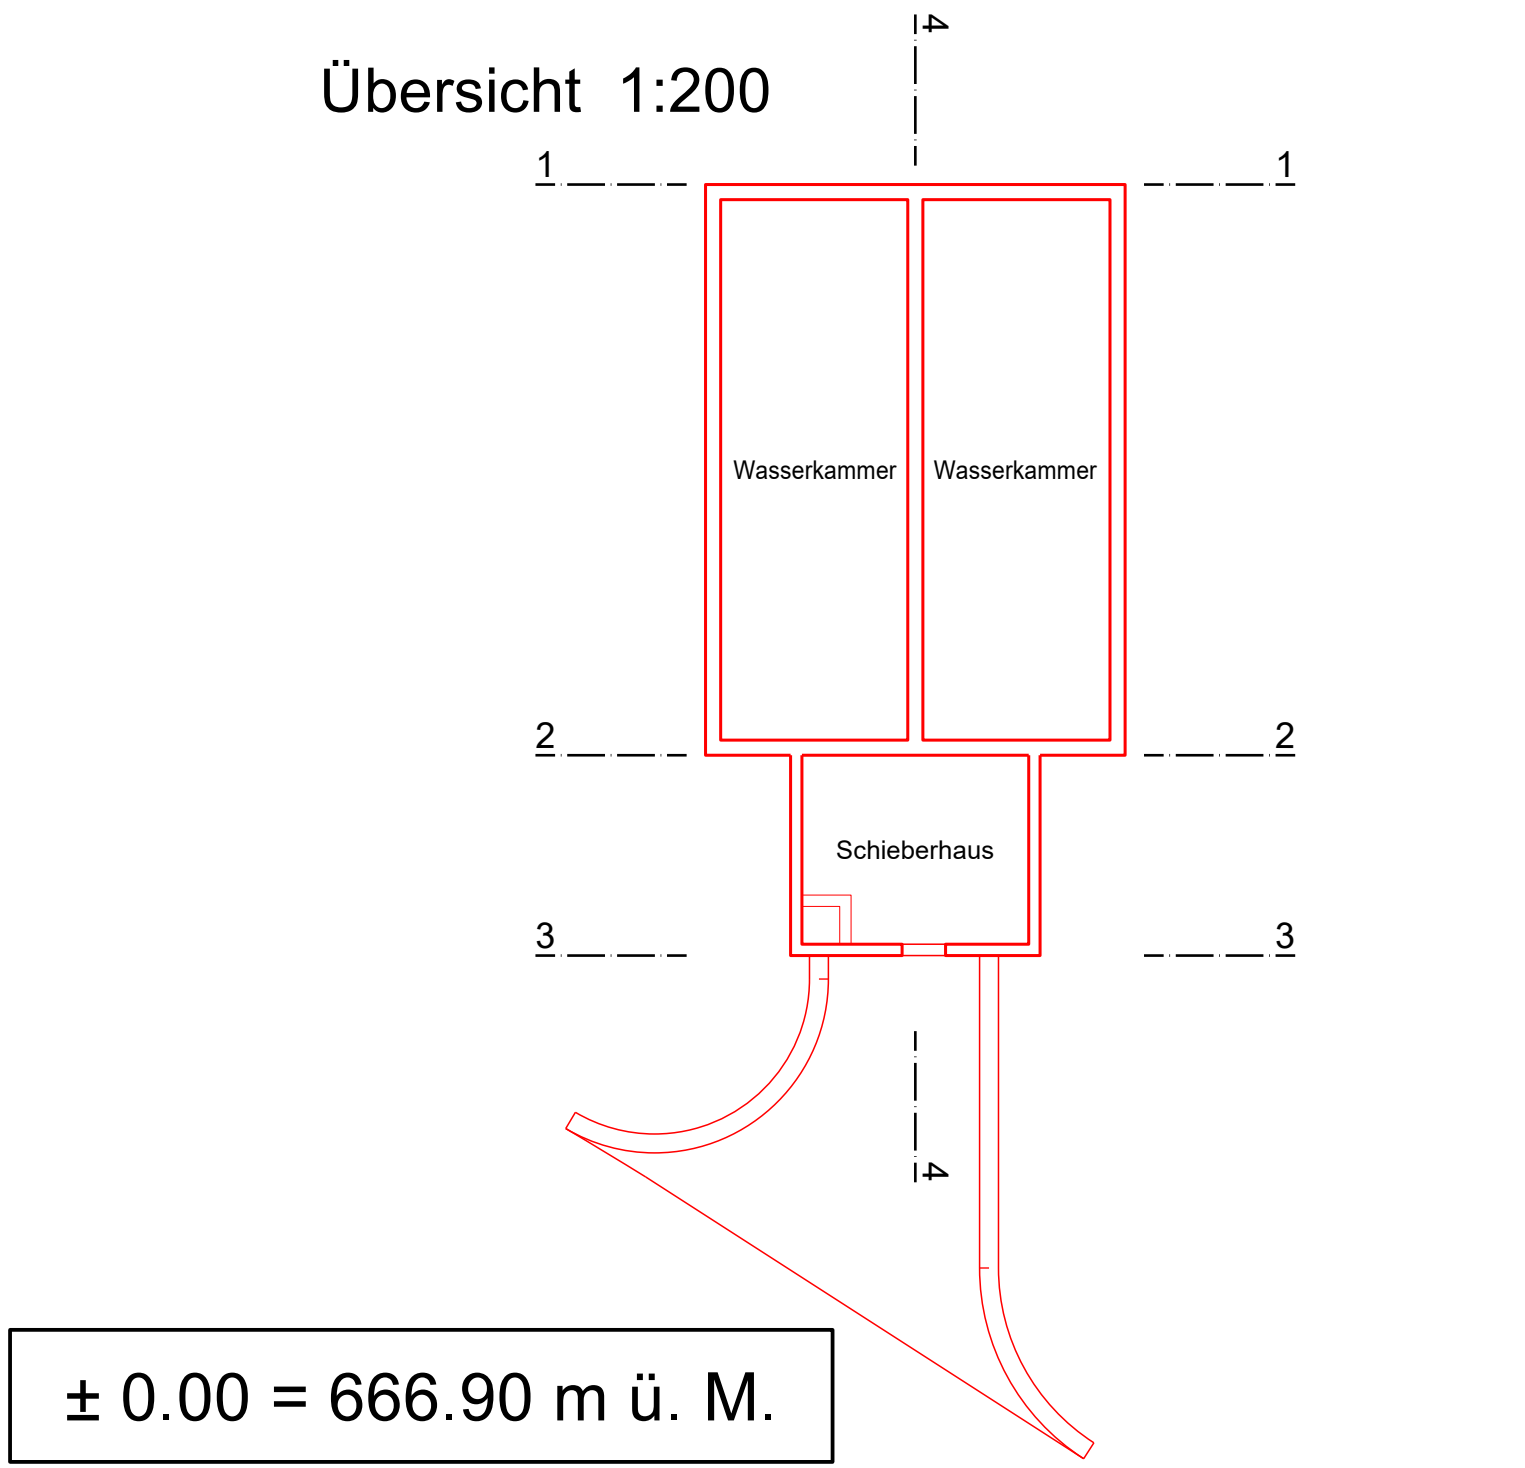

Bauherr	Gemeinde Regensberg
Objekt	Reservoir Kohlägerten
Plan	Geländeschnitte 1:100
Teilphase	Bauprojekt

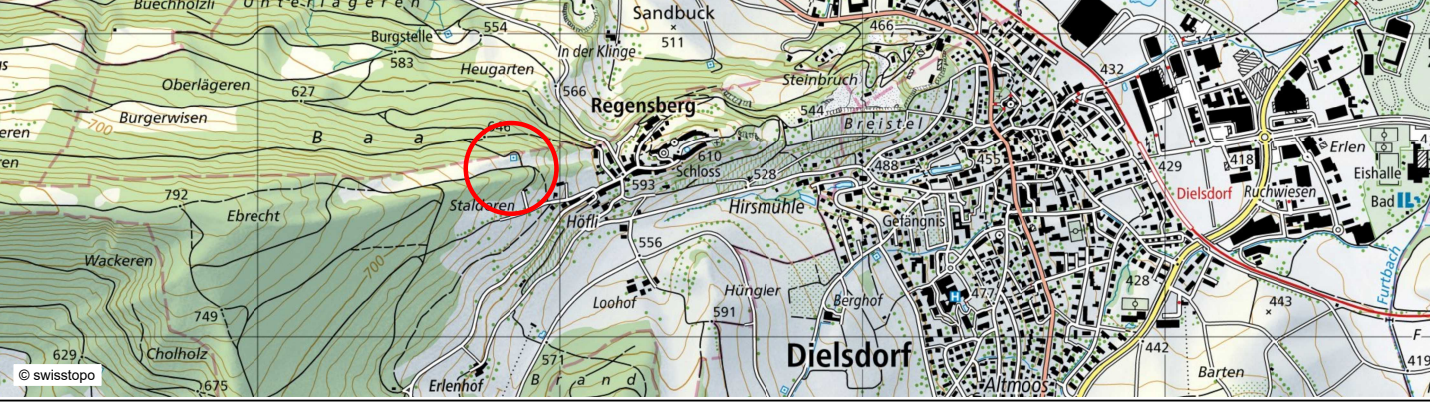

Plan Nr.: 11.1097.303	Format: 105 x 50	 K. Lienhard AG Bolimattstrasse 5 5033 Buchs - Aarau Telefon 062 832 82 82 www.lienhard-ag.ch
Gezeichnet	Name	
Gezeichnet	rgr	
Geprüft	sam	
Geprüft	27.03.2024	
Geprüft	27.03.2024	
Änderung	A.	
Änderung	B.	
Änderung	C.	

