


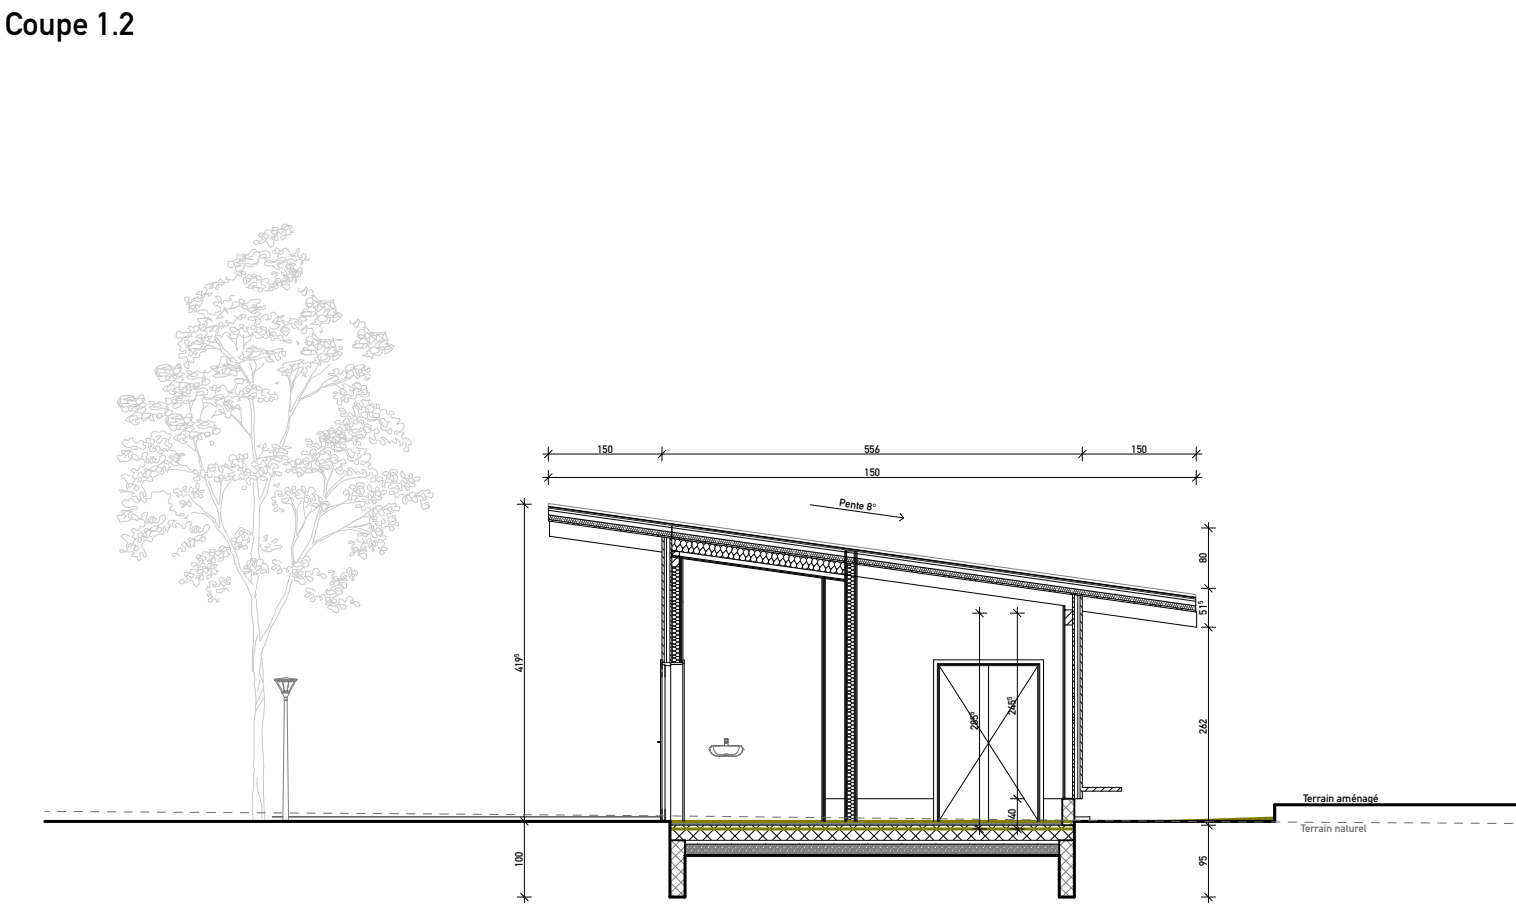
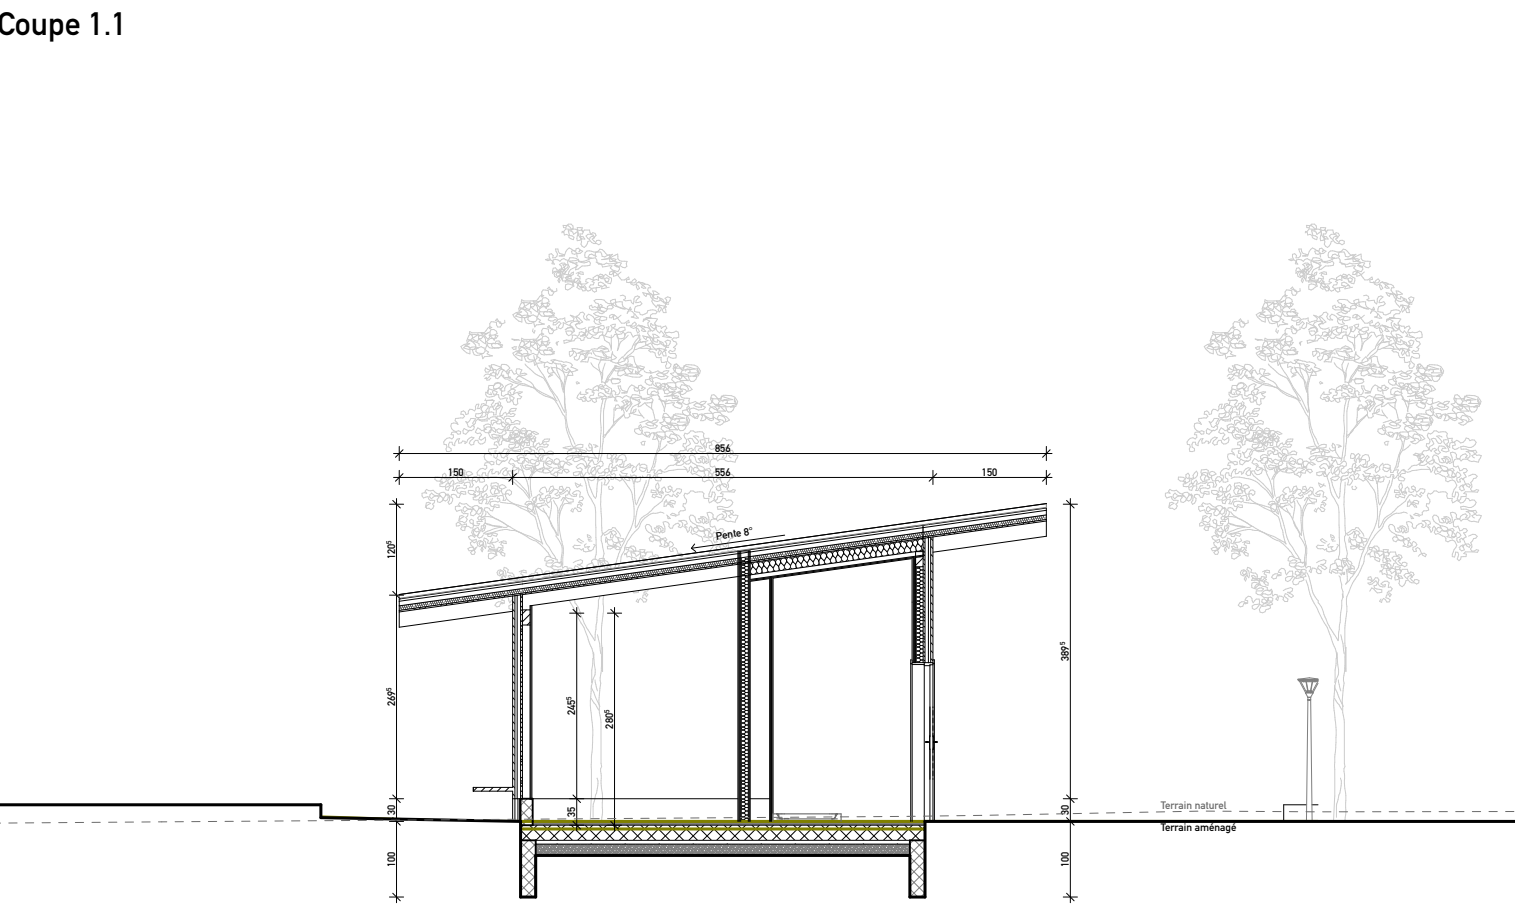
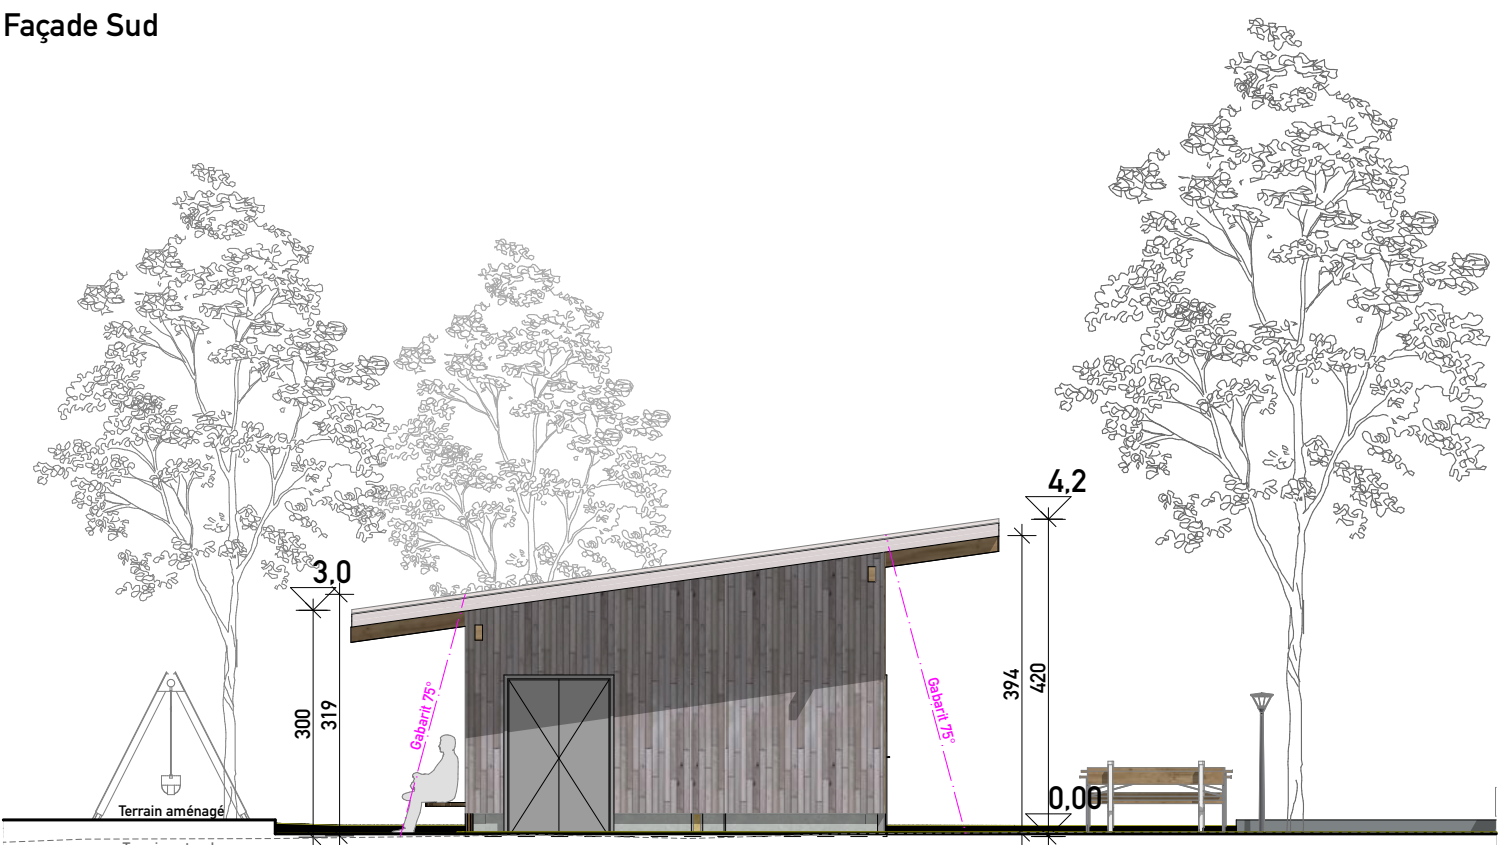
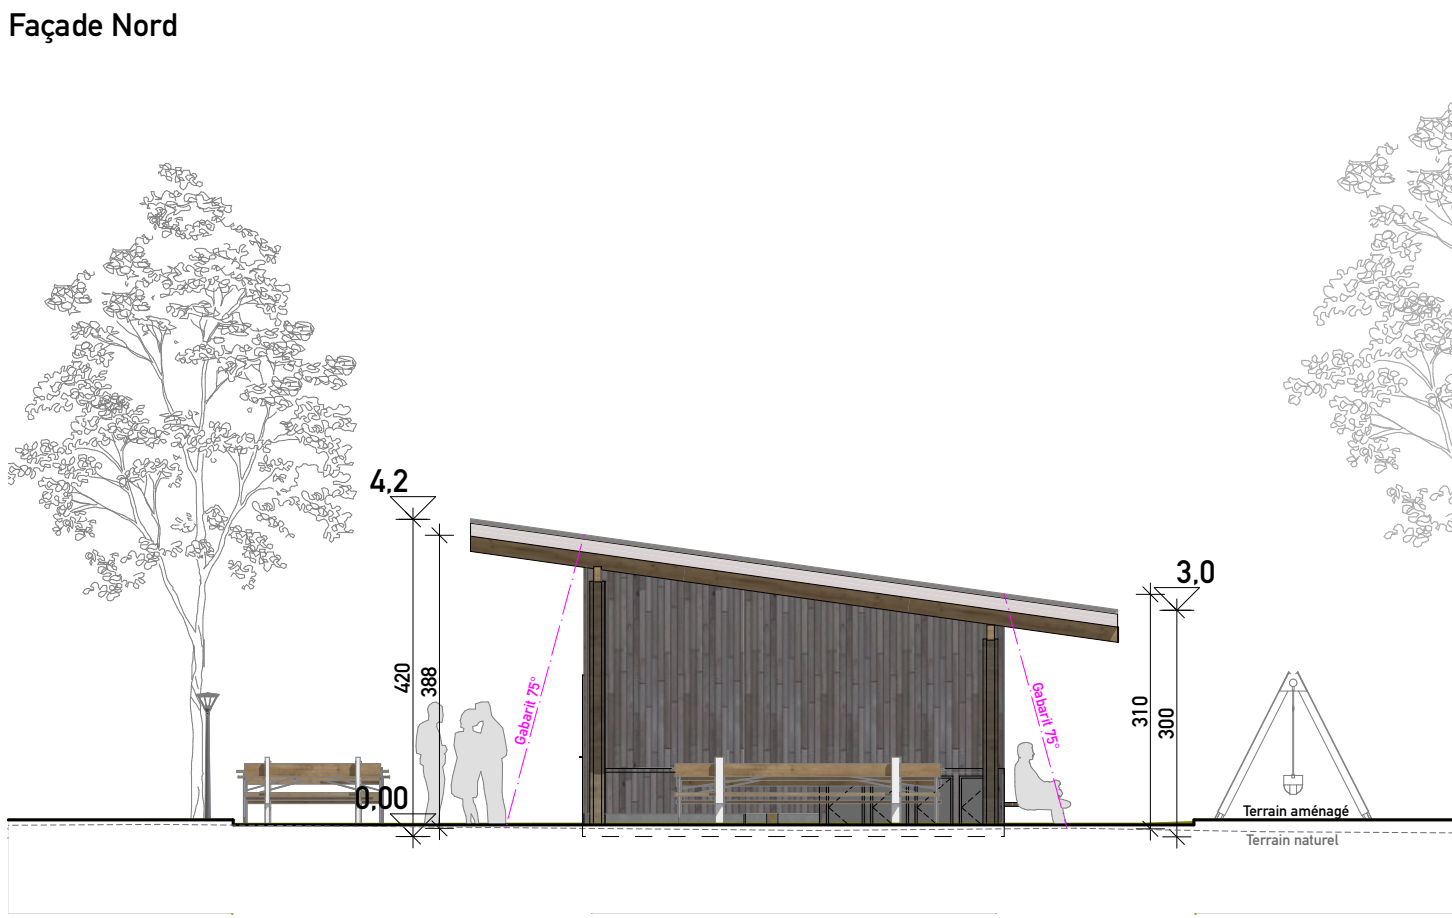


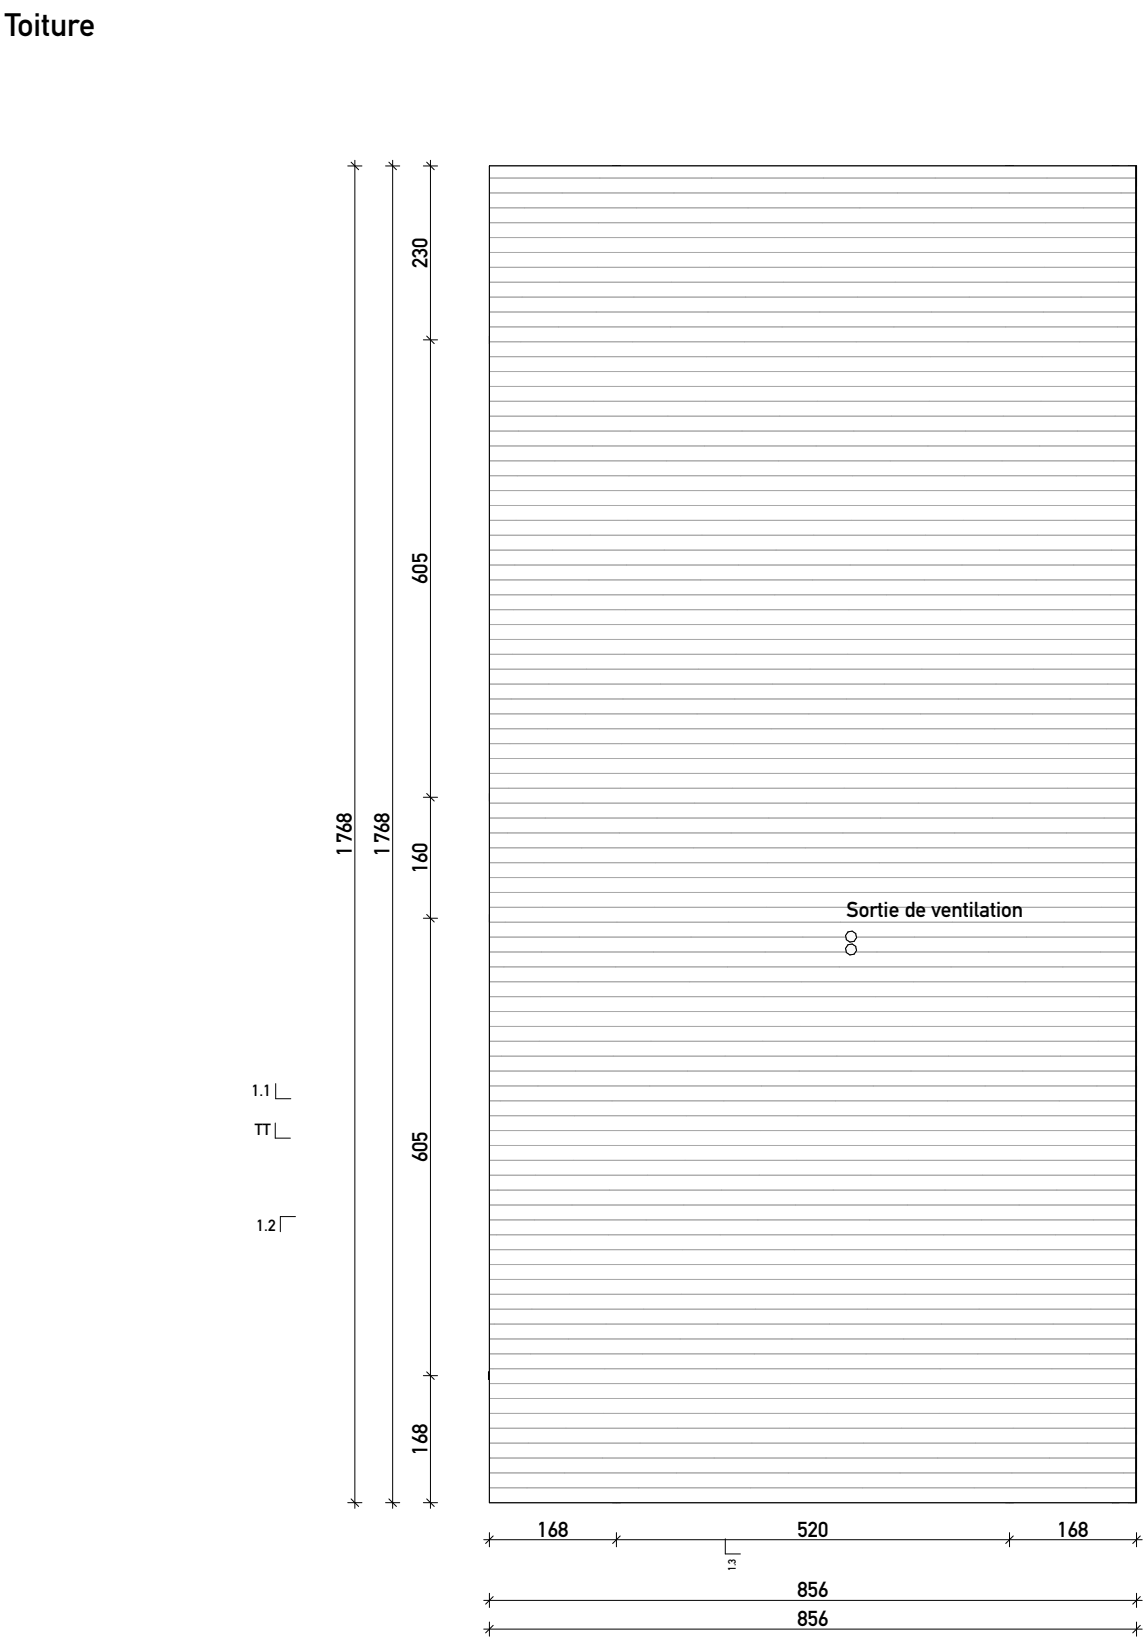

GEOTECHNIEN	BIOLOGISTE	INGENIEUR ELECTRICIEN	INGENIEUR CIVIL	GEOMETRE	INGENIEUR SPORTIF	ARCHITECTE	COMMUNE DE LIGNIERES - ZONE SPORTIVE ET DE DETENTE	PHASE SIA 32
DE CERENVILLE GEOTECHNIQUE 7	L'Azuré écologie appliquée SARL	PLANAIR Ingénieurs de la transition énergétique	VBI INGENIEURS	GEOS INGENIEURS DES GEOMETRIES OFFICIELLES	SPORTFLOOR	ATELIER OPPLIGER	 Commune de Lignières Place du Régent 1 2523 Lignières	
De Cerenville Géotechnique SA Rue de l'Ecluse 29 CH-2000 Neuchâtel M: s.hartmann@decerenville.com	L'Azuré Sàrl Crêts du Mont d'Amin 1 CH-2053 Cernier M: dimitri.benon@lazure.ch	Hervé Garin T: 032.933.88.40 D: 022.552.05.42 M: herve.garin@planair.ch	Vincent Becker Ingénieurs SA Rue des Fontaines 10 2087 Cornaux Manuel Bravo Vidal T: 032.724.34.13 D: 032.724.34.21 M: manuel.bravo@vbisa.ch	GEOSIT SA Rue En-Pollu 7 2074 Marin-Epagnier	Marc Borel T: 032.723.96.04 D: 078.766.68.97 M: mbor@geosit.ch	SPORTFLOOR Z.I. Grands-Longs-Champs 4 1562 Corcelles-près-Payerne Sylvie Kläy T: 079.698.61.07 M: s.klay@sportfloor.ch	Atelier Oppliger Sàrl Cabinet d'architecture SIA Rue des Esserts 10 2053 Cernier T: + 41 32 543 60 04 D: + 41 76 470 00 79 M: info@atelieroppliger.ch S: www.atelieroppliger.ch	Version A Version B Version C Version D Version E Version F
							Version A Version B Version C Version D Version E Version F	06.09.2024 11.09.2024 15.09.2024 01.10.2024 14.11.2024 06.02.25

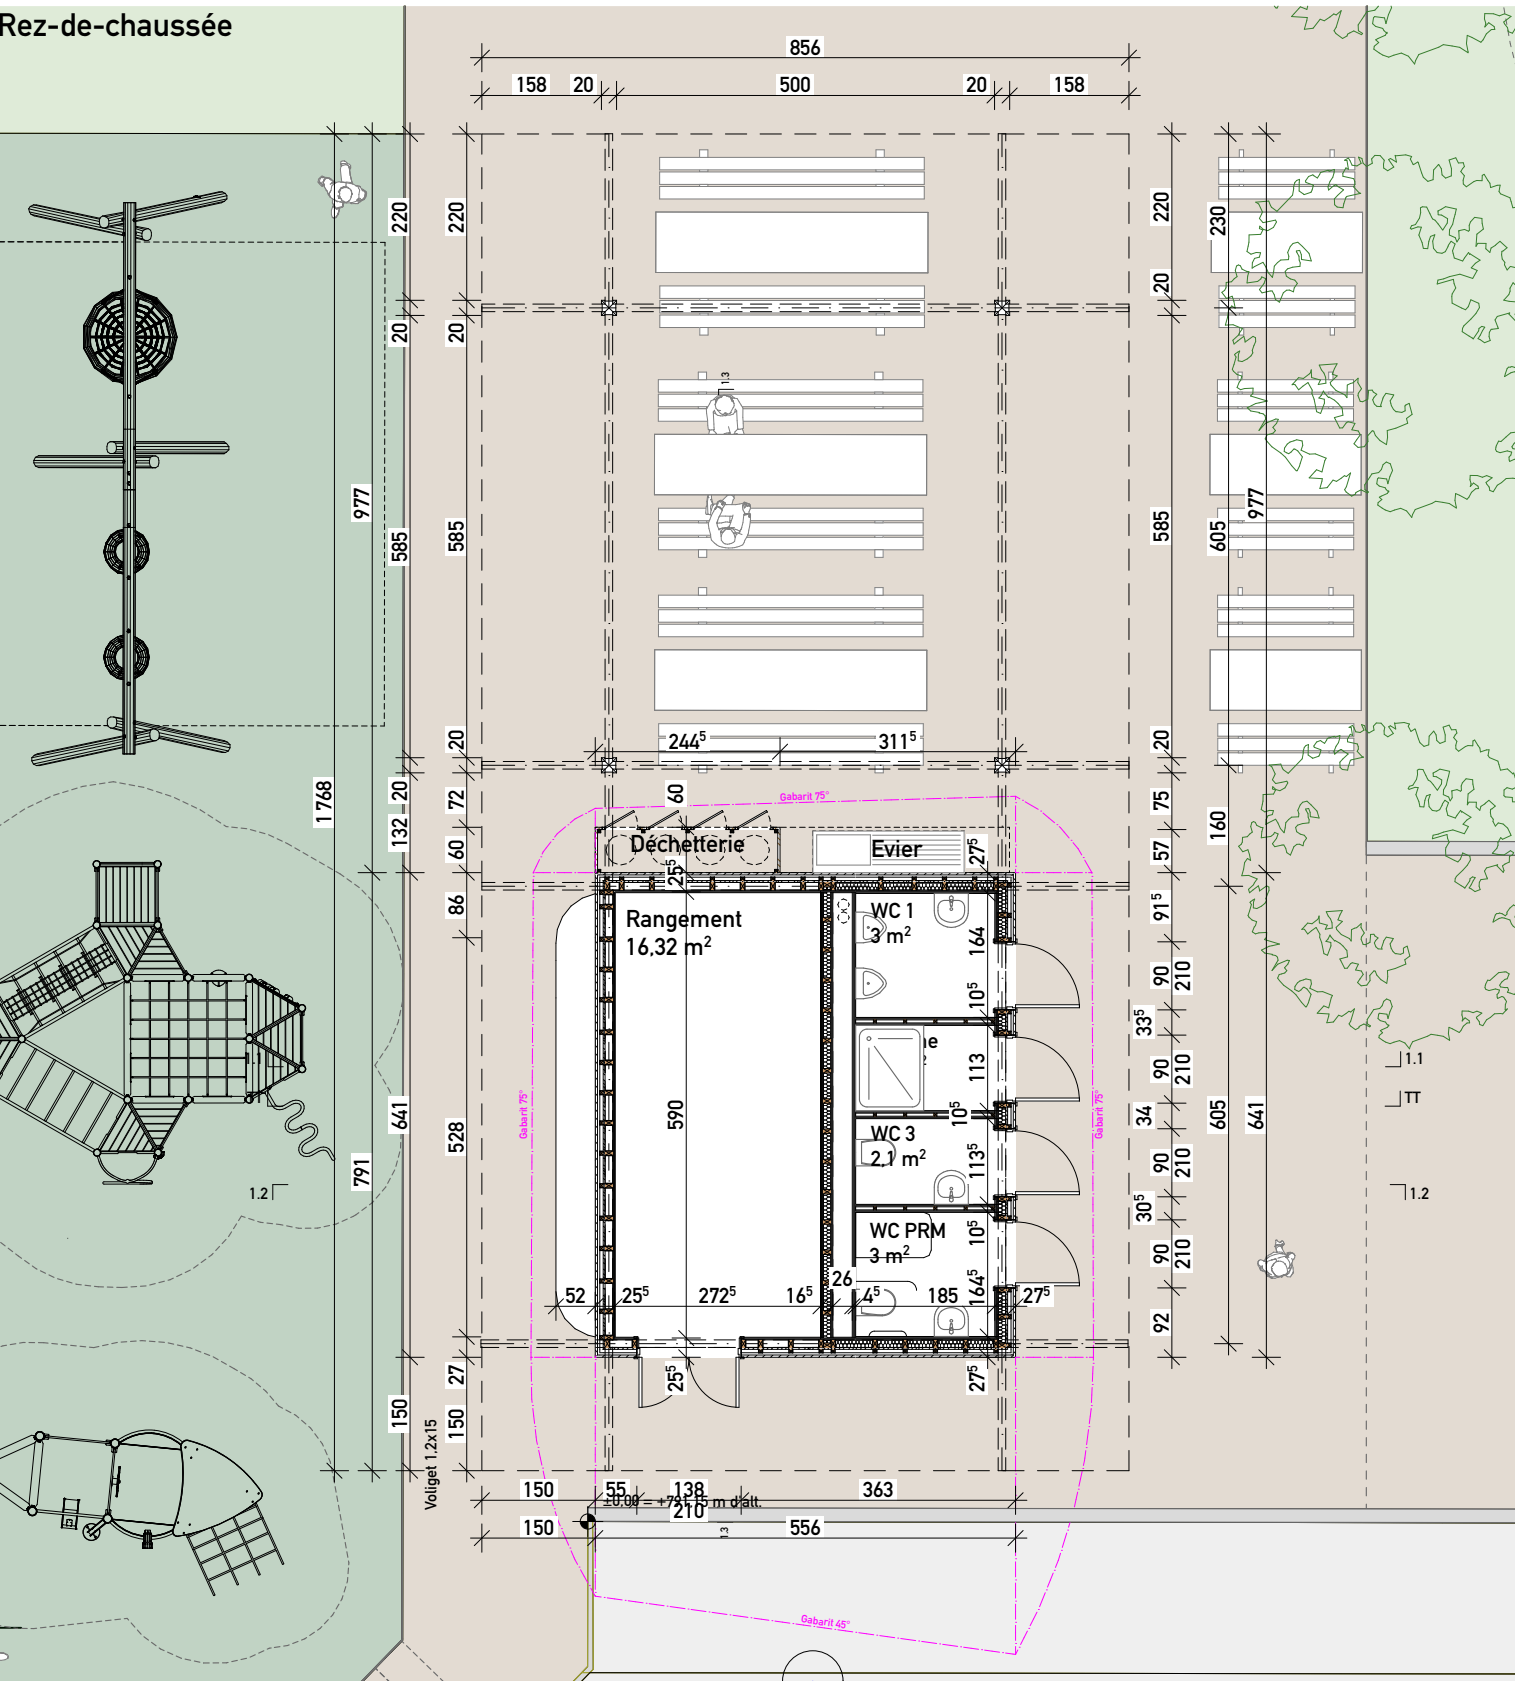

Coupe détail principale

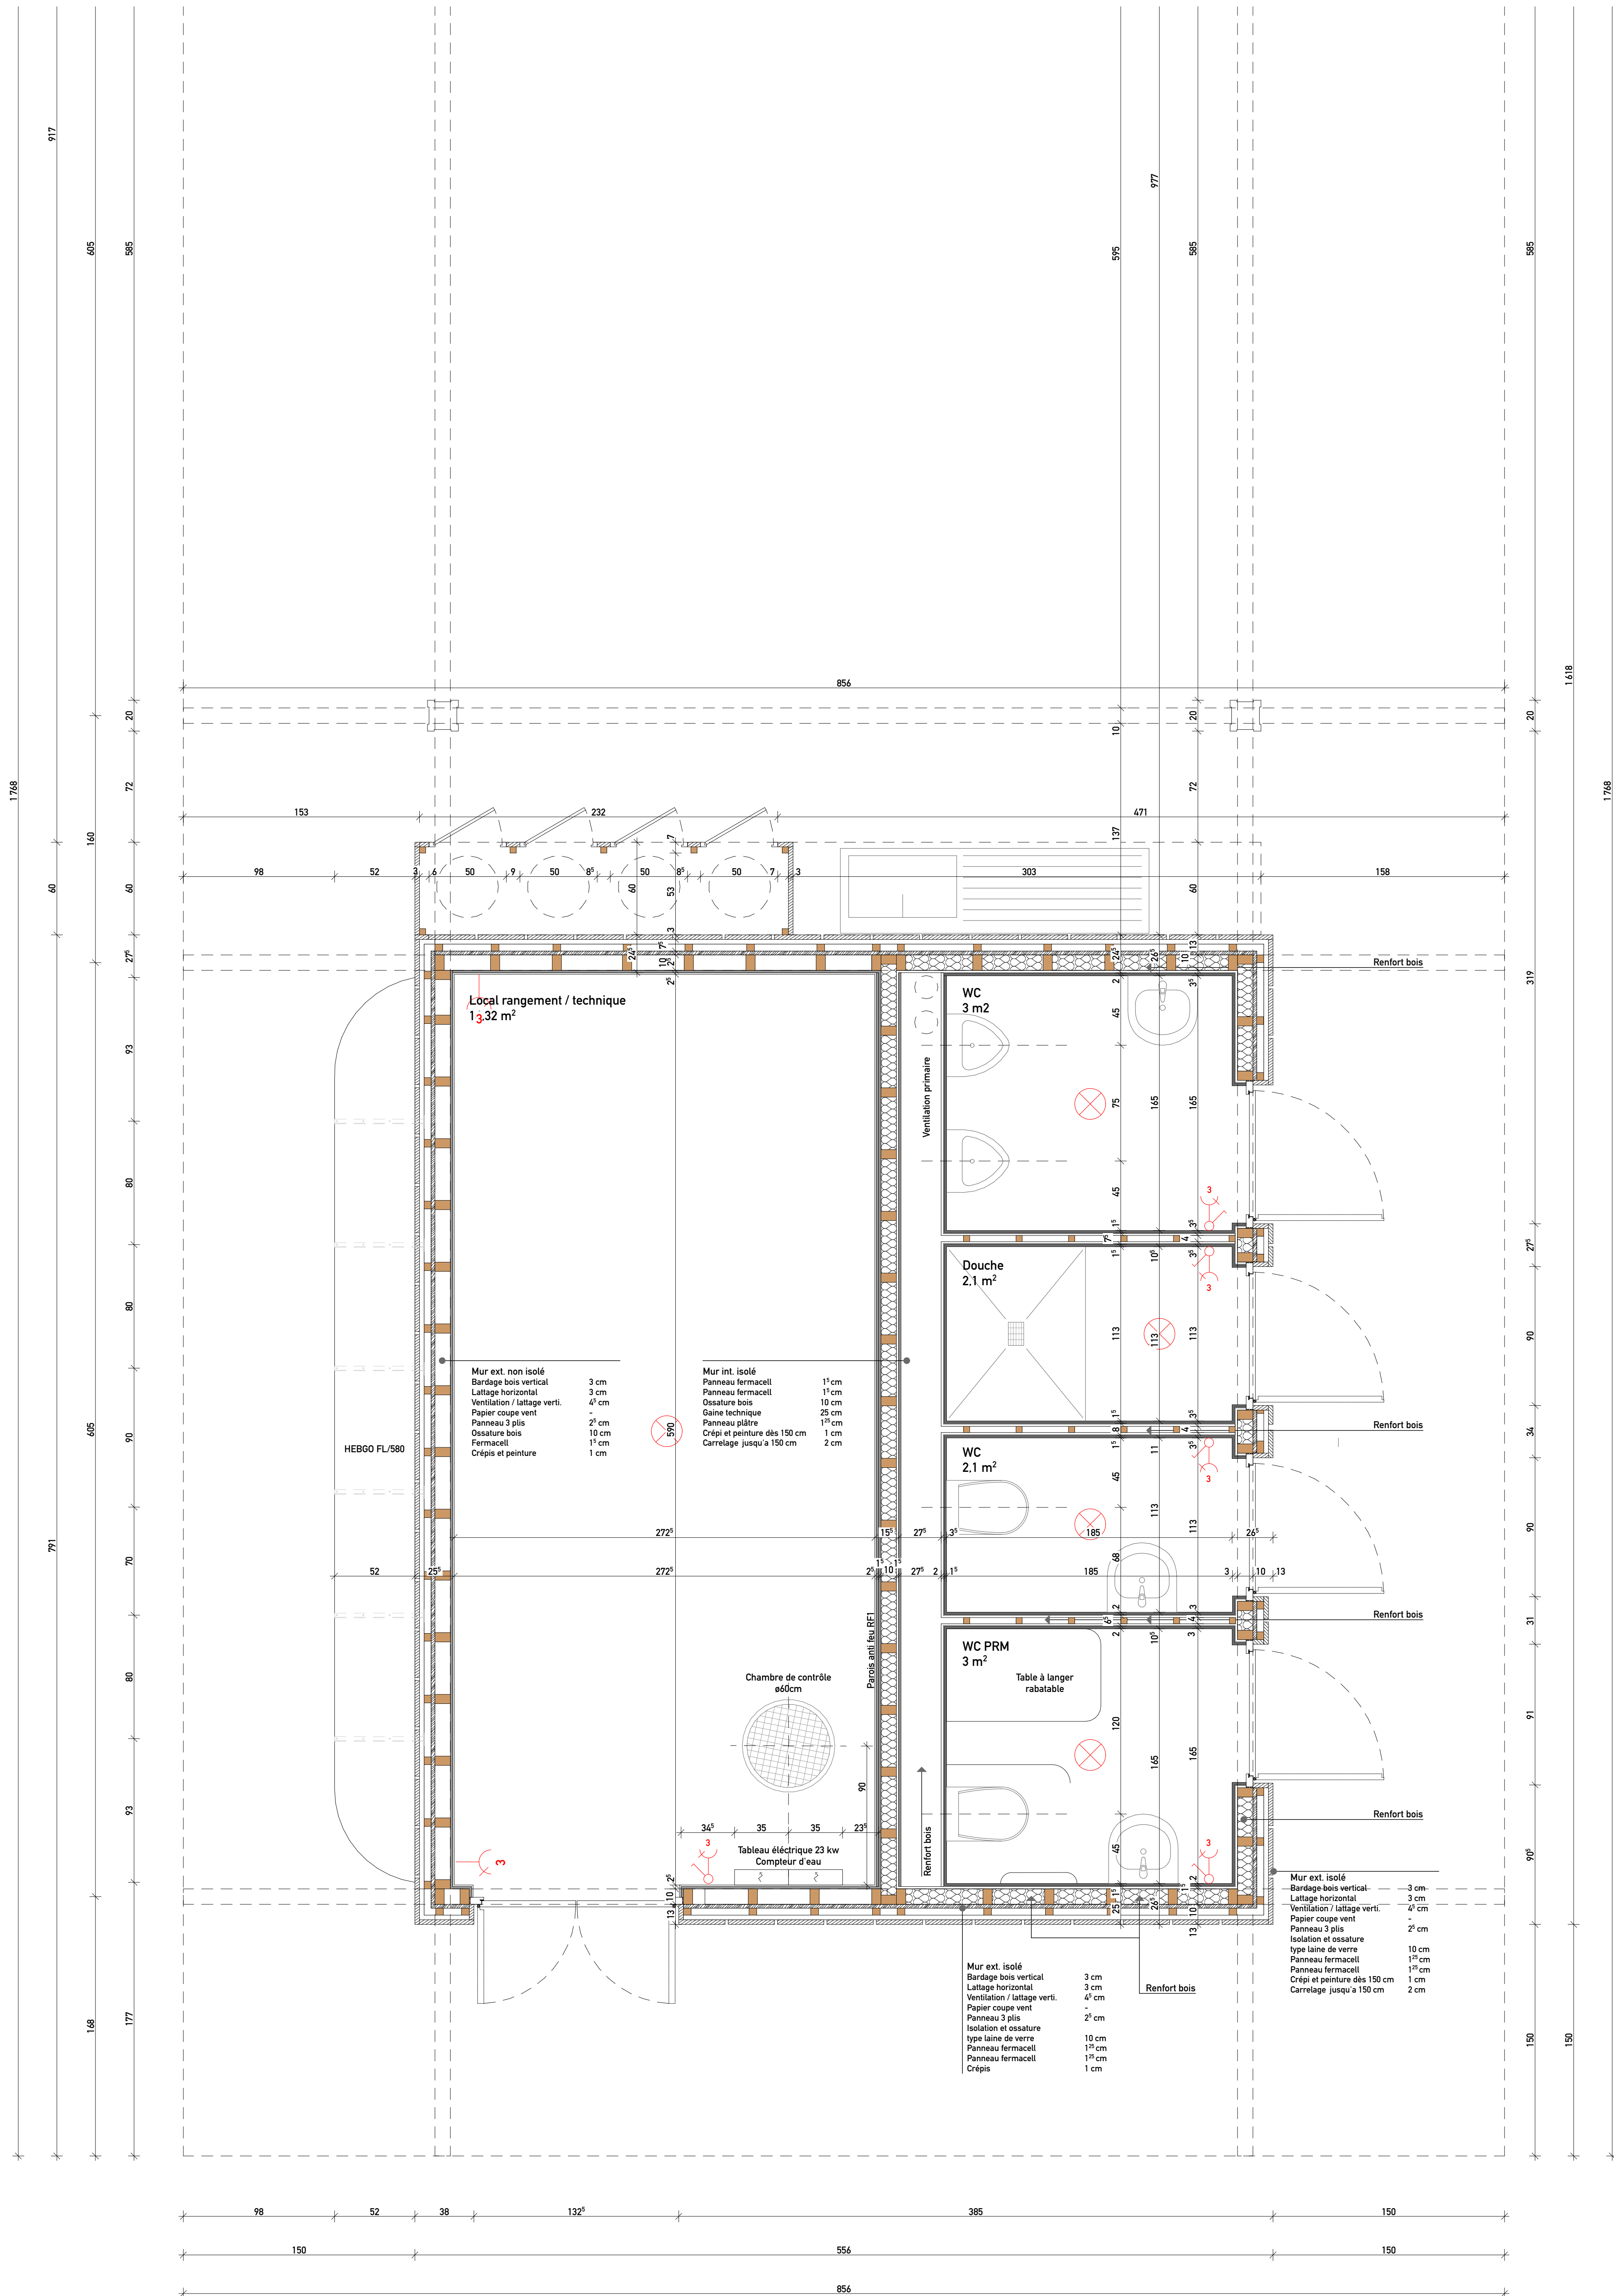