


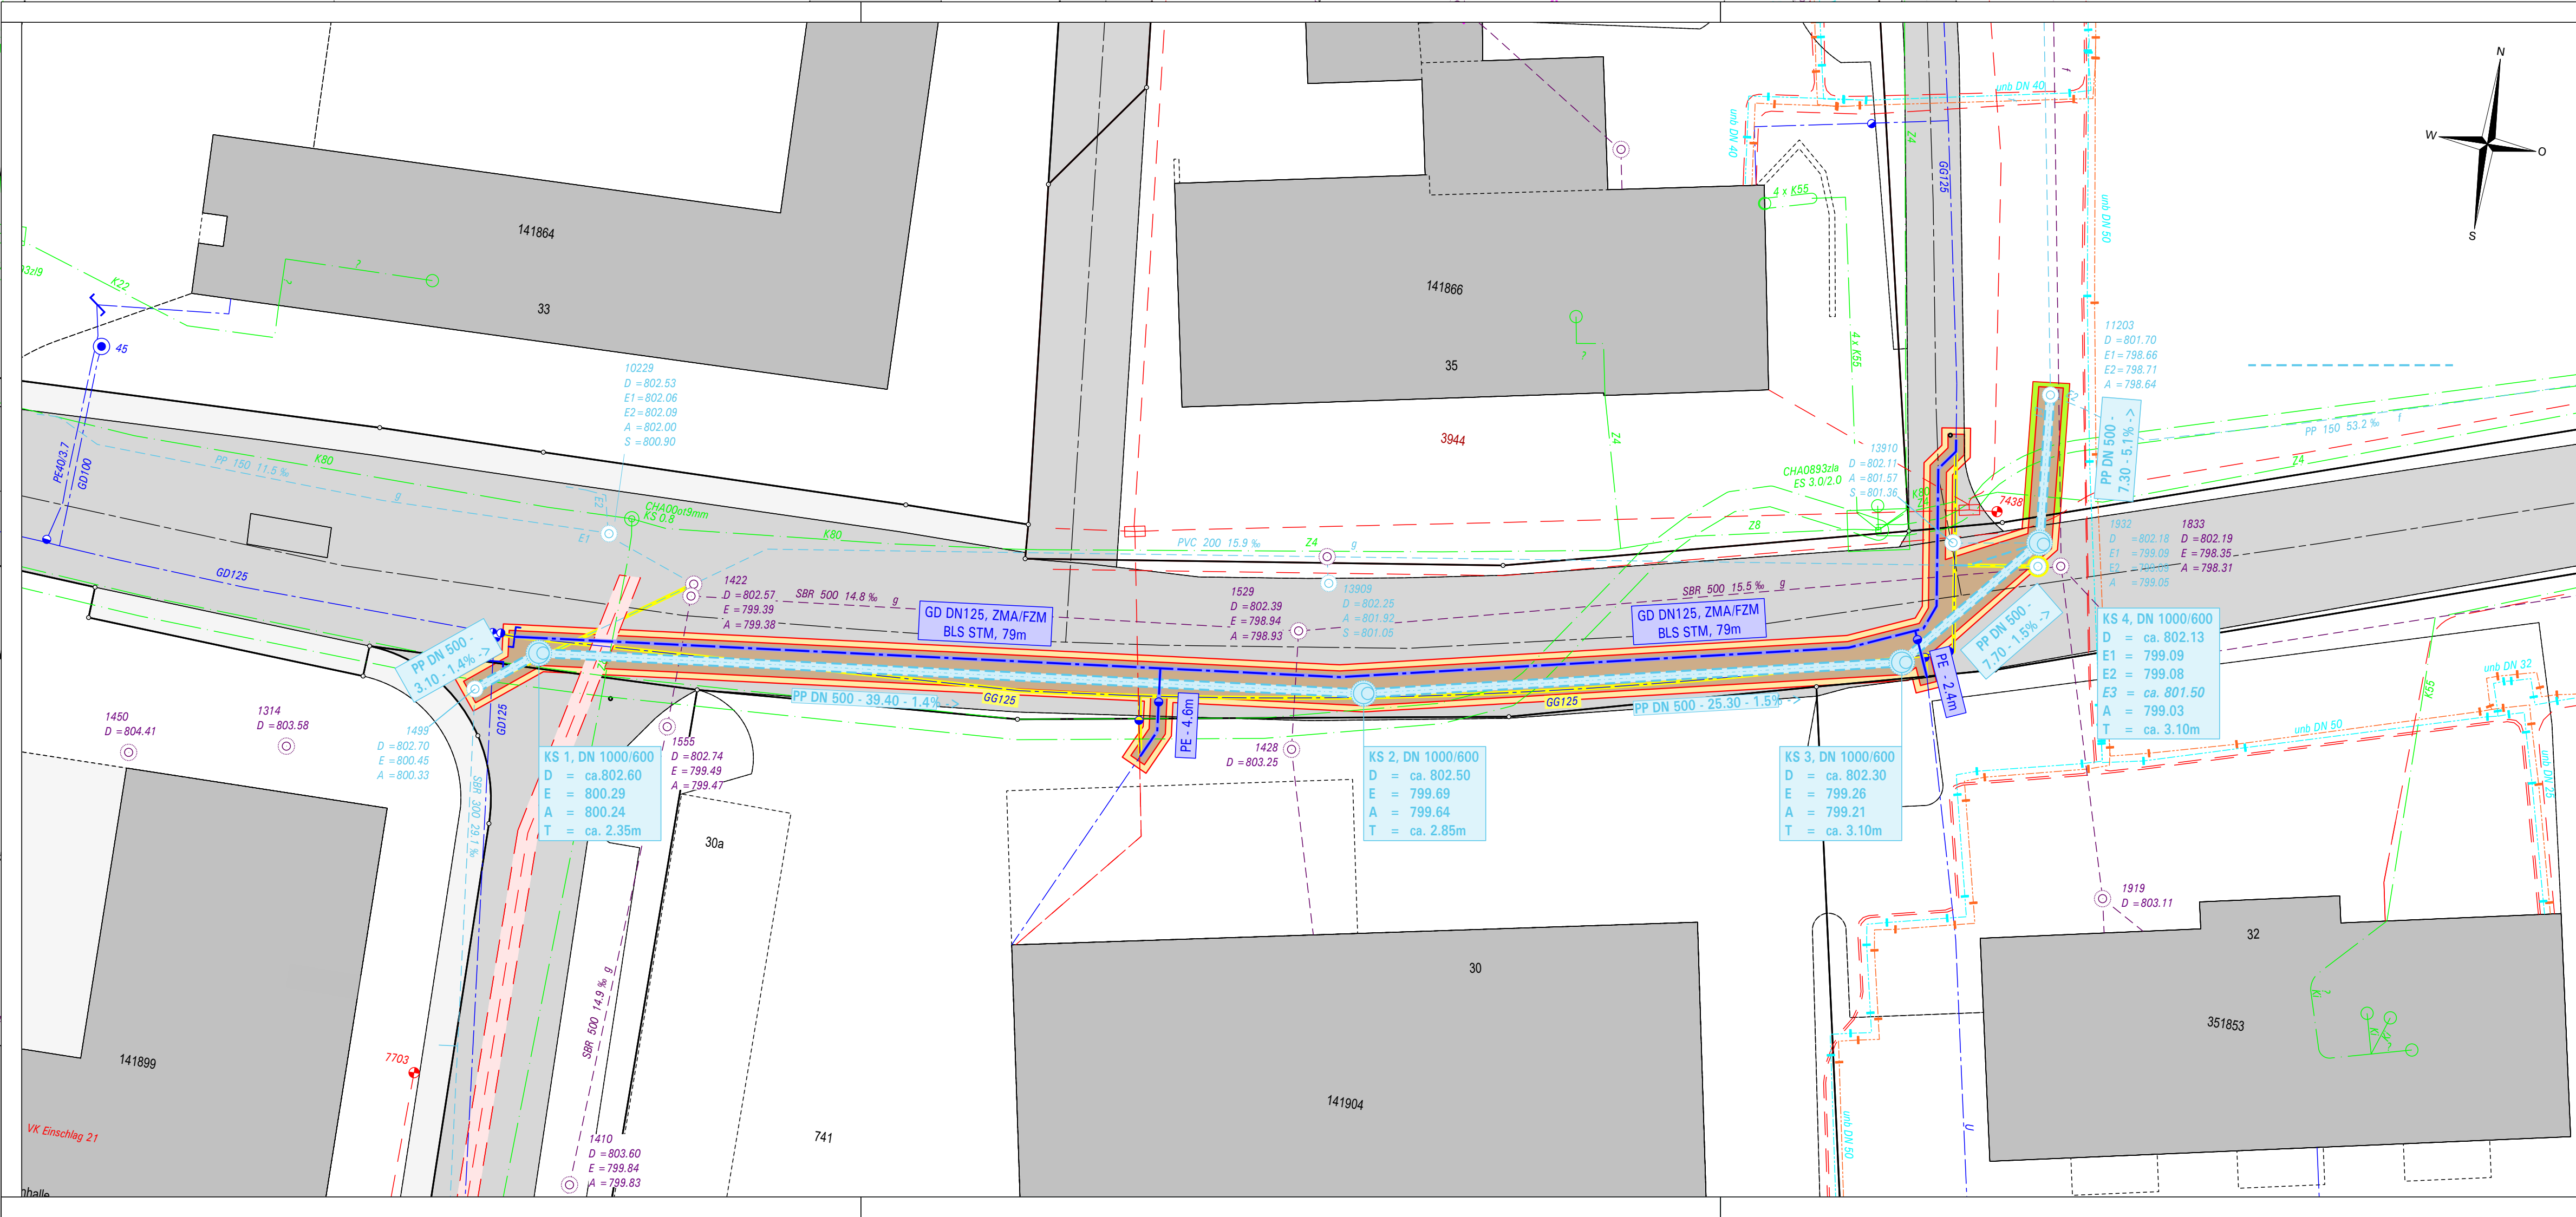

Einwohnergemeinde Schwarzenburg

Werkleitungen Thunstrasse Schwarzenburg

Werkleitungsplan - Abschnitt 3

Bauprojekt

Situation 1:200

	DATUM	26.07.2024	FORMAT	105x30	GEZ	ril	KONTR	me
PLAN NR.	DATUM	INDEX	ÄNDERUNG				GEZ	KONTR
5772-323		A						
		B						
		C						
		D						


 Weber
Brönnimann

Ingenieure, Planer und
Landschaftsarchitekten

Morillonstrasse 87, 3007 Bern
031 370 92 11, webroe.ch

CAD-File: K:\5000 Tiefbau\5772 Werkleitungen Thunstrasse, Schwarzenburg\09_CAD\32_Bauprojekt\01_Arbeitspläne\5772-321-324_Werkleitungsplan.2
Plot-Datum: 25.07.2024

