

Genereller Erschliessungsplan

Ver- und Entsorgung

1:2000

Von der Einwohnerversammlung beschlossen am: 25. Juni 2015

Der Gemeindepräsident: W. Casutt

Der Gemeindeschreiber: A. Vincenz

Von der Regierung genehmigt am: 12. April 2016
Protokoll Nr. 338

Der Präsident: Chr. Rathgeb

Der Kanzleidirektor: C. Riesen

Hinweise:

-
- Bauzone

ReservebaugebietGewässer

Legende:

Wasserversorgung (Art. 39)

bestehend

geplant

Reservoirzuleitung

Hydrantenleitung

Hydrant

Druckreduktion

Entsorgung (Art. 39)

bestehend

geplant

Sammelleitung

Regen-/Reinwasserableitung

Multisammelstelle

Beschneung (Art. 27)

bestehend

geplant

Brauchwasserleitung

Zapfstelle

Beschneungsfläche

Bereich Erschliessung Ver- und Entsorgung

Projektbezogene Erschliessungsplanung Wasser (Art. 41)


Projektbezogene Erschliessungsplanung Entsorgung (Art. 41)

Hinweise:

Arealplanpflicht (Art. 41)

Quartierplanpflicht (Änderung) (Art. 41)

Quartierplan rechtskräftig

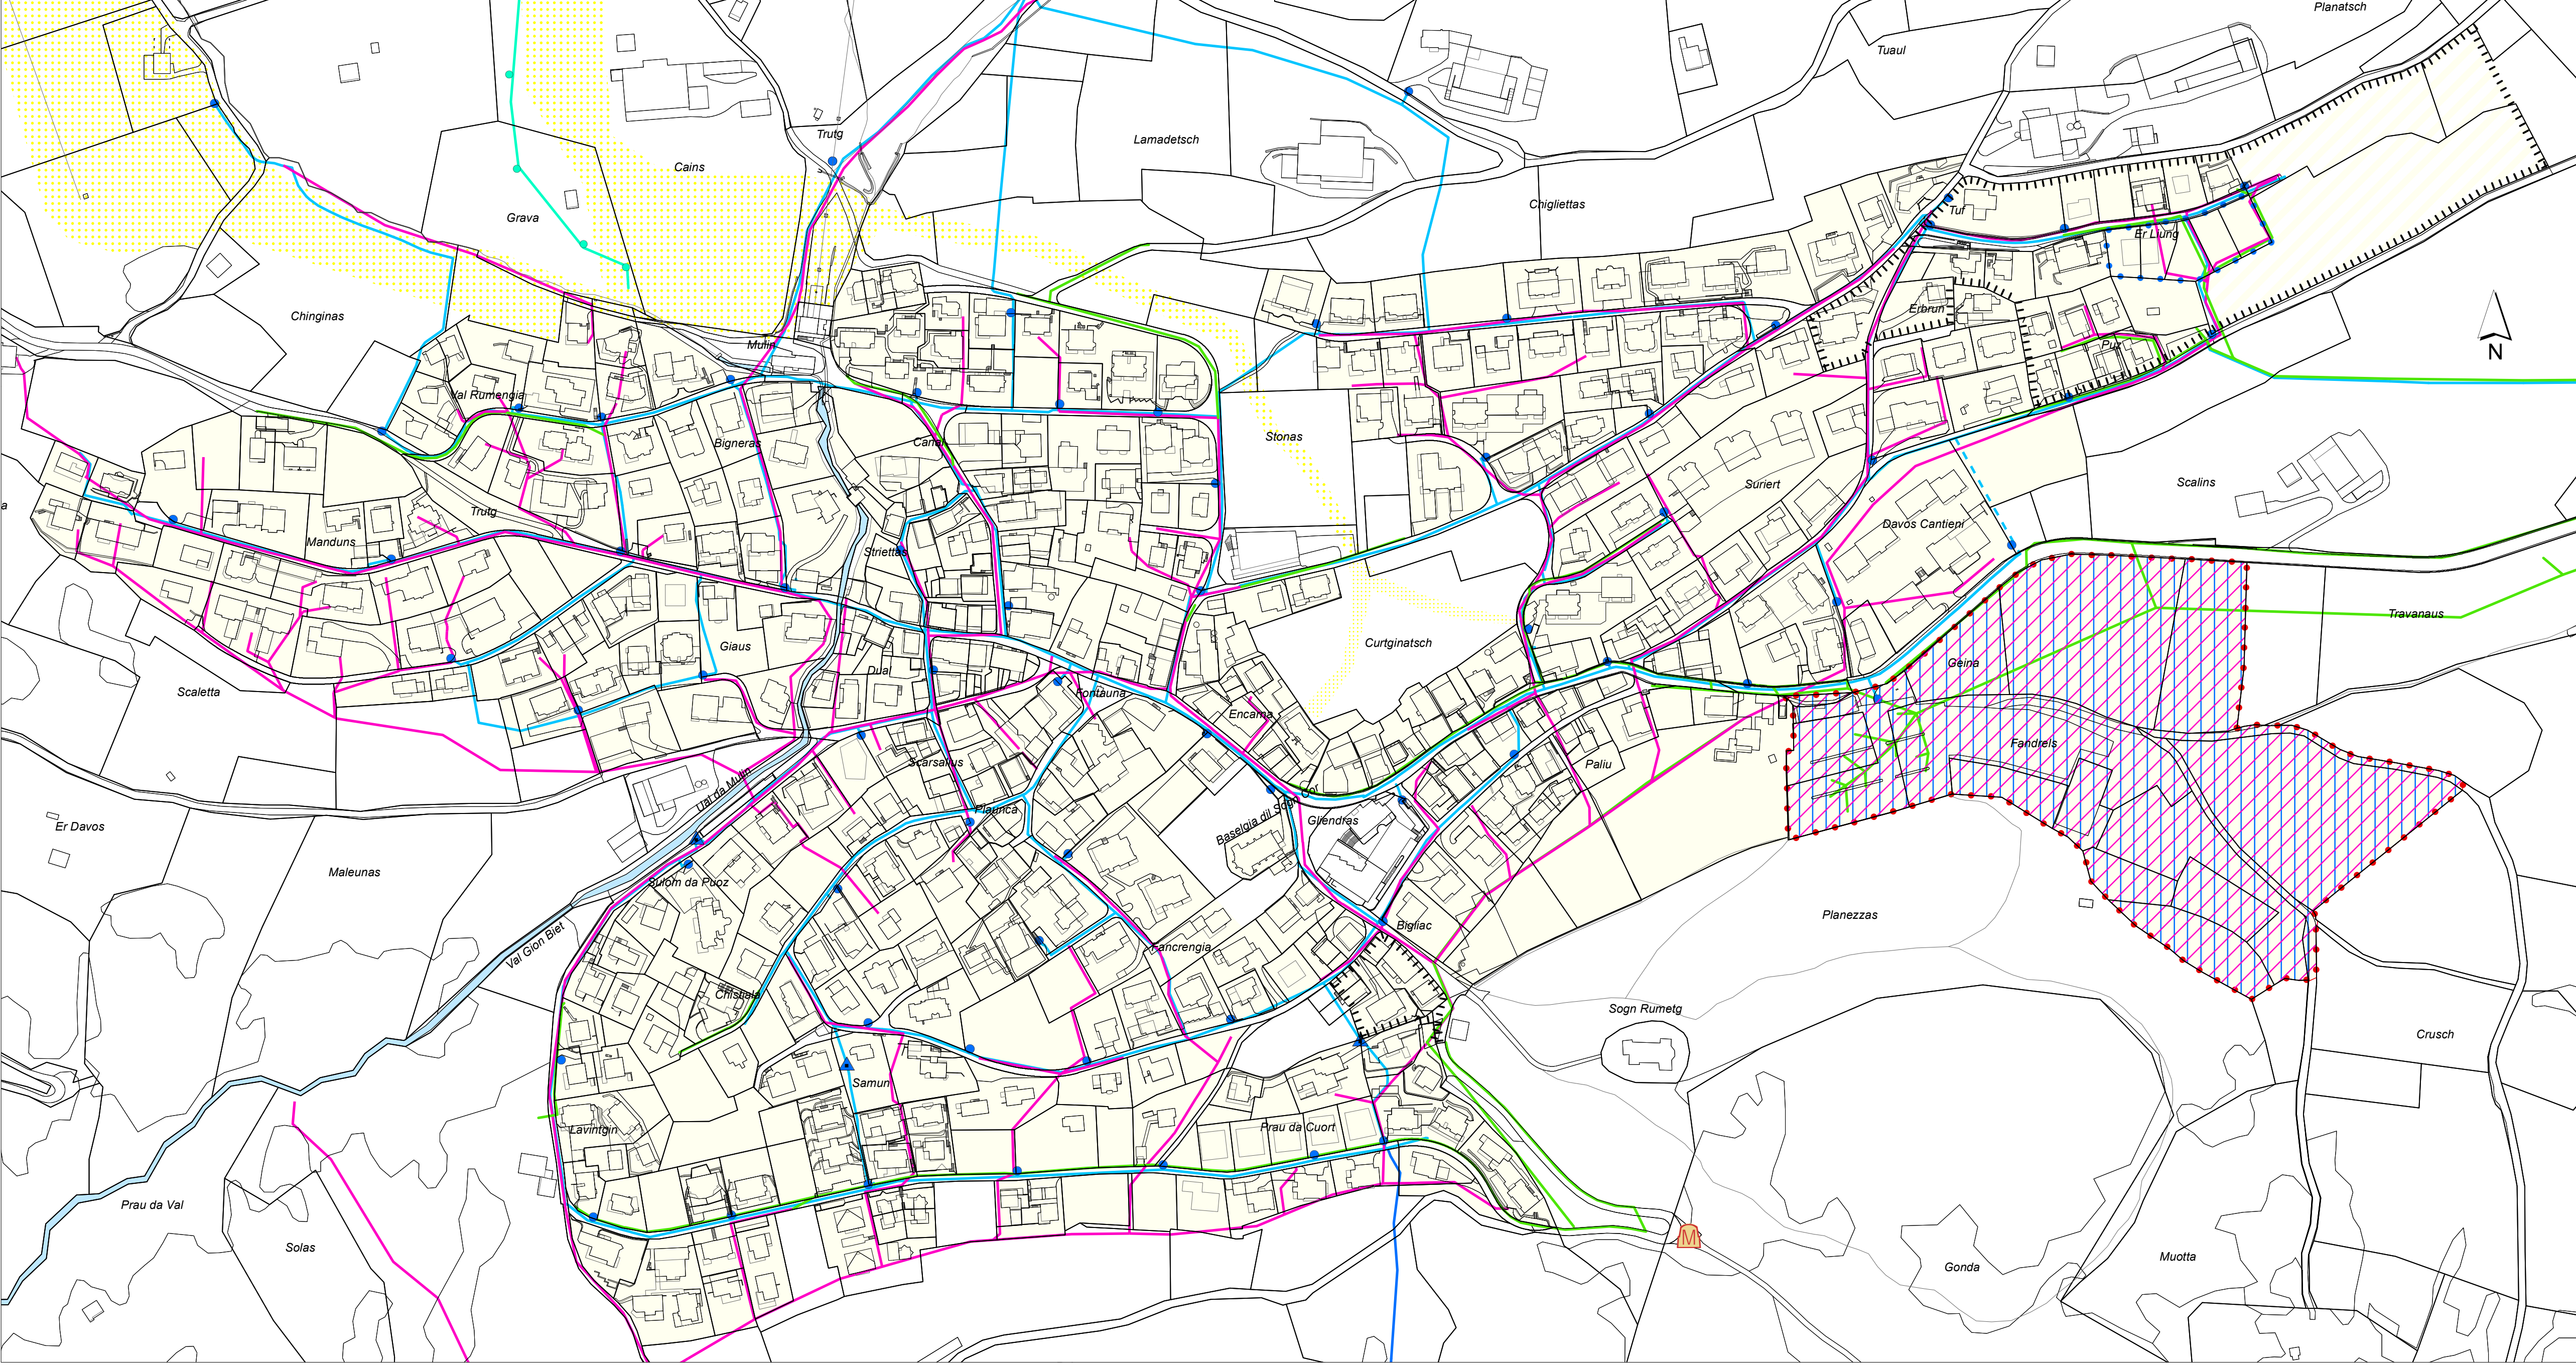

Legende:

Wasserversorgung (Art. 39)

bestehend

geplant

Reservoirzuleitung

Hydrantenleitung

Hydrant

Druckreduktion

Entsorgung (Art. 39)

bestehend

geplant

Sammelleitung

Regen-/Reinwasserableitung

Multisammelstelle

Beschneung (Art. 27)

bestehend

geplant

Brauchwasserleitung

Zapfstelle

Beschneungsfläche

Bereich Erschliessung Ver- und Entsorgung

Projektbezogene Erschliessungsplanung Wasser (Art. 41)

Projektbezogene Erschliessungsplanung Entsorgung (Art. 41)

Hinweise:

Arealplanpflicht (Art. 41)

Quartierplanpflicht (Änderung) (Art. 41)

Quartierplan rechtskräftig