
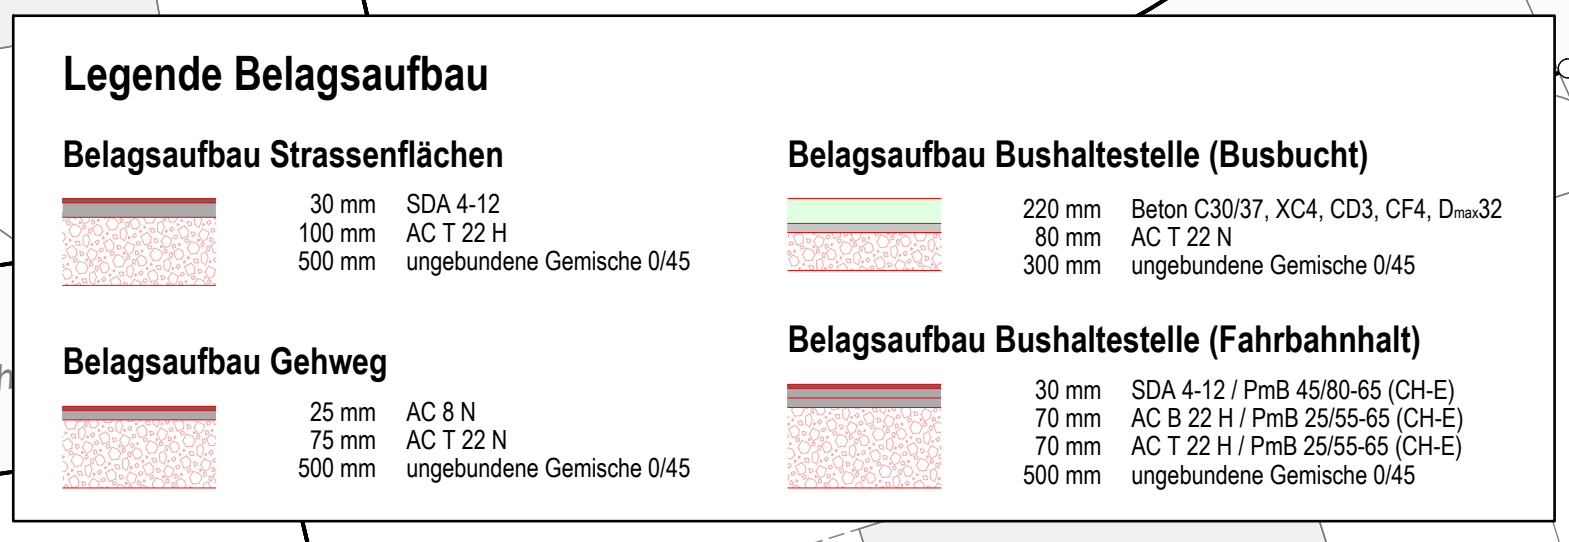
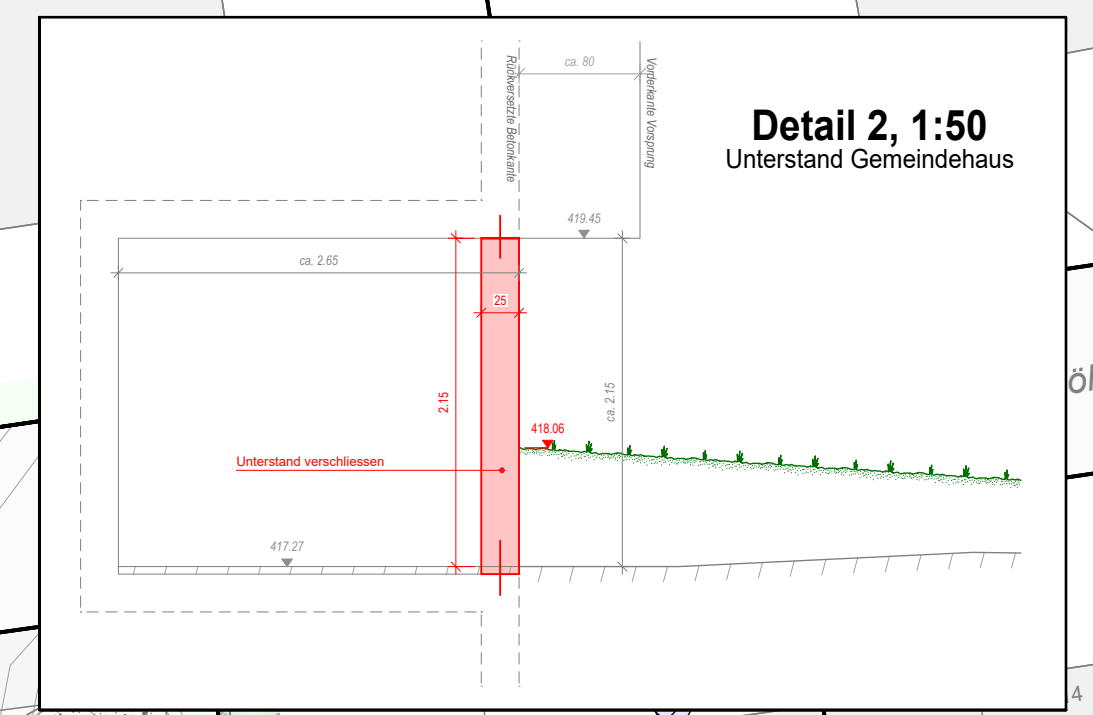
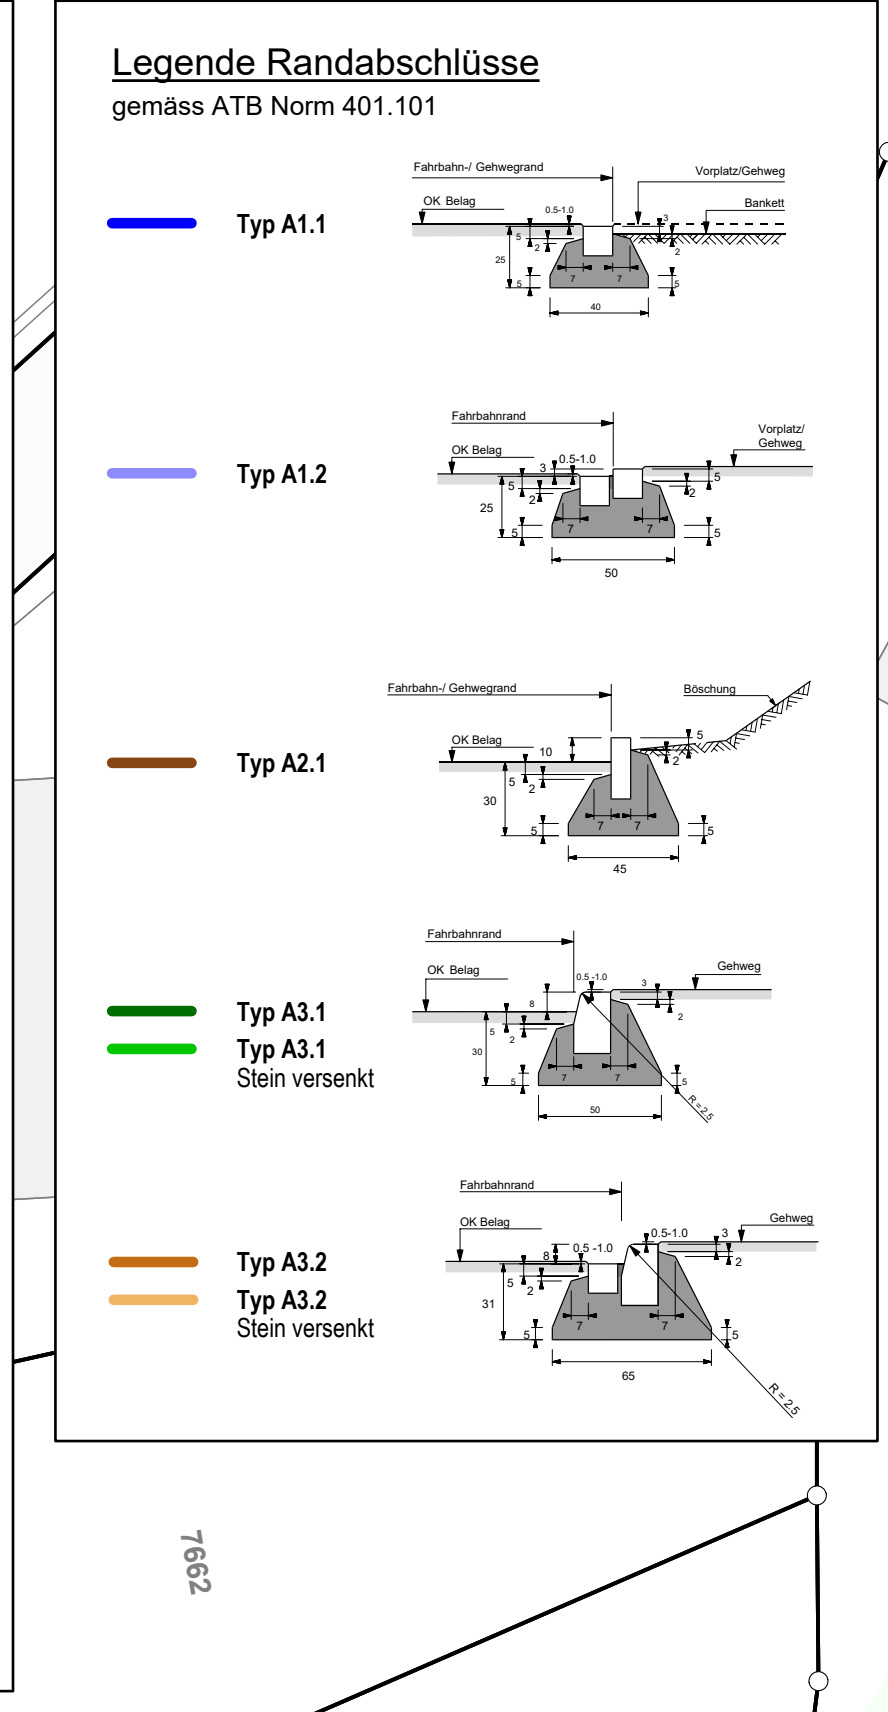
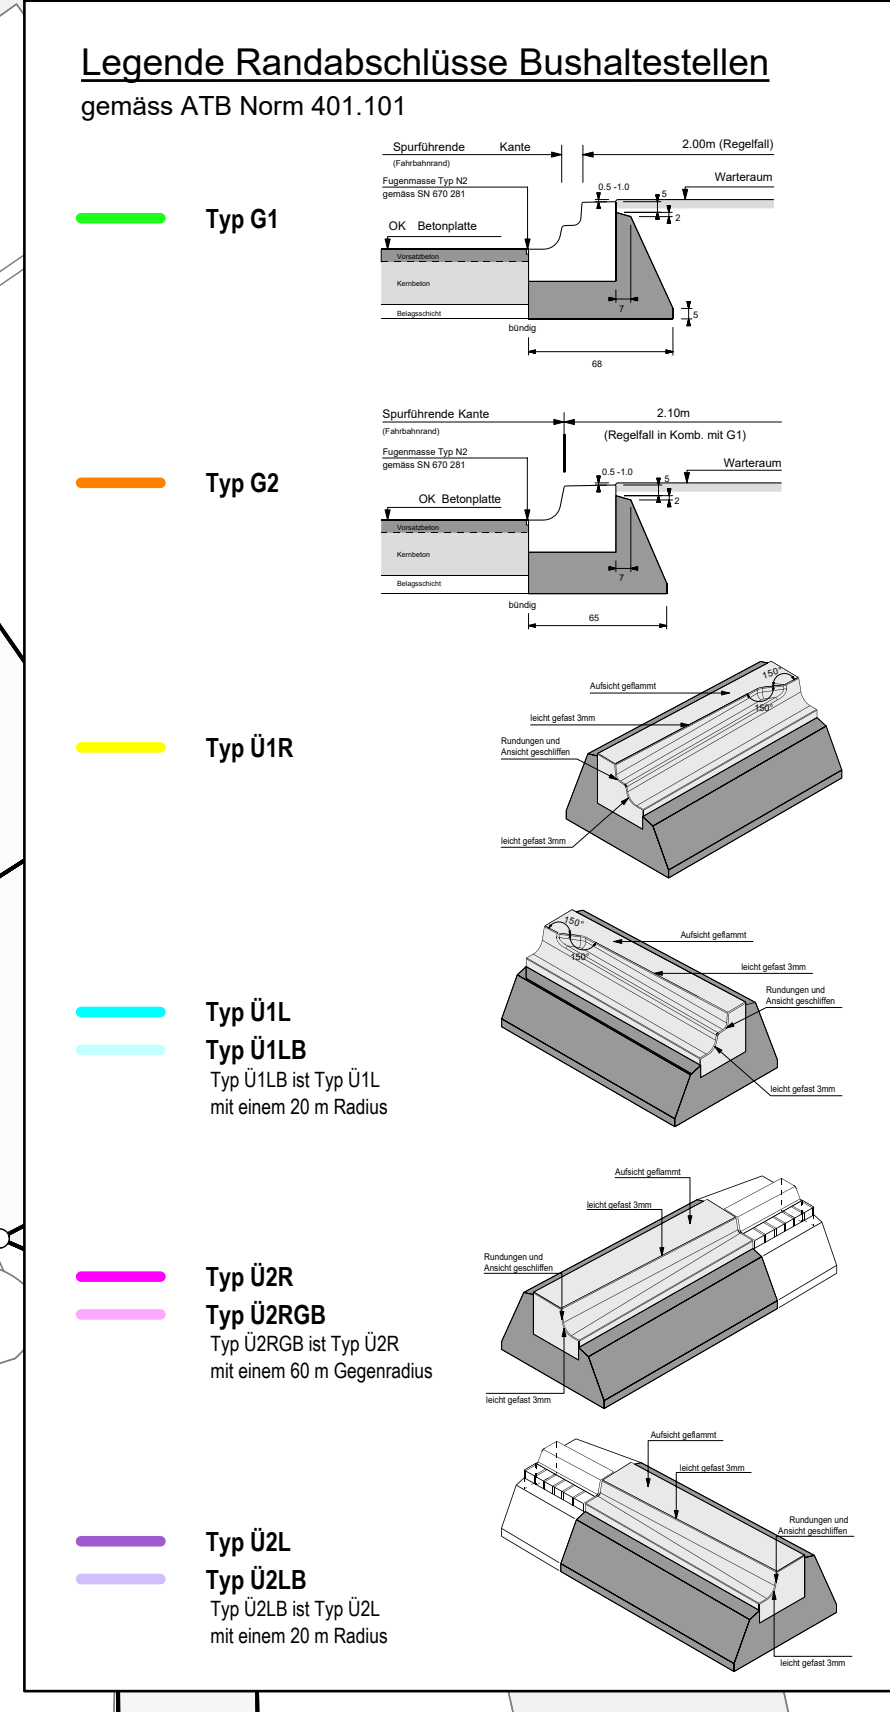
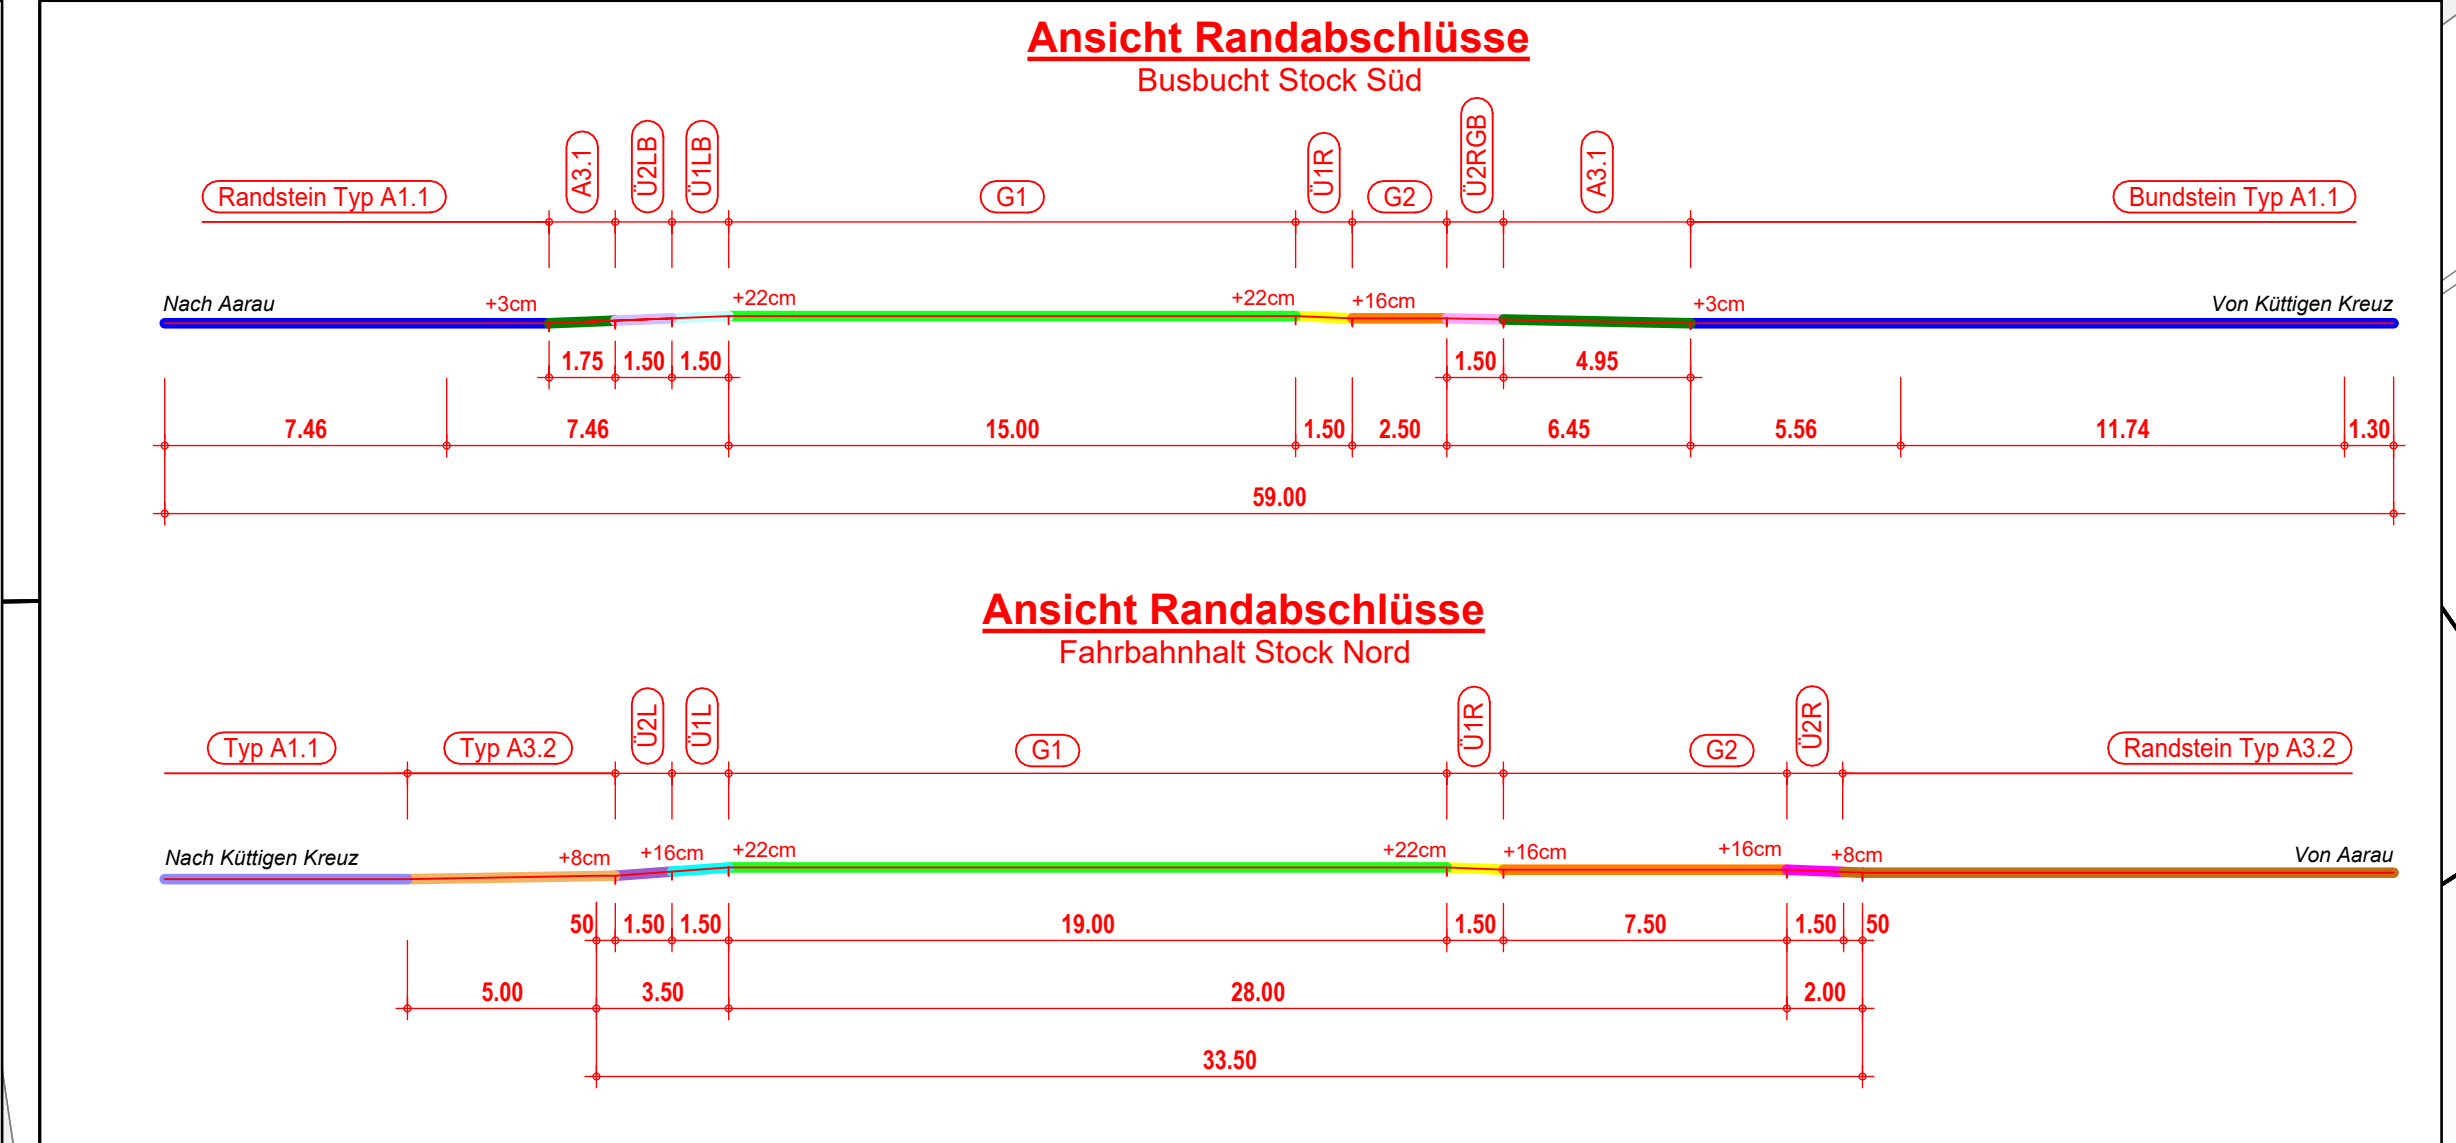
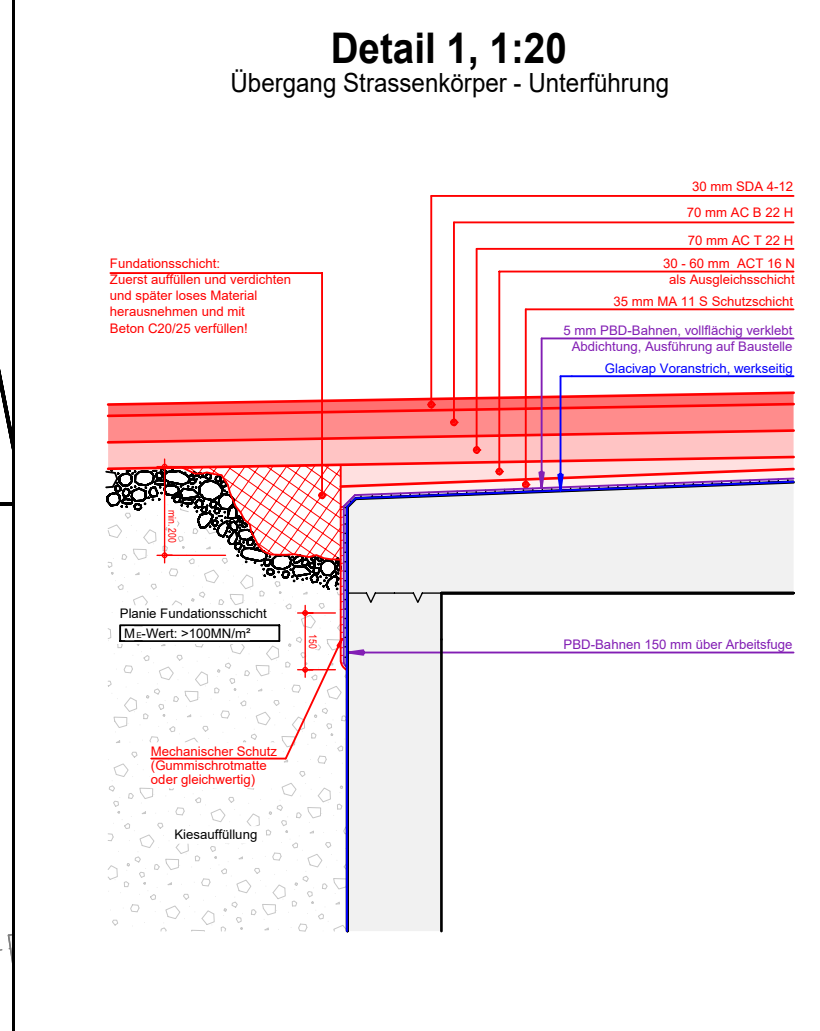


 

Hinweise:

- Die Angaben der bestehenden Werkleitungen können von der tatsächlichen Lage abweichen und sind unverbindlich.
- Die genaue Lage, Tiefe und Verlaufs sind durch geeignete Sondierungen zu ermitteln.
- Für die Richtigkeit und Vollständigkeit übernimmt der Verfasser keine Haftung.
- Vor Baubeginn sind die aktuellen Pläne der Werkleitungen einzufordern.
- Im Nabereich der Leitungen darf nicht mit Baugeräten gearbeitet werden. Folgeschäden sind vom Verursacher zu tragen.

Gemeinde Küttigen

Einwohnergemeinde Küttigen

Bauobjekt: Sanierung Neue Stockstrasse
Abschnitt Hohleweg bis Sonnenstrasse

Objekte: Strassenraumgestaltung und Werkleitungen
- Strassensanierung
- Strassenbeleuchtung

Planbezeichnung: Situation 1:200
Strassenbau Oberfläche

Vorstudie **Vorgprojekt** **Bauprojekt** **Ausführungsprojekt** **Ausgeführtes Werk**

Küttigen

Rombach

Bodmer

Bodmer Bauingenieure AG
Industriestrasse 25 3013 Buchs AG
052 239 21 50 info@bodmer.ch

Plan-Nr.	2463 / 01	Format:	75/180
Name	Küttigen		
Datum	April 2025		
Projekt / Statik	sl	19. August 2025	
Gezeichnet	cs	19. August 2025	
Geprüft	sl	19. August 2025	
Freigegeben	sl	19. August 2025	
Änderungen	A		
	B		

Gewässerschutzbereich üB
Dichtigkeitsprüfungen mit Luft

Durchführung der Prüfung gemäss SIA 190 / EN 1610

Die Prüfungen ergeben sich unter Berücksichtigung des Prüfverfahrens (LA bis LD) und der Rohrdurchmesser aus der Tabelle 3 der DIN EN 1610.

Die Rohrleitungen gelten als dicht, wenn der nach der Prüfzeit gemessene Druckabfall Δp geringer ist, als der in Tabelle 3 aufgeführte Wert.

