


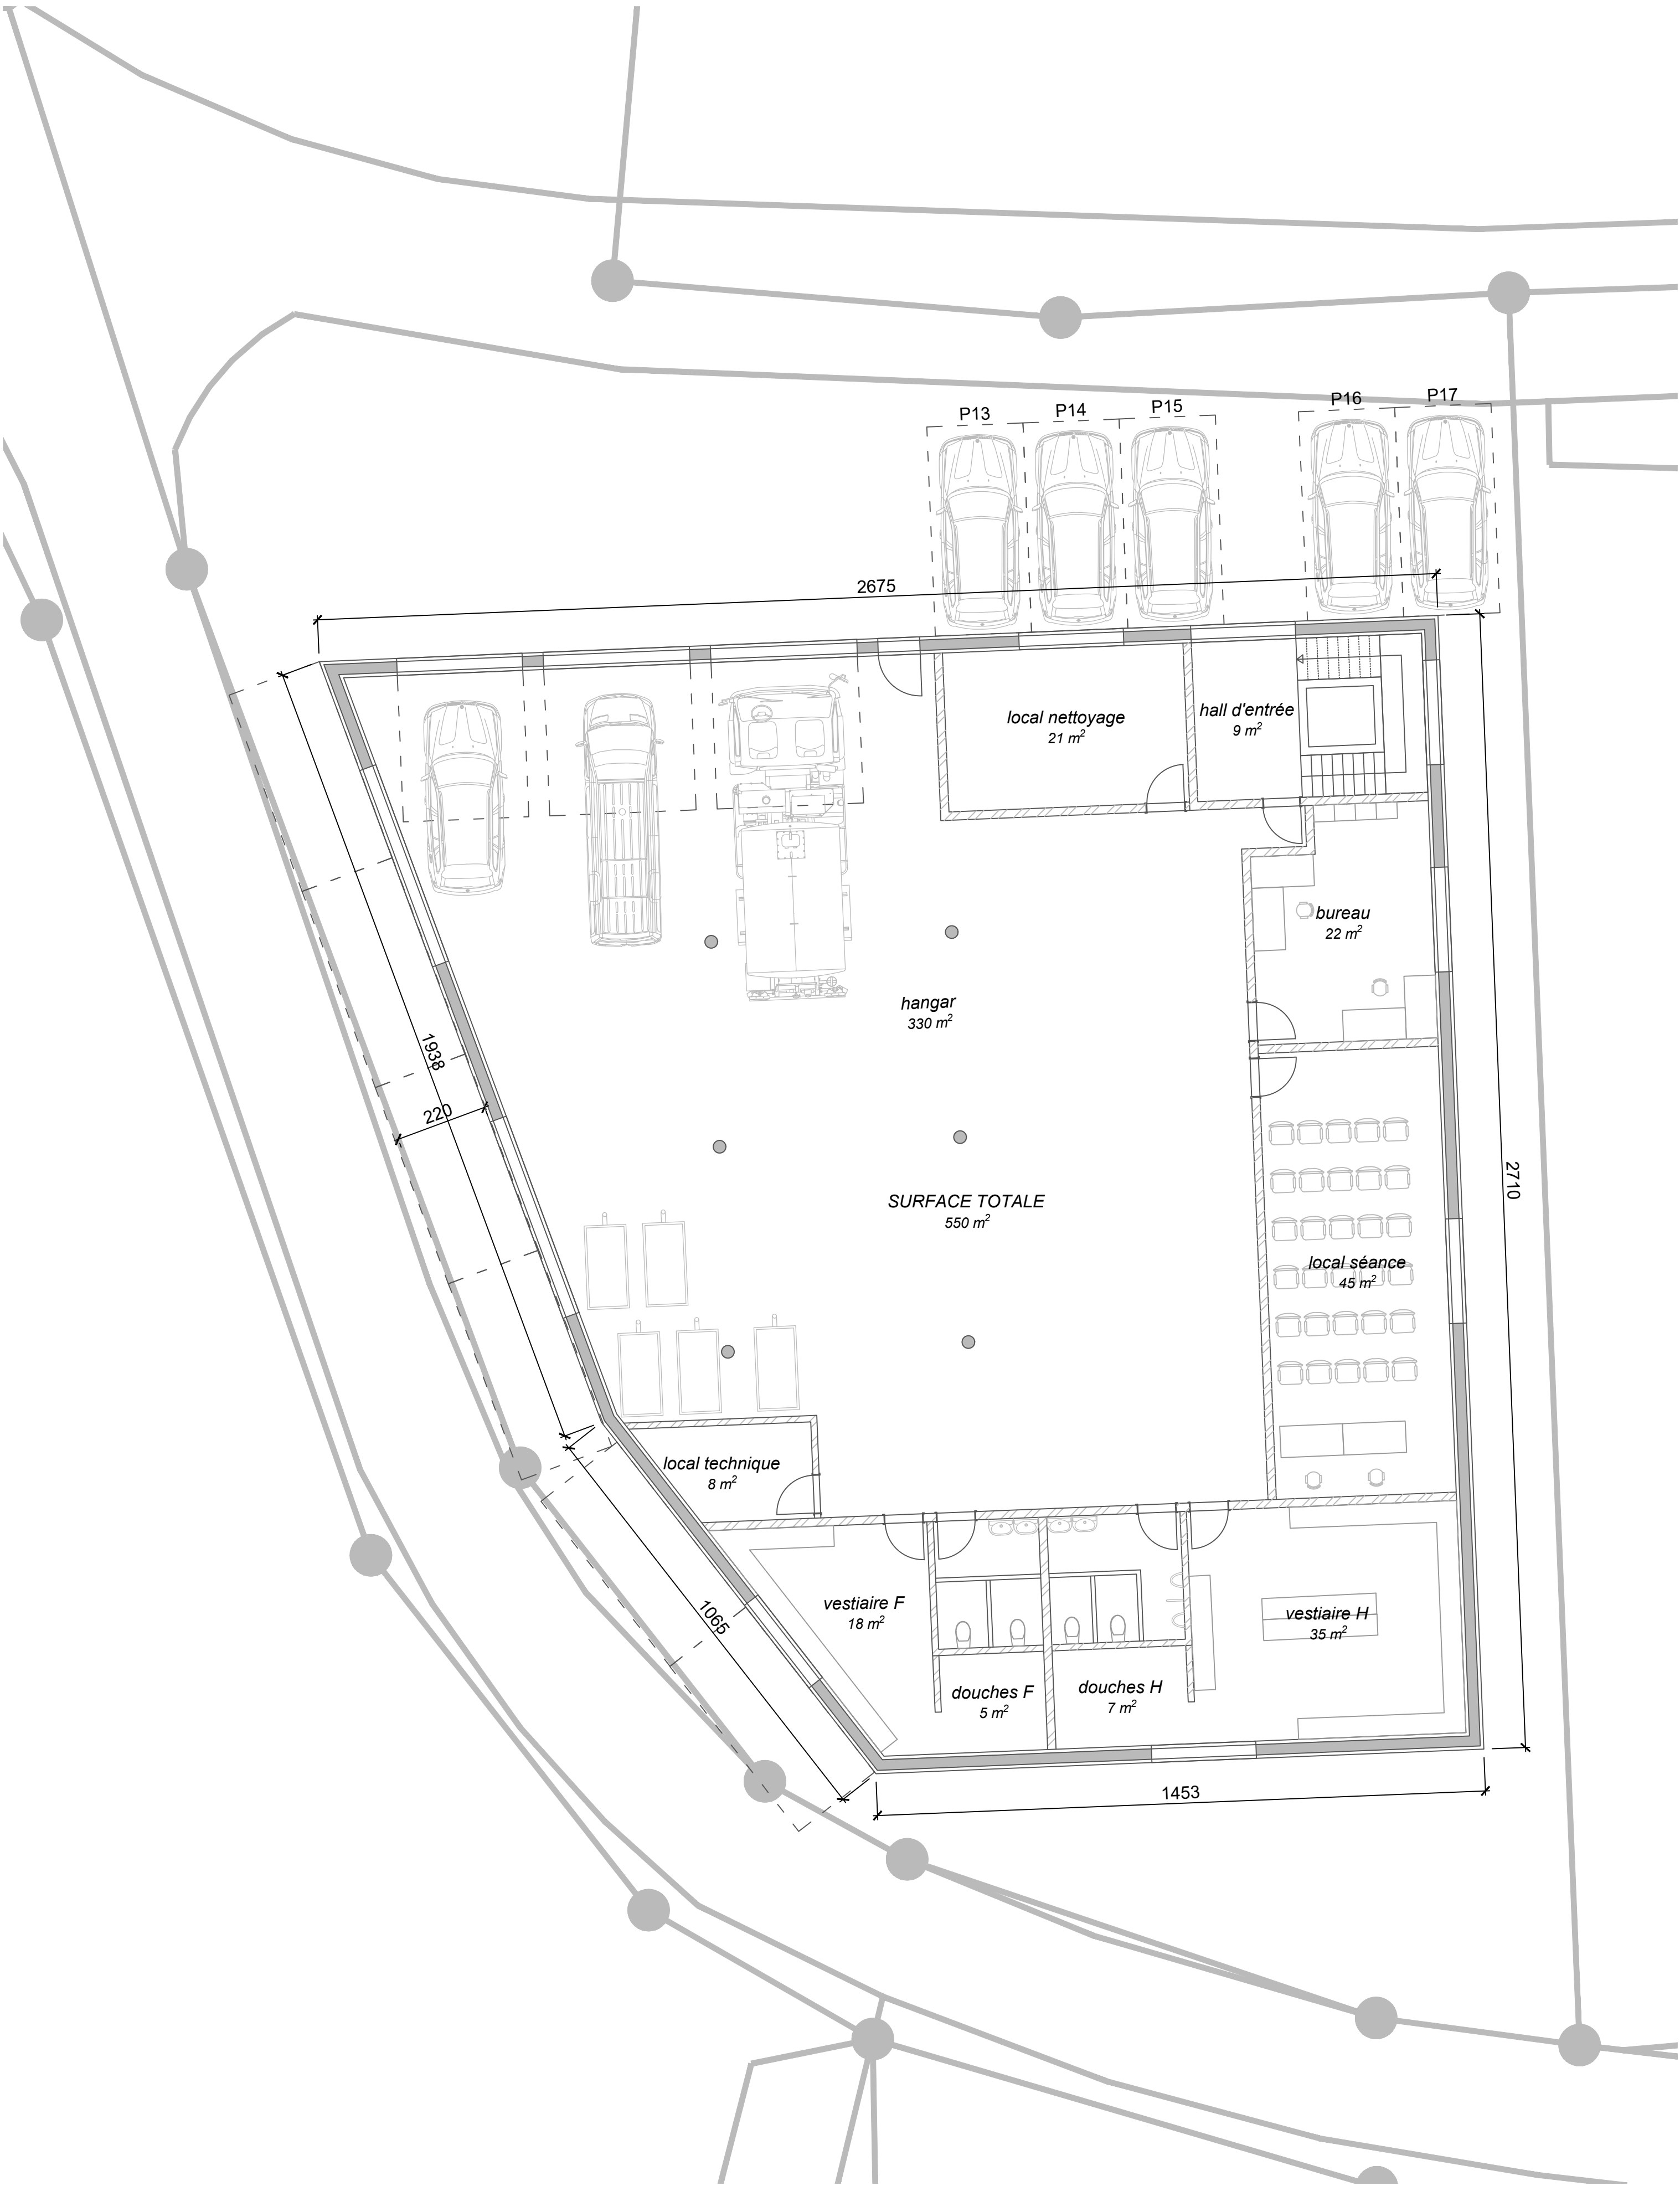

LORIOL Immo SA Rue de l'Eglise 4b, 2603 Péry		Avant-projet		
Situation rez de chaussée		1:100	Format: 420 x 594	Date: 20.02.2024
 Loriot Concept Sàrl Rue de l'Eglise 4b 2603 Péry	079 342 64 42 loriol.concept@gmail.com	Index A	Index B	Plan no. LI2022-01-002
		Index C	Index D	

