

CANTON DE VAUD **2.10.1**COMMUNE DE VICH **2.11.1**

## PLAN PARTIEL D'AFFECTATION

## PONT - FARBEL

PLAN 1 : 500

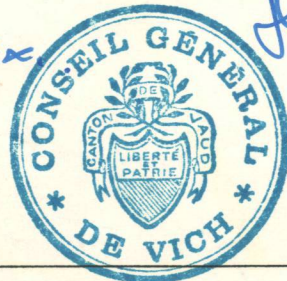
Admis par la Municipalité de la Commune  
de Vich dans sa séance  
du **15 mai 1996**

Déposé à l'enquête publique à la Direction  
des travaux de la Commune de Vich  
du **21 mai** au **20 juin 1996**

Le Syndic: **J. Anex**Le Secrétaire: **J. Anex**

Adopté par le Conseil Communal de Vich  
dans sa séance  
du **11.12.96**

Approuvé par le Conseil d'Etat du Canton  
de **APPROUVE PAR LE DEPARTEMENT DES  
TRAVAUX PUBLICS, DE L'AMENAGEMENT  
ET DES TRANSPORTS, le 20 MARS 1997**

Le président: **J. Dupin**Le Secrétaire: **J. Dupin**Le Chef du Département: **J. Dupin**

Plan n°

Echelle: 1 / 500

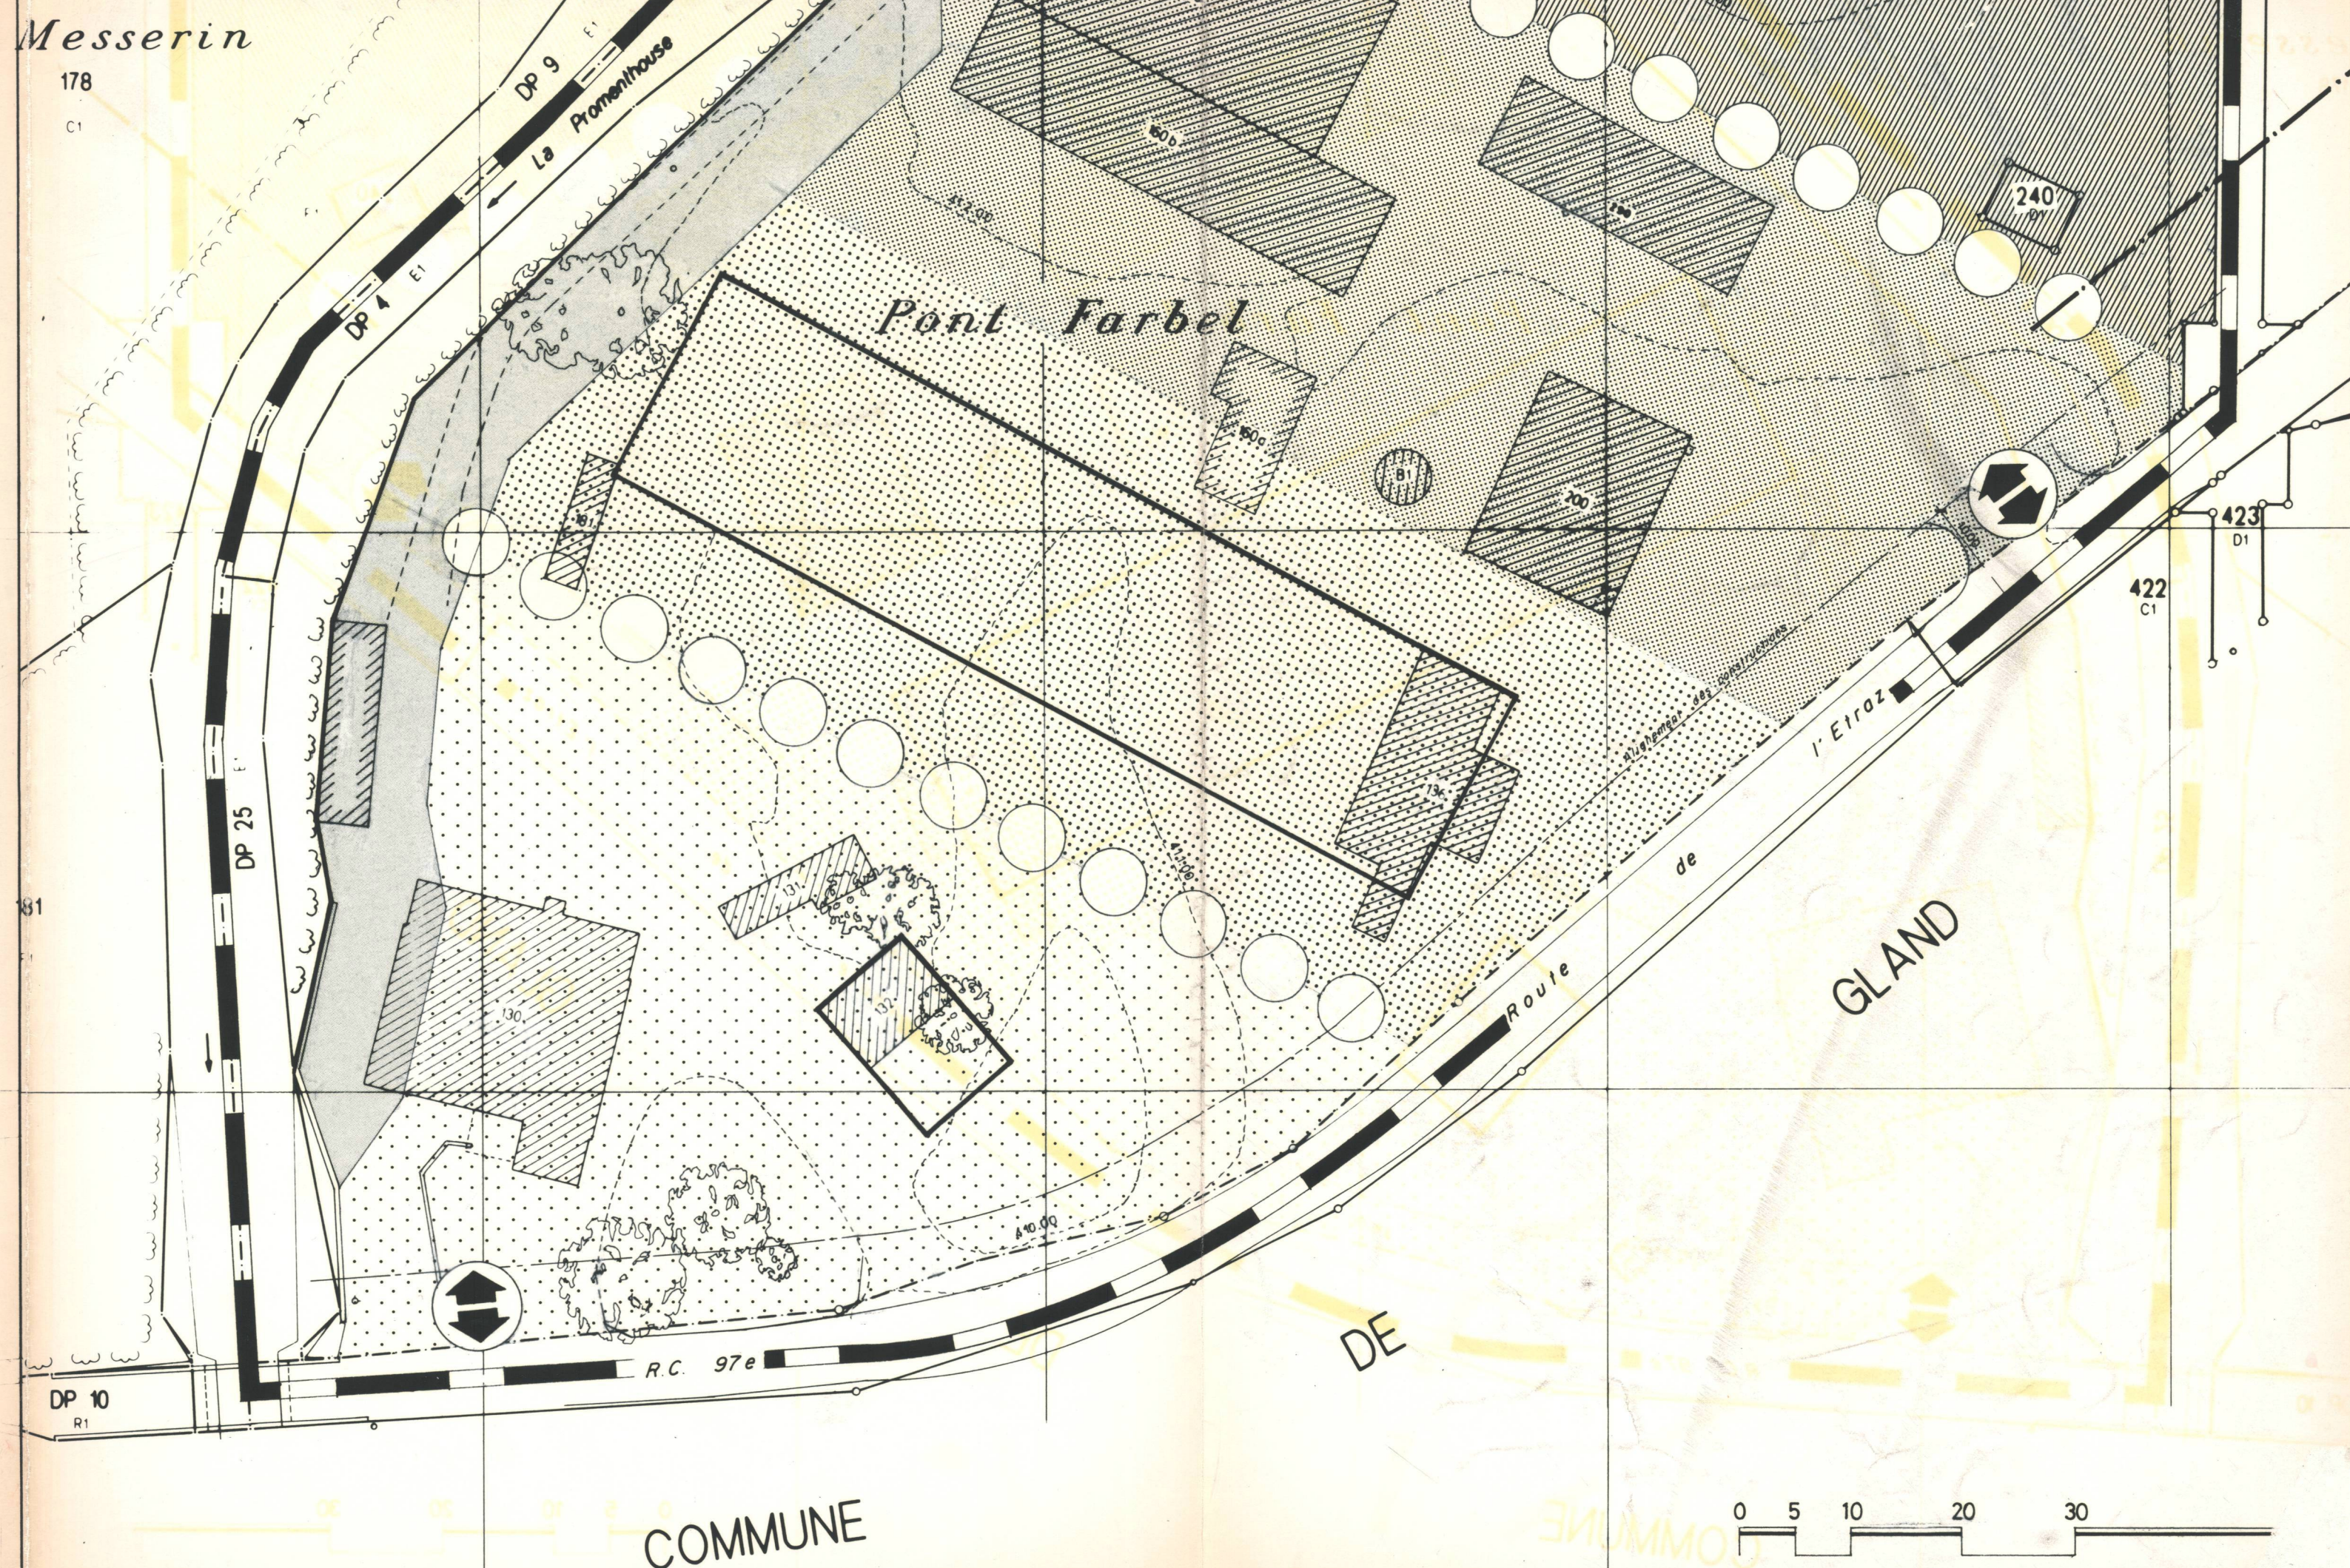
N° enquête publique

| NUMEROS DE PARCELLES | PROPRIETAIRES        | SURFACES DES PARCELLES |
|----------------------|----------------------|------------------------|
| 238                  | SI EN LA FOULE       | m² 24'151              |
| 160                  | SEIC                 | m² 193                 |
| 224                  | CONFEDERATION SUISSE |                        |
| 240                  | CONFEDERATION SUISSE |                        |

## LEGENDE

- Périmètre du plan
- Bâtiments existants
- Bâtiments à démolir
- Aire forestière / limite du 5 avril 1994
- Aire forestière / à titre indicatif
- Aire de dégagement
- Zone agricole
- Secteur activités agricoles + para-agricoles
- Secteur activités artisanales
- Secteur habitation
- Arborisation existante / nouvelle
- Aires de constructions nouvelles
- Eaux usées
- Eaux potables
- Accès

Messerin

178  
C1

COMMUNE

0 5 10 20 30