


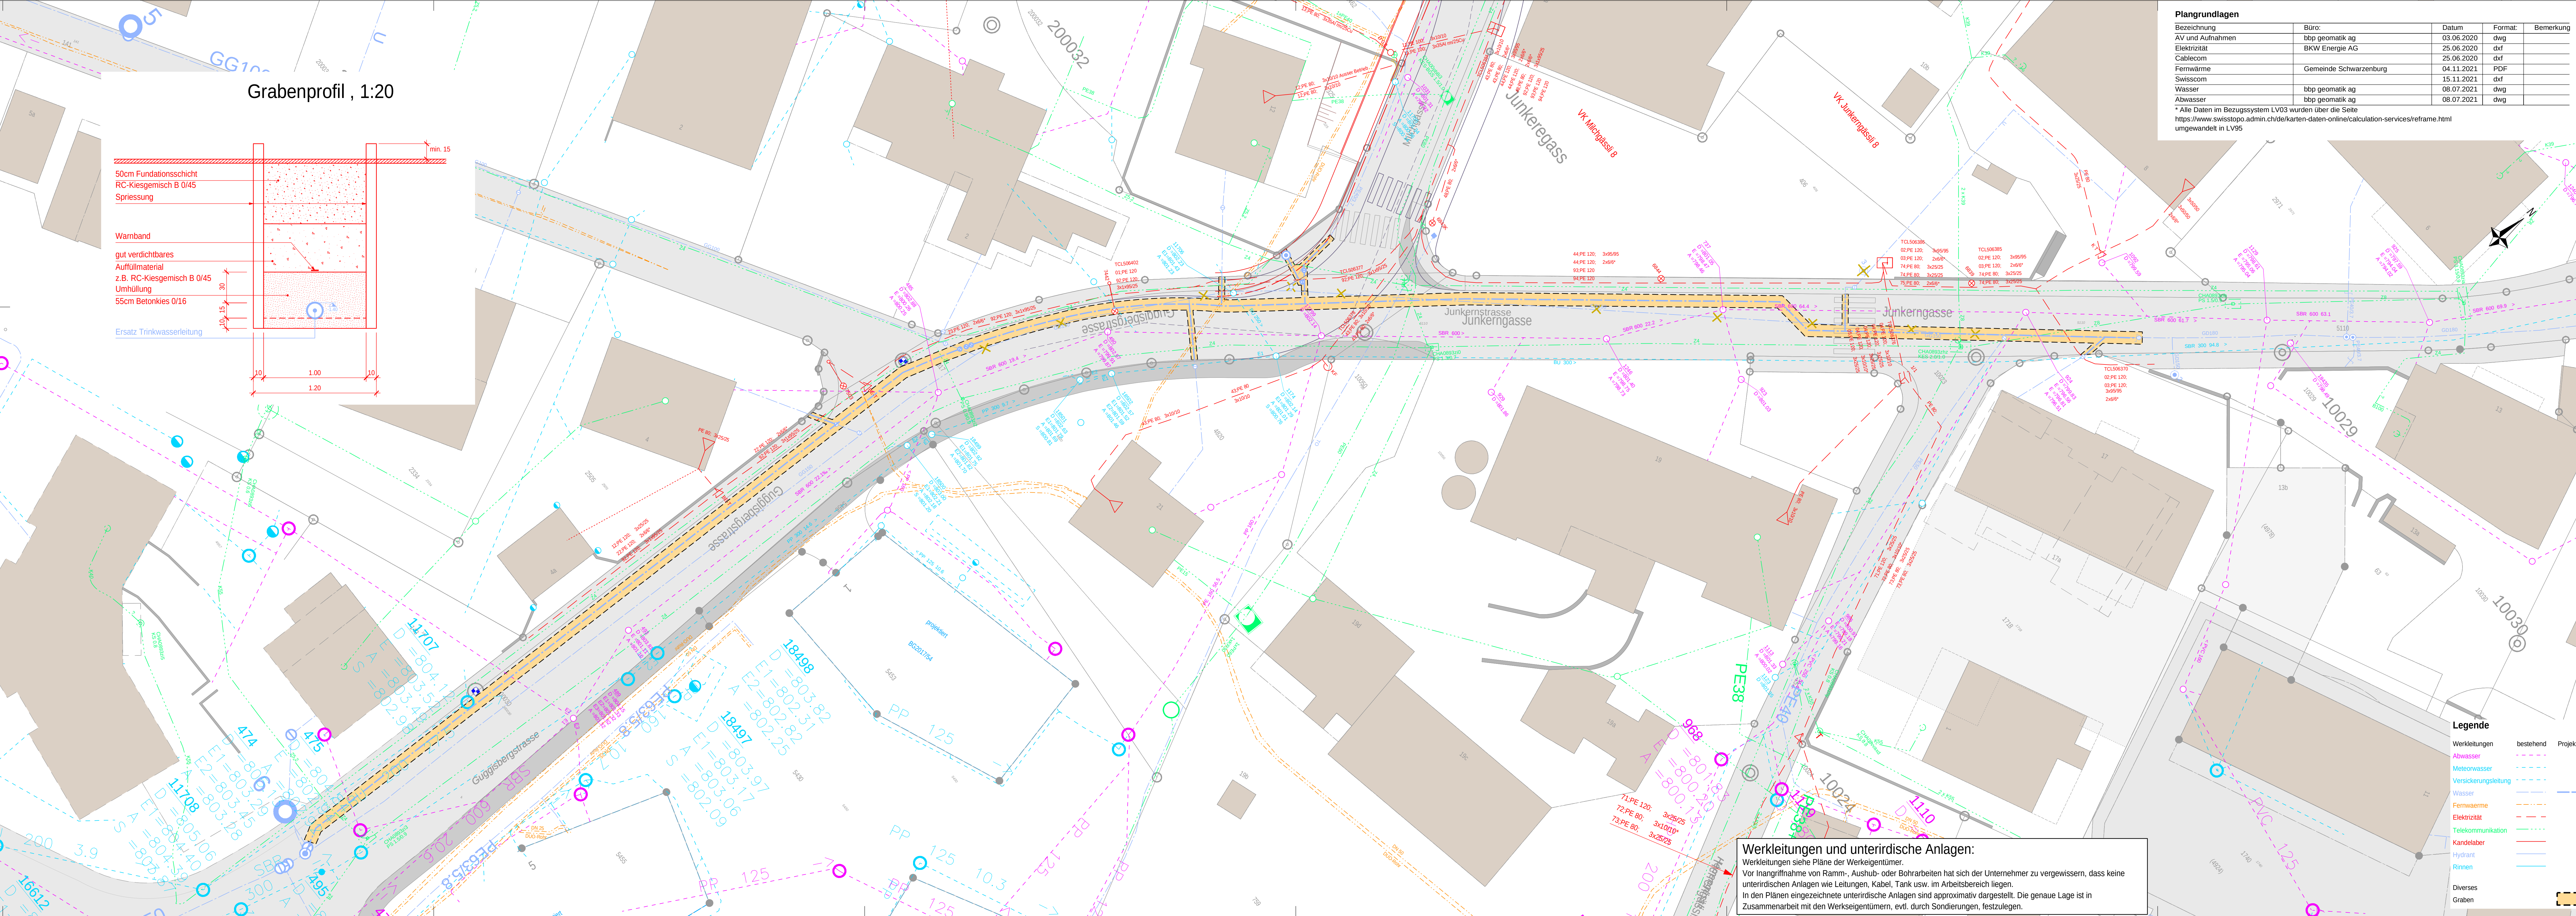

Gemeinde Schwarzenburg
Bernstrasse 1
3150 Schwarzenburg

Ersatz Trinkwasserleitung Junkerngasse, Schwarzenburg

Variante 2

Situation 1:200

Vorprojekt

 Rothpletz Lienhard		☐ 5001 Aarau Schiffendensstrasse 35 Tel. 062 856 95 66 raaraa@rothpletz.ch		☒ 3000 Bern 22 Blumenbergstrasse 50 Tel. 031 326 84 54 ribern@rothpletz.ch		☐ 4600 Olten Aaraustrasse 50 Tel. 062 297 13 11 riolten@rothpletz.ch		☐ 8005 Zürich Linthalstrasse 50 Tel. 044 220 60 60 riazuerh@rothpletz.ch	
Rothpletz, Lienhard + Cie AG Projektierende Bauingenieure SIA									
Projekt: P. Hofer		Konstr.: M. Iseli		Planformat: 30 / 126		Plan Nr.: 4.20.022.1 - 01			
Rev.	Datum	Planänderungen				Erstellt	Geprüft	Freigebe	
A	14.06.2024	-				SIA/AHM			
B									
C									
D									
E									

CAO Pfad: I:\2023\20222_1 Trinkwasserverb. Zinkempfang Schwarzenburg\4 CAO\31 Vorzeich/Inventarplan_420022_vorzeich - Kopie