

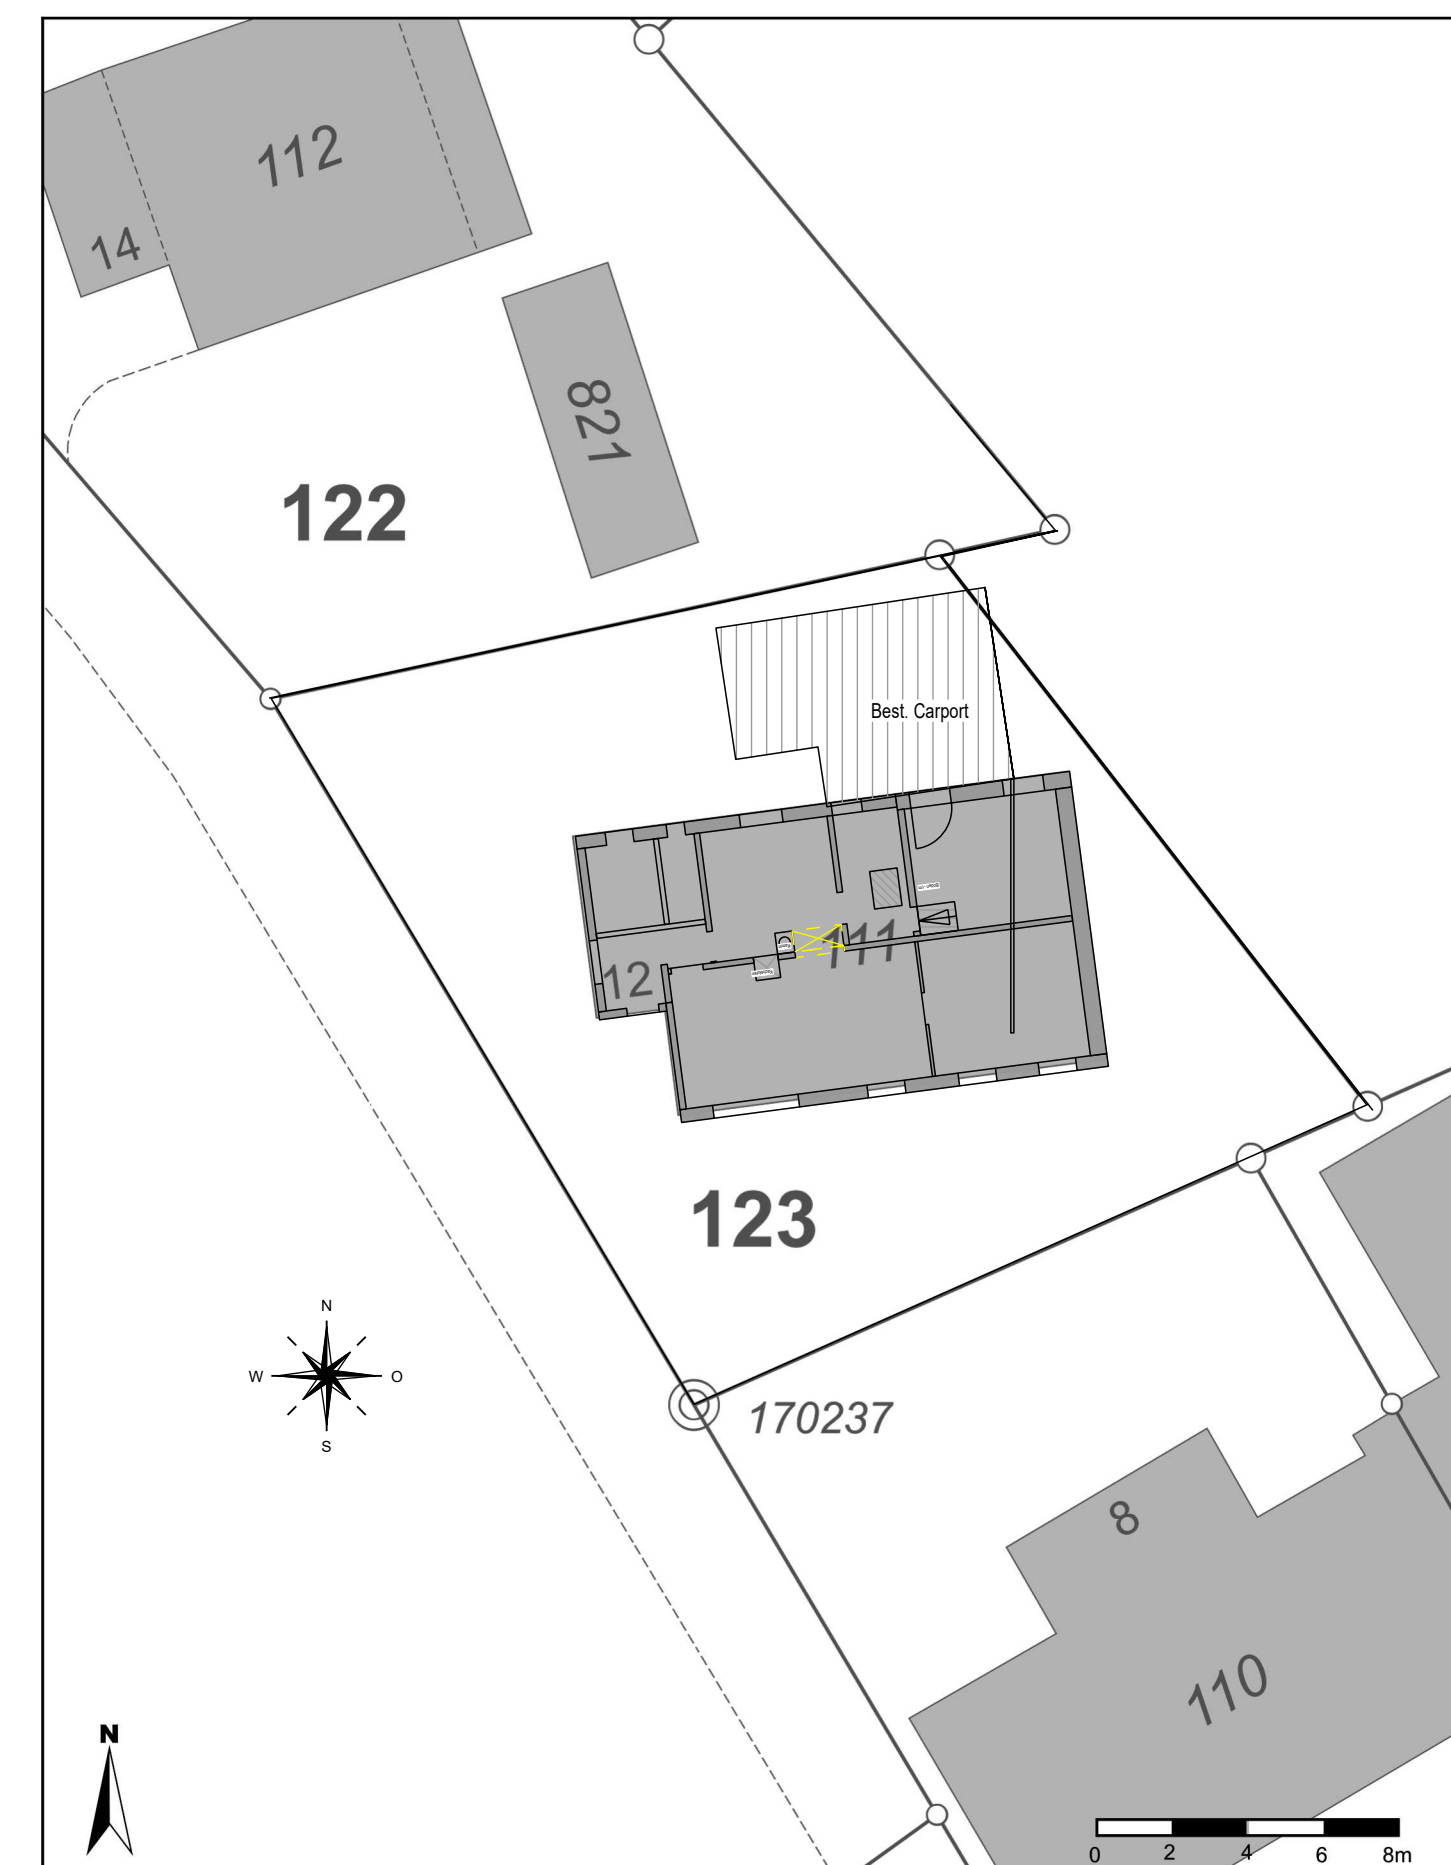
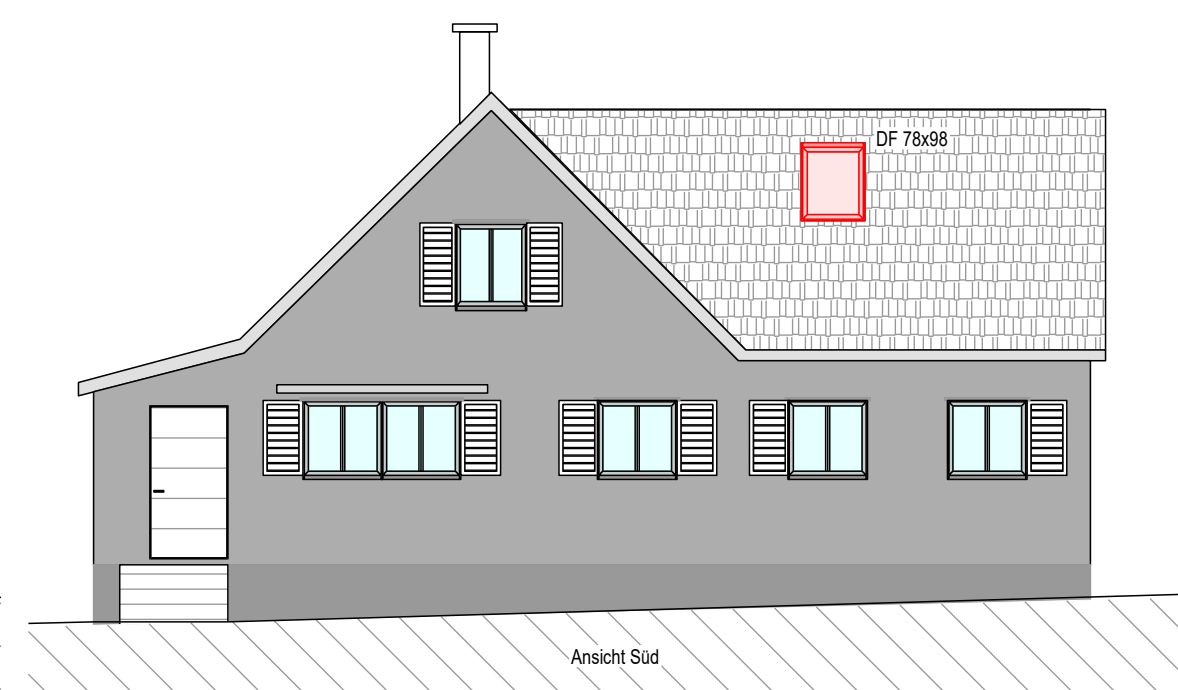
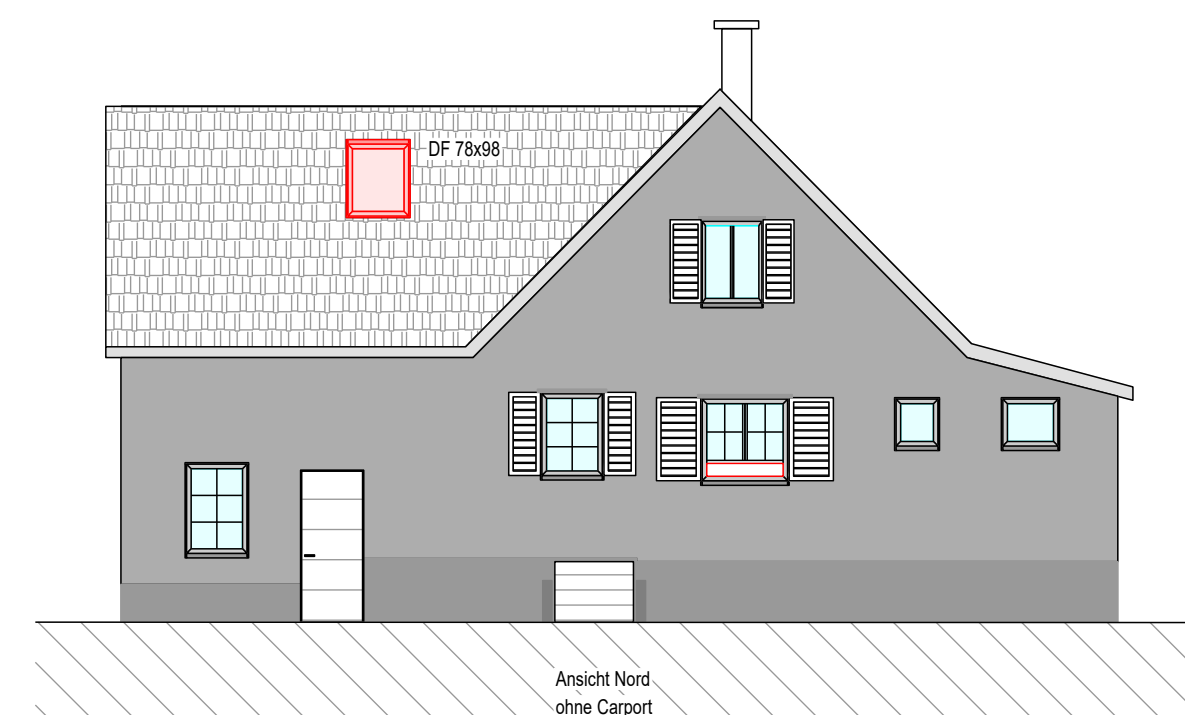
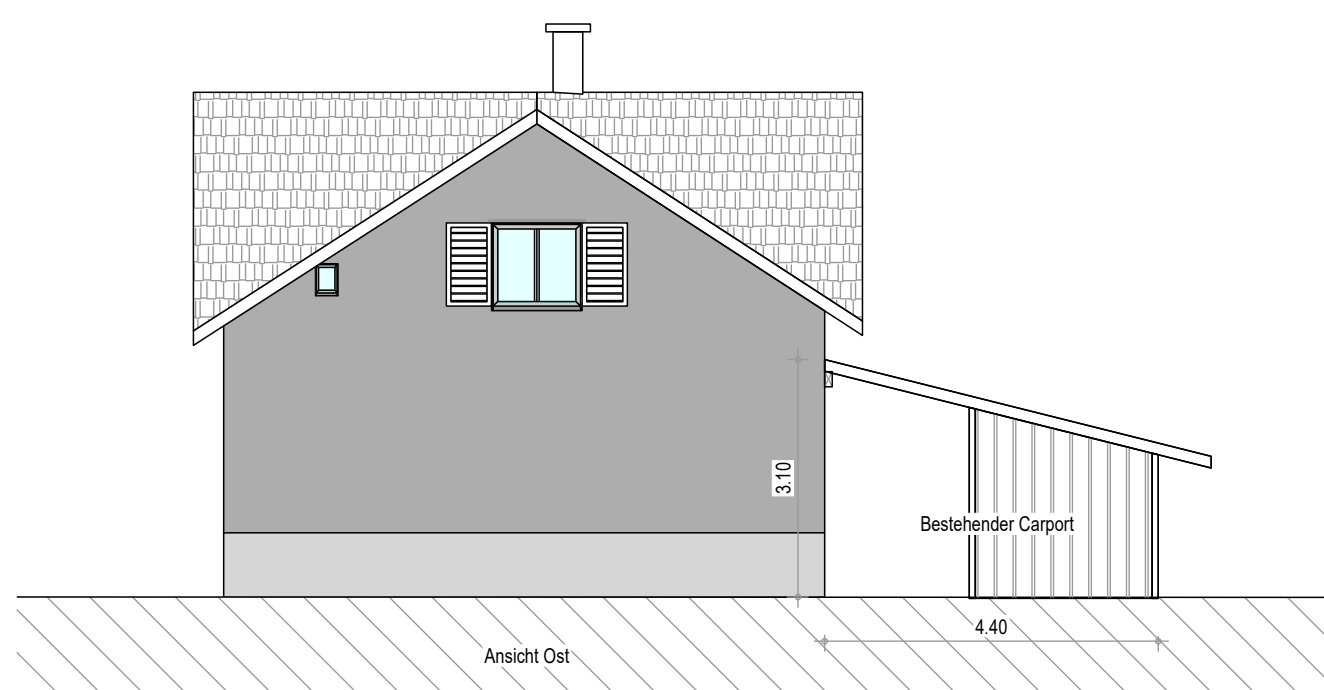
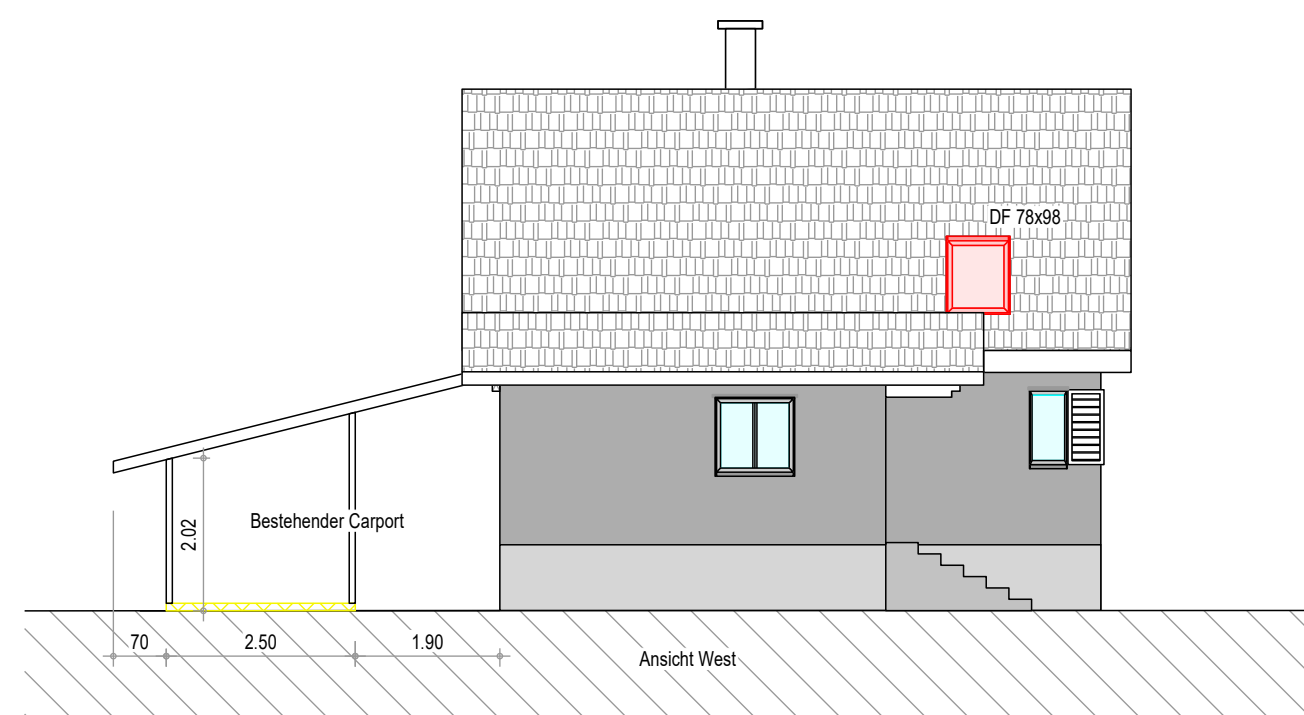
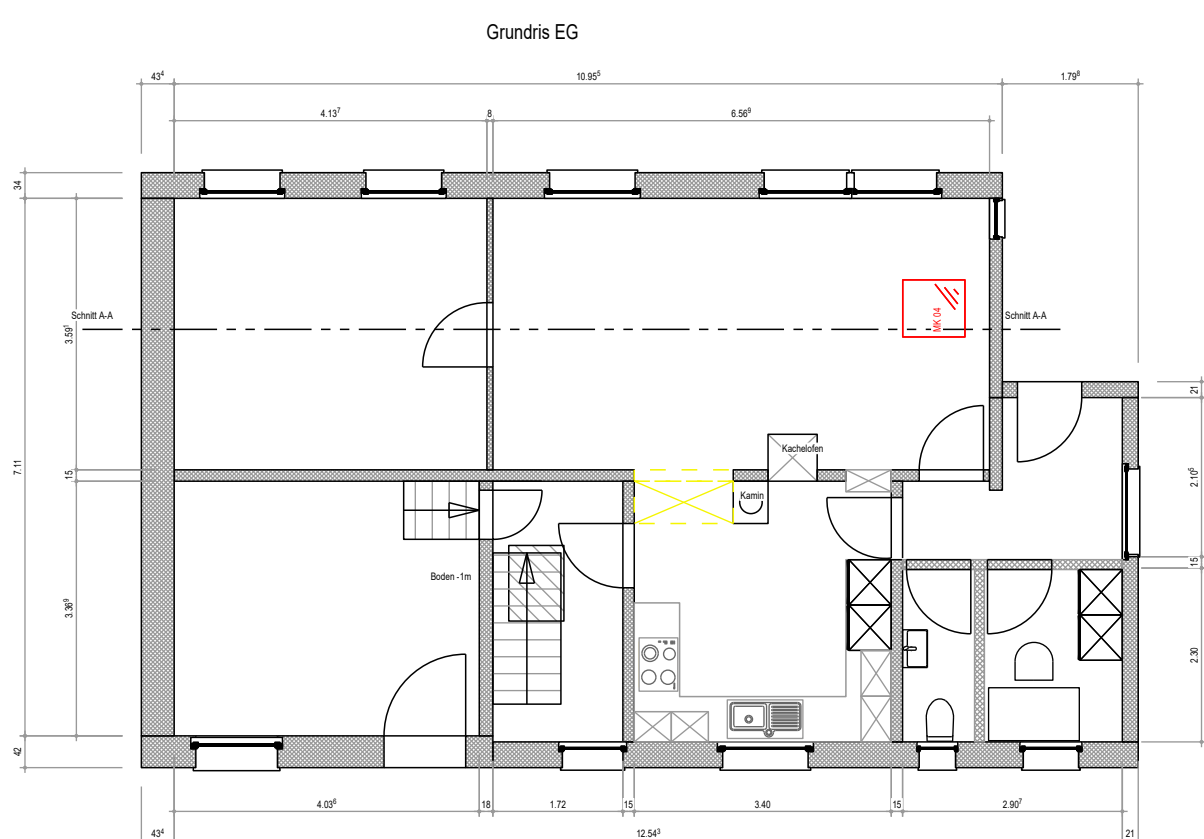


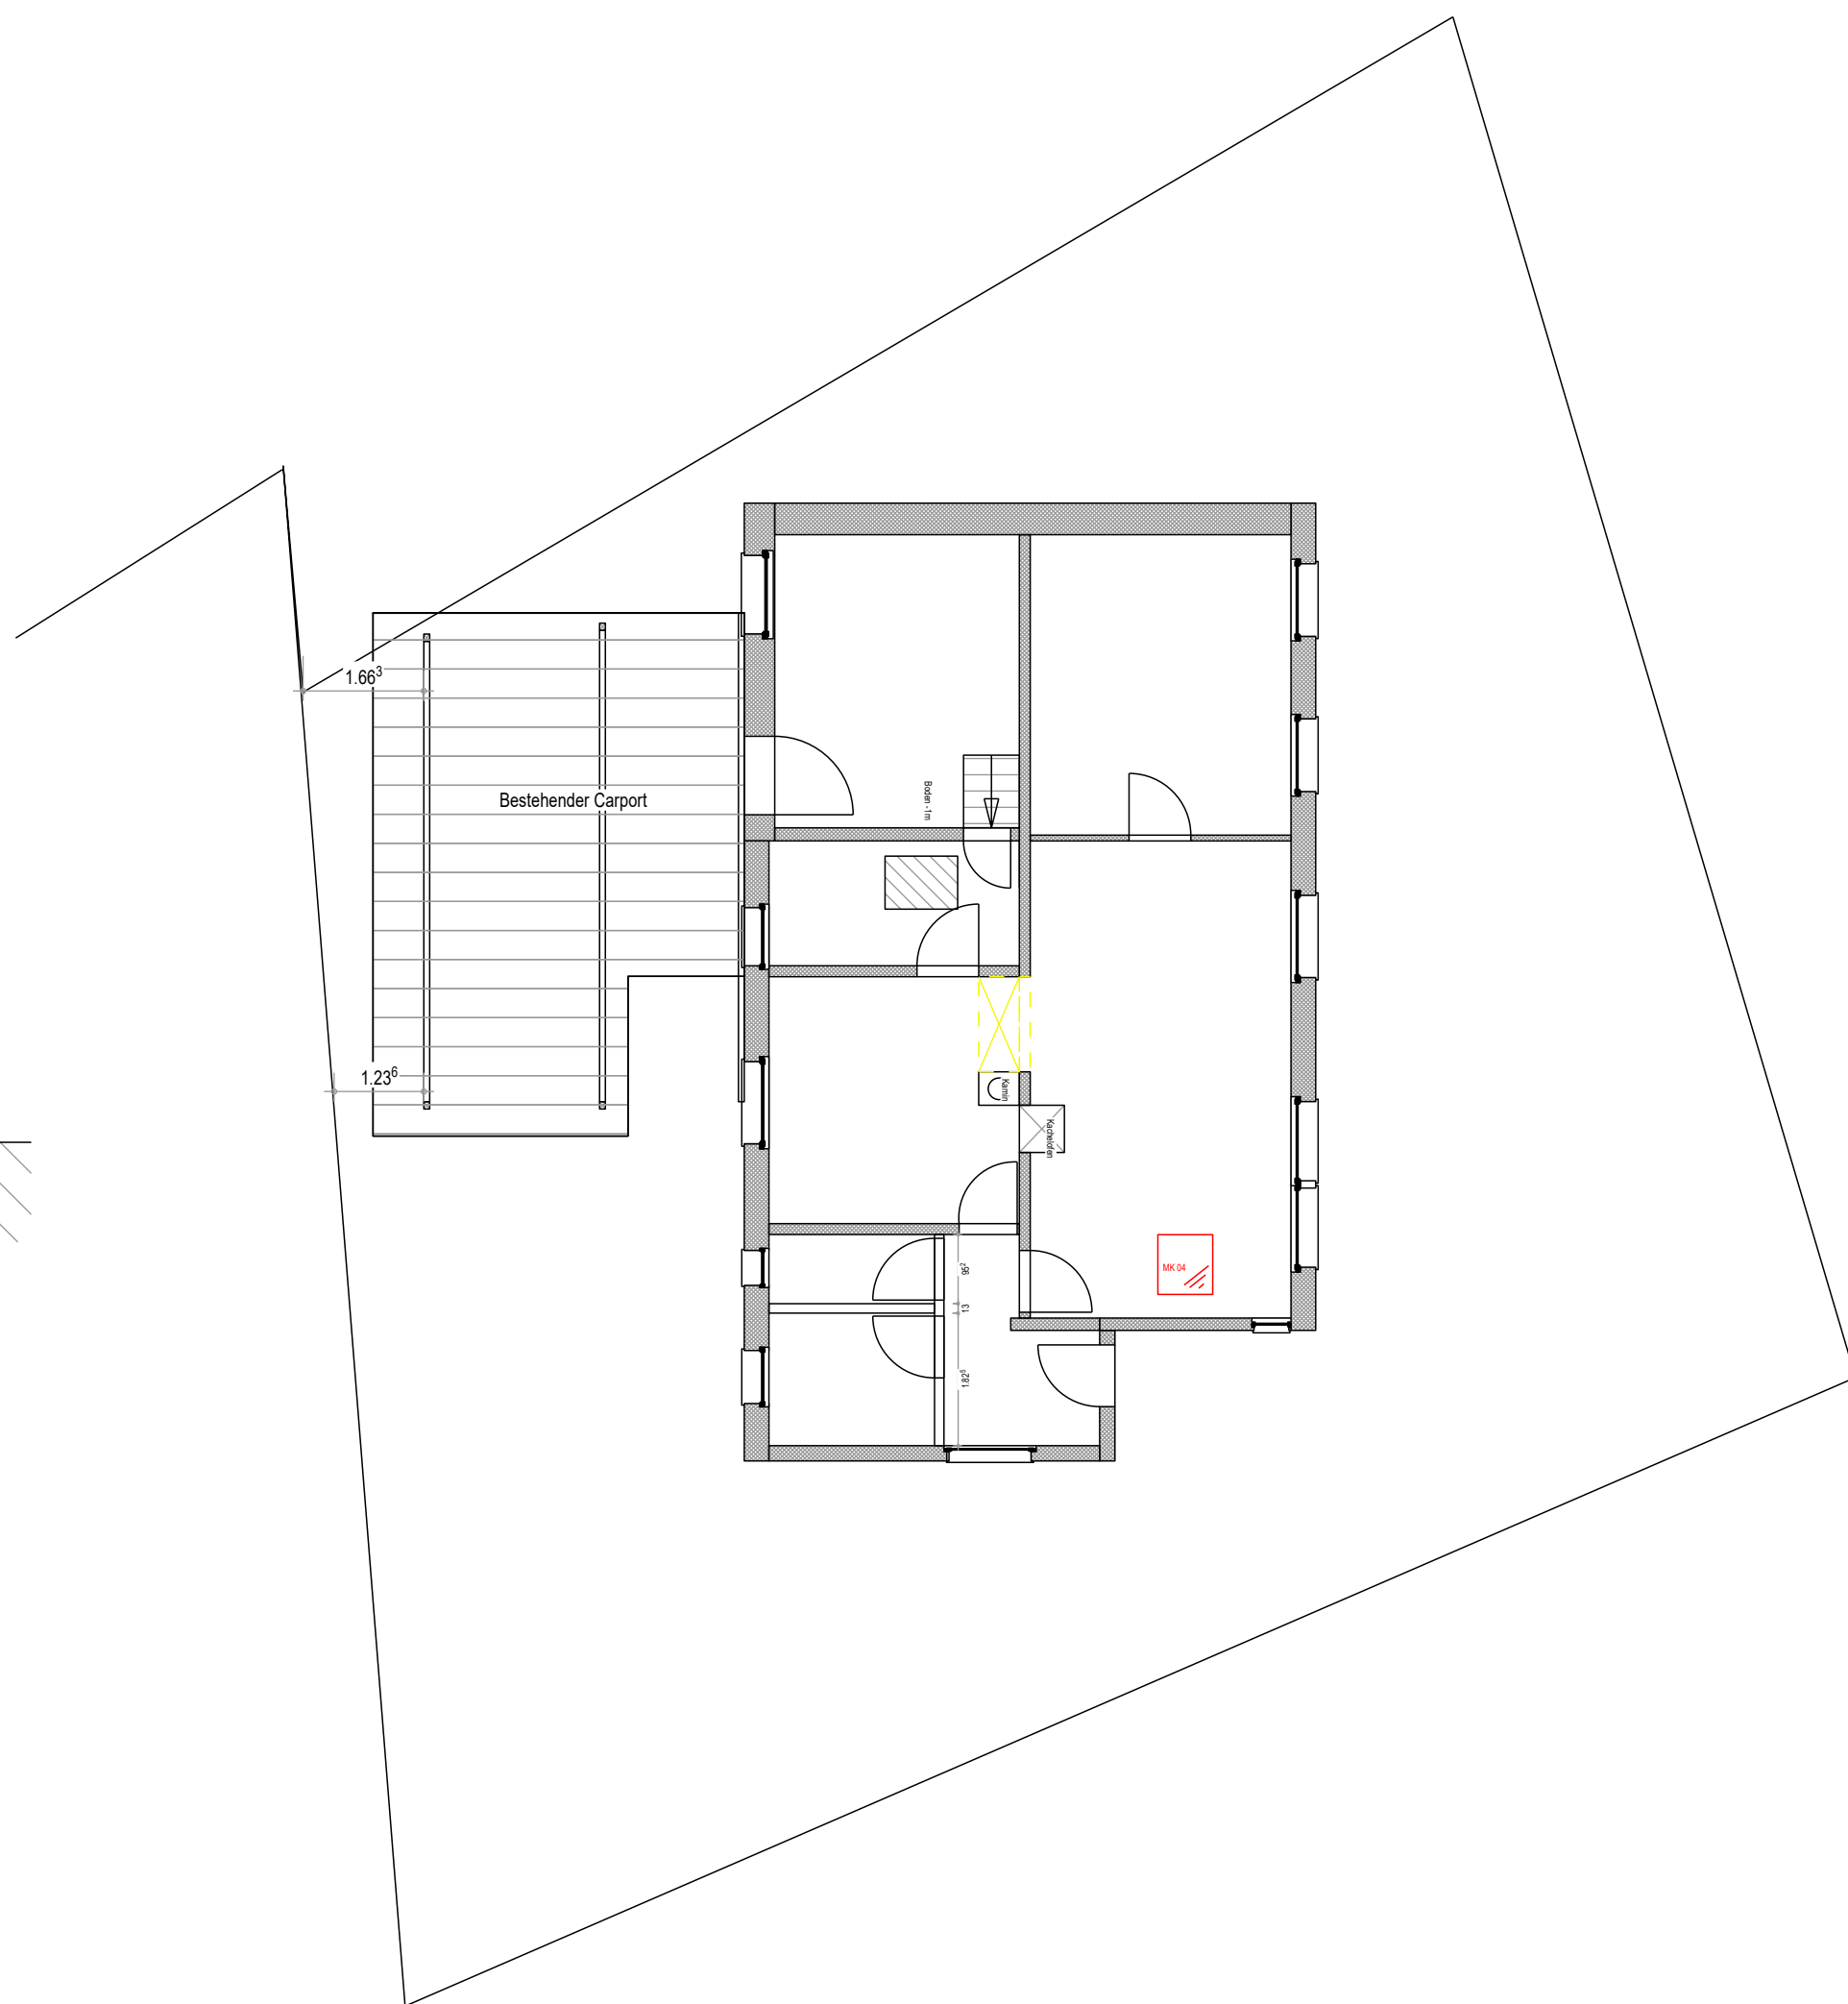

Masstab 1: 200
Koordinaten 2'732'948, 1'258'884

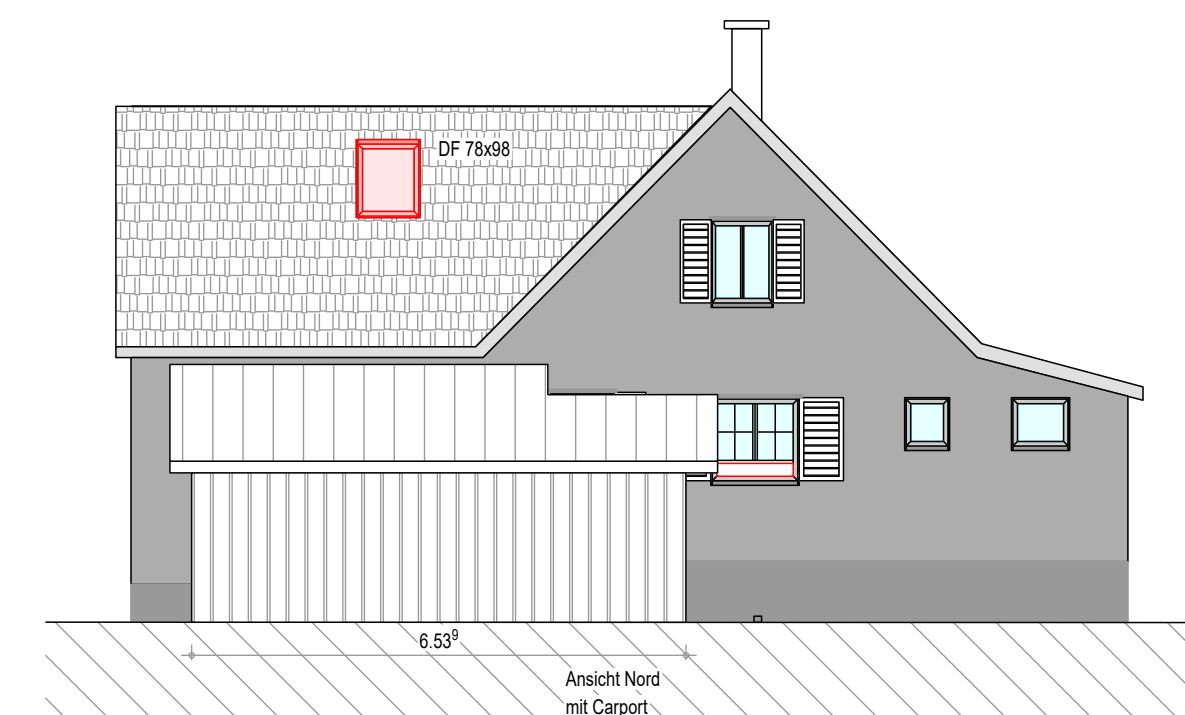

Legende Bestand Abbruch Neubau Meteor-/ Sickerleitung Kanalisation Frischwasser Elektro / Telefon Heizung		Bauherrschaft: Sepp und Nicole Hersche-Latzler
		Architekt/Planer: Holtbau Ledergerber AG
		Gemeinde: Niederbüren