

Erneuerung WV Alpen Pavig und Sattel

Auflageprojekt



Situation 1:1'000, Gebiet Sattel



Donatsch + Partner AG
Prättigauerstrasse 34 | CH-7302 Landquart
+41 81 307 89 00 | landquart@donatsch.ch

Plan Nr.: 108014.12	Format: 60x105
Projektleiter: DaBu	
Index Änderung	Gez. Freigabe Datum
Genehmigung	MaMa DaBu 10.11.2022
A	
B	
C	

Pfad: P:\Wasserversorgung\108014_WVAlpSattelPavig\Geodaten\Auflageprojekt\CAD
Datei: 11_12_Situation.dwg

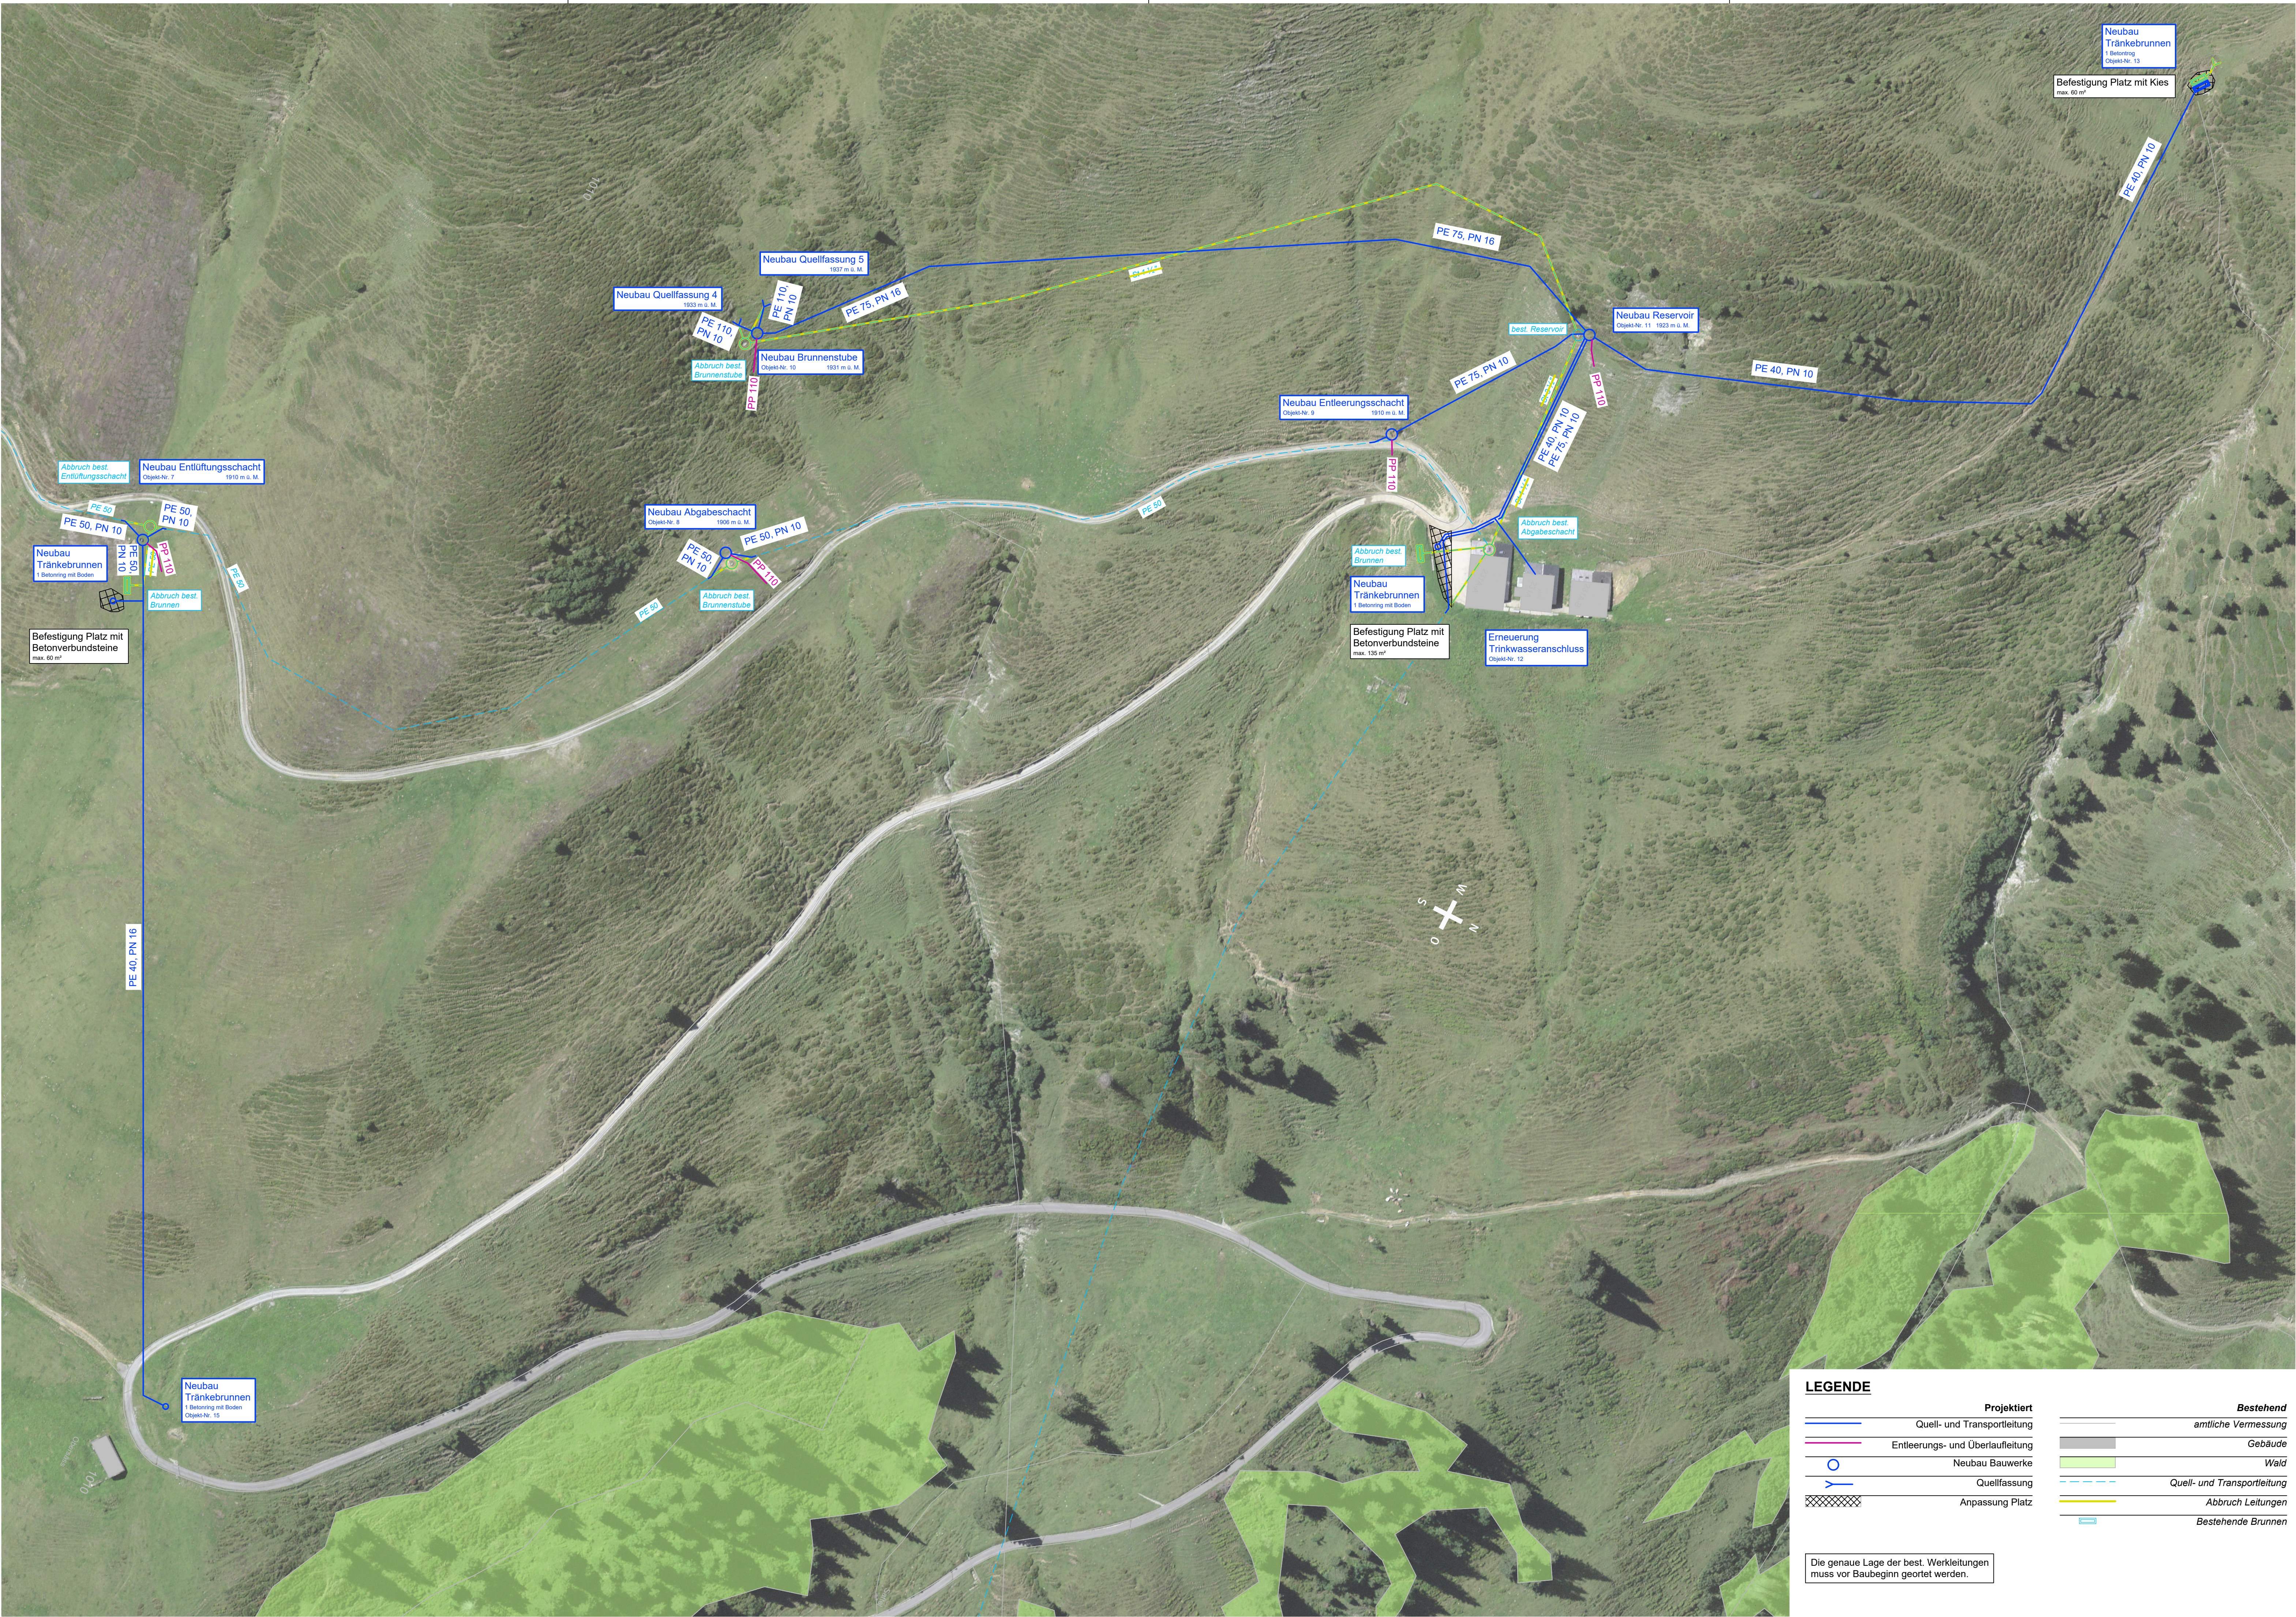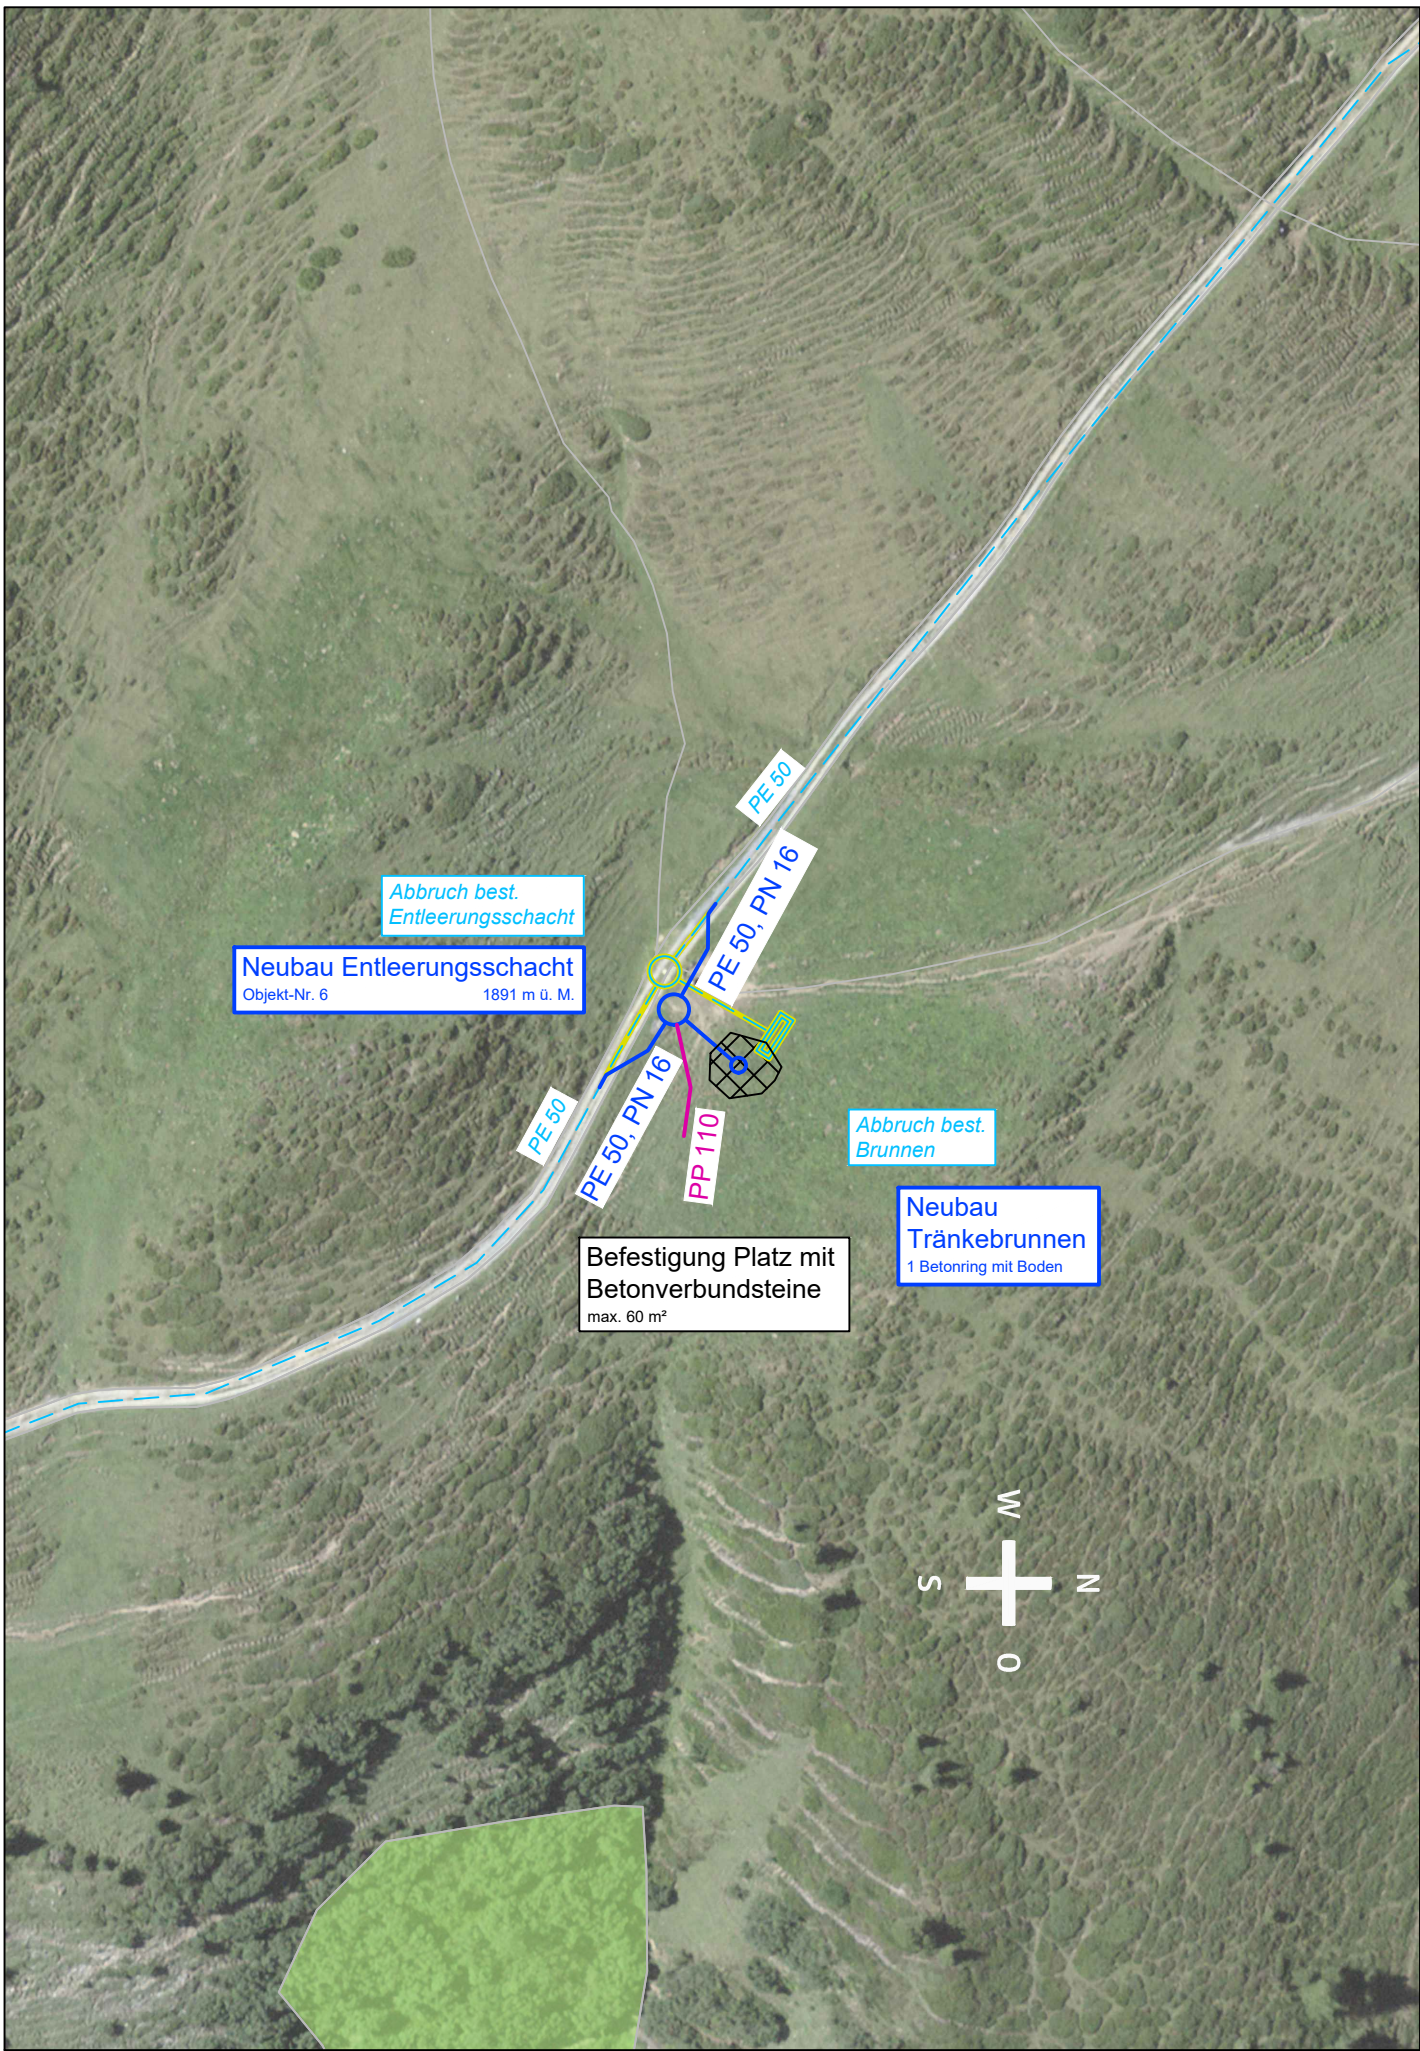

PROJEKT		BESTEHEND	
Quell- und Transportleitung	amtl. Vermessung	Quell- und Transportleitung	amtl. Vermessung
Entleerungs- und Überlaufleitung	Gebäude	Entleerungs- und Überlaufleitung	Gebäude
Neubau Bauwerke	Wald	Neubau Bauwerke	Wald
Quellfassung	Quell- und Transportleitung	Quellfassung	Quell- und Transportleitung
Anpassung Platz	Abbruch Leitungen	Anpassung Platz	Abbruch Leitungen
	Bestehende Brunnen		Bestehende Brunnen

Die genaue Lage der best. Werkleitungen muss vor Baubeginn geortet werden.