


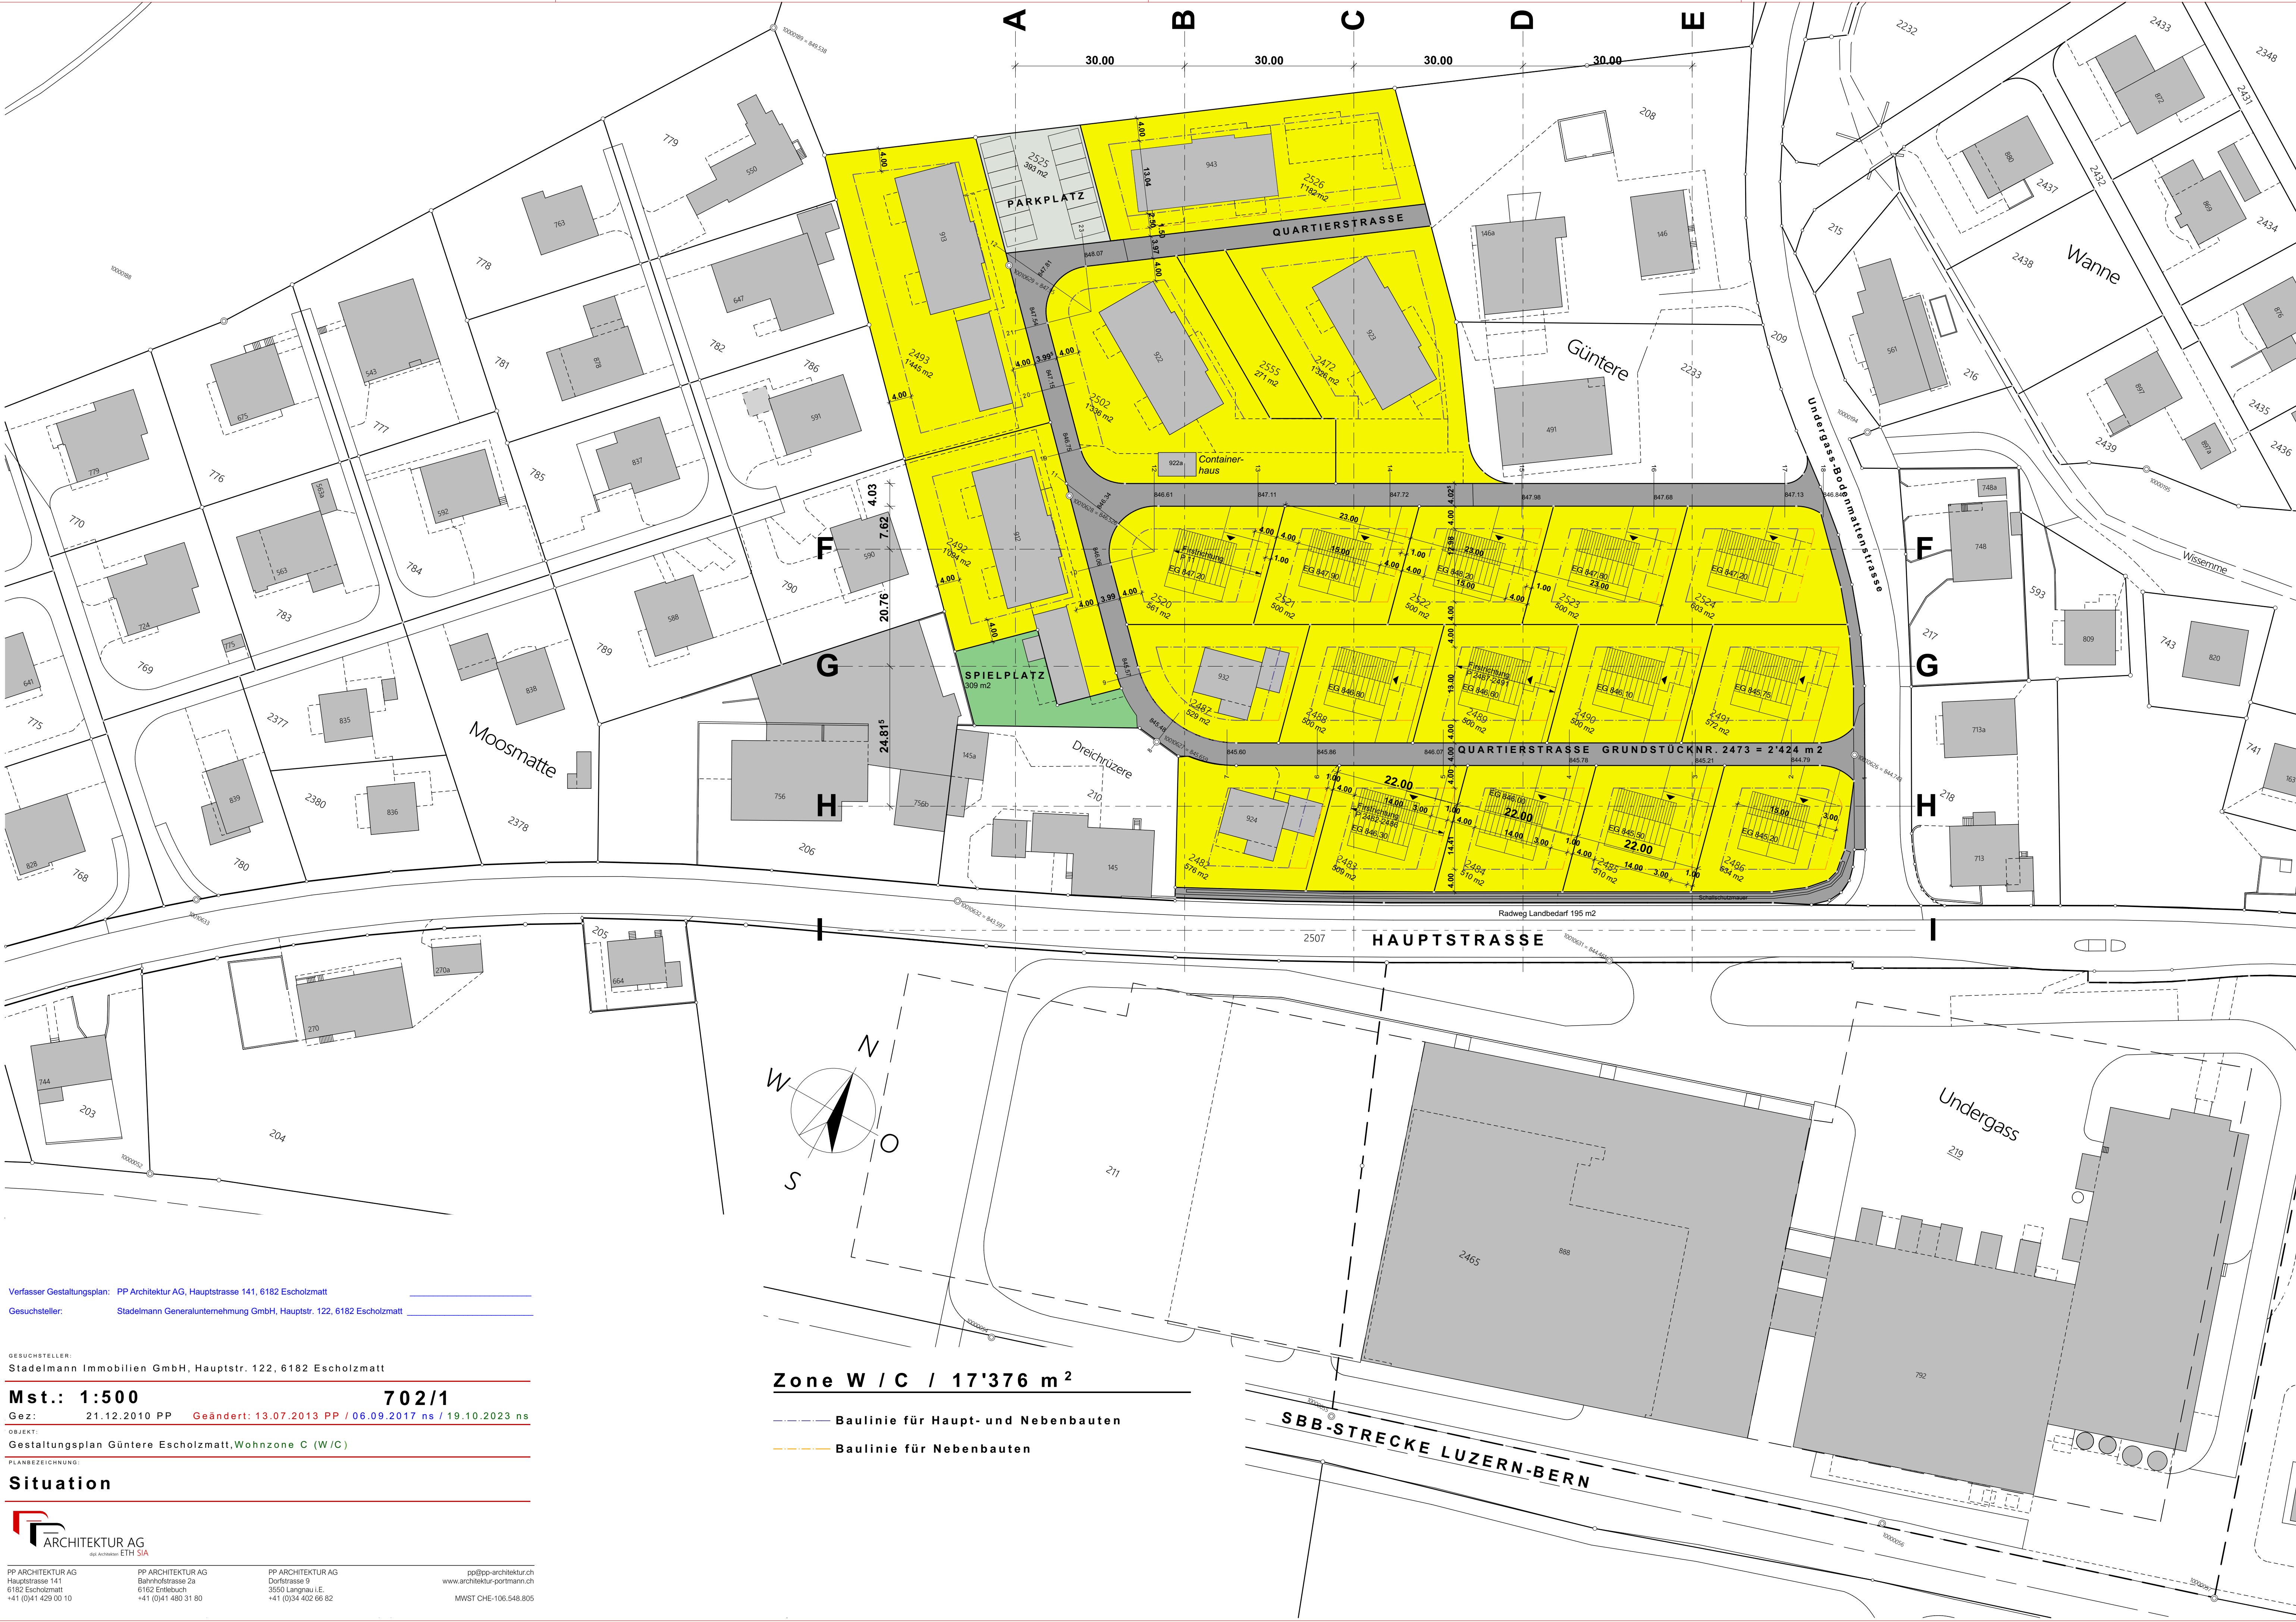

Verfasser Gestaltungsplan: PP Architektur AG, Hauptstrasse 141, 6182 Escholzmatt
Gesuchsteller: Stadelmann Generalunternehmung GmbH, Hauptstr. 122, 6182 Escholzmatt

GESUCHSTELLER:
Stadelmann Immobilien GmbH, Hauptstr. 122, 6182 Escholzmatt
Mst.: 1:500 **702/1**
Gez: 21.12.2010 PP Geändert: 13.07.2013 PP / 06.09.2017 ns / 19.10.2023 ns
OBJEKT:
Gestaltungsplan Güntere Escholzmatt, Wohnzone C (W/C)
PLANBEZEICHNUNG:

Situation