

CHARLES DE RY ARCHITETTURA SA
VIA MARCO DA CARONA 9, 6900 LUGANO
T 091 922 24 28 F 091 922 24 30
charles.de.ry@architettura-sa.ch



COMUNE DI VERNATE MAPPALE 722
NUOVO ISTITUTO SCOLASTICO DI VERNATE- NEGGIO
DOMANDA DI COSTRUZIONE
CHARLES DE RY ARCHITETTO DIPL. ETH / SIA
101 - SITUAZIONE
1:175

PROPRIETARIO

ISTANTE

PROGETTISTA

AGGIORNATO: 09.02.2022

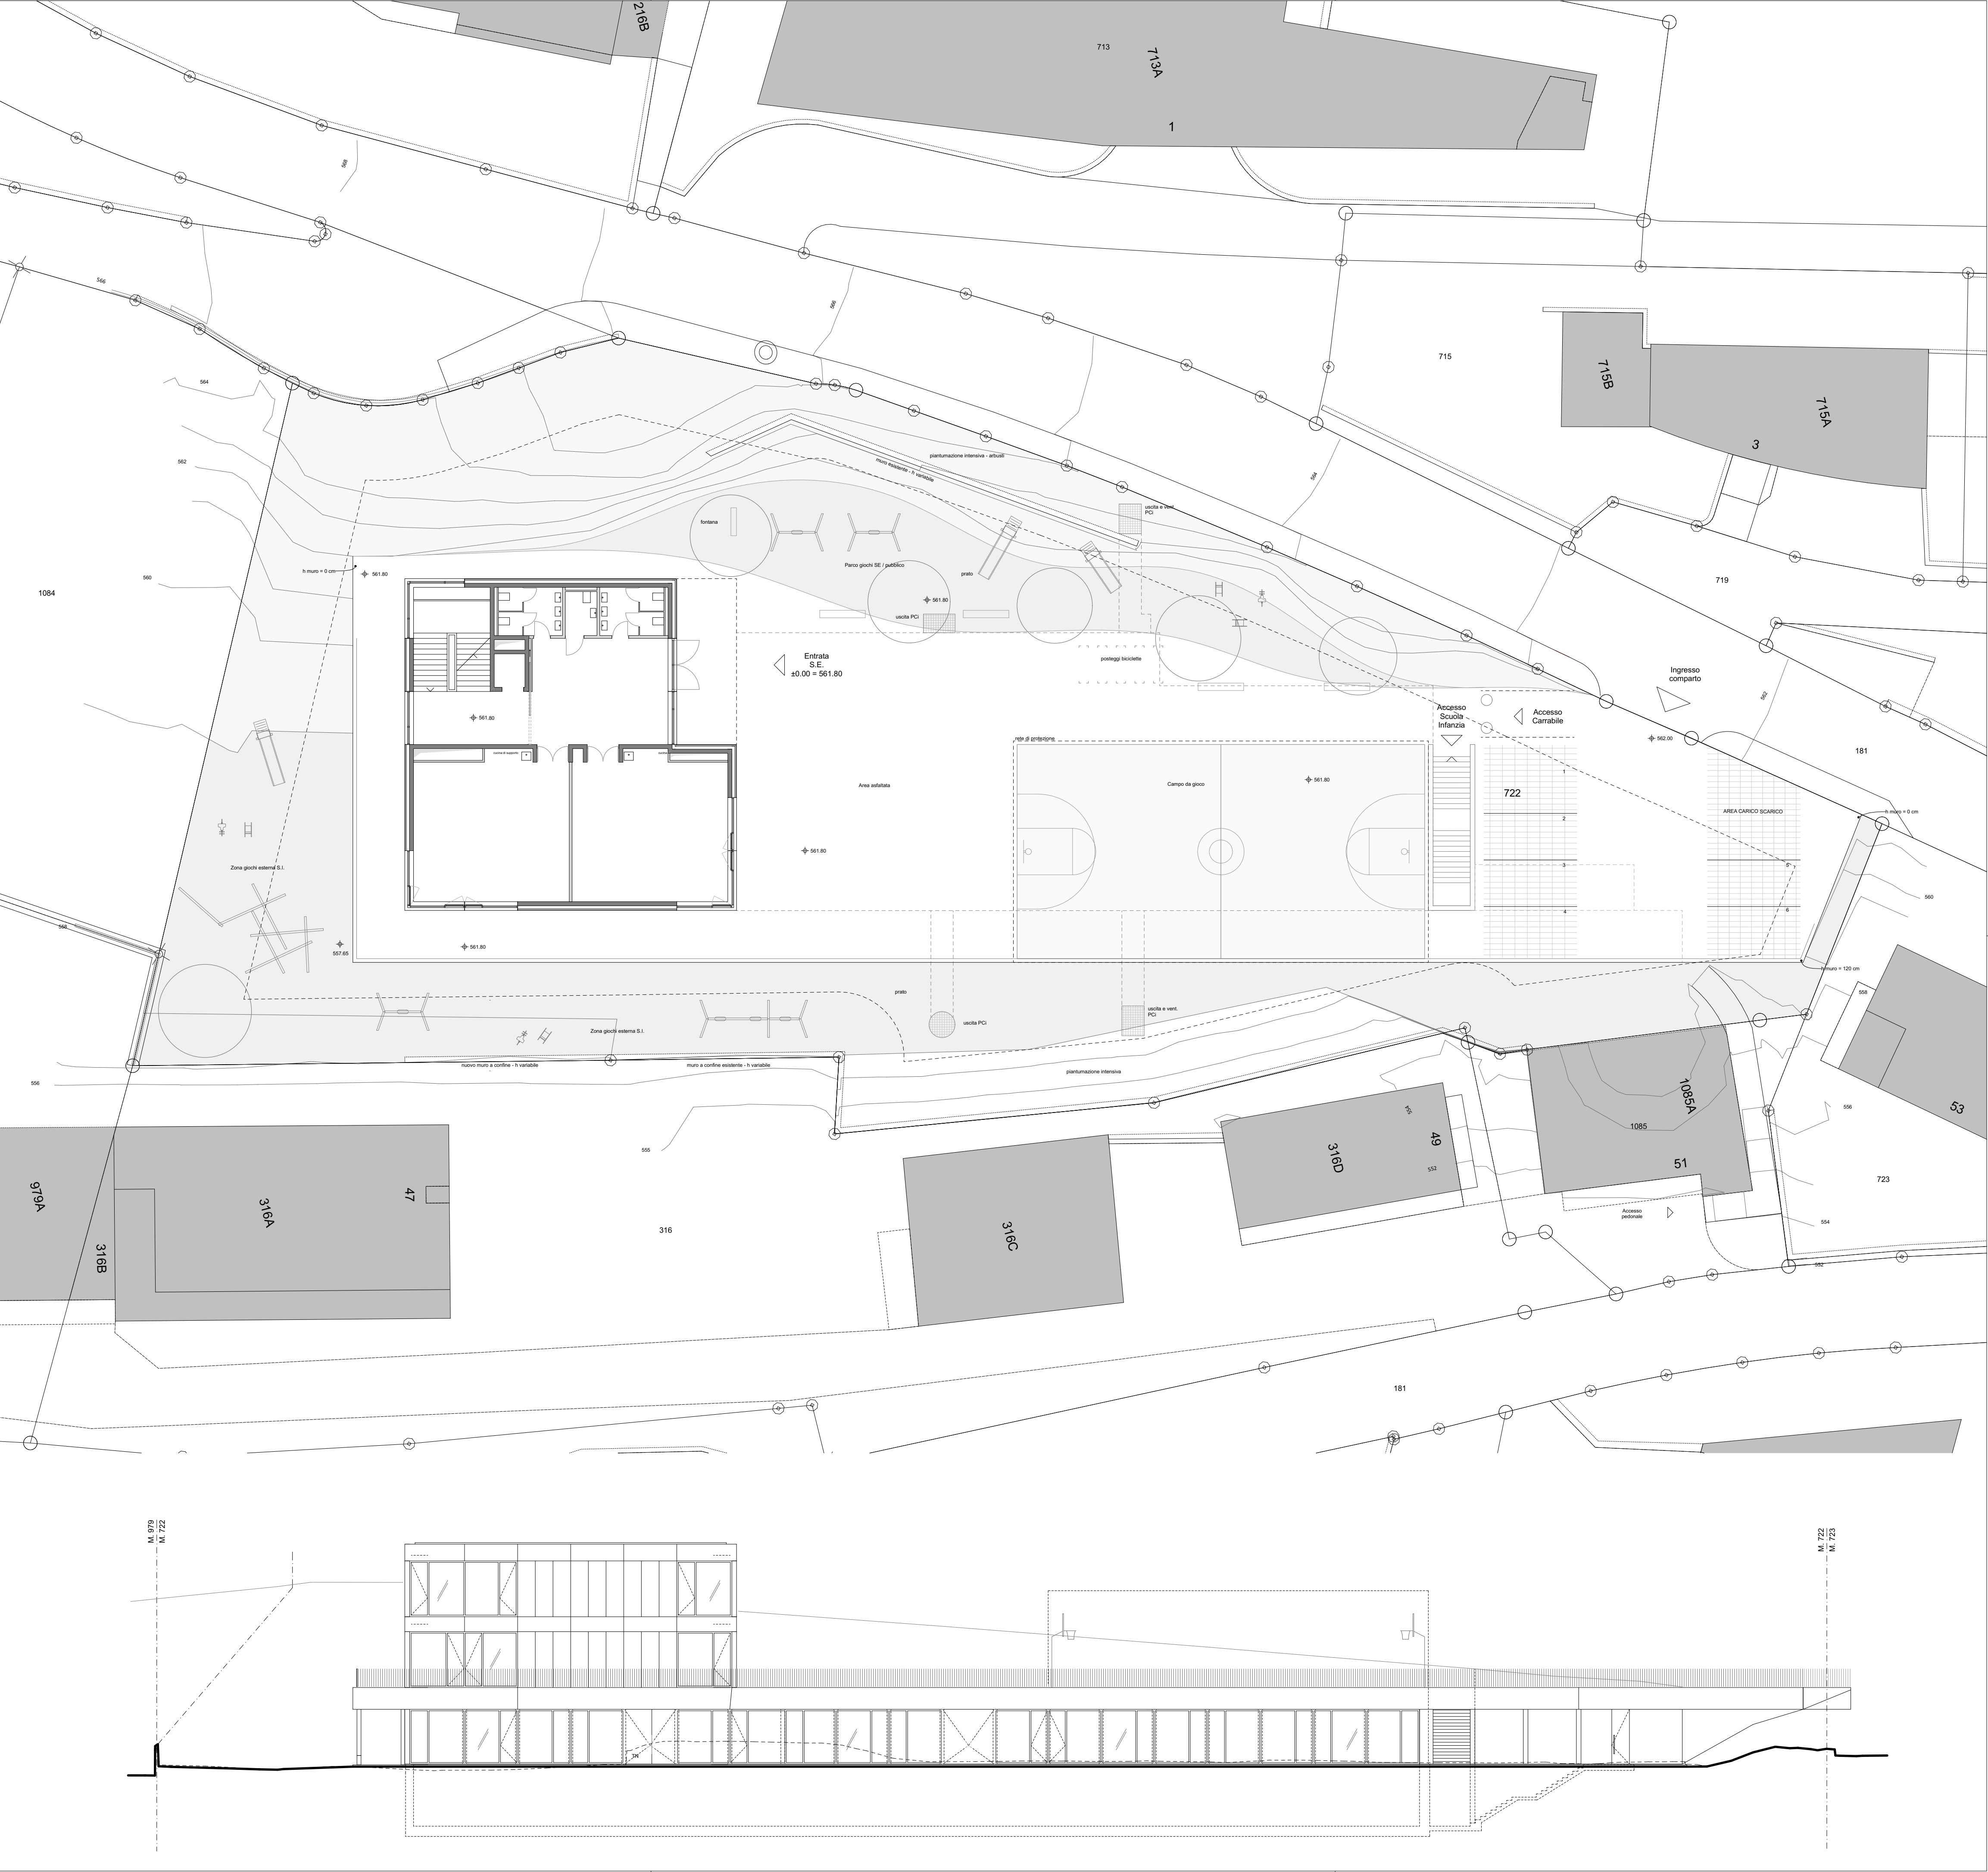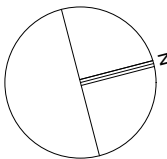

CHARLES DE RY ARCHITETTURA SA
VIA MARCO DA CARONA 9, 6900 LUGANO
T 091 922 24 28 F 091 922 24 30
charles.de.ry@architettura-sa.ch


COMUNE DI VERNATE MAPPALE 722
NUOVO ISTITUTO SCOLASTICO DI VERNATE- NEGGIO
DOMANDA DI COSTRUZIONE
CHARLES DE RY ARCHITETTO DIPL. ETH / SIA
102 - PIANO -1
1:100

PROPRIETARIO

ISTANTE

PROGETTISTA




AGGIORNATO: 09.02.2022

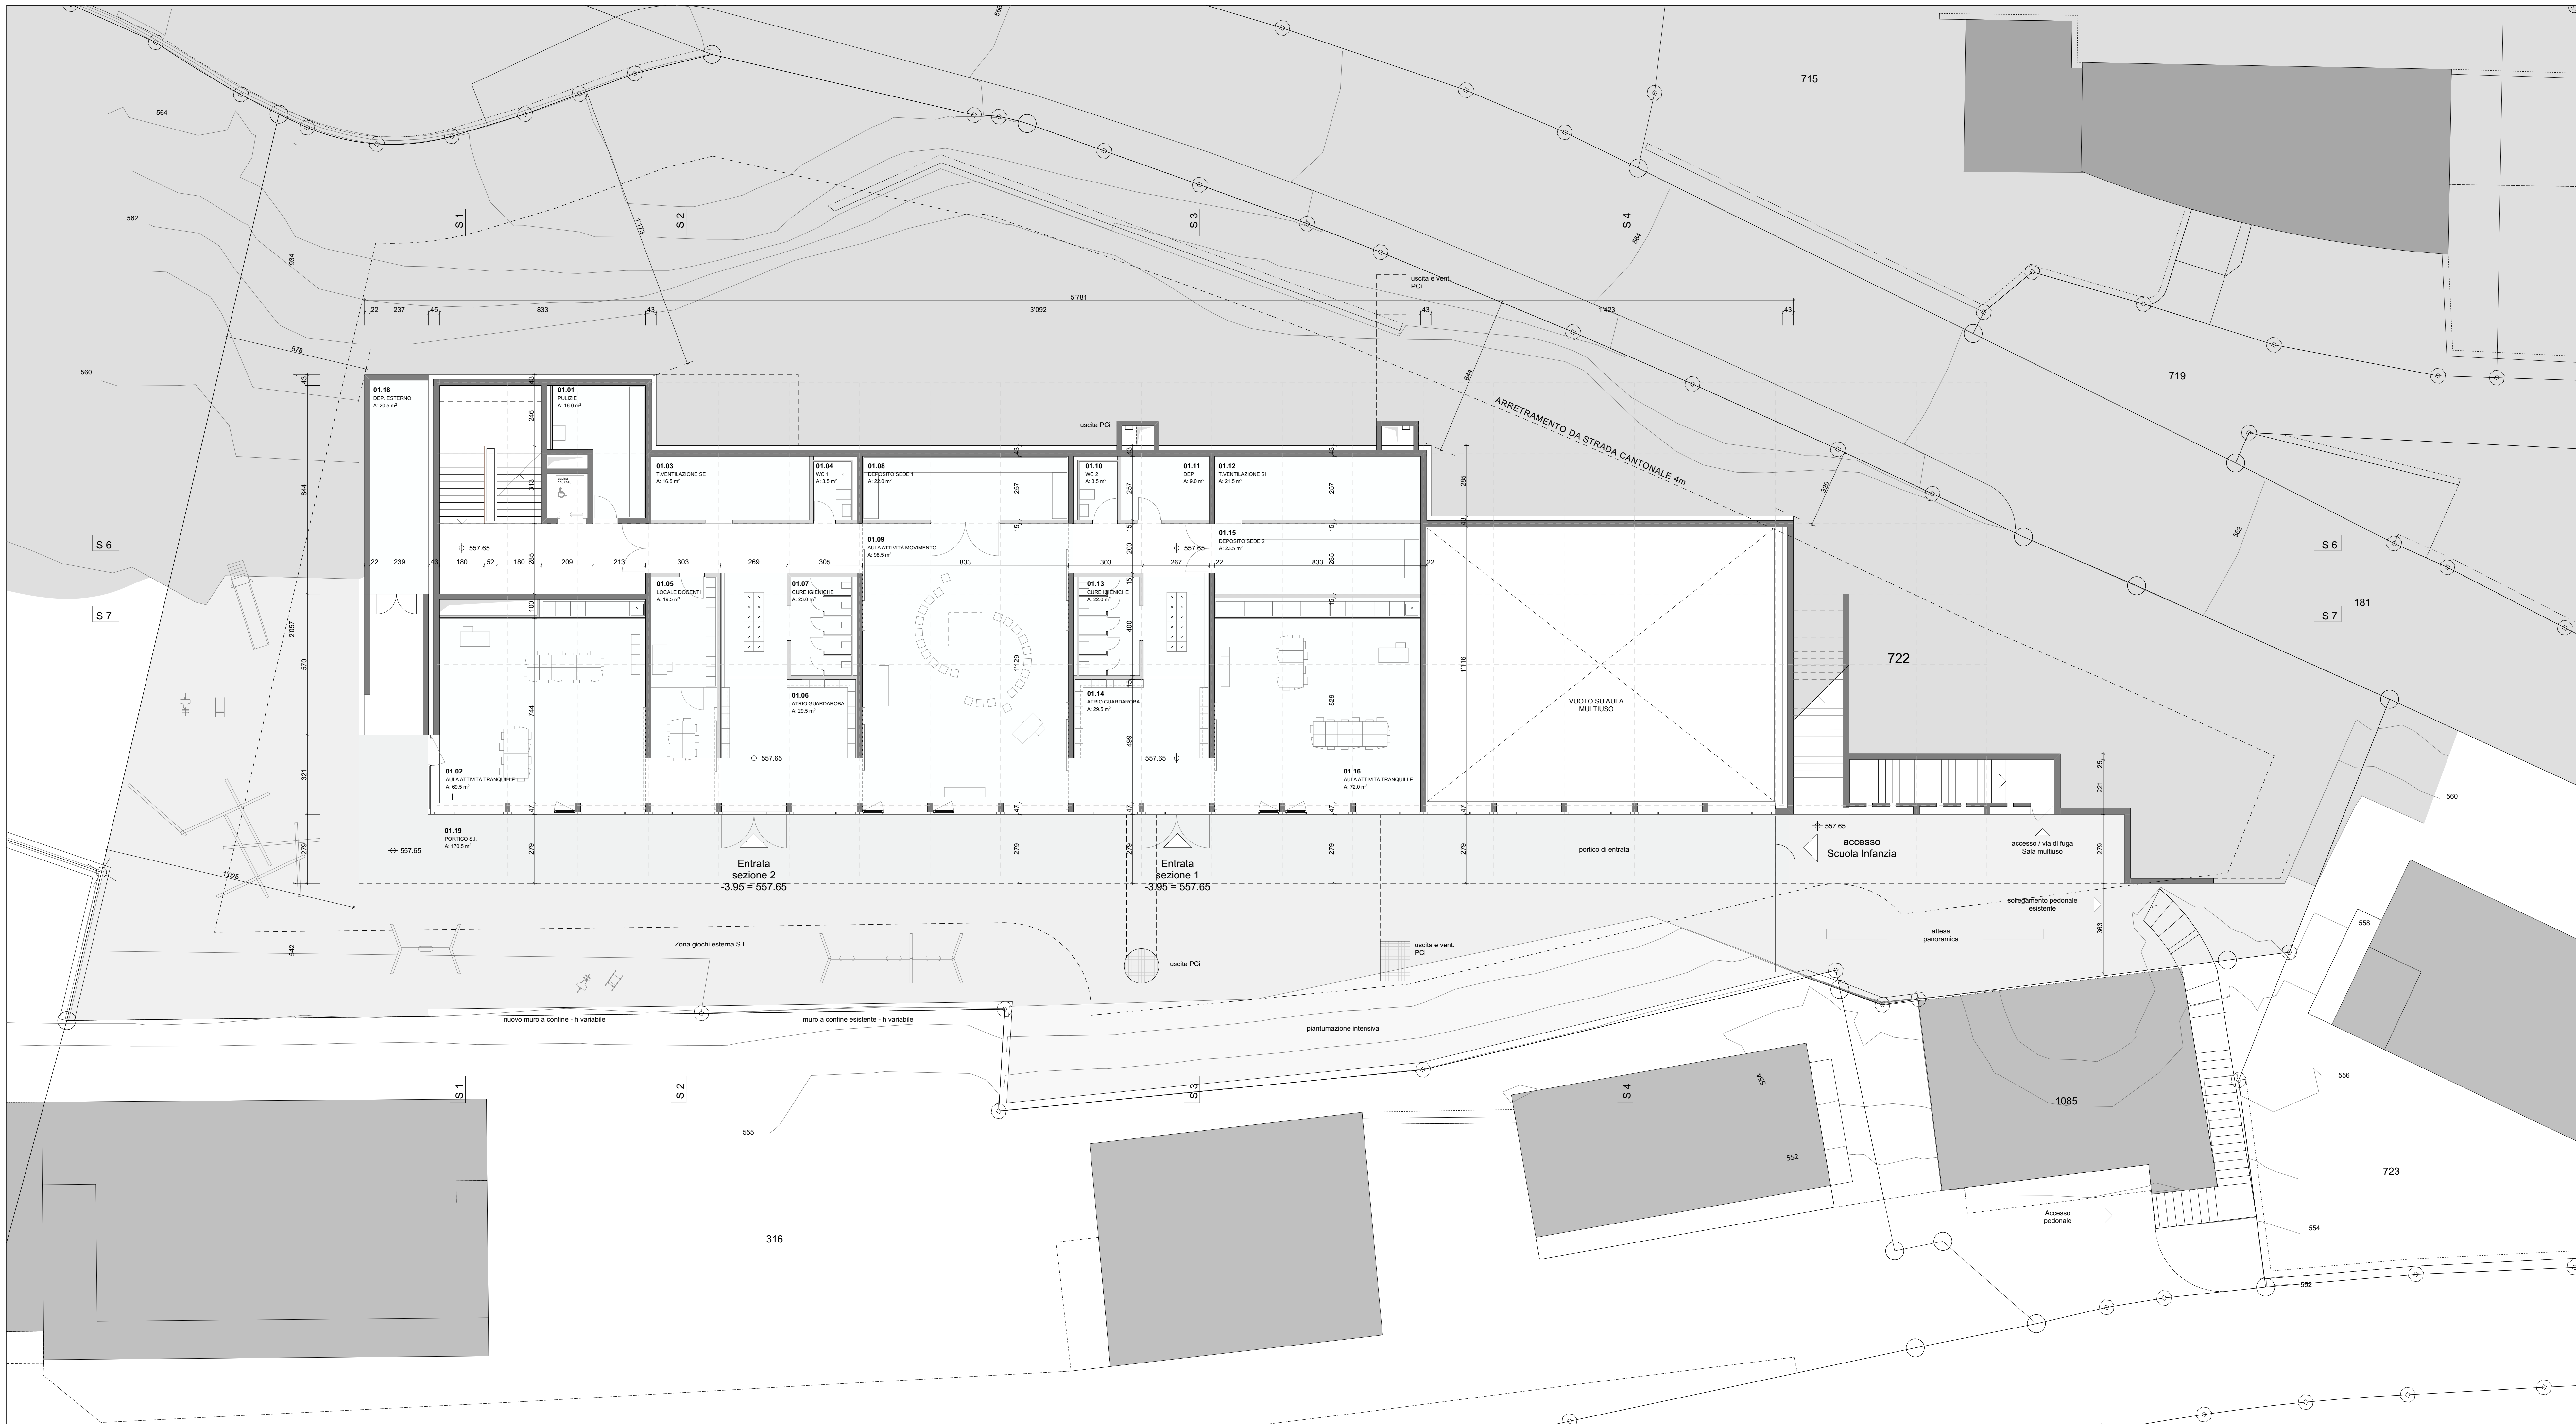

COMUNE DI VERNATE MAPPALE 722
 NUOVO ISTITUTO SCOLASTICO DI VERNATE- NEGGIO
 DOMANDA DI COSTRUZIONE
 CHARLES DE RY ARCHITETTO DIPL. ETH / SIA
 103 - PIANO -2
 1:100

PROGETTISTA

AGGIORNATO: 09.02.2022

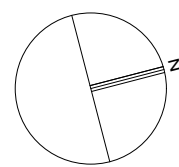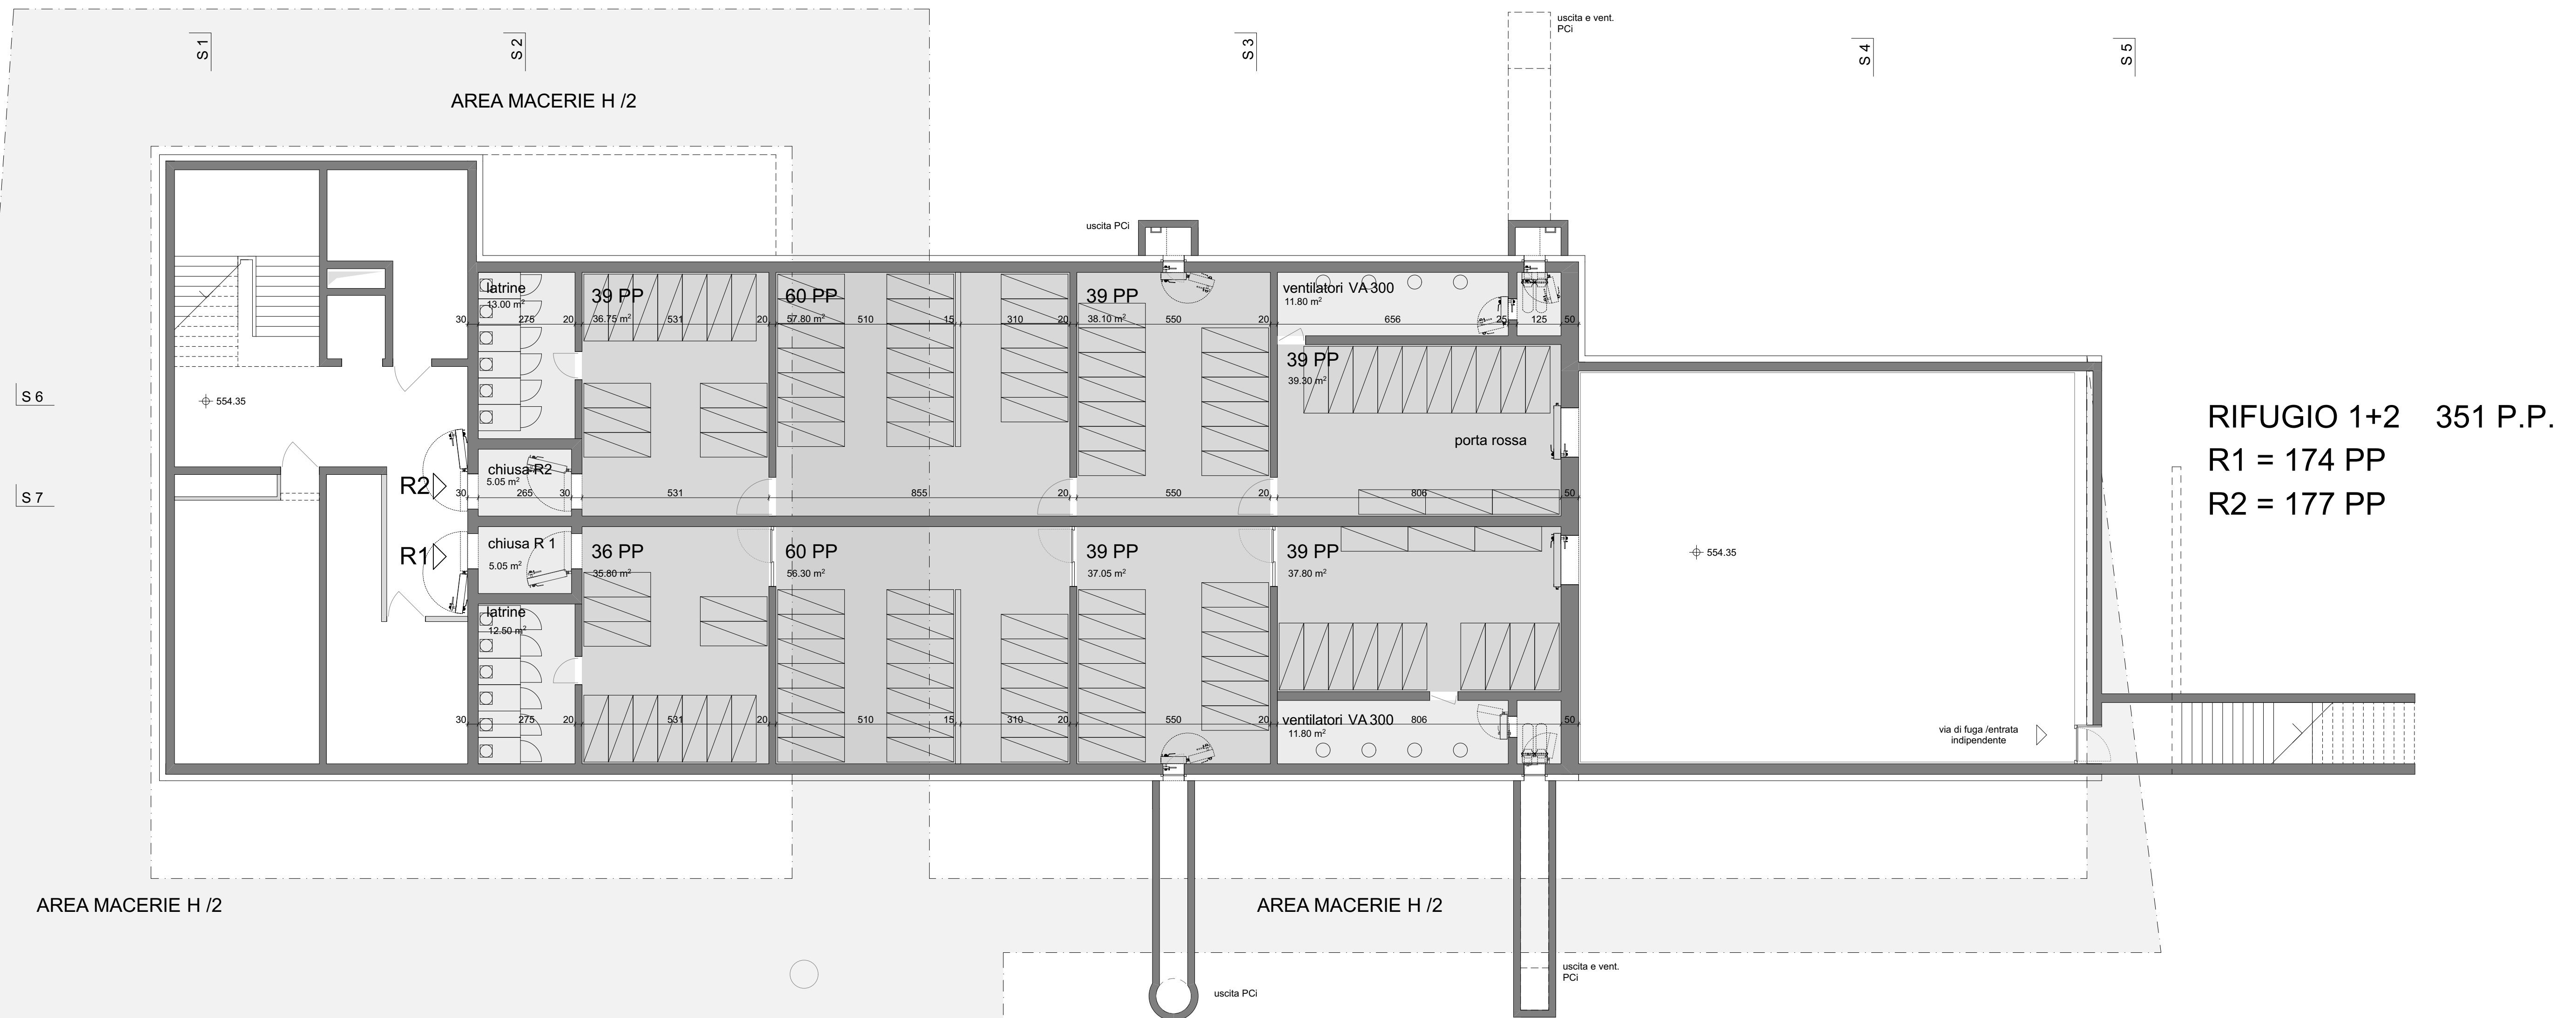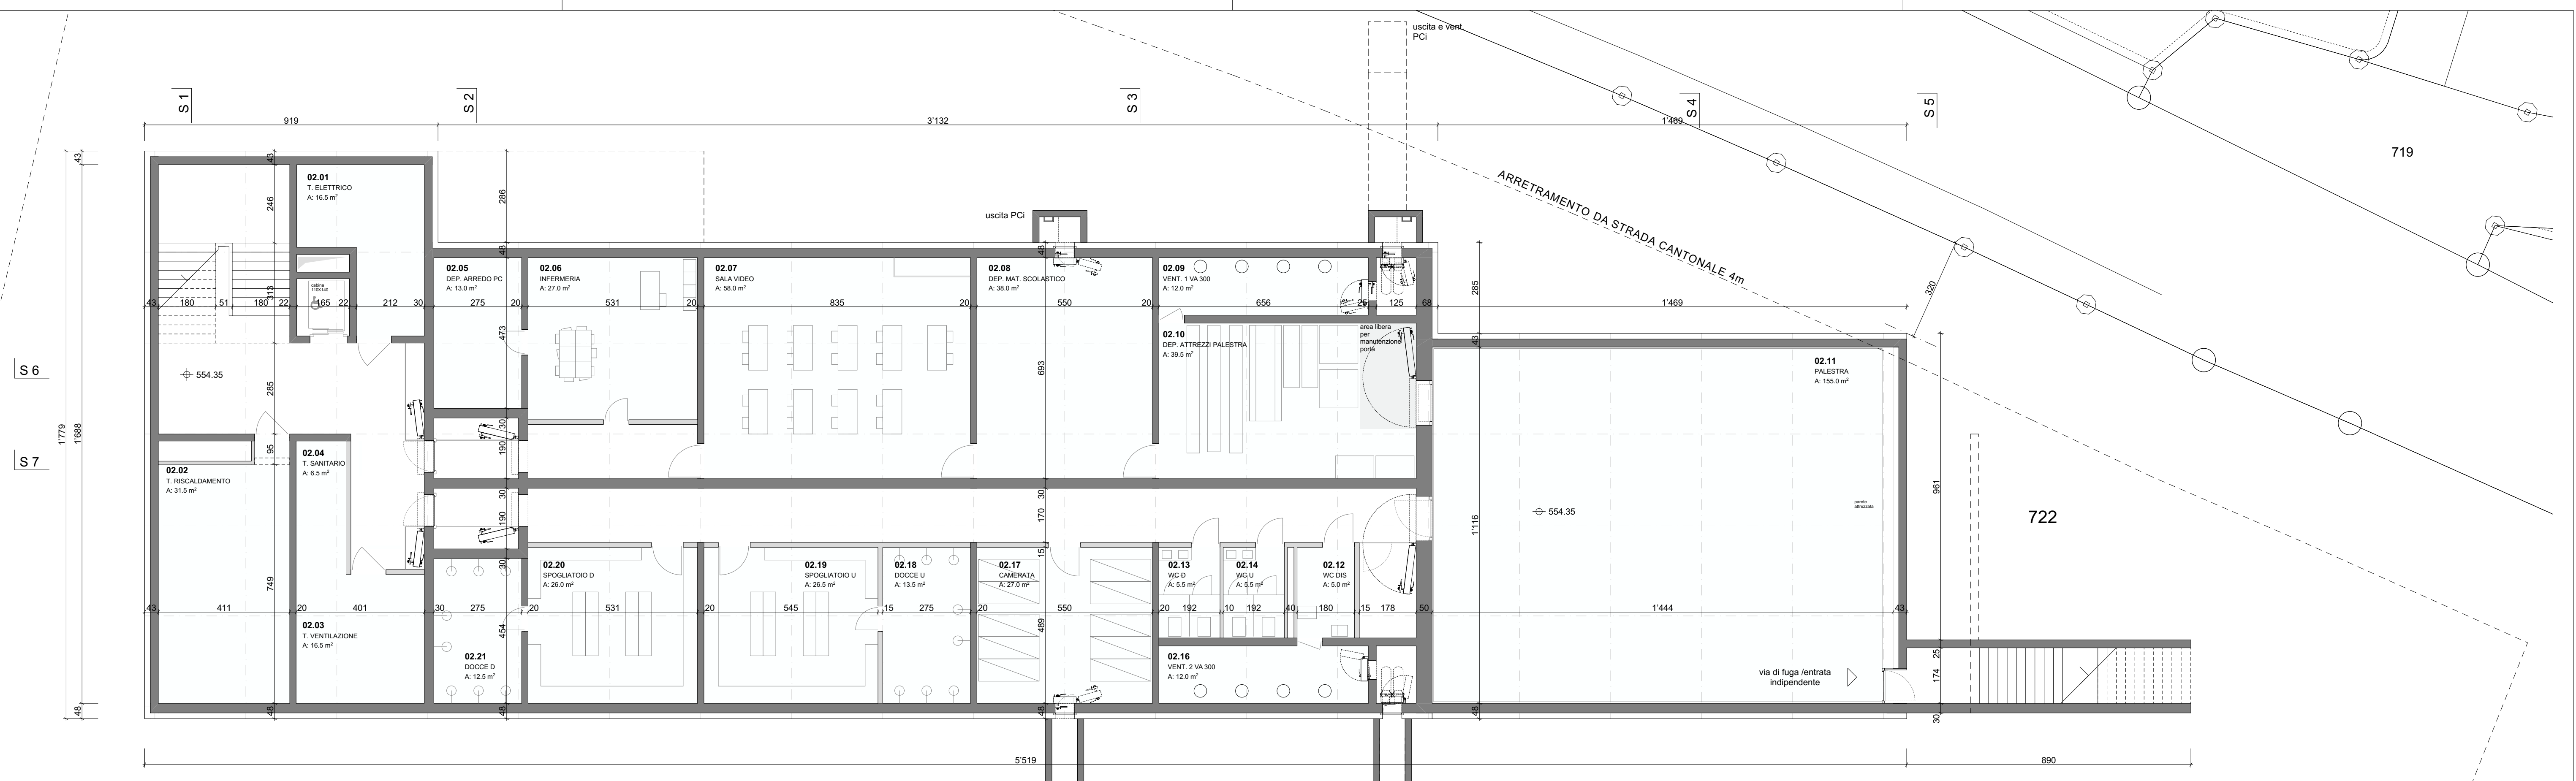

CHARLES DE RY ARCHITETTURA SA
VIA MARCO DA CARONA 9, 6900 LUGANO
T 091 922 24 28 F 091 922 24 30
charles.de.ry@architettura-sa.ch



COMUNE DI VERNATE MAPPALE 722
NUOVO ISTITUTO SCOLASTICO DI VERNATE- NEGGIO
DOMANDA DI COSTRUZIONE
CHARLES DE RY ARCHITETTO DIPL. ETH / SIA
104 - PIANO PT
1:100

PROPRIETARIO

ISTANTE

PROGETTISTA

AGGIORNATO: 09.02.2022

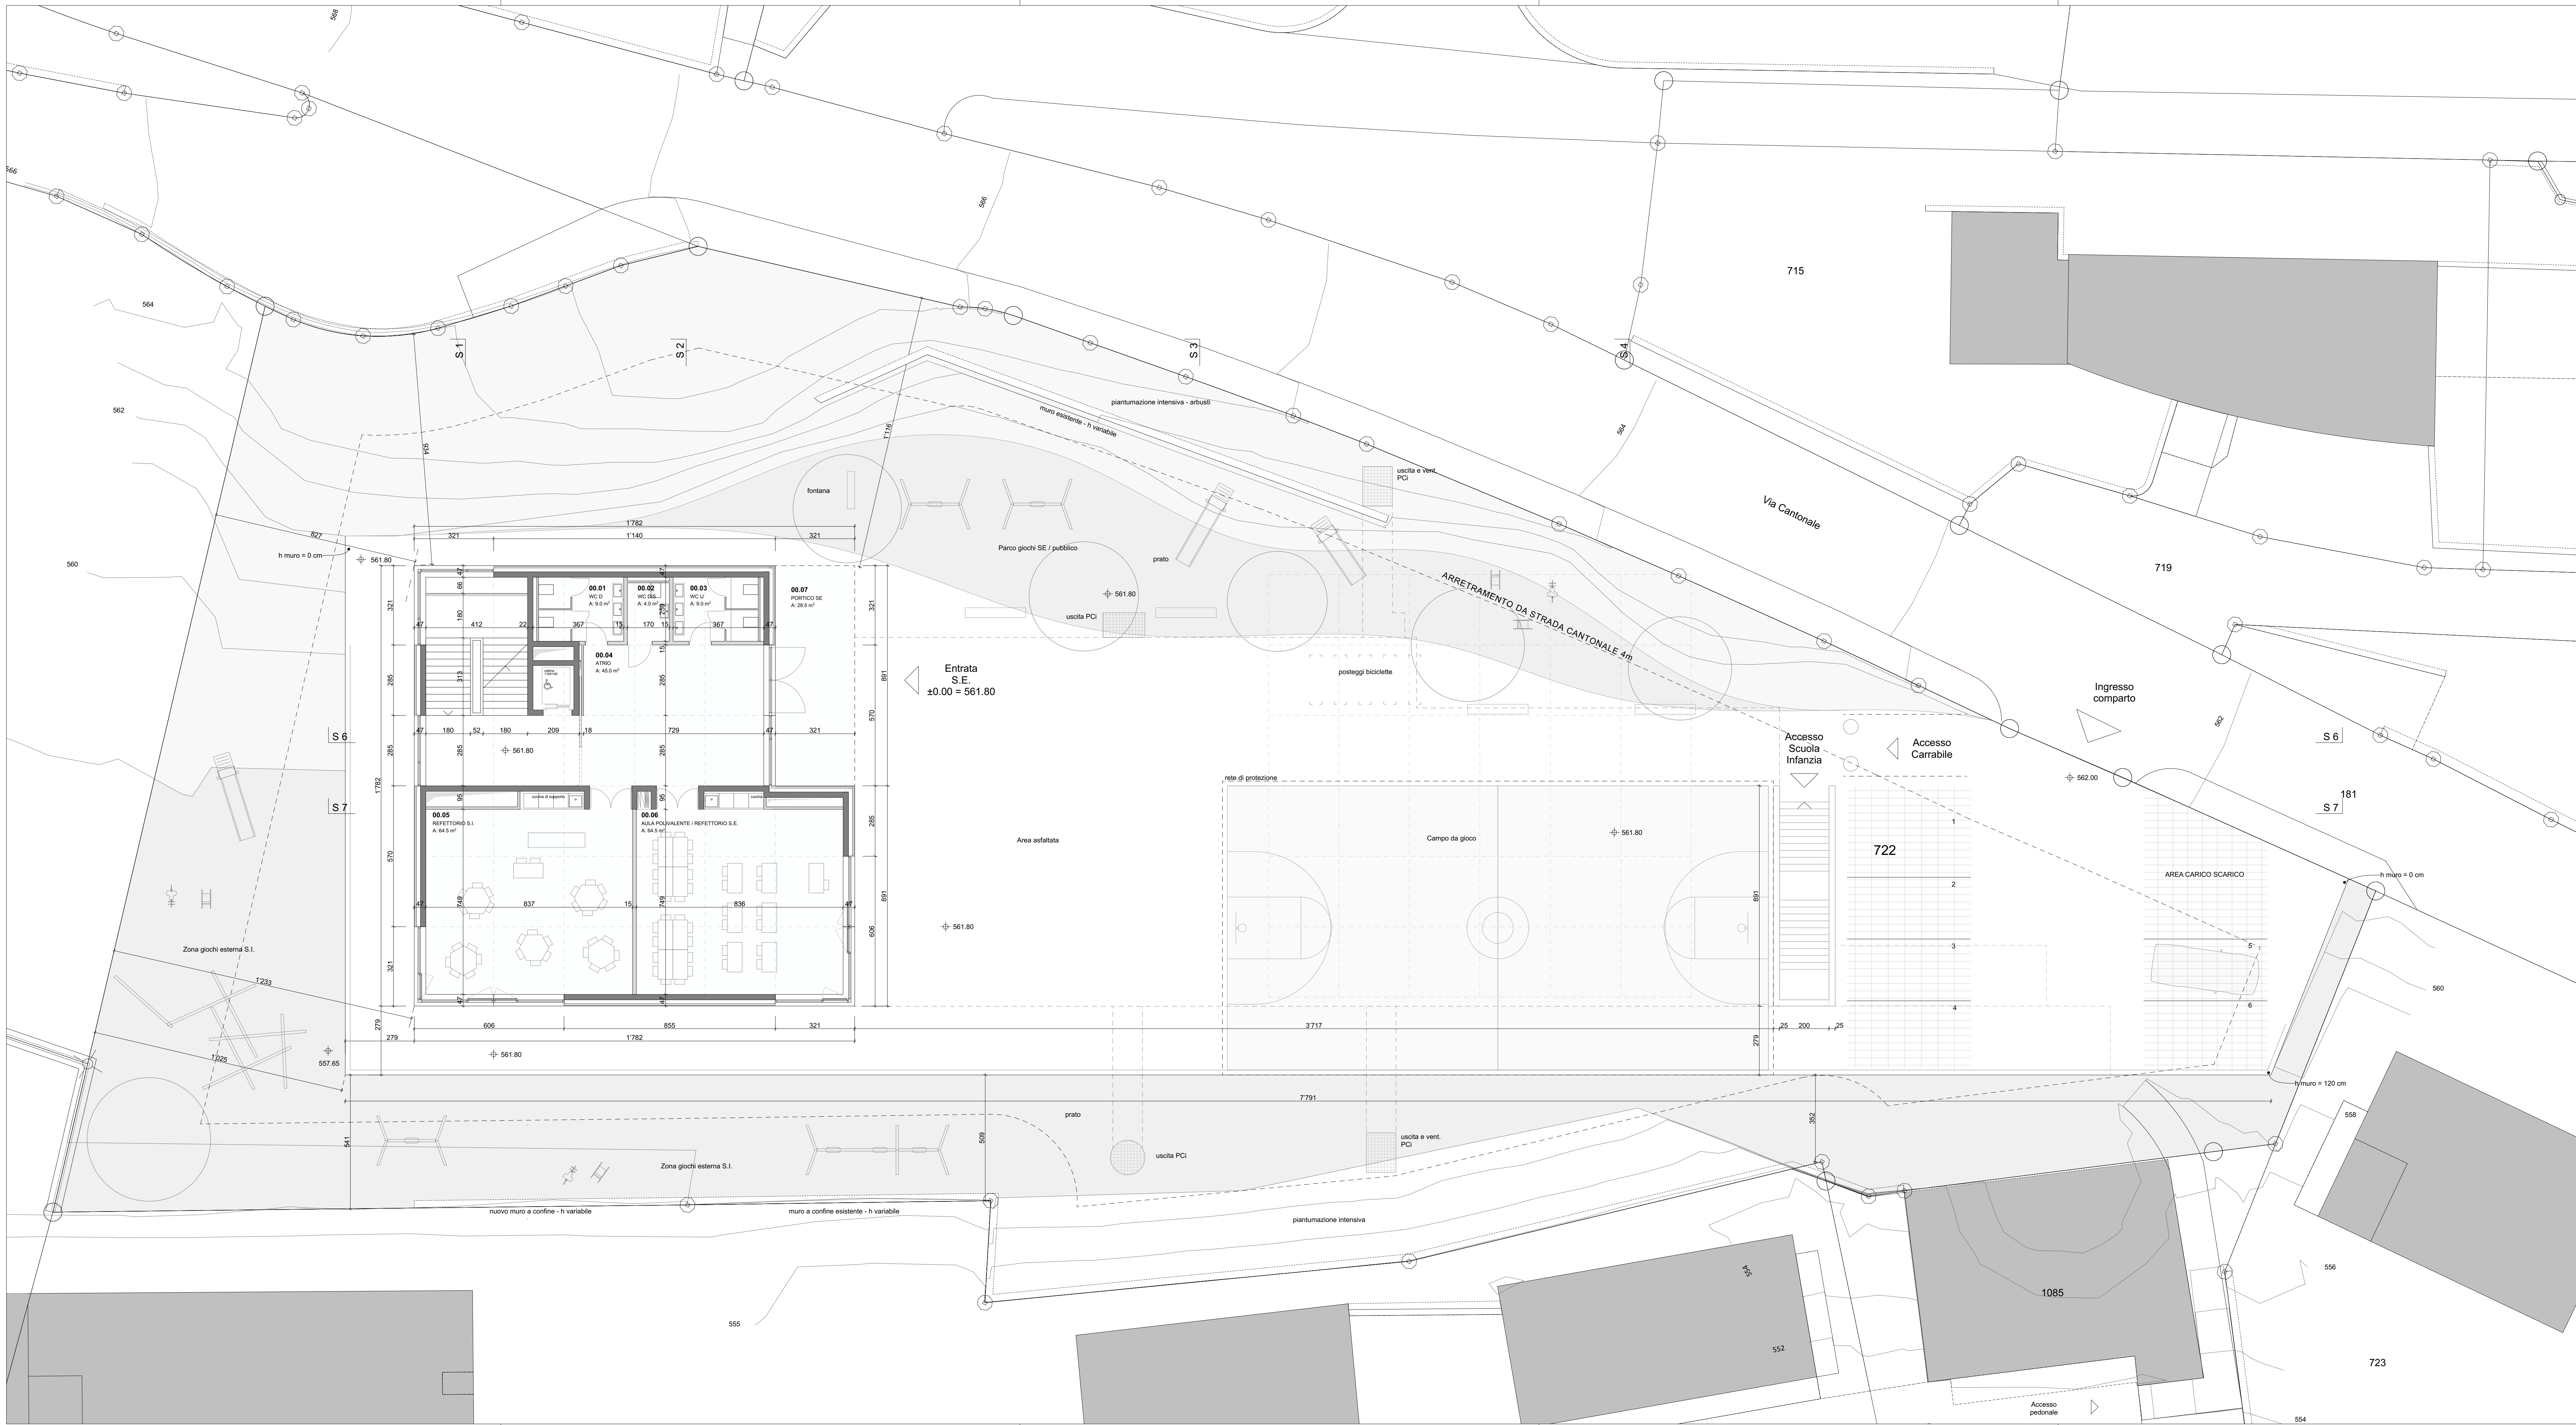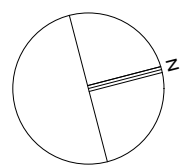

CHARLES DE RY ARCHITETTURA SA
VIA MARCO DA CARONA 9, 6900 LUGANO
T 091 922 24 28 F 091 922 24 30
charles.de.ry@architettura-sa.ch



COMUNE DI VERNATE MAPPALE 722
NUOVO ISTITUTO SCOLASTICO DI VERNATE- NEGGIO
DOMANDA DI COSTRUZIONE
CHARLES DE RY ARCHITETTO DIPL. ETH / SIA
105 - PIANO P1 - PIANO TETTO
1:100

PROPRIETARIO


ISTANTE

PROGETTISTA

AGGIORNATO: 09.02.2022

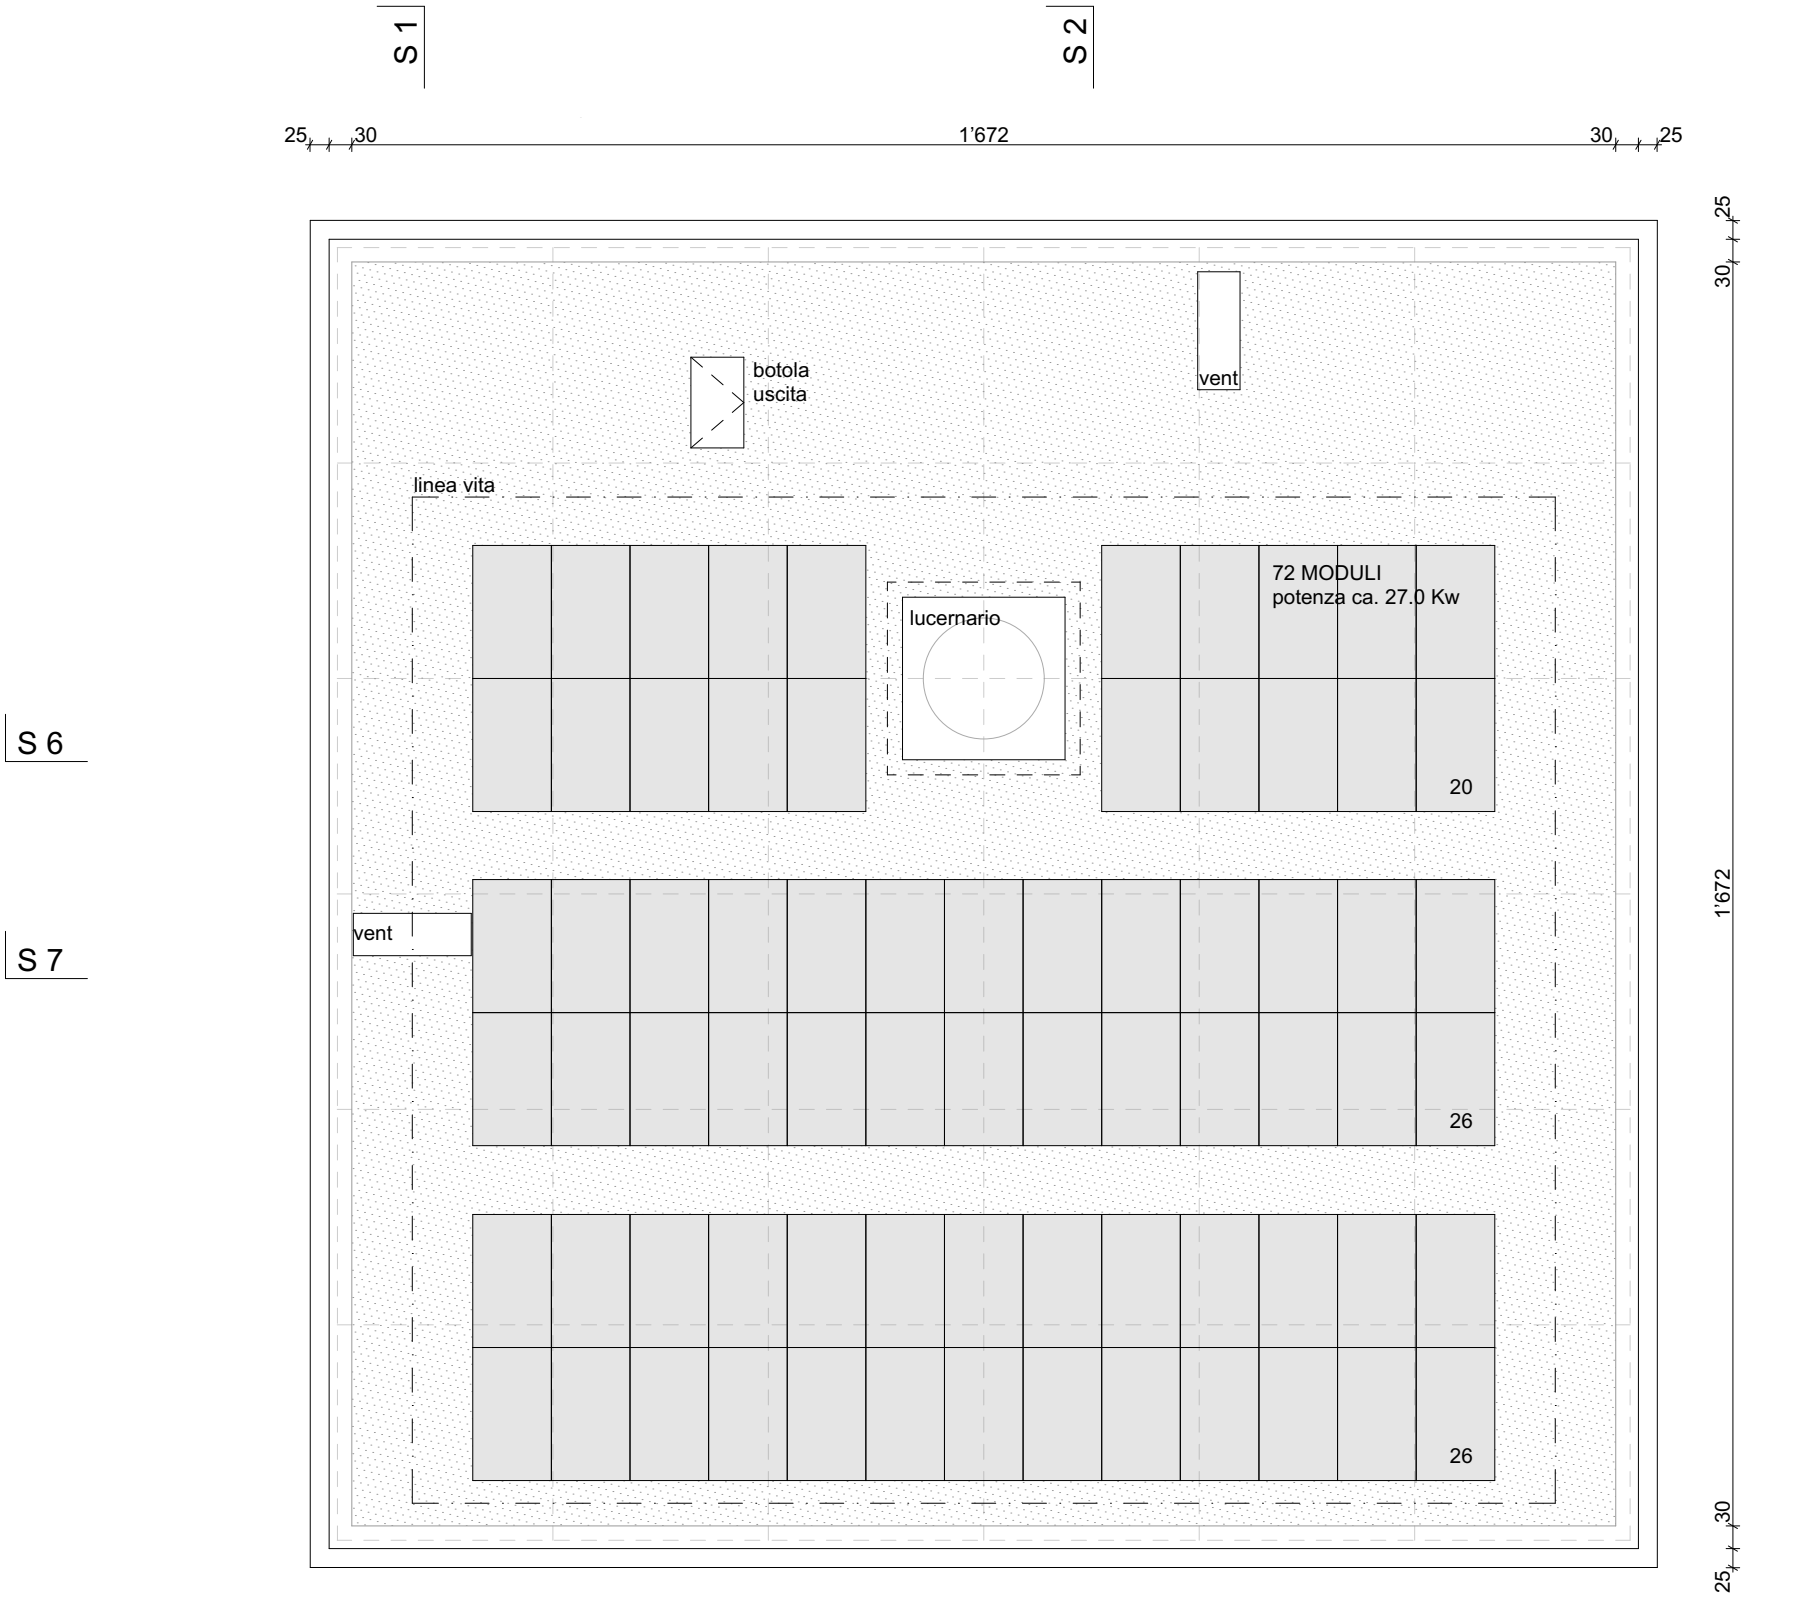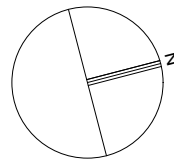

PIANO TETTO

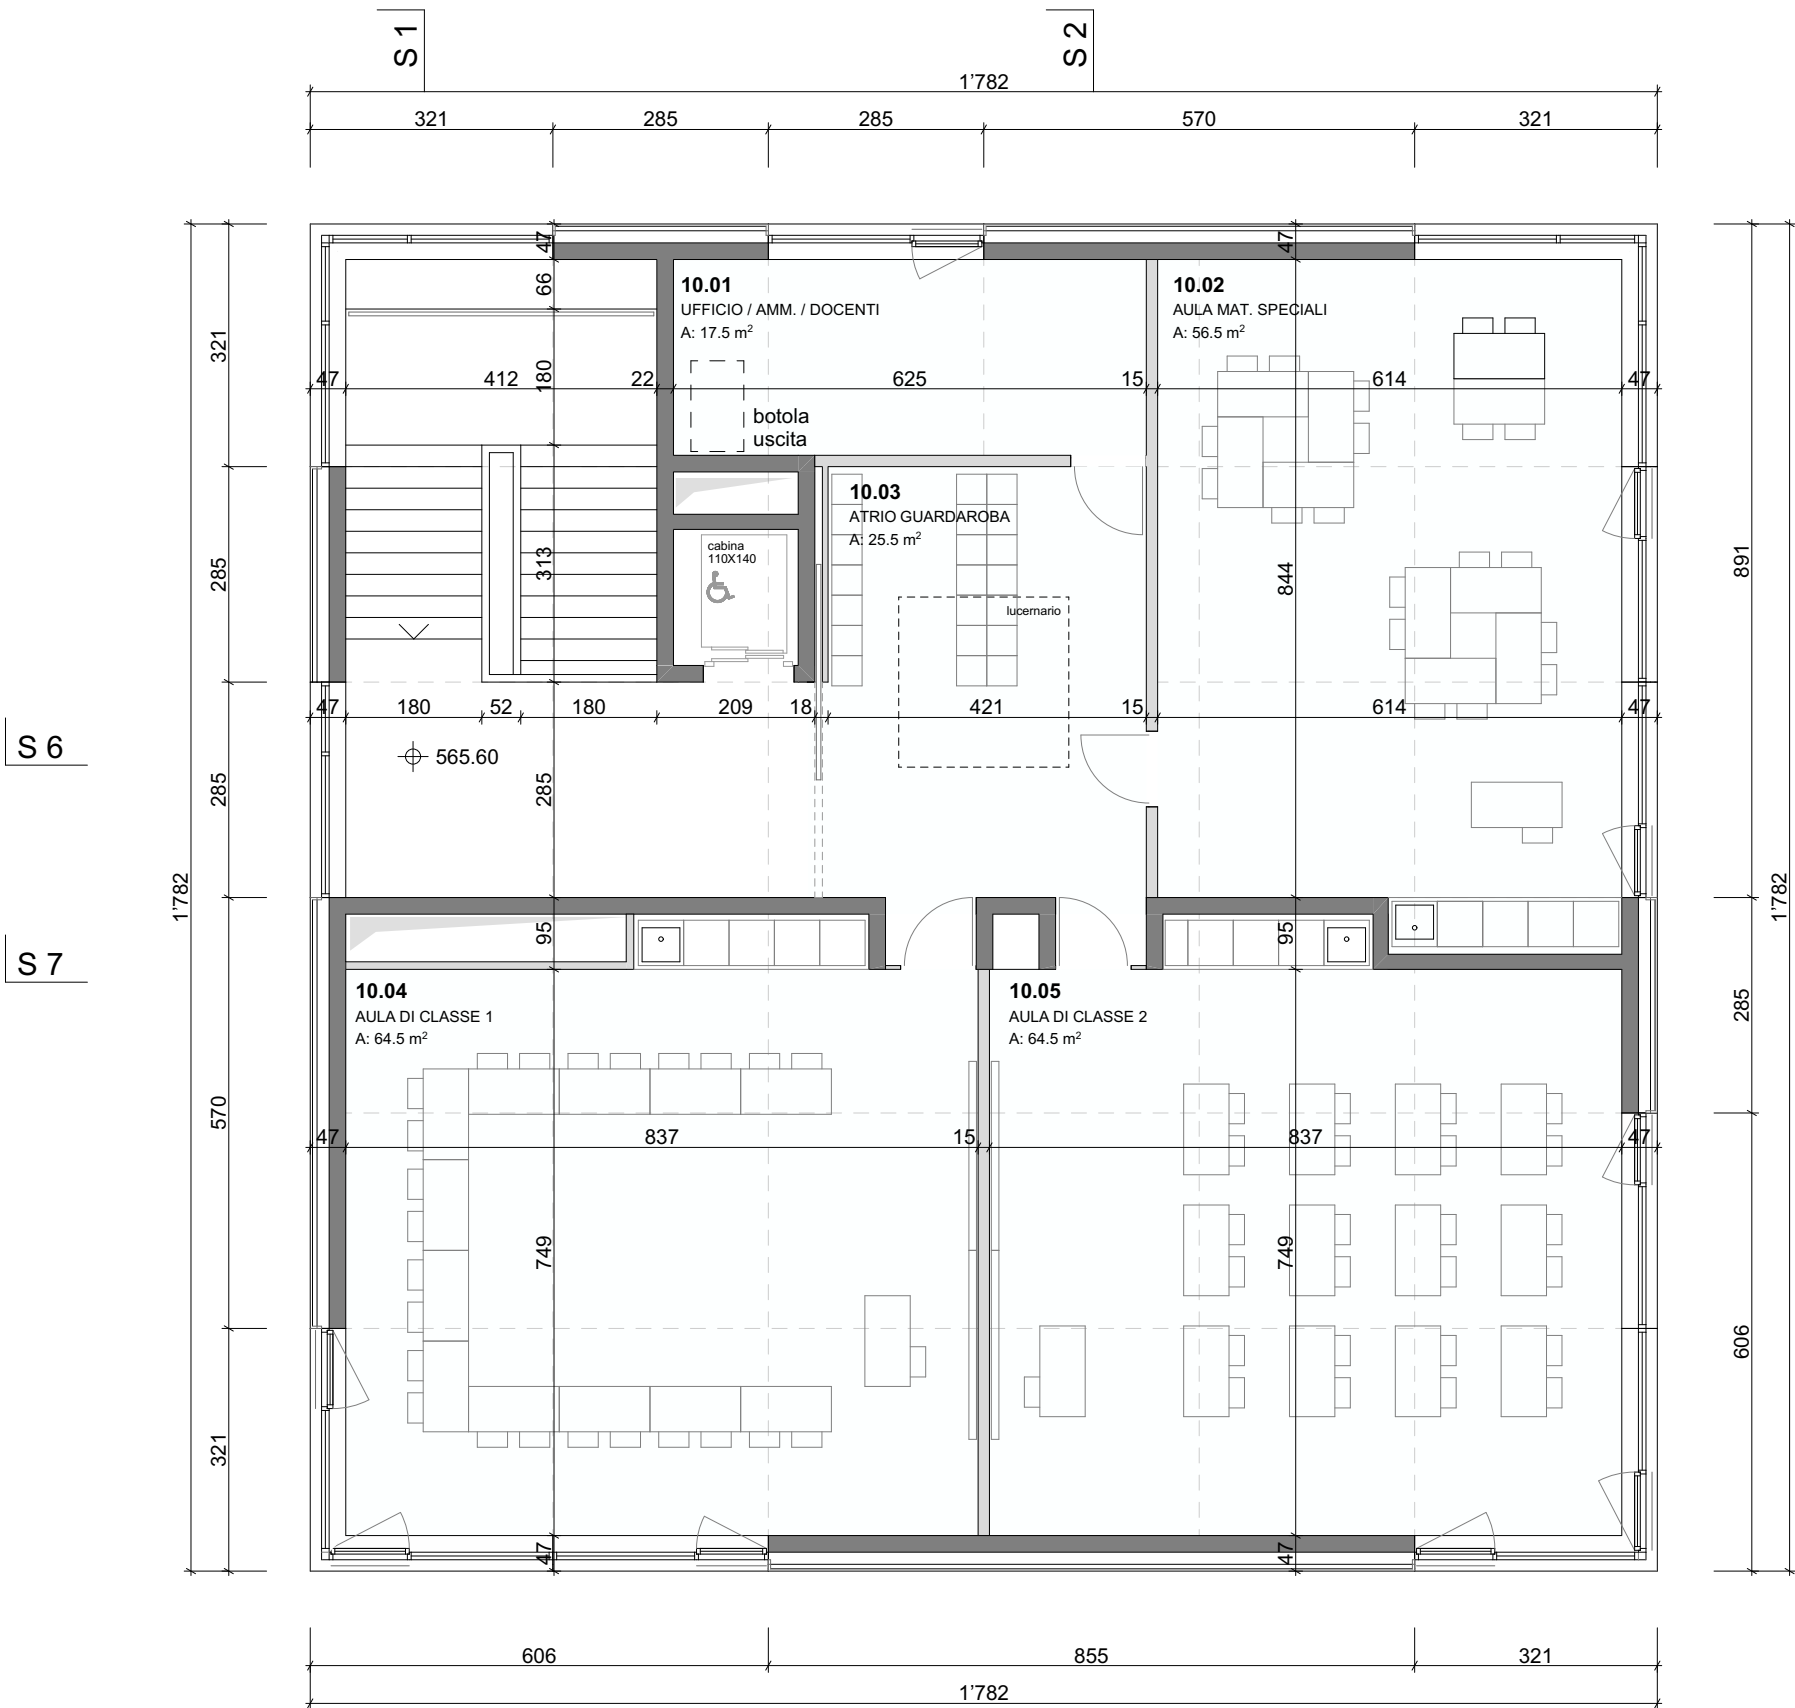

PIANO +1
SCUOLA ELEMENTARE

COMUNE DI VERNATE MAPPALE 722
NUOVO ISTITUTO SCOLASTICO DI VERNATE- NEGGIO
DOMANDA DI COSTRUZIONE
CHARLES DE RY ARCHITETTO DIPL. ETH / SIA
106 - SEZIONI TRASVERSALI
1:100

PROGETTISTA

AGGIORNATO: 09.02.2022



CHARLES DE RY ARCHITETTURA SA
VIA MARCO DA CARONA 9, 6900 LUGANO
T 091 922 24 20 F 091 922 24 30
charles.de.ry@architettura-sa.ch


COMUNE DI VERNATE MAPPALE 722
NUOVO ISTITUTO SCOLASTICO DI VERNATE- NEGGIO
DOMANDA DI COSTRUZIONE
CHARLES DE RY ARCHITETTO DIPL. ETH / SIA
107 - SEZIONI LONGITUDINALI
1:100

PROPRIETARIO


ISTANTE

PROGETTISTA

AGGIORNATO: 09.02.2022

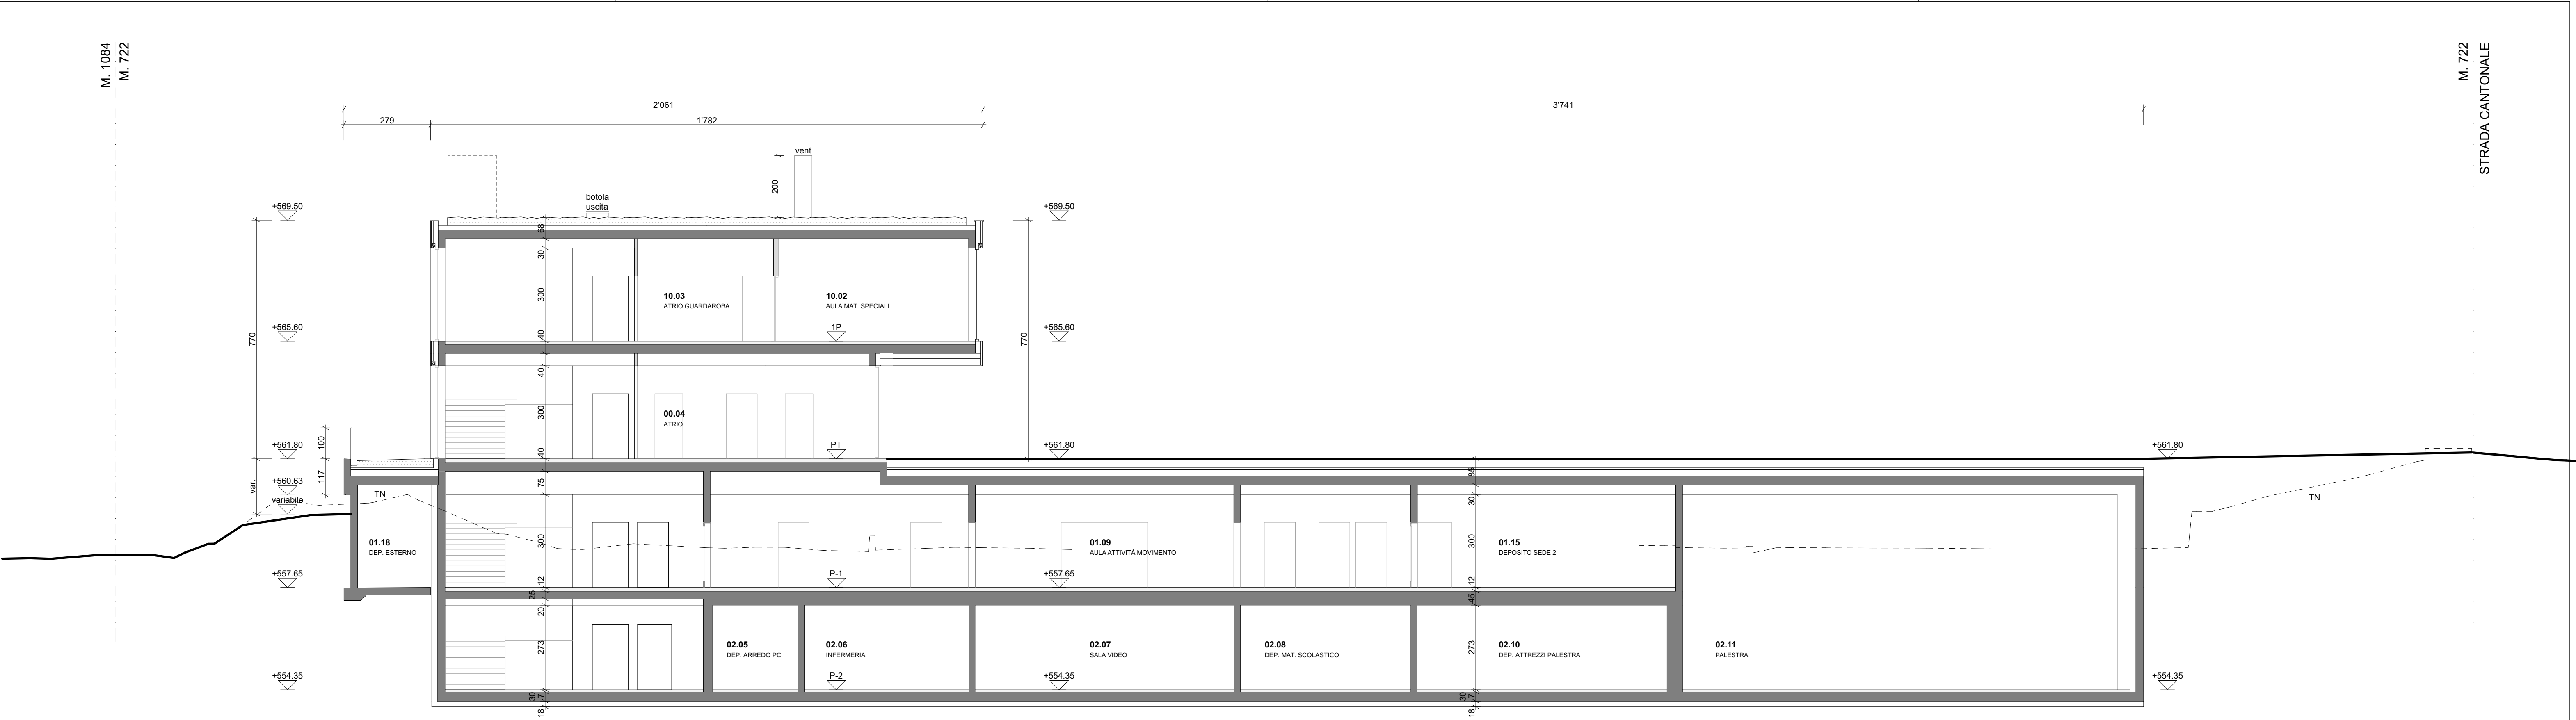

SEZIONE 6

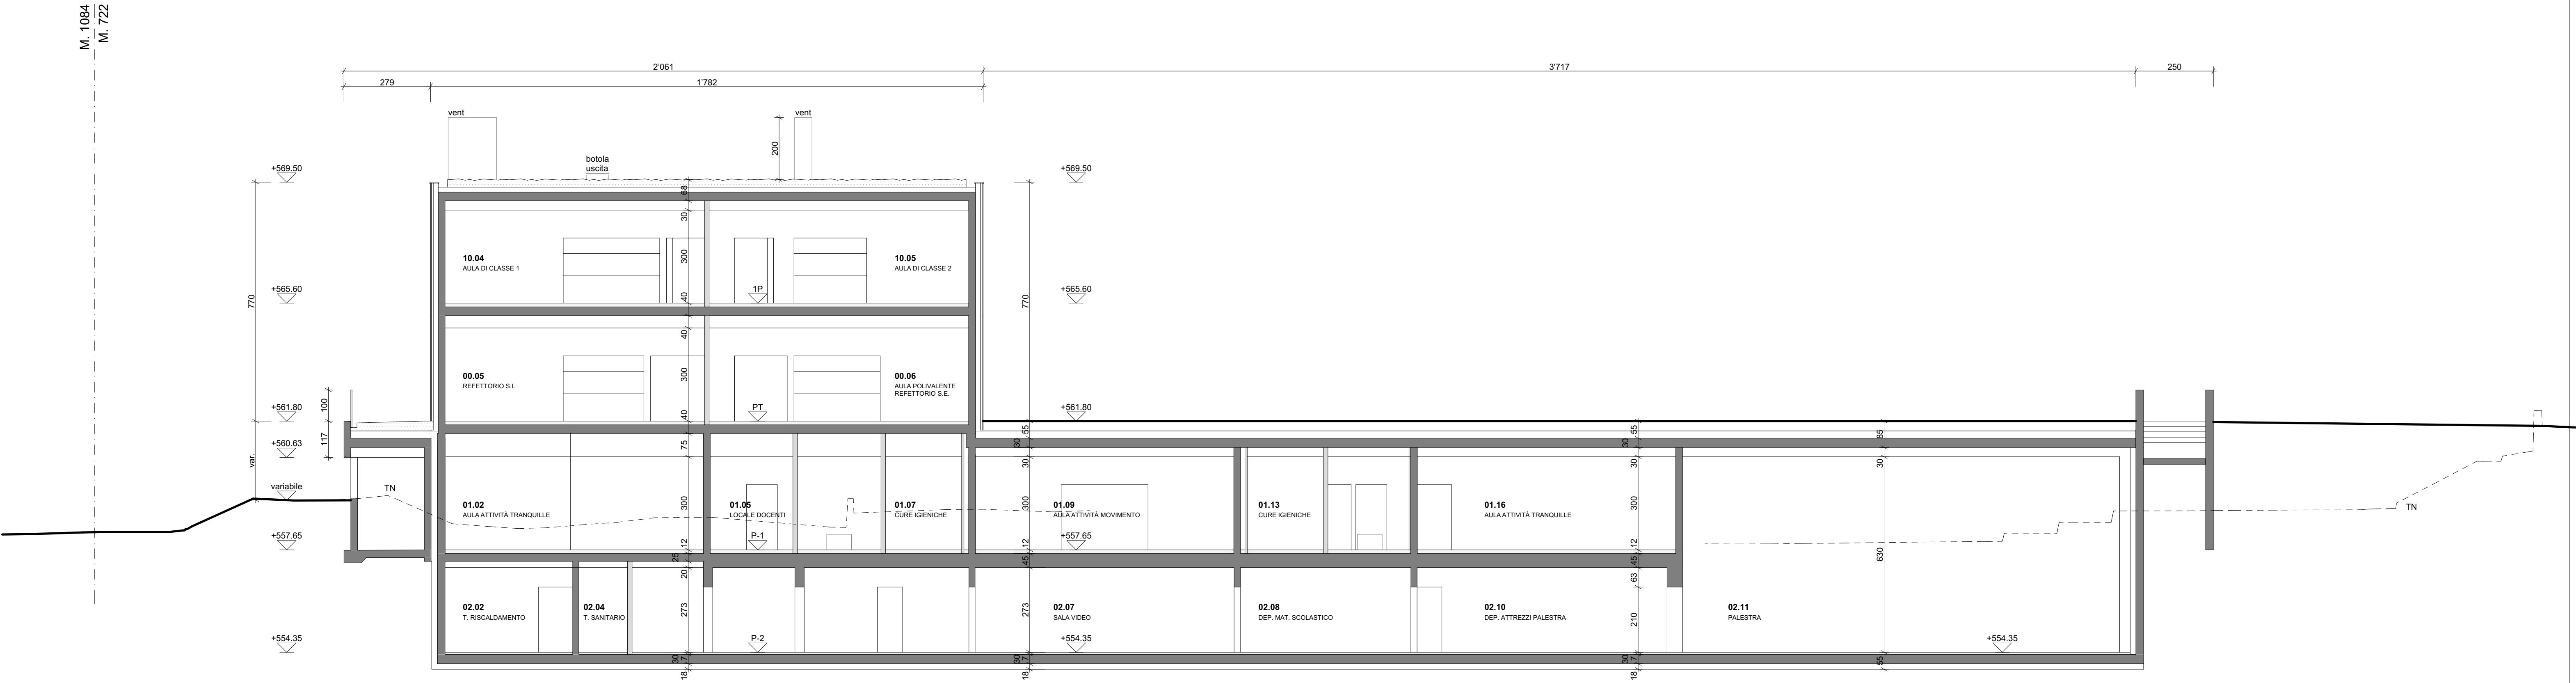

SEZIONE 7

CHARLES DE RY ARCHITETTURA SA
VIA MARCO DA CARONA 9, 6900 LUGANO
T 091 922 24 28 F 091 922 24 30
charles.de.ry@architettura-sa.ch


COMUNE DI VERNATE MAPPALE 722
NUOVO ISTITUTO SCOLASTICO DI VERNATE- NEGGIO
DOMANDA DI COSTRUZIONE
CHARLES DE RY ARCHITETTO DIPL. ETH / SIA
108 - ELEVAZIONI SUD / NORD
1:100

PROPRIETARIO


ISTANTE

PROGETTISTA

AGGIORNATO: 09.02.2022

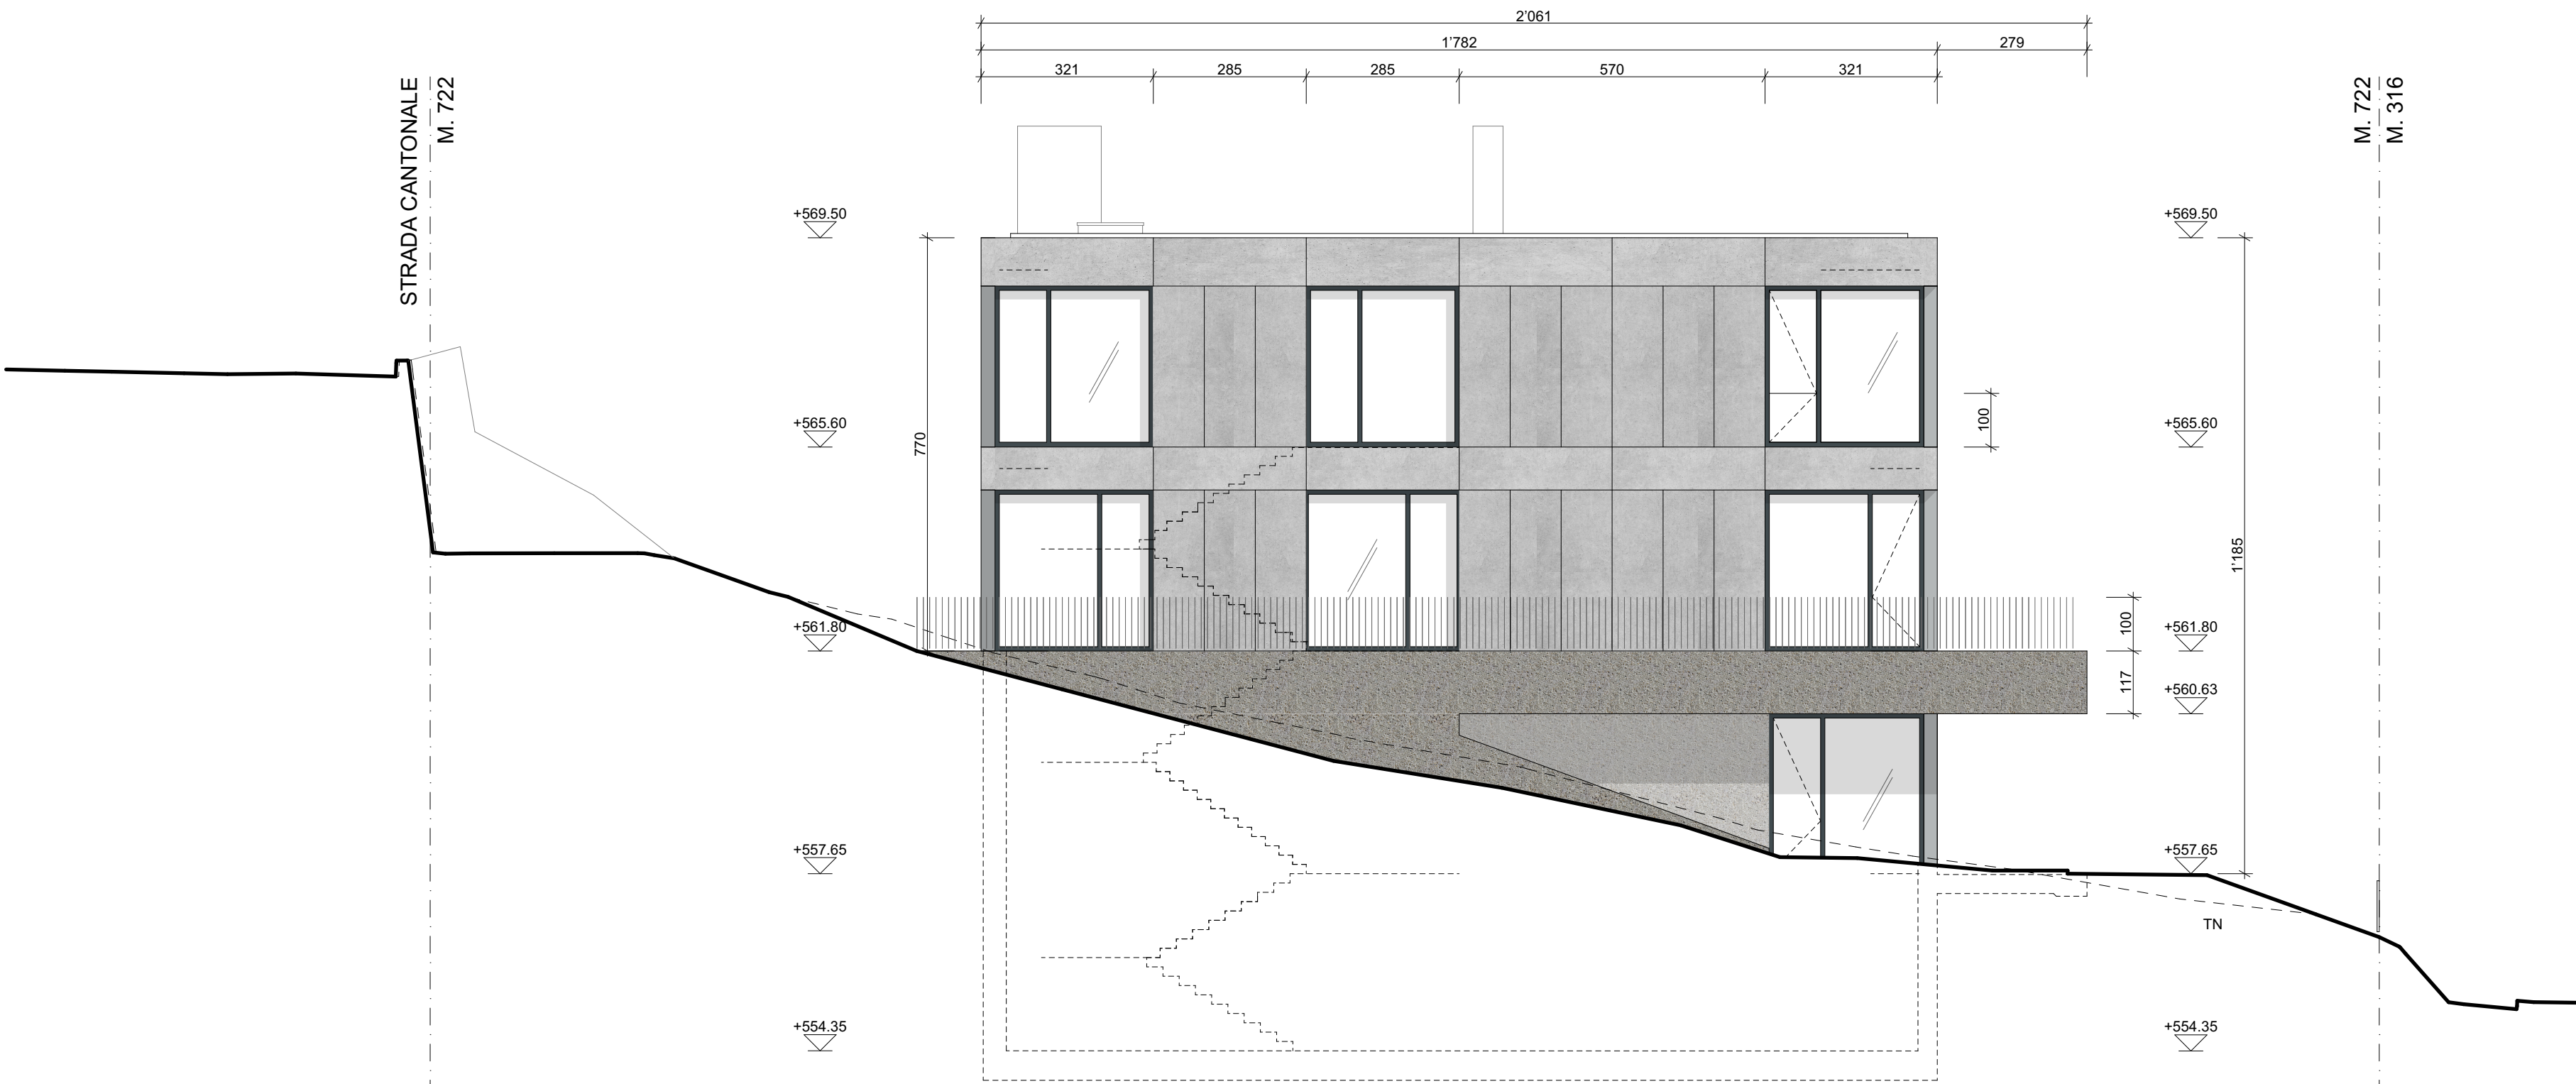

FACCIATA SUD

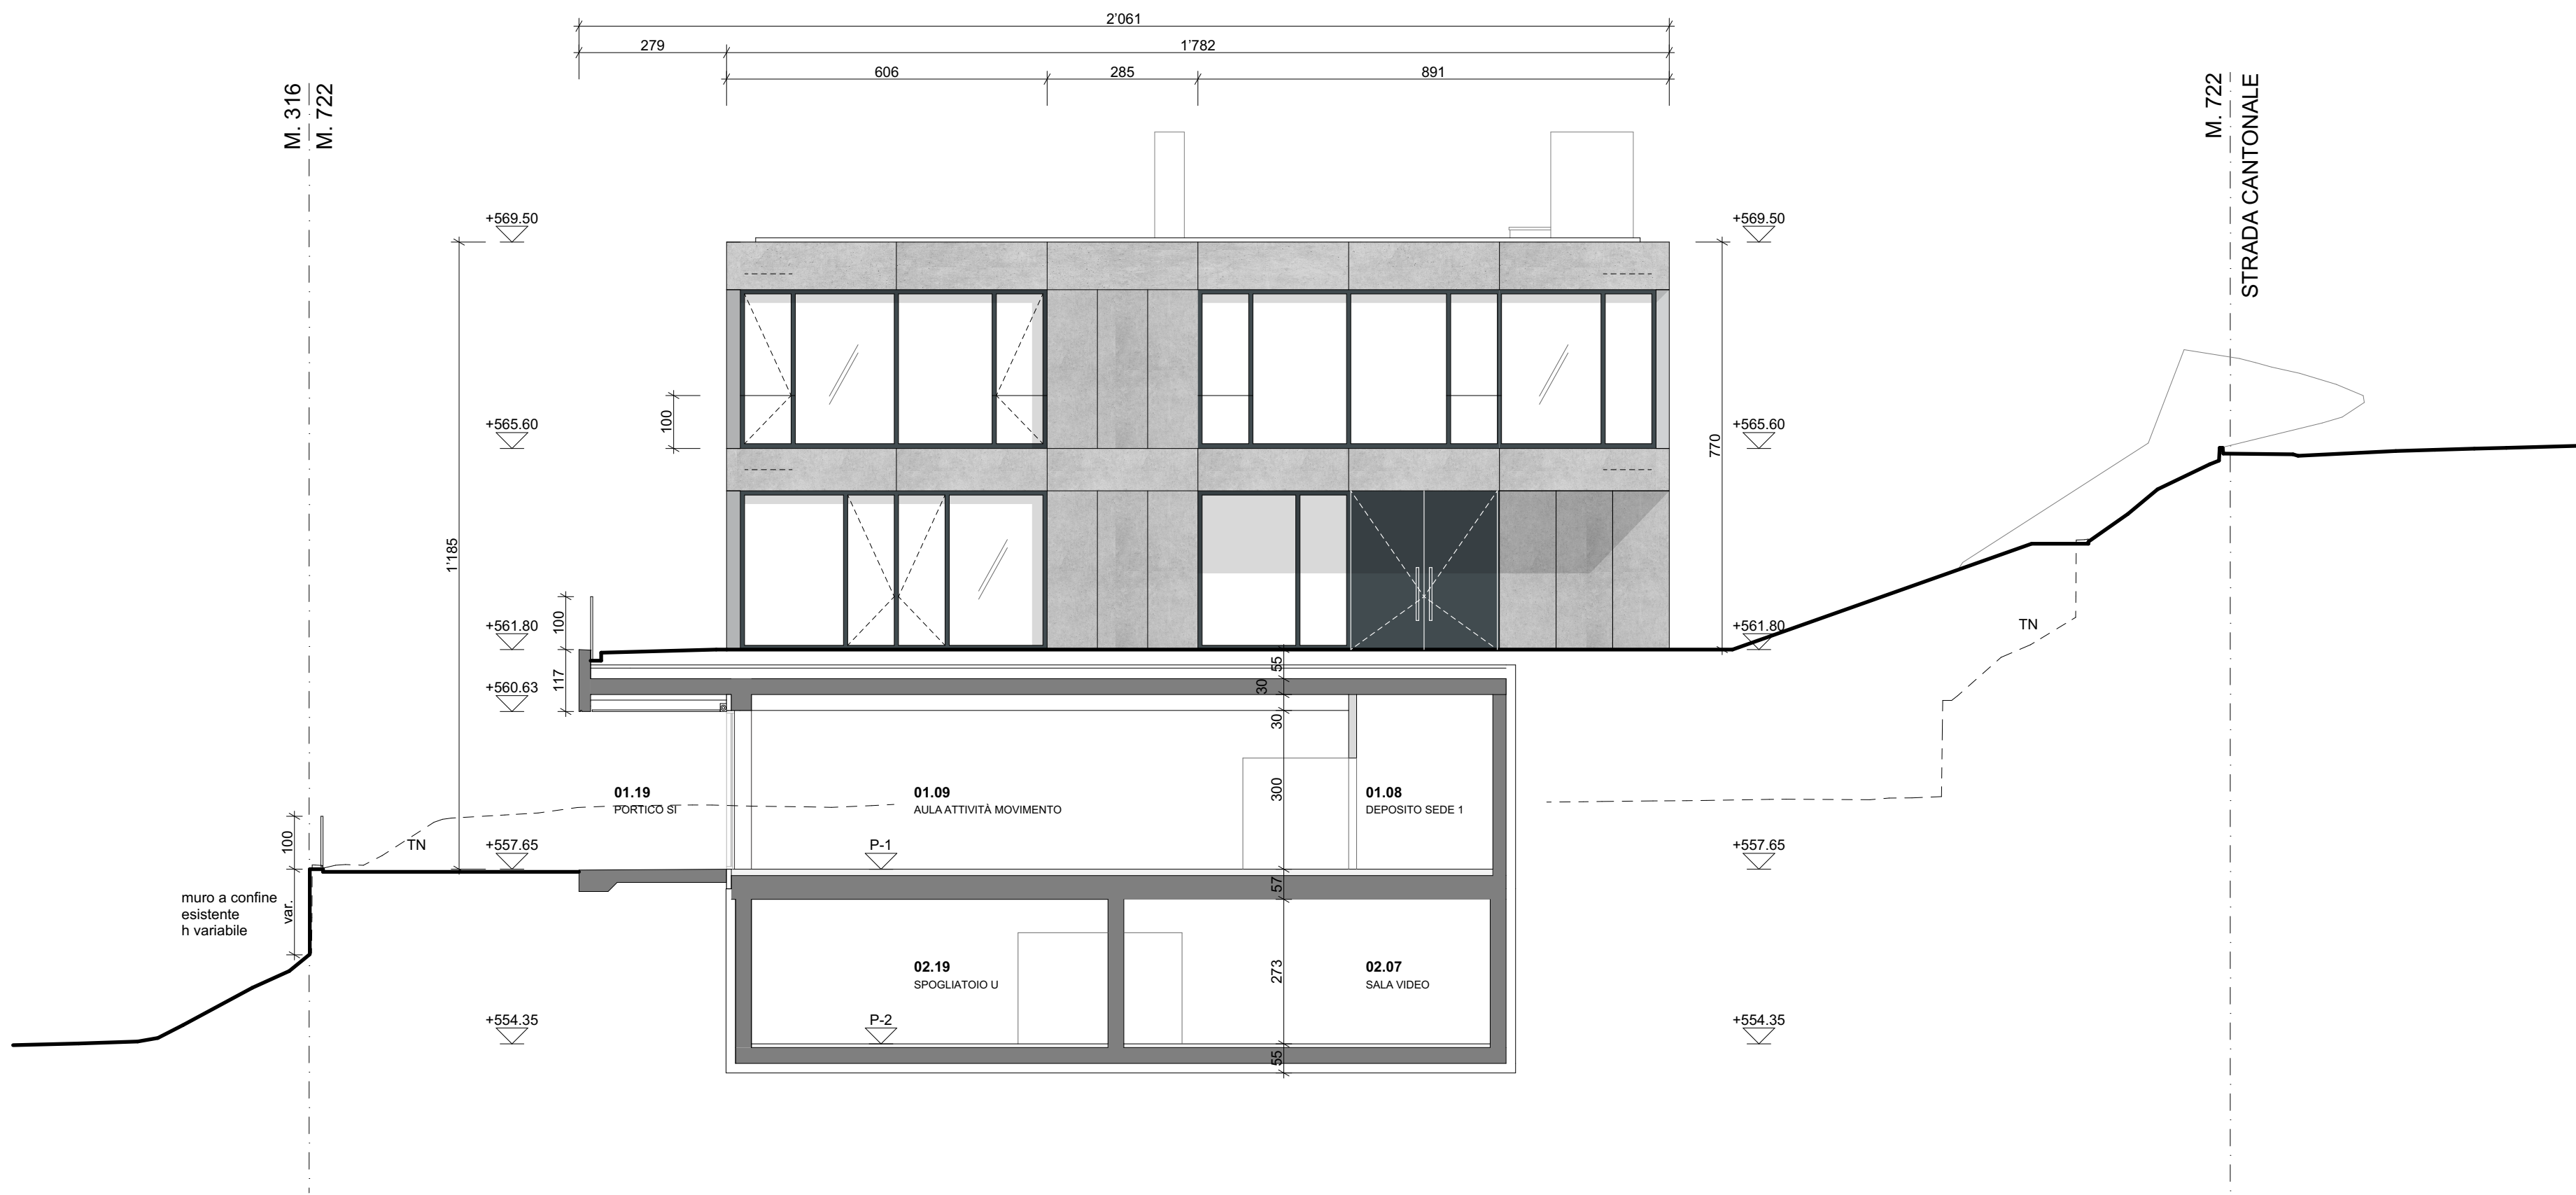

FACCIATA NORD

CHARLES DE RY ARCHITETTURA SA
VIA MARCO DA CARONA 9, 6900 LUGANO
T 091 922 24 20 F 091 922 24 30
charles.de.ry@architettura-sa.ch


COMUNE DI VERNATE MAPPALE 722
NUOVO ISTITUTO SCOLASTICO DI VERNATE- NEGGIO
DOMANDA DI COSTRUZIONE
CHARLES DE RY ARCHITETTO DIPL. ETH / SIA
109 - ELEVAZIONI EST / OVEST
1:100

PROPRIETARIO


ISTANTE

PROGETTISTA

AGGIORNATO: 09.02.2022

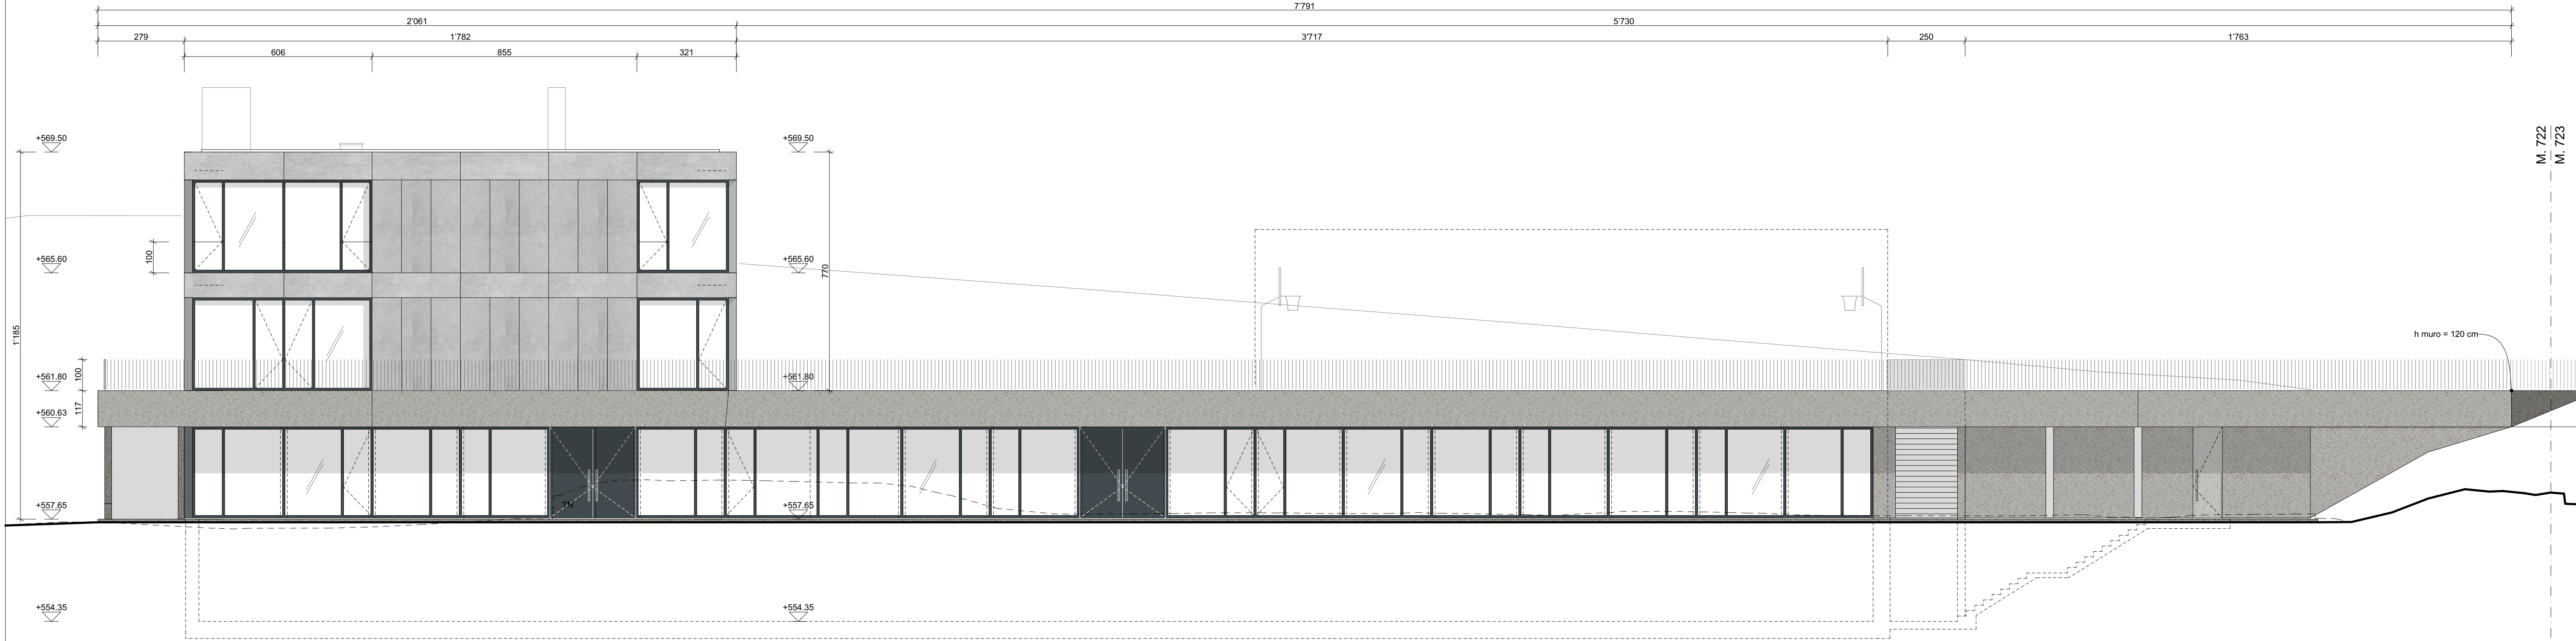

FACCIATA EST

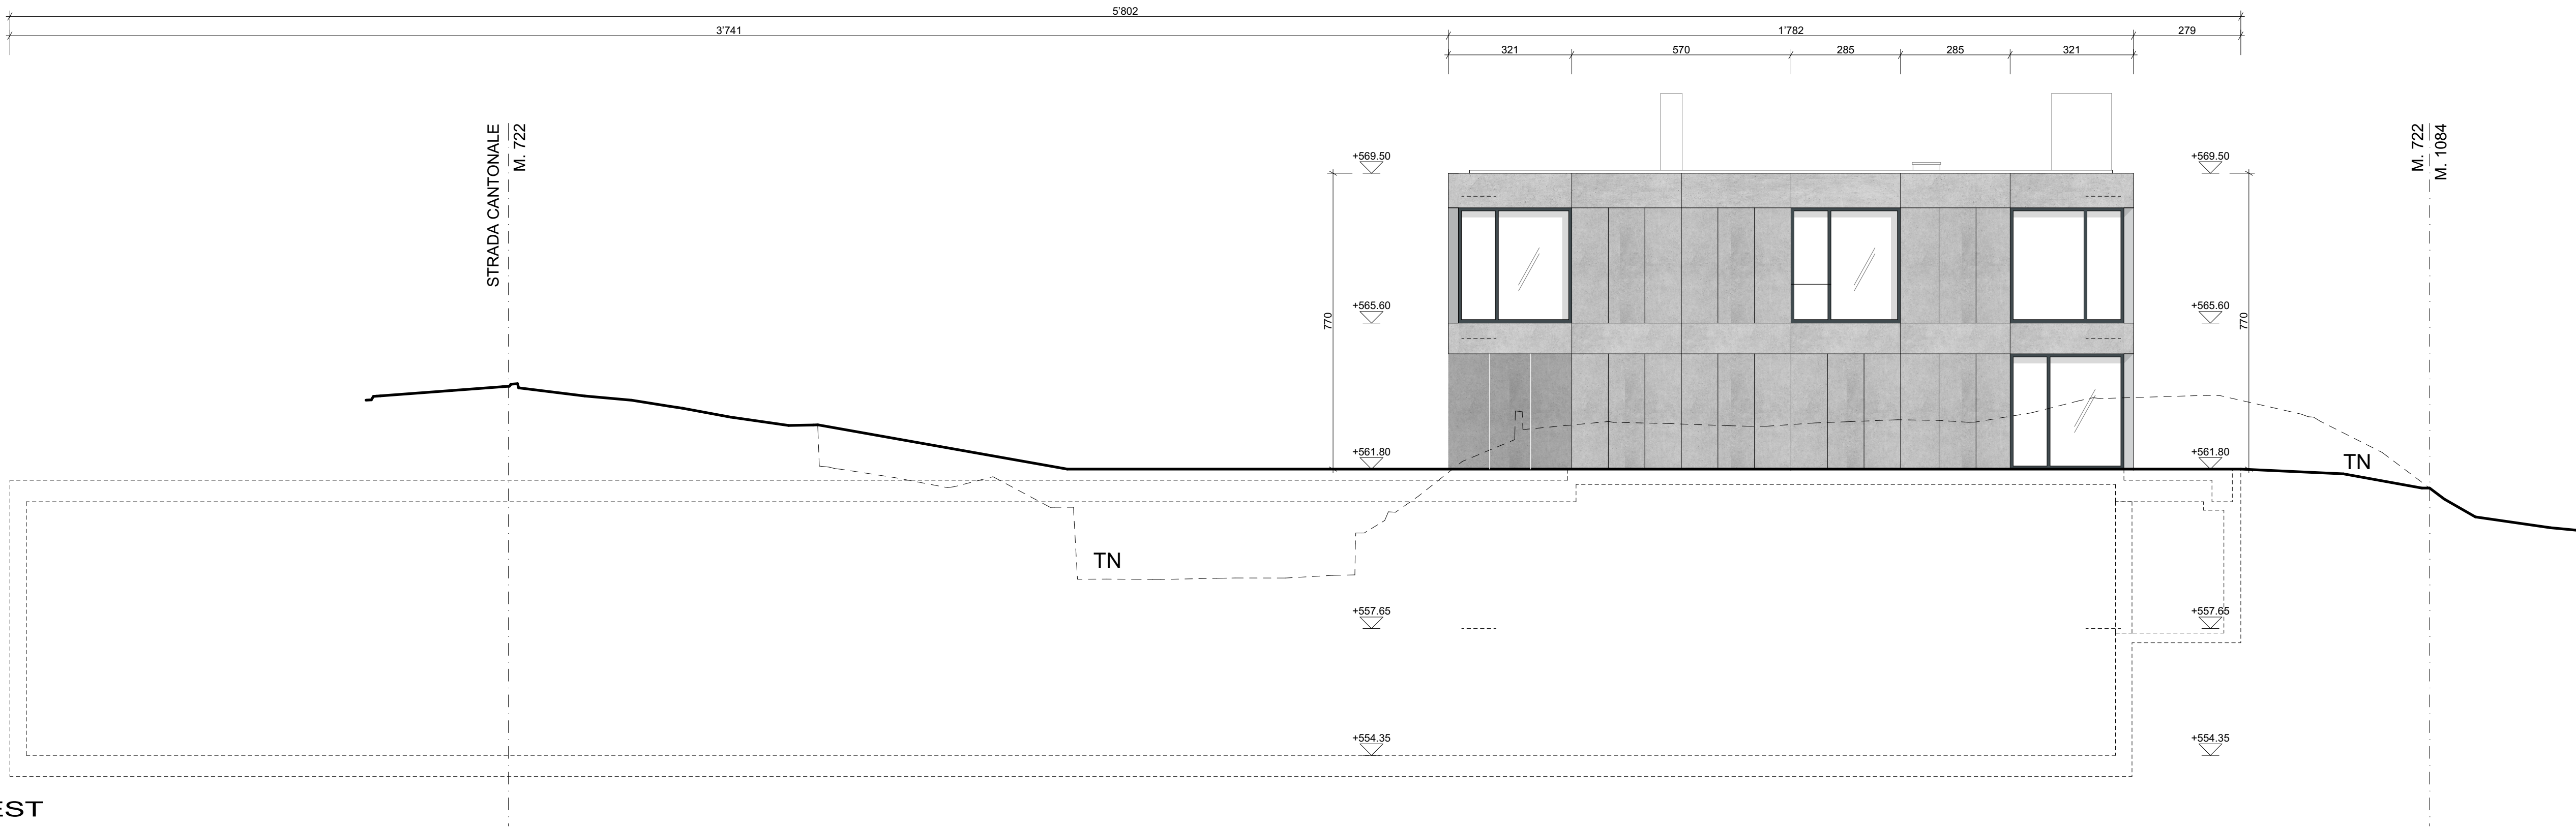

FACCIATA OVEST