


Grundriss Stallung

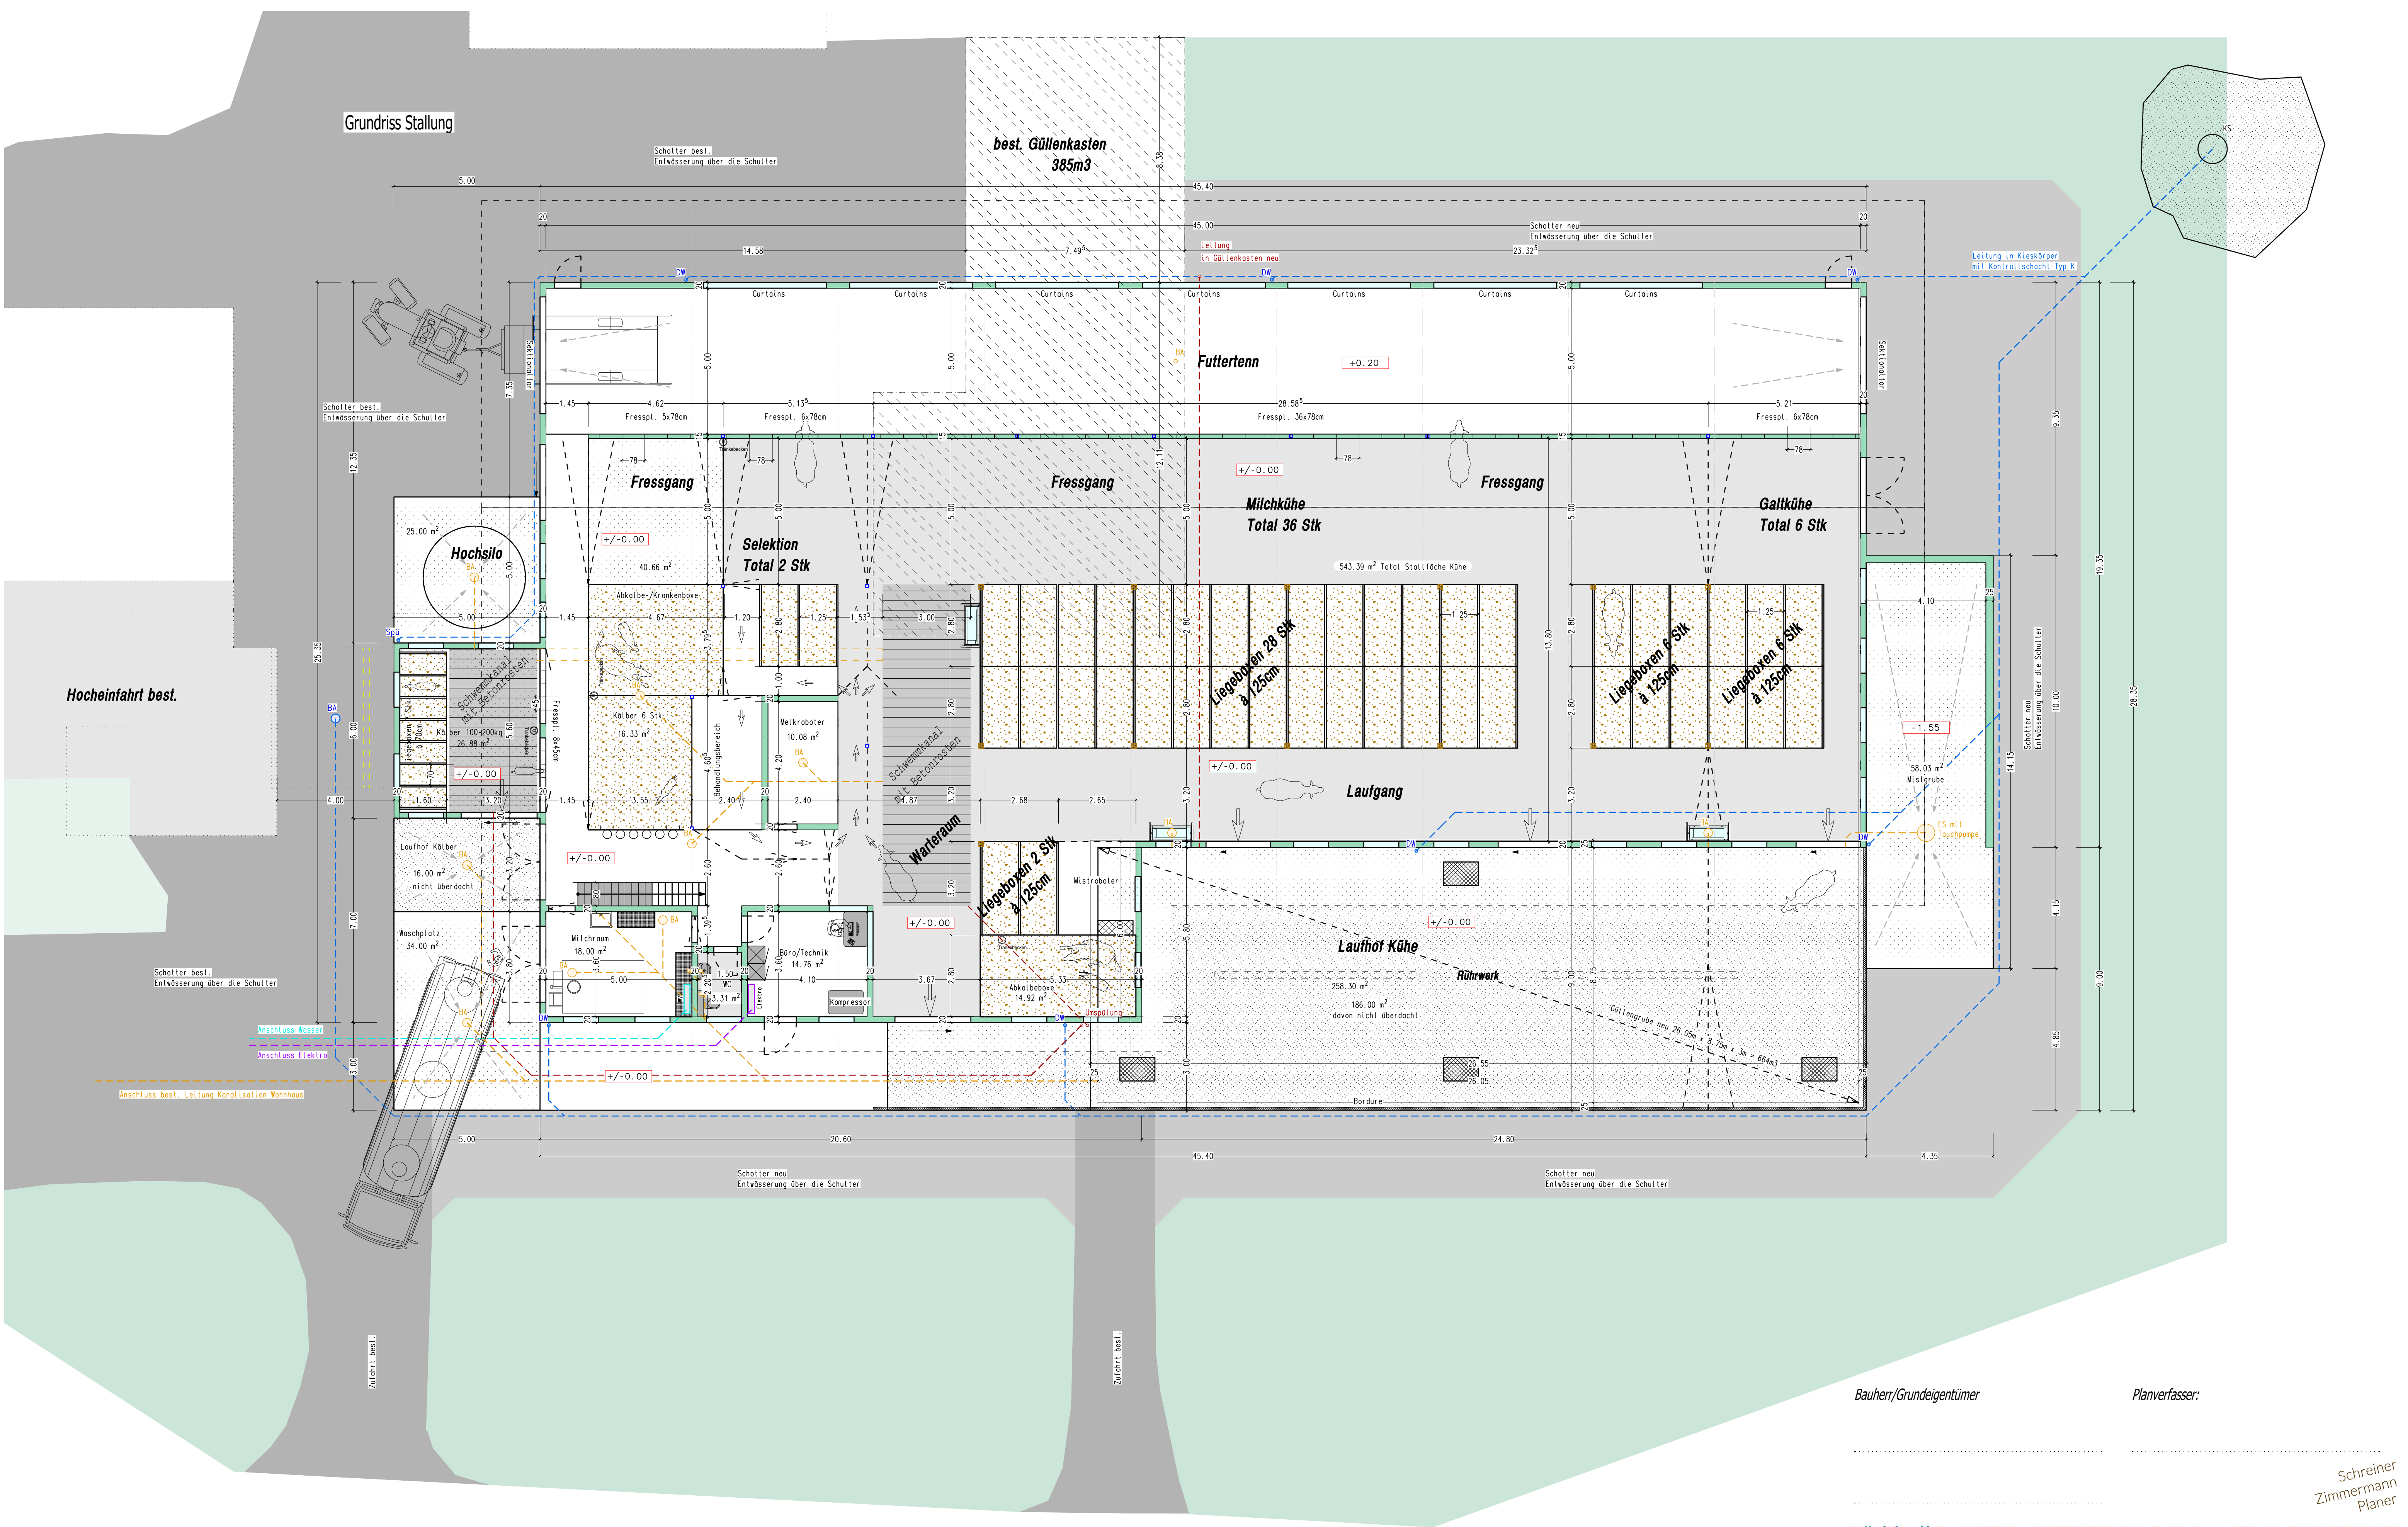


Bauherr/Grundeigentümer

Planverfasser:

Schreiner Zimmermann Planer	
steffenholz gmbh, Rotgut 6, 6192 Wiggan, Tel. 079 238 37 89, info@steffenholz.ch, www.steffenholz.ch, CHE-171.500.848 MWST	
Projektname	Ersatzneubau Scheune Lehn 6 6182 Escholzmatz GST-Nr. 362
Bauherr:	Schöpfer Bruno Lehn 6 6182 Escholzmatz Projektnummer 21013
Baueingabe	07.12.2021 TST
Grundriss Stallung	Mst. 1:100

Grundriss Bühne

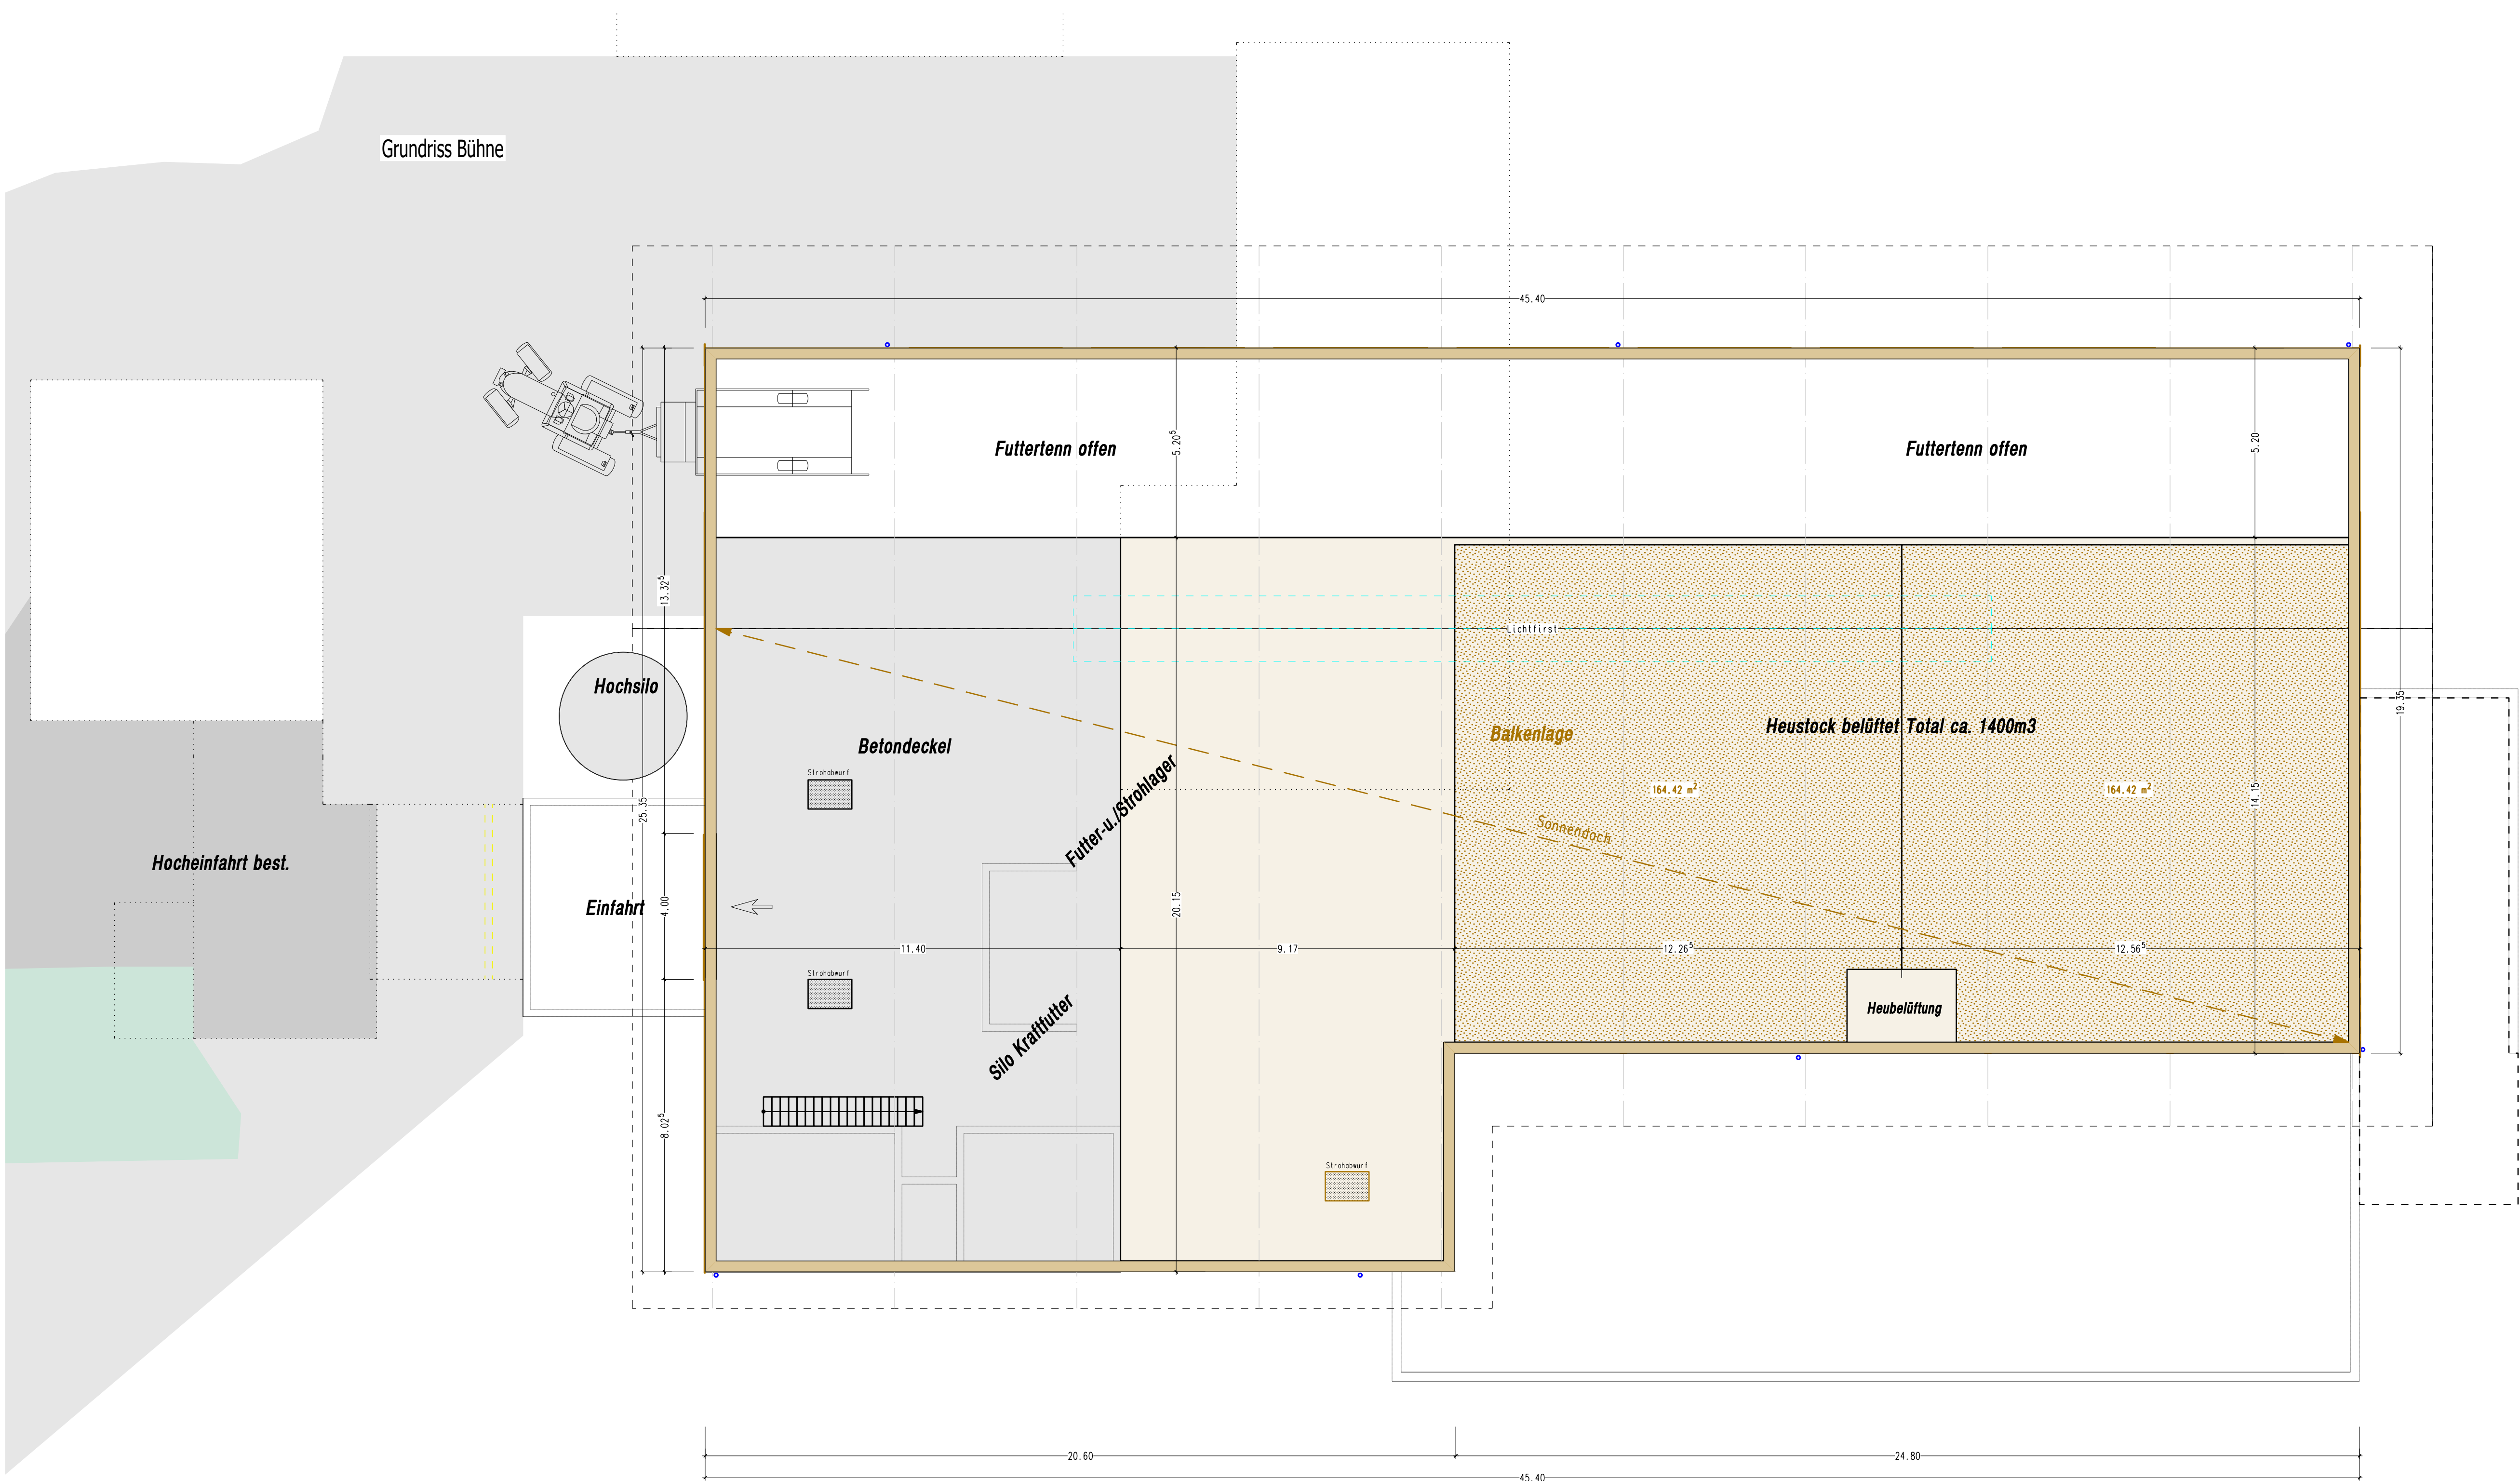


Bauherr/Grundeigentümer

Planverfasser:


Schreiner
Zimmermann
Planer

Projektname		Ersatzneubau Scheune Lehn 6 6182 Escholz matt		GST-Nr. 362		steffenholz 	
Bauherr:		Schöpfer Bruno Lehn 6 6182 Escholz matt		Projektnummer 21013		Baueingabe 07.12.2021 Grundriss Bühne Mst. 1:100	

Fassade Süd

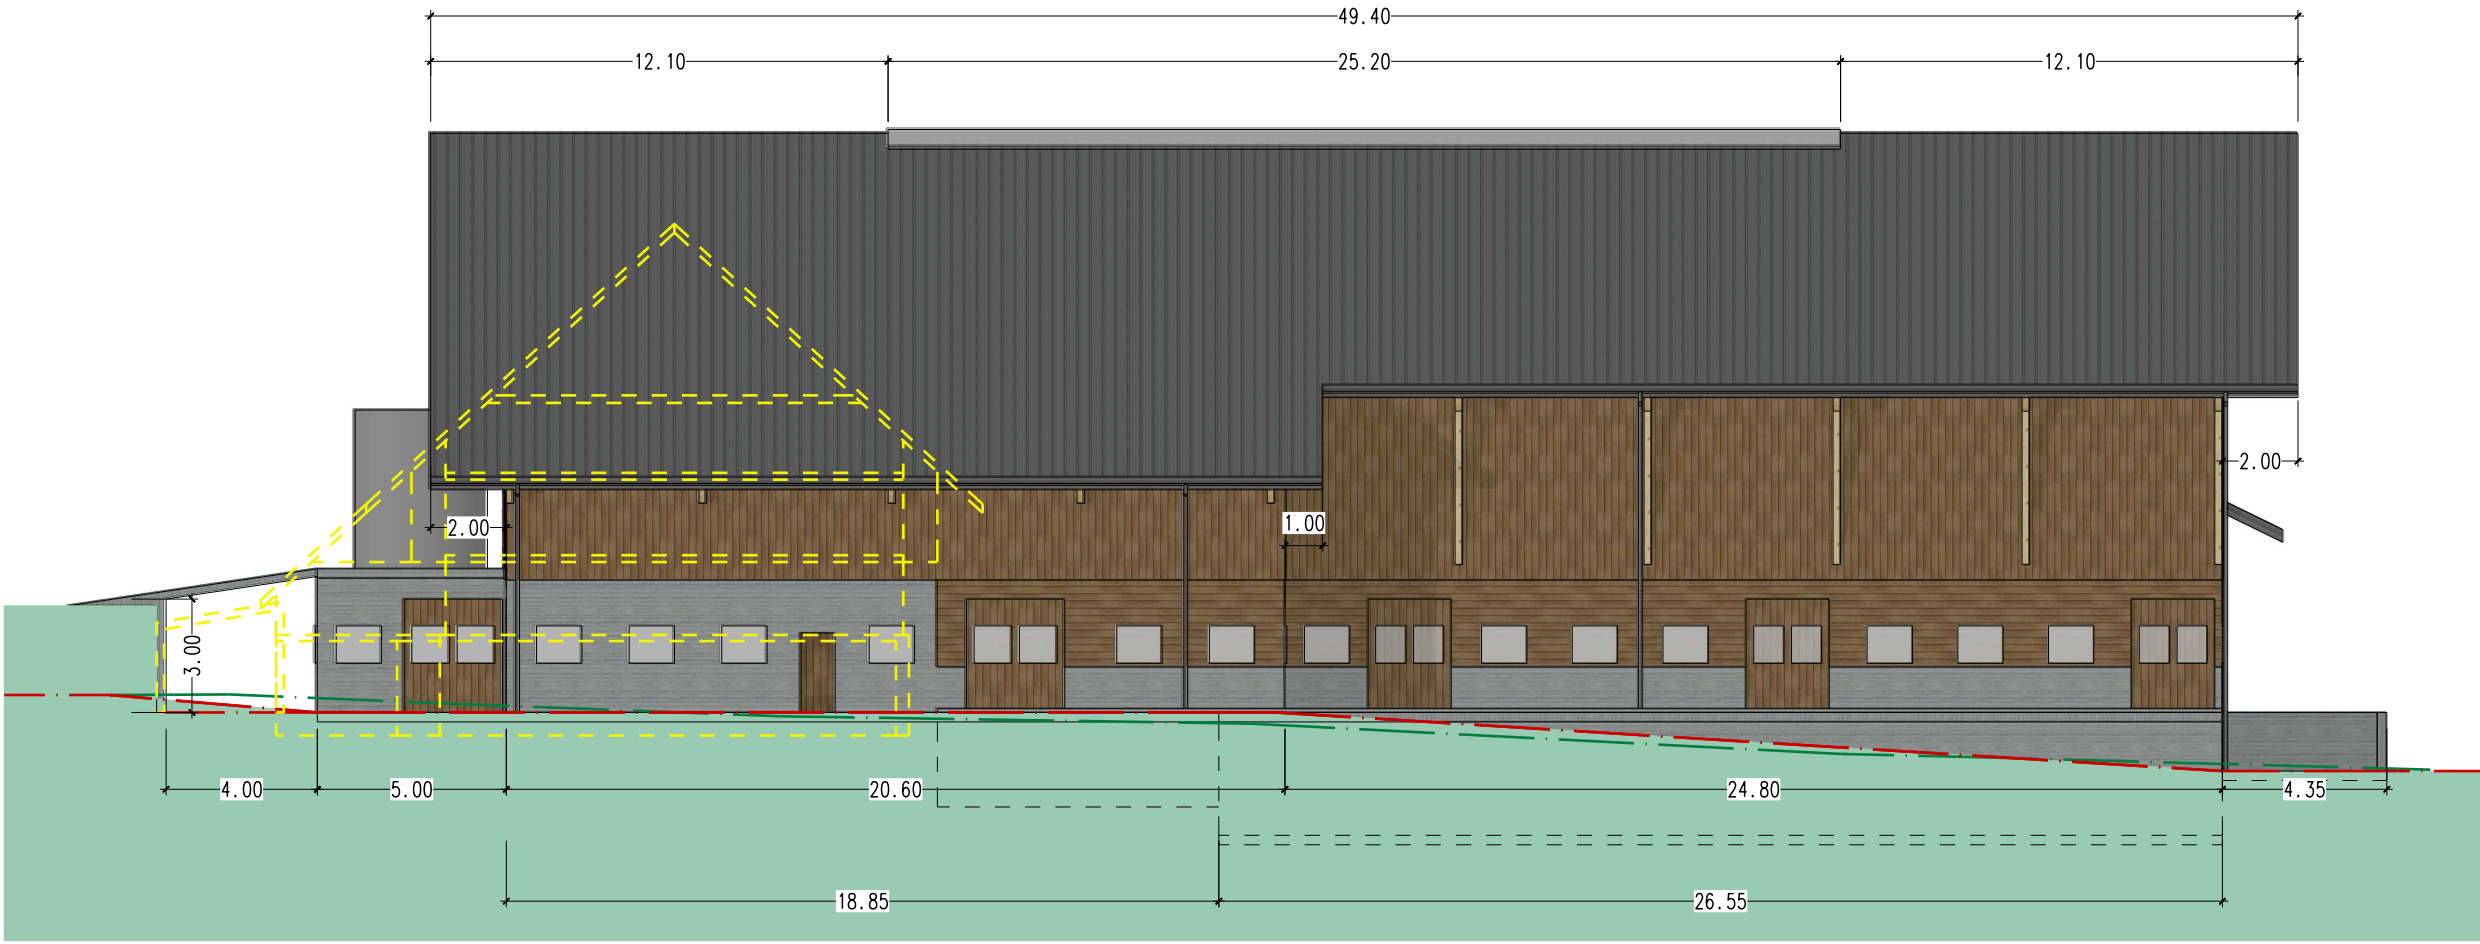



Fassade West

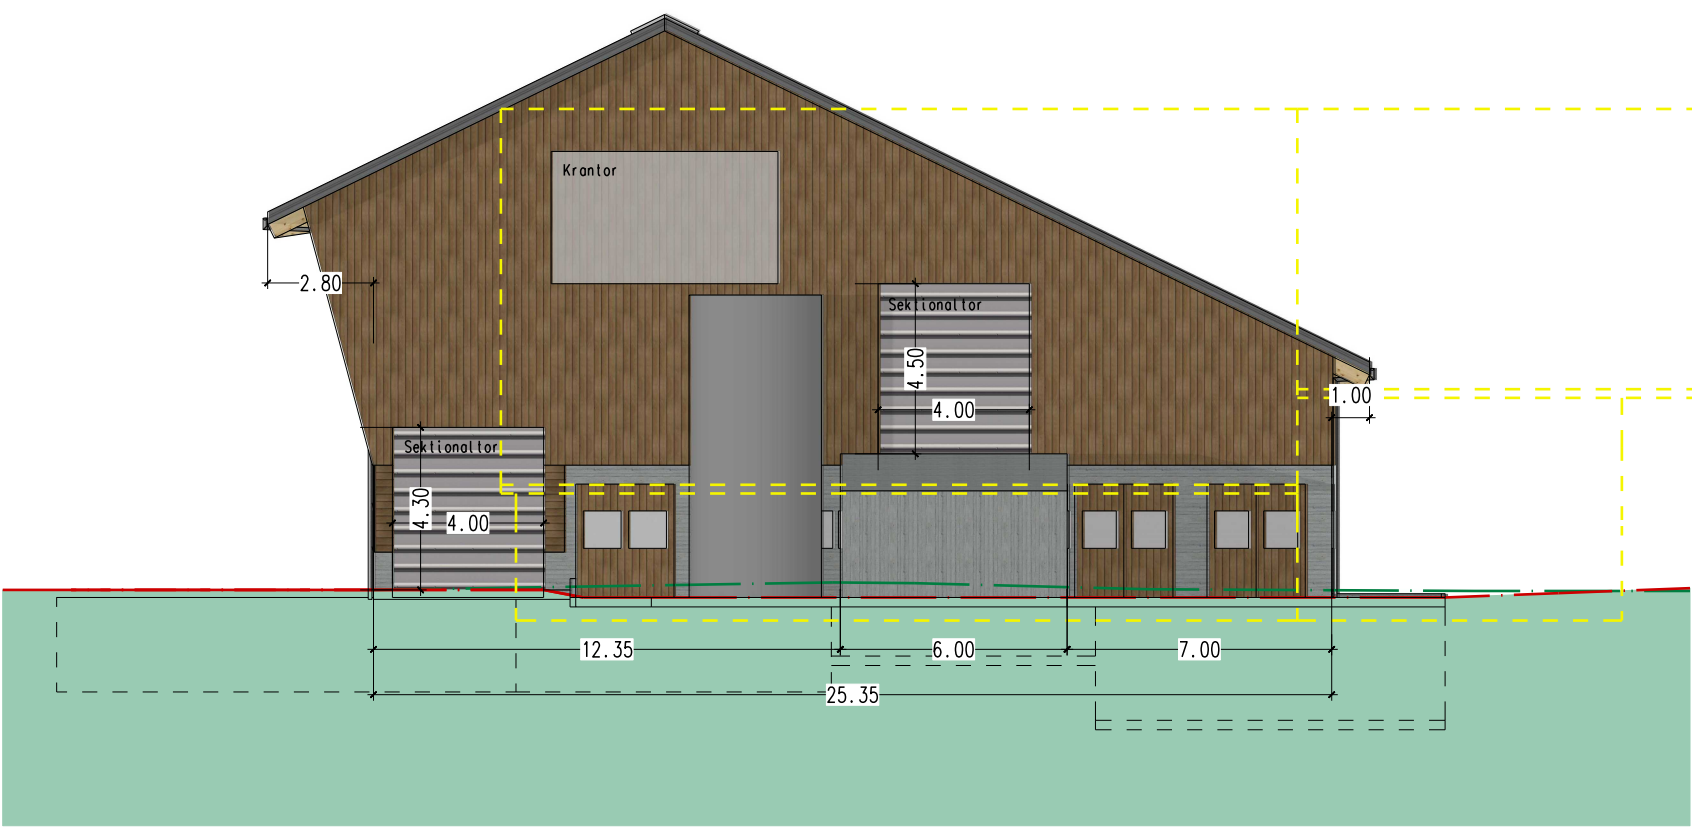




Fassade Nord



Fassade Ost

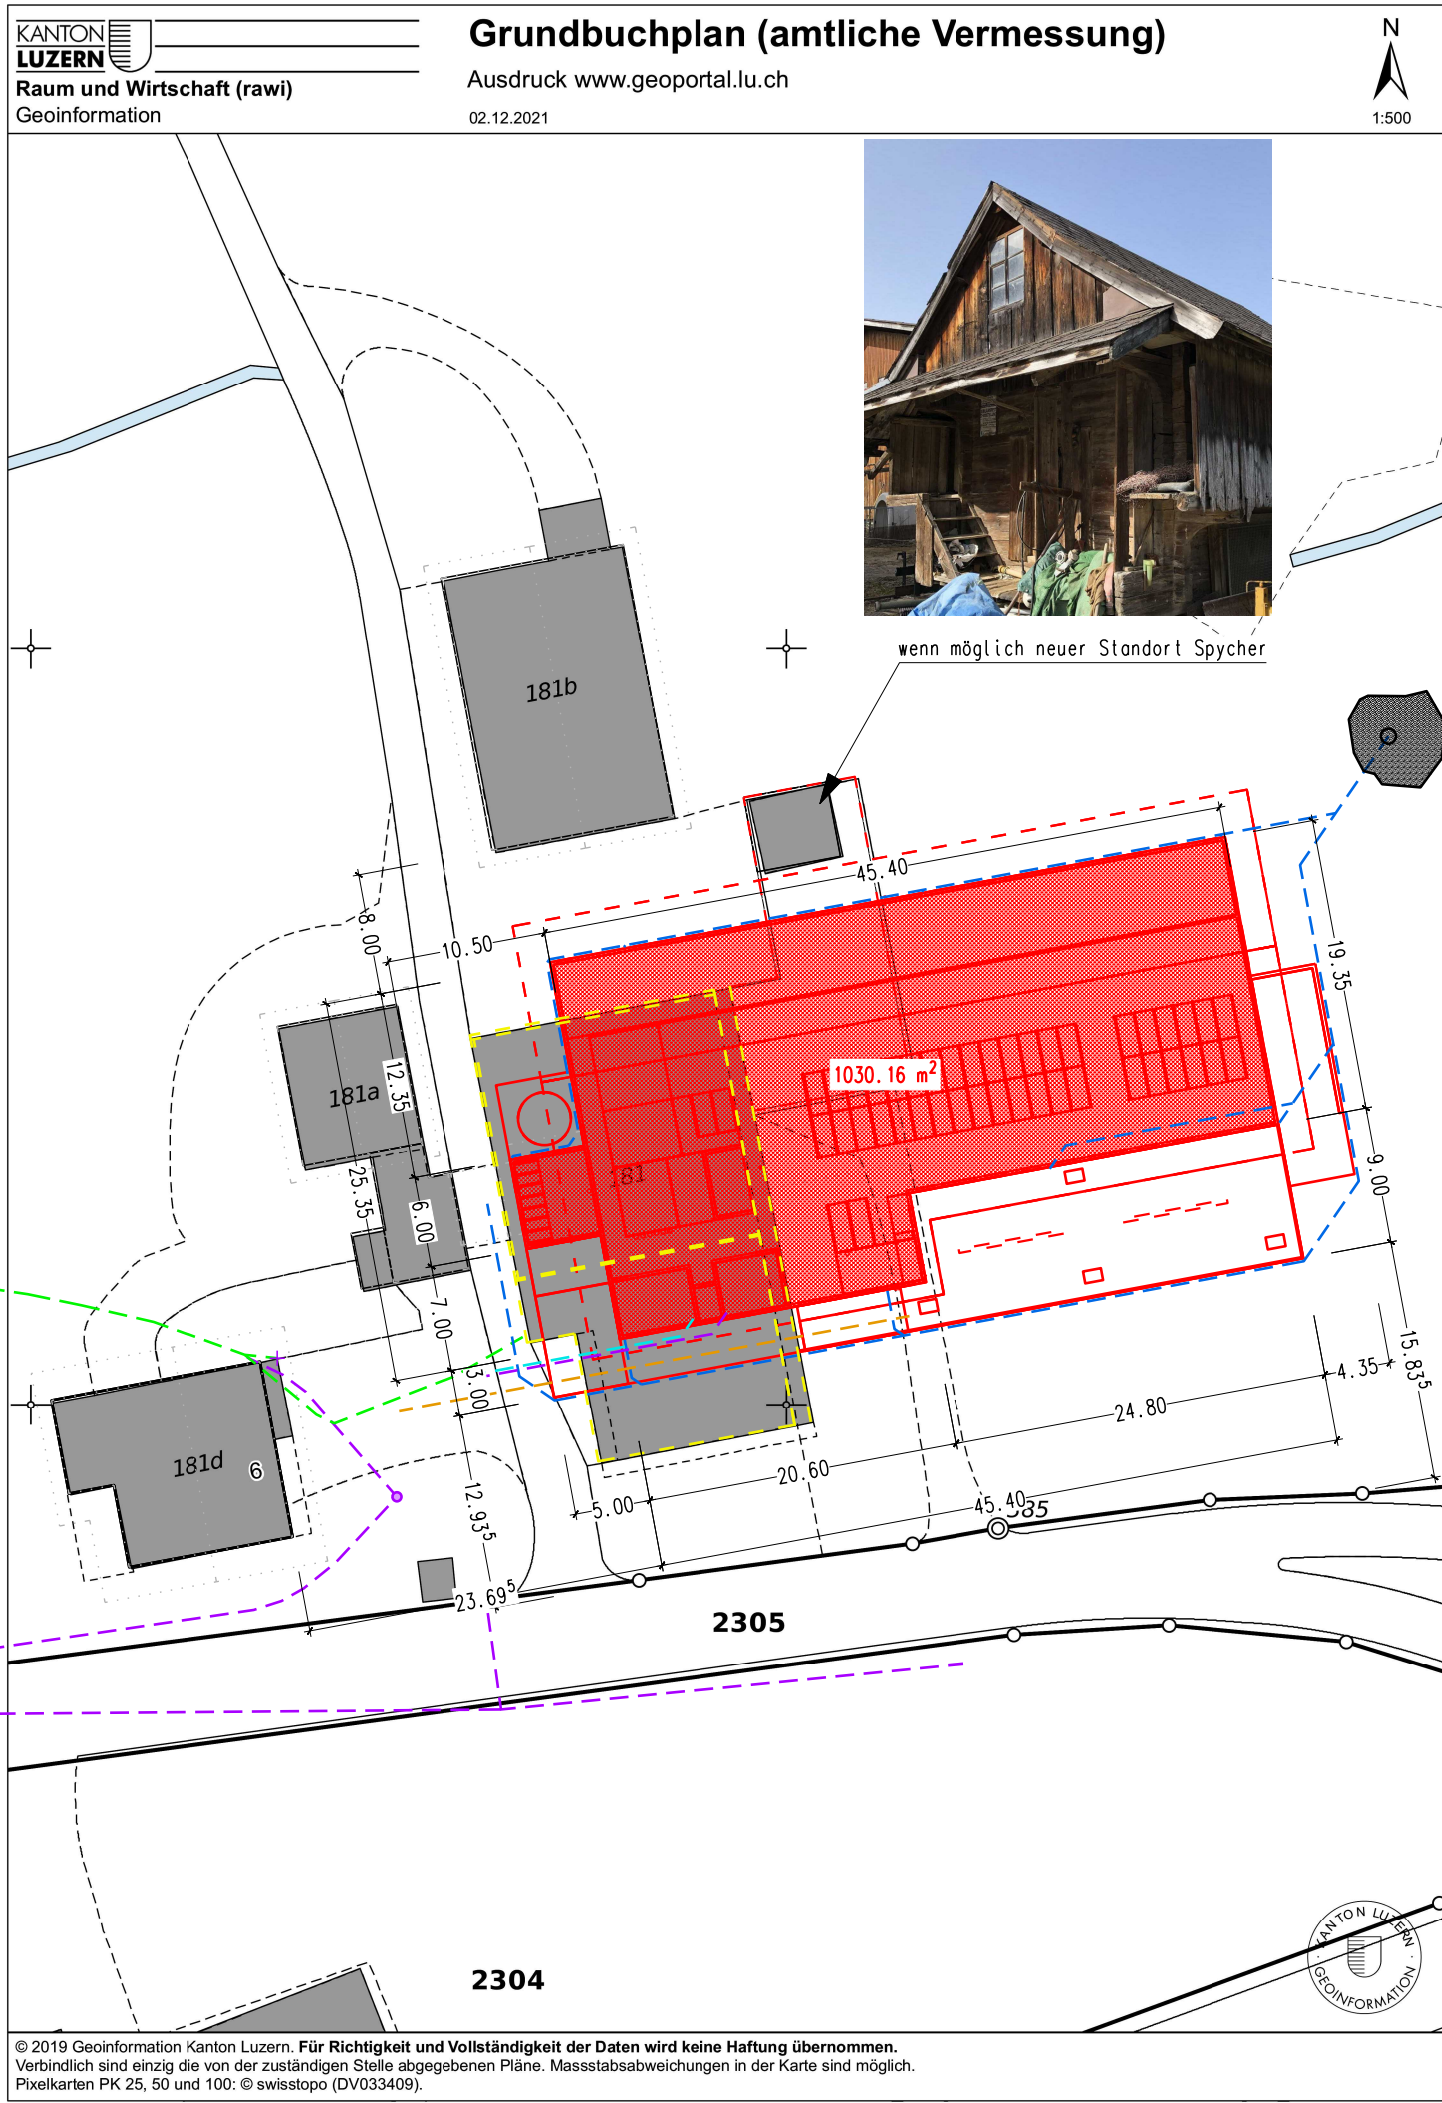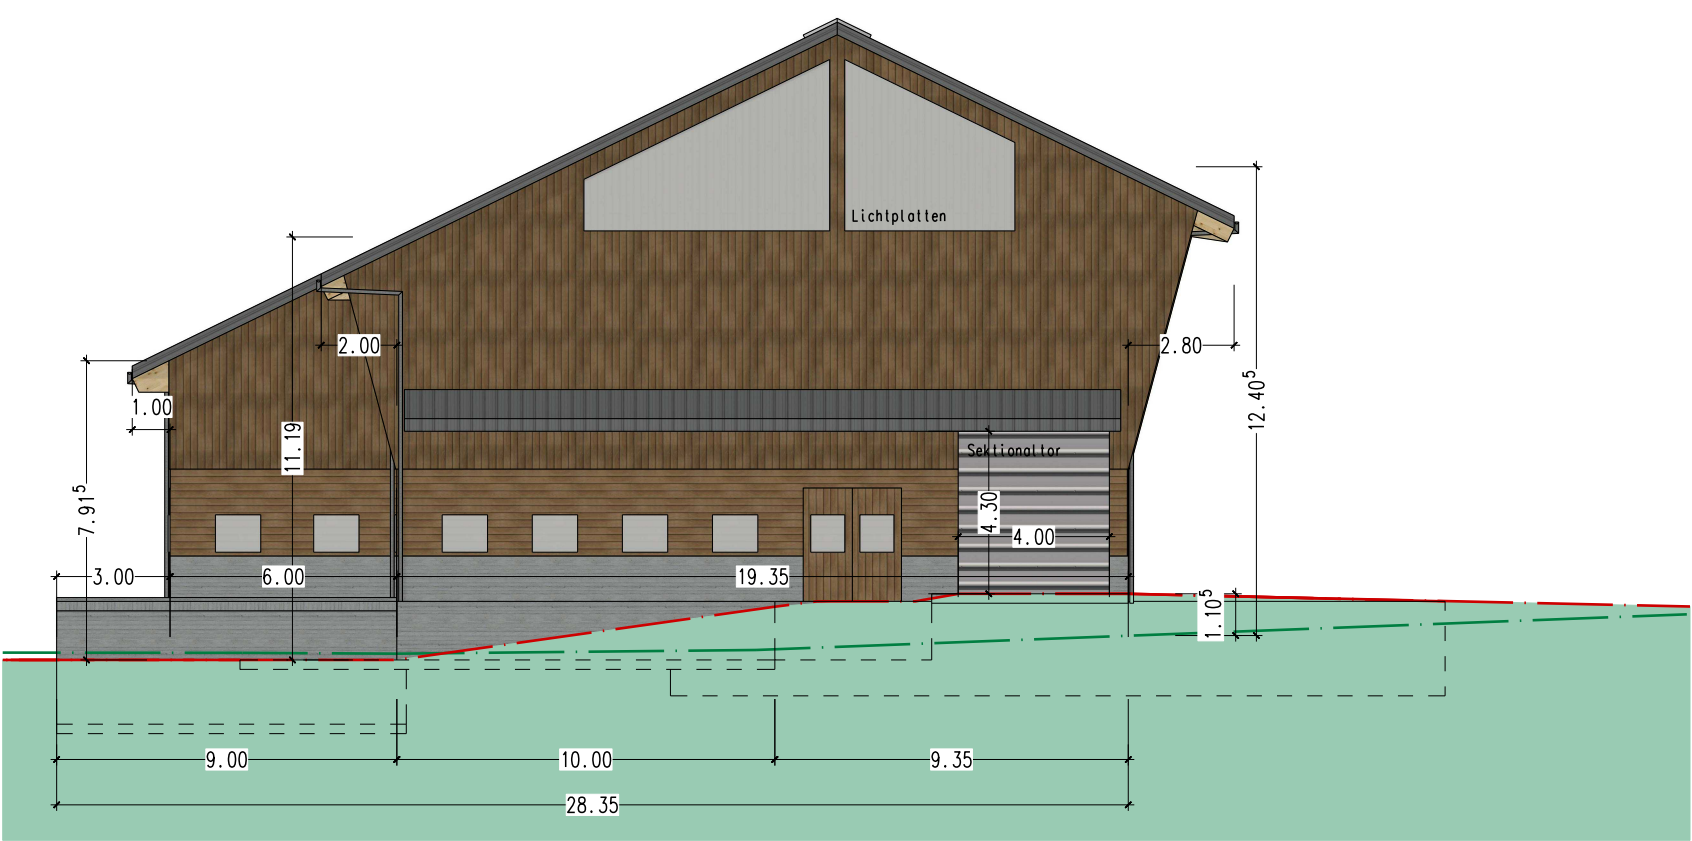

Schnitt

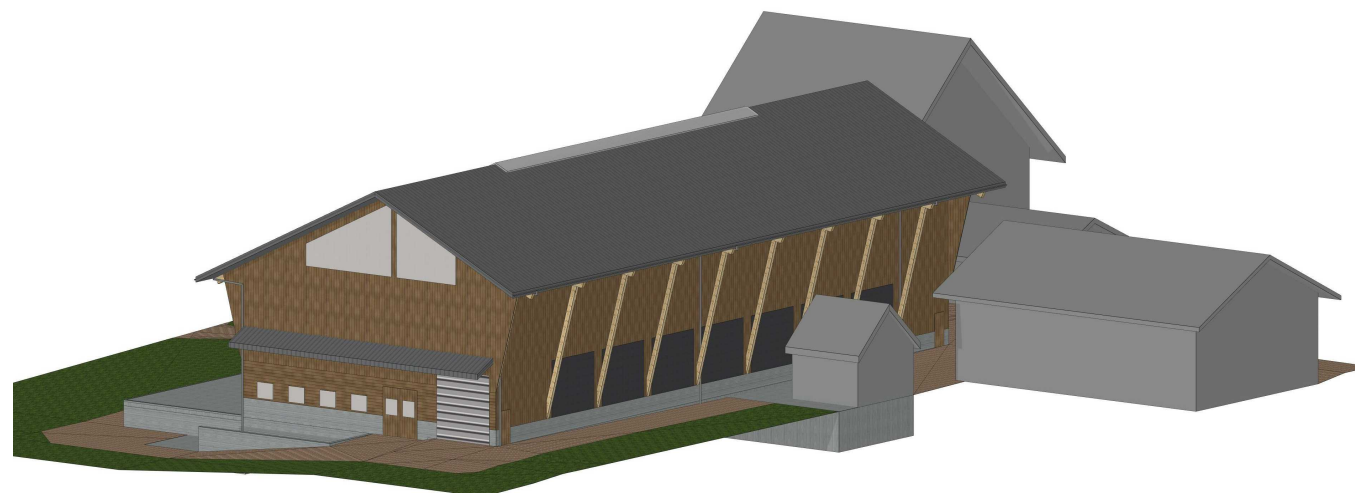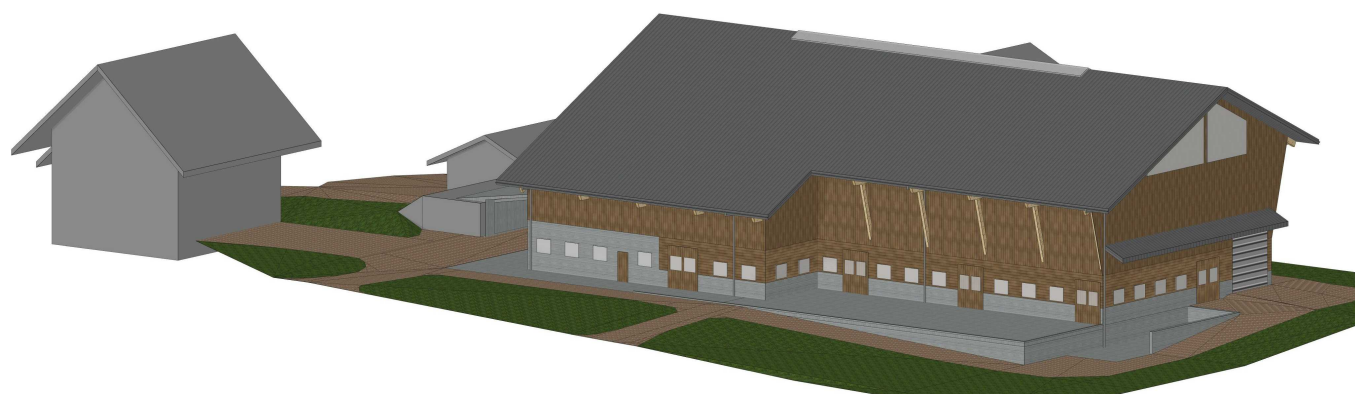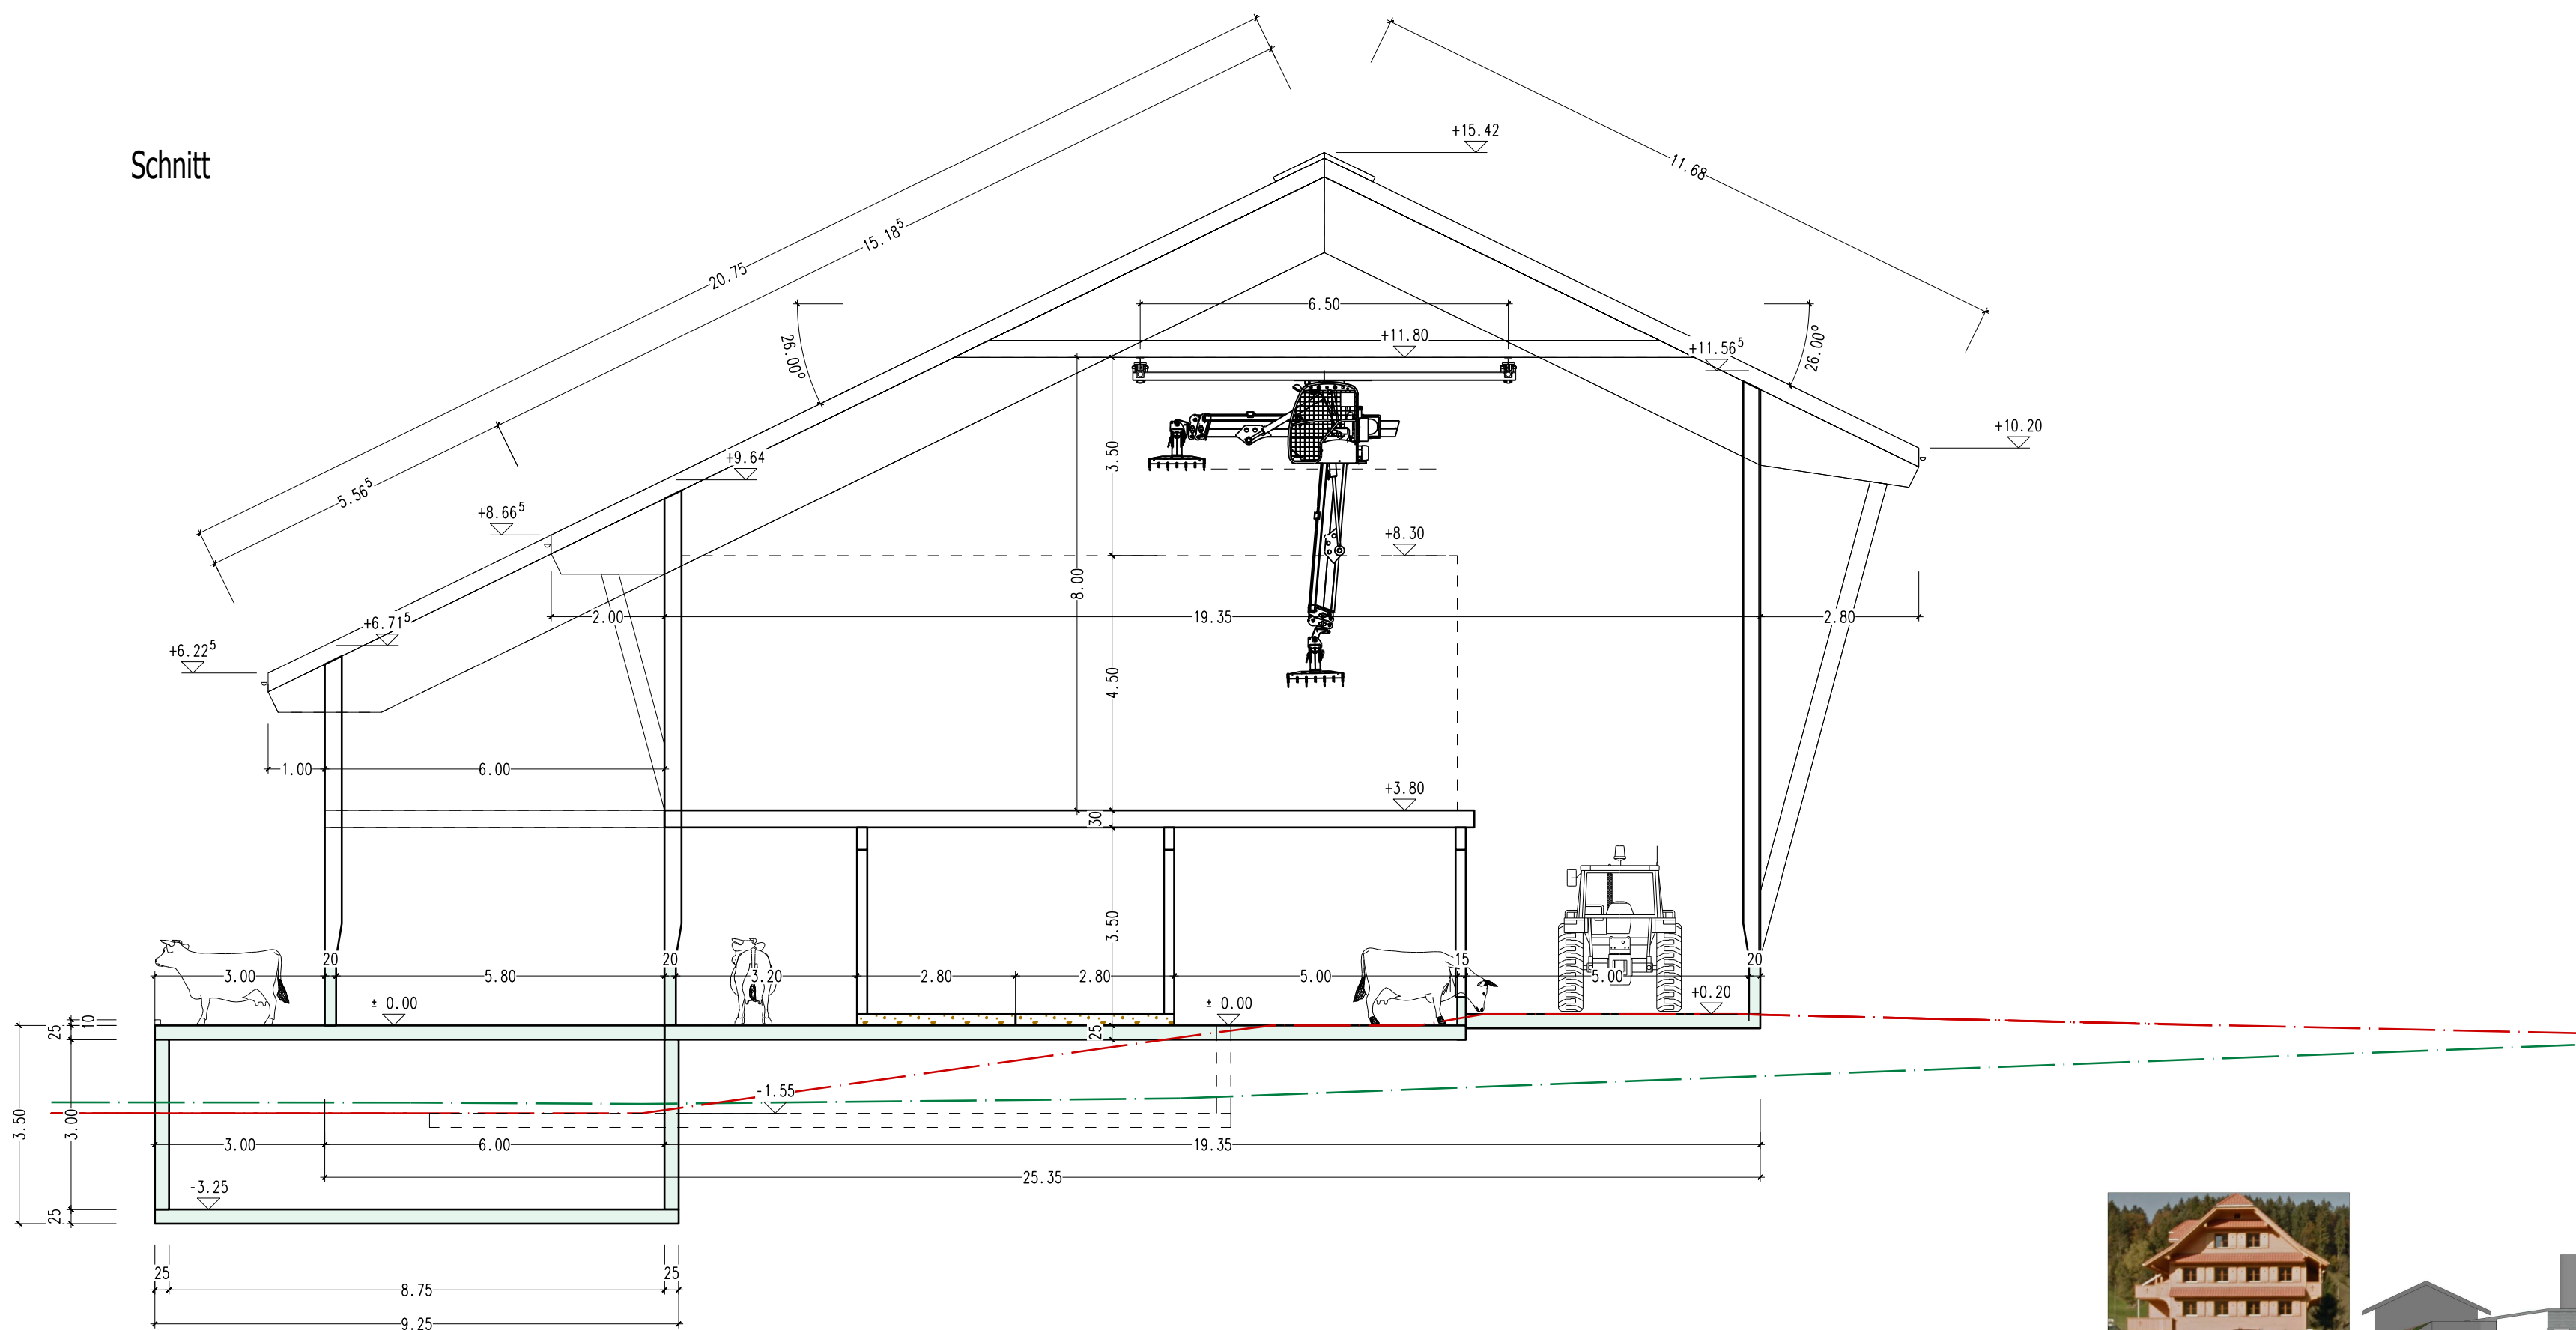

Bauherr/Grundeigentümer

Planverfasser:

Schreiner Zimmermann Planer	
steffenholz gmbh, Rotgut 6, 6192 Wiggien, Tel. 079 238 37 89, info@steffenholz.ch, www.steffenholz.ch, CHE-171.500.848 MWST	
Projektname	Ersatzneubau Scheune Lehn 6 6182 Escholz matt
Bauherr:	Schöpfer Bruno Lehn 6 6182 Escholz matt
Ansichten/Schnitt	Mst. 1:200/100