
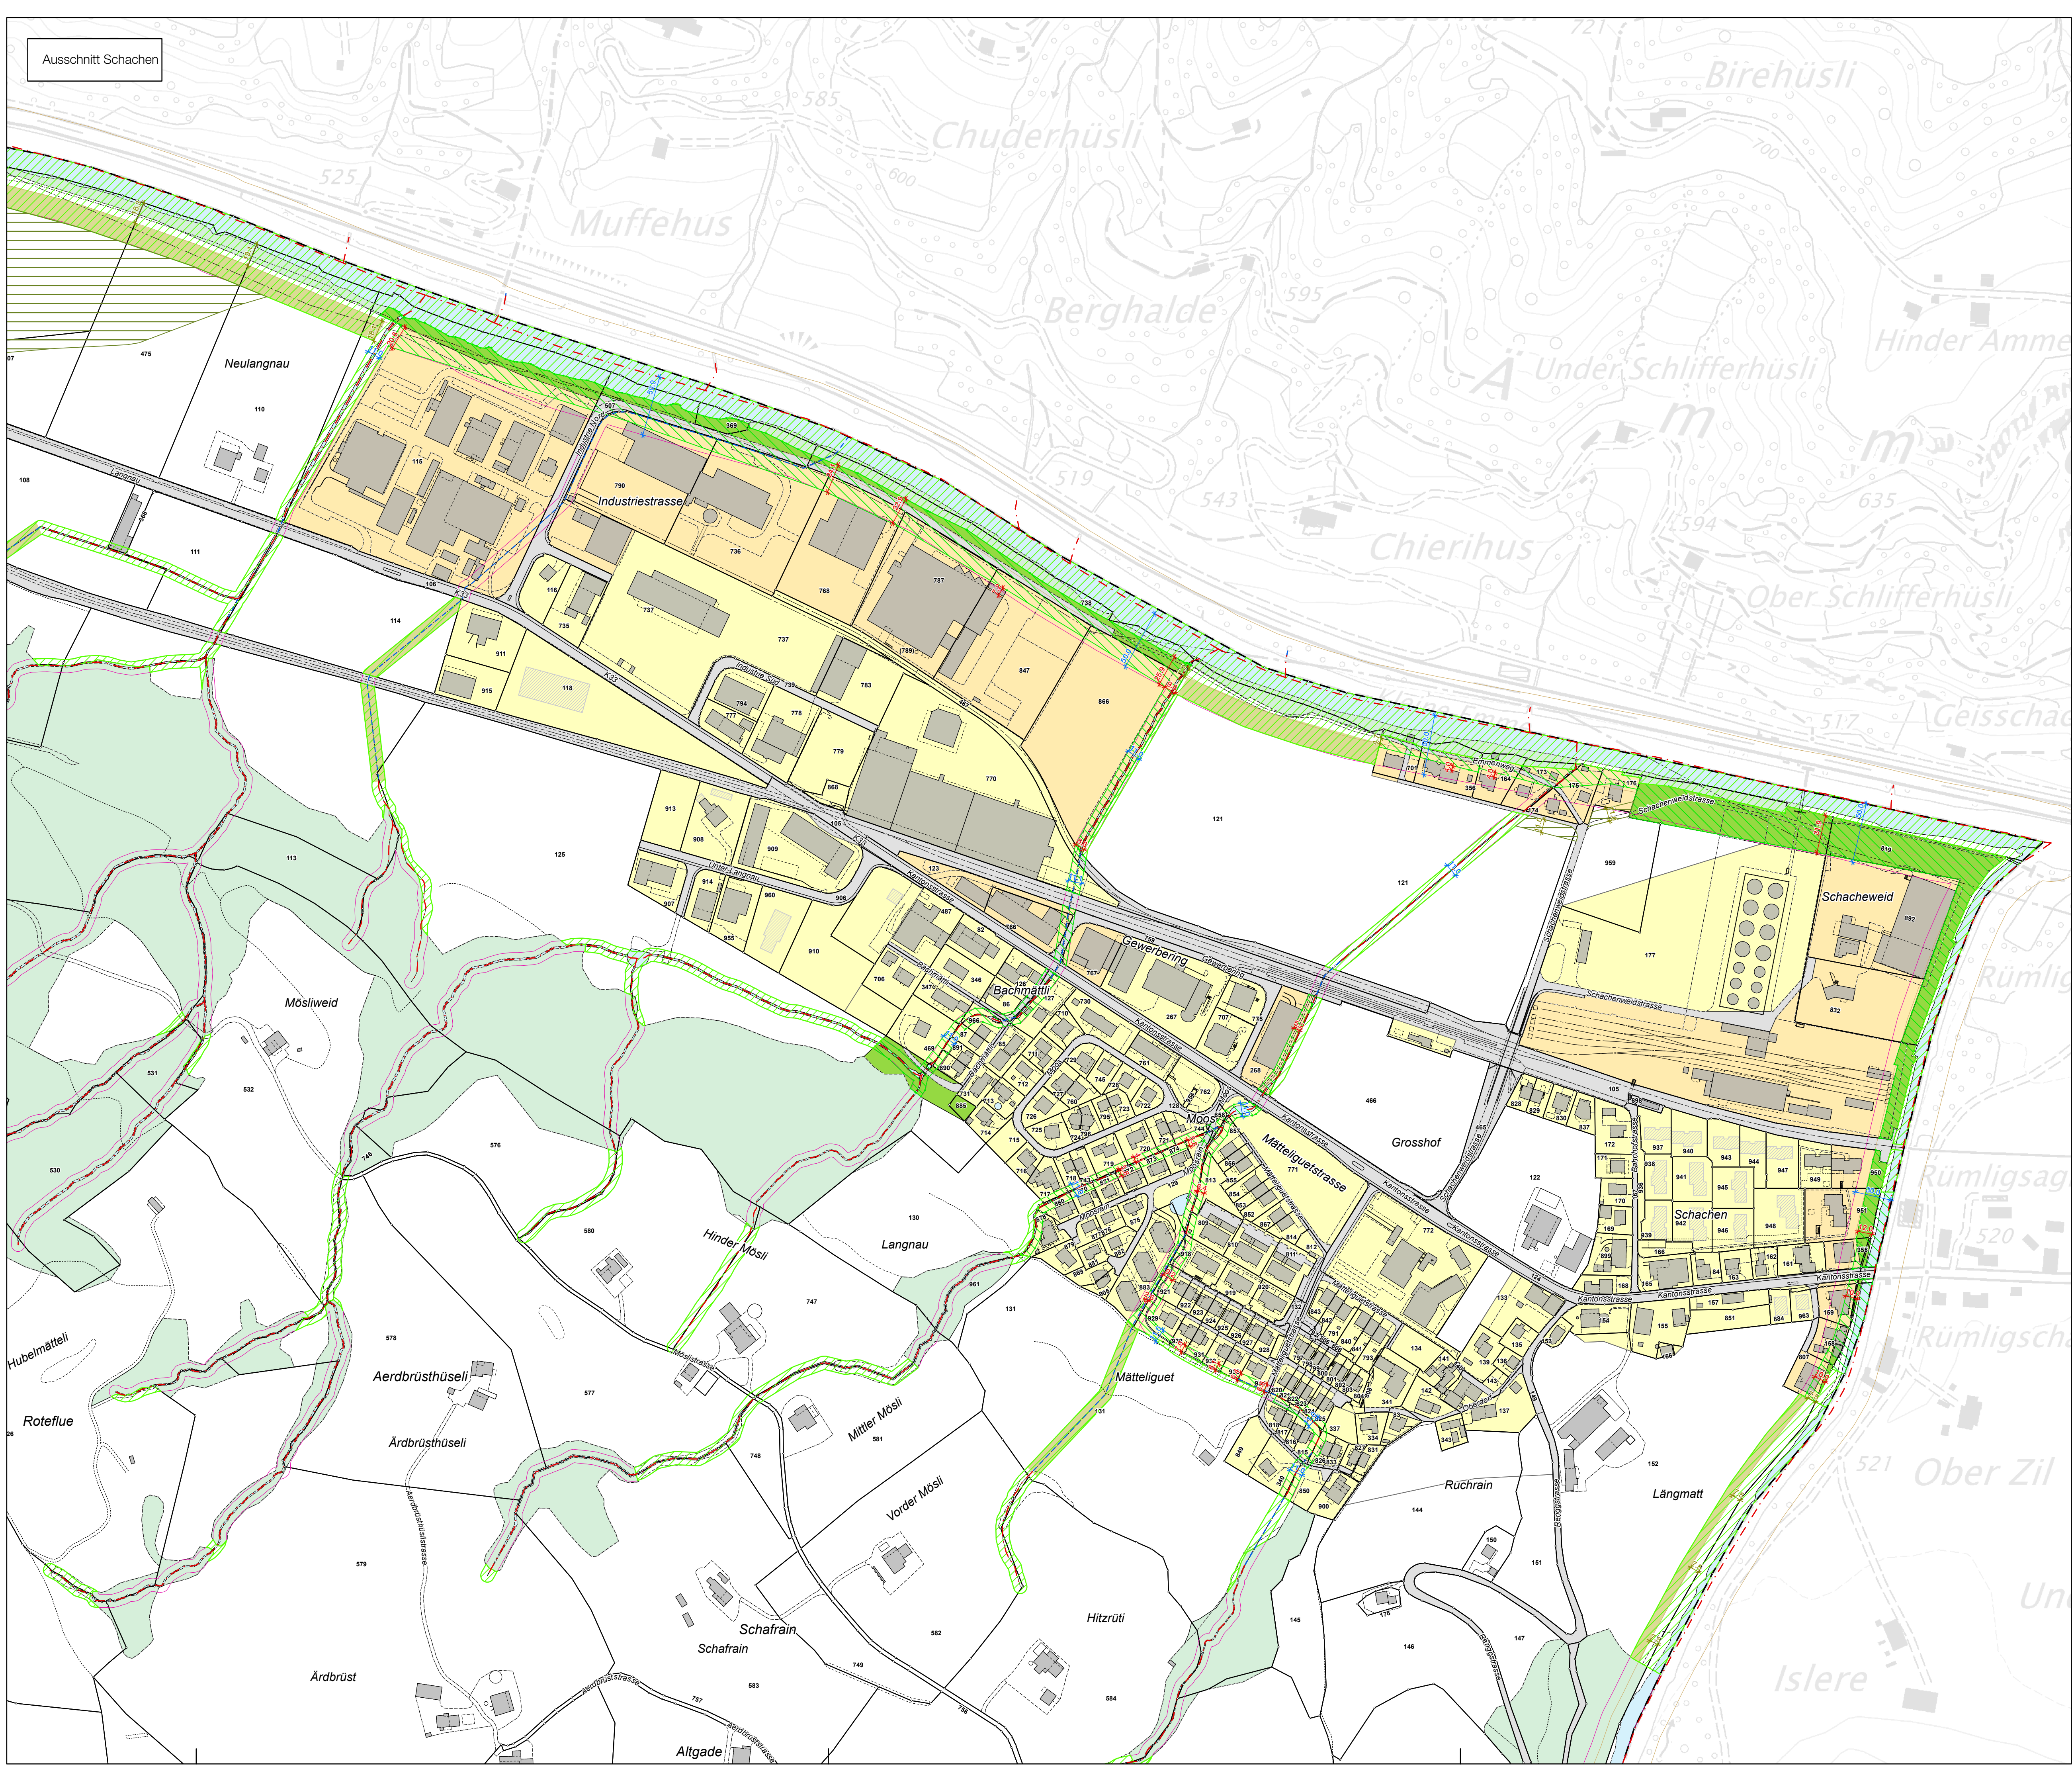
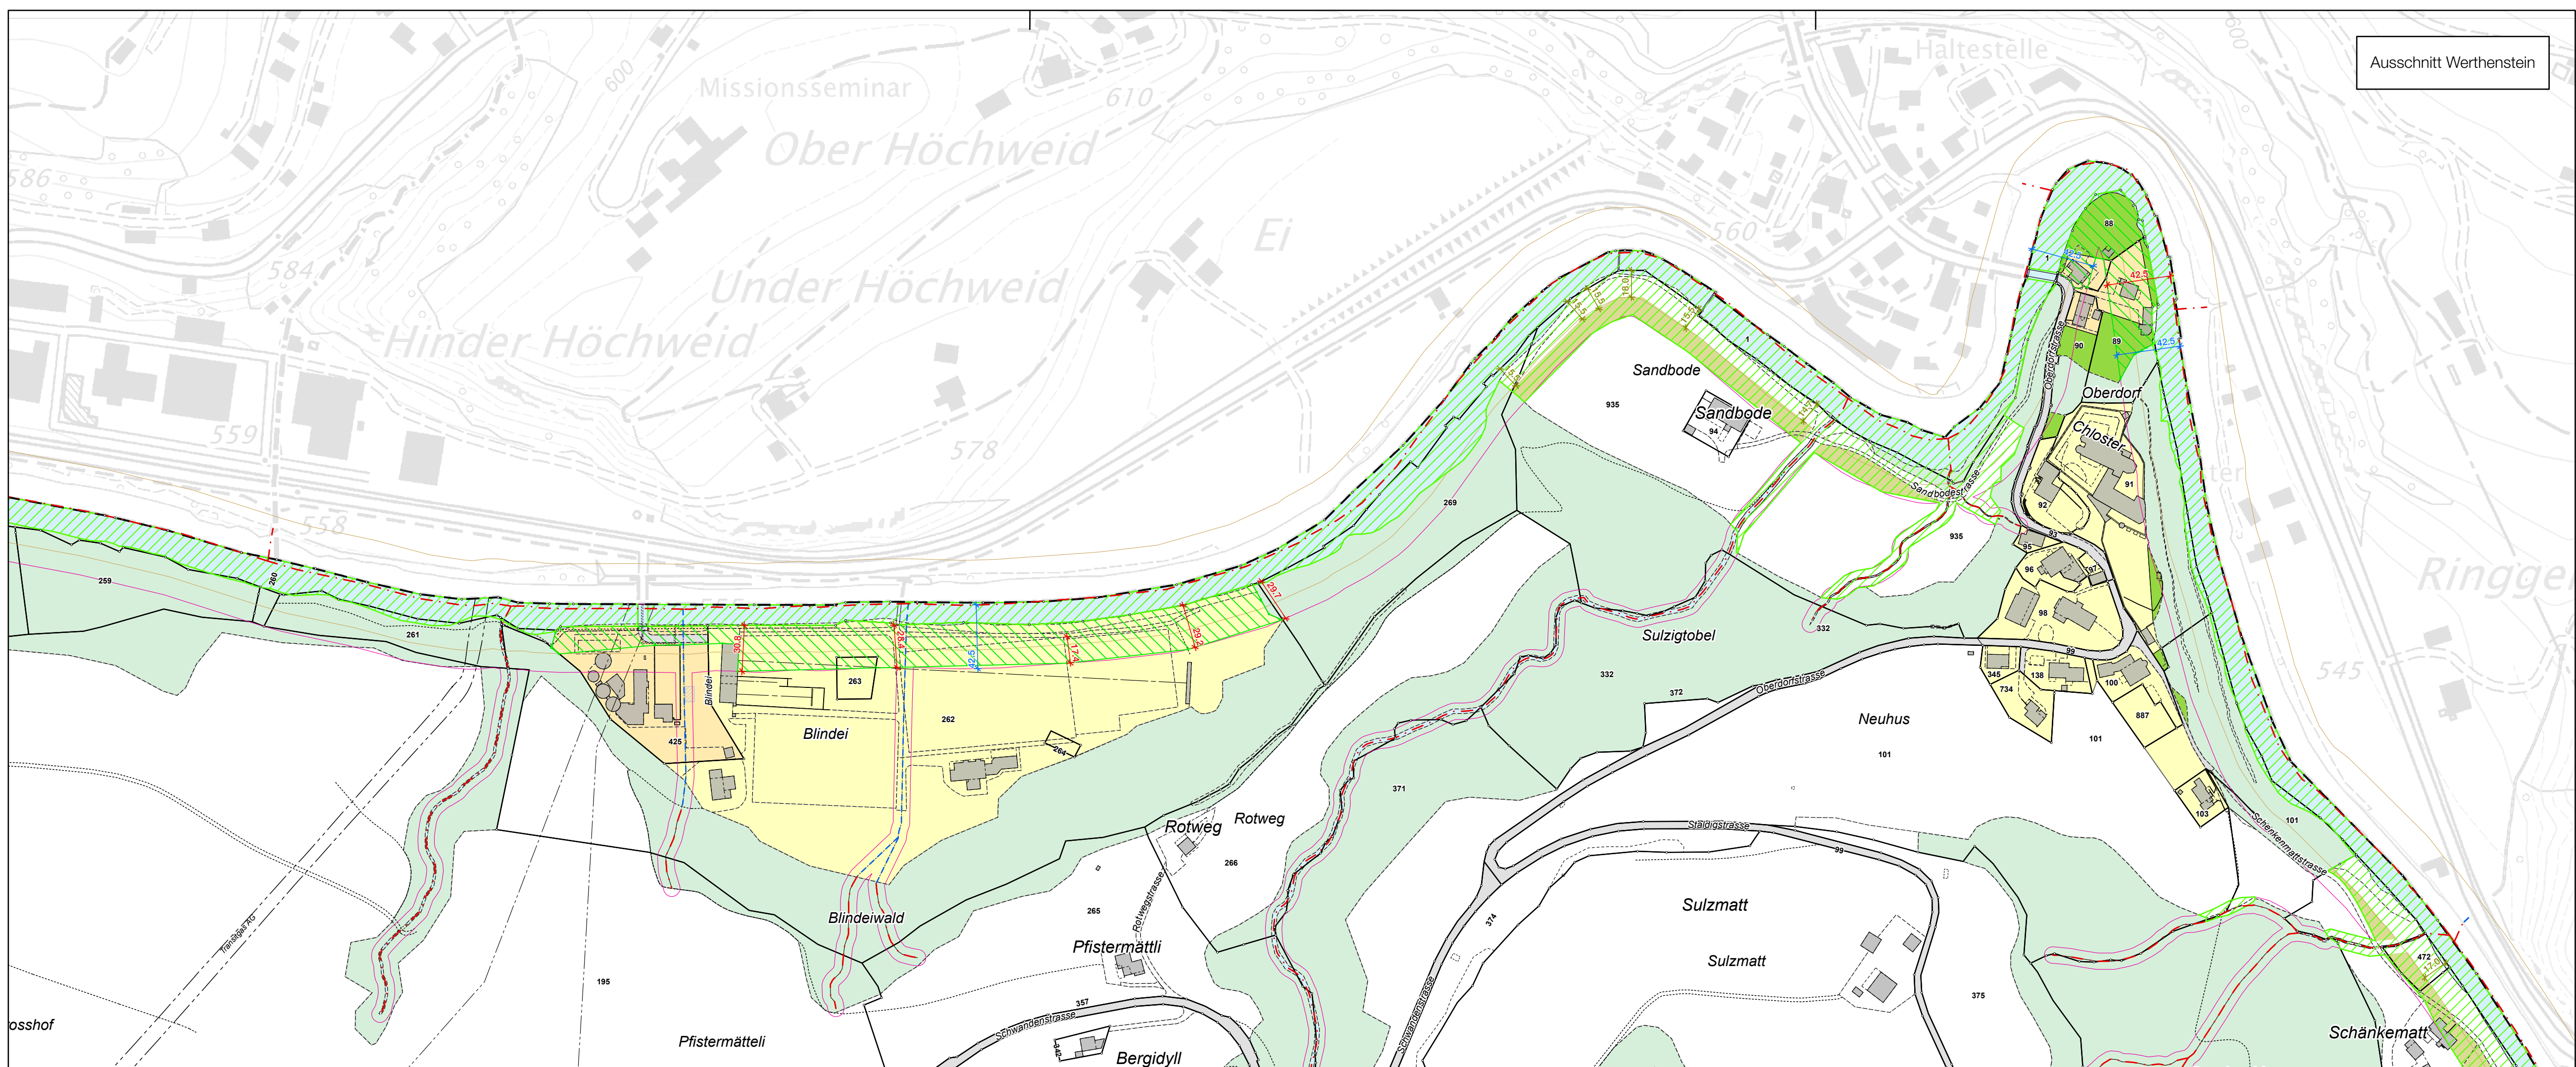


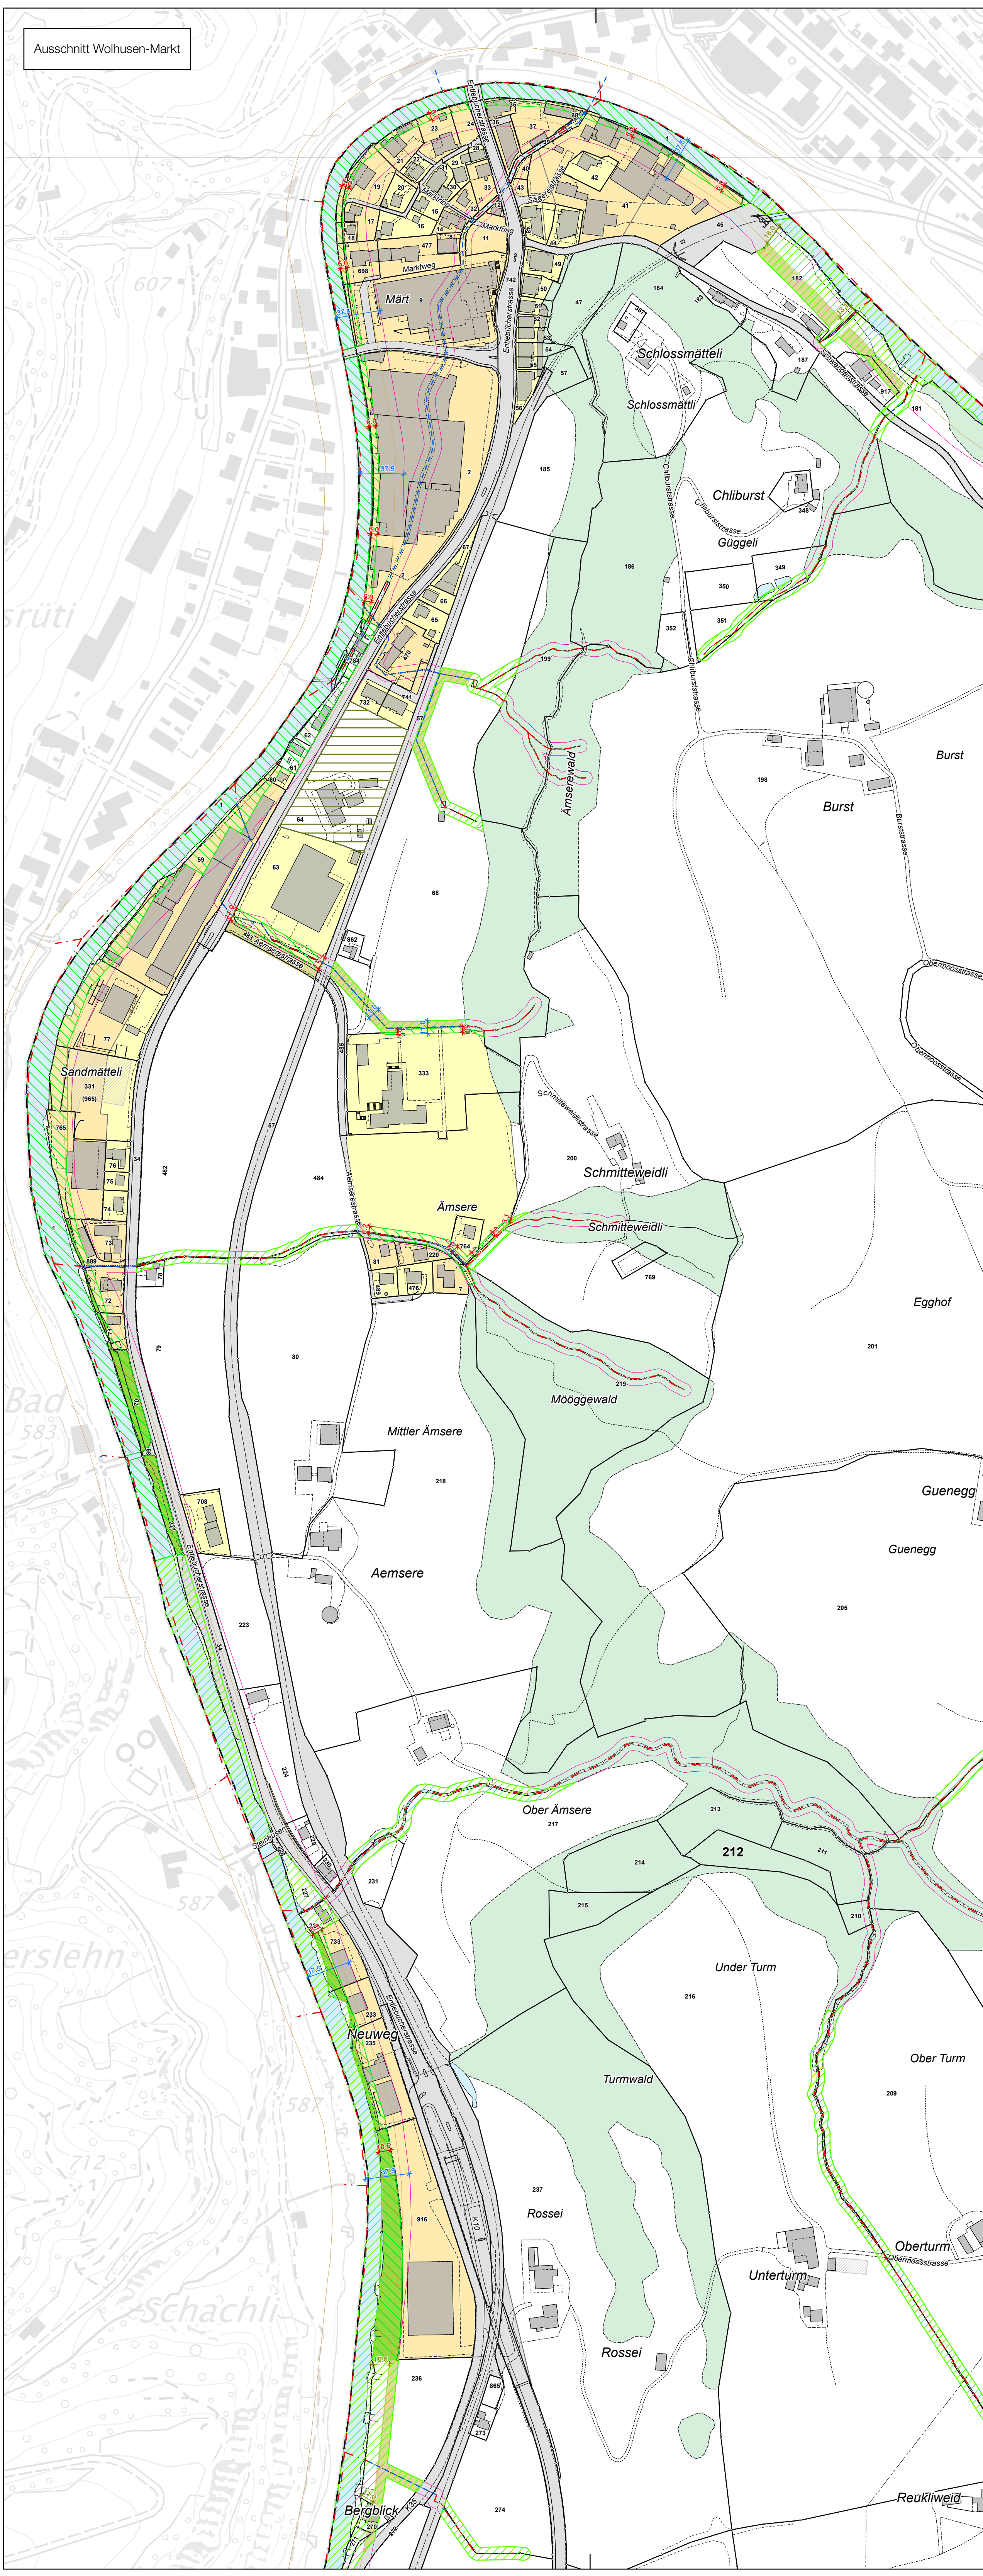

Kanton Luzern
Gemeinde Werthenstein
Markweg 2, Postfach 64, 6110 Wohlen-Markt
Tel. 041 460 23 25
www.werthenstein.ch

GEMEINDE
WERTHENSTEIN

TEILZONENPLAN GEWÄSSERRAUM SIEDLUNG
VORPRÜFUNG

Datum	Gec.	Format	Massstab
04.11.2021	fm	891 x 1260	1:2'500

0 25 50 75 100 125 150 175
Meter

N

BURKHALTER
DERUNGS
AG
LANDSCHAFTS- UND URBANENTWURF
Baselstrasse 21
6003 Luzern
Tel. 041 267 00 67
info@burhalter.ch

Verbindlicher Inhalt

- Grünzone Gewässerraum
- Freihaltezone Gewässerraum
- Freihaltezone gem. Art. 34 BZG

Informationsinhalt

- Gewässerraum ohne Bewirtschaftungseinschränkungen
- Theoretischer Gewässerraum mit Bewirtschaftungseinschränkungen
- Theoretischer Gewässerraum (Vorgabe Kanton)
- Vermessung theoretischer Gewässerraum
- Vermessung Gewässerraum
- Vermessung Gewässerraum ohne Bewirtschaftungseinschränkungen
- Gewässerachse unterirdisch
- Gewässerachse oberirdisch
- Gewässer
- Dicht überbaute Gebiete
- Bauzone
- Grünzone
- Naturschutzzone
- Verkehrszone / Fläche
- Wald
- Gemeindegrenze

