

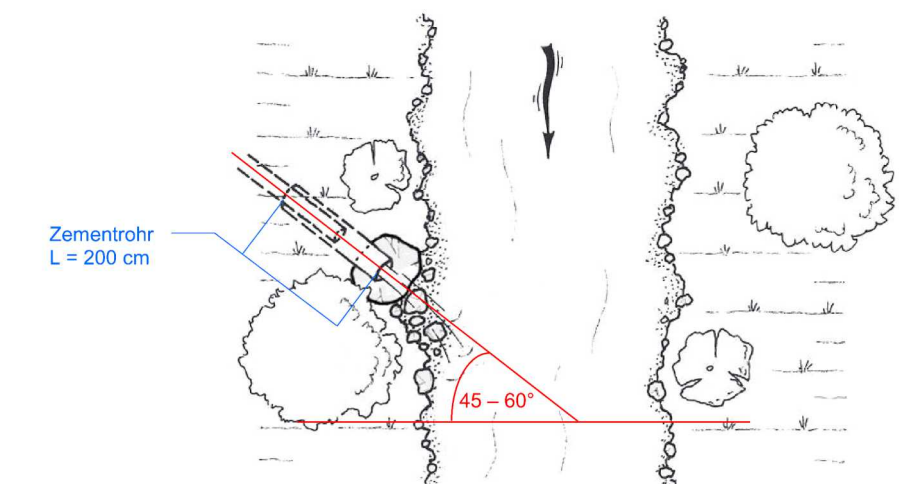


Normal vif 921_702

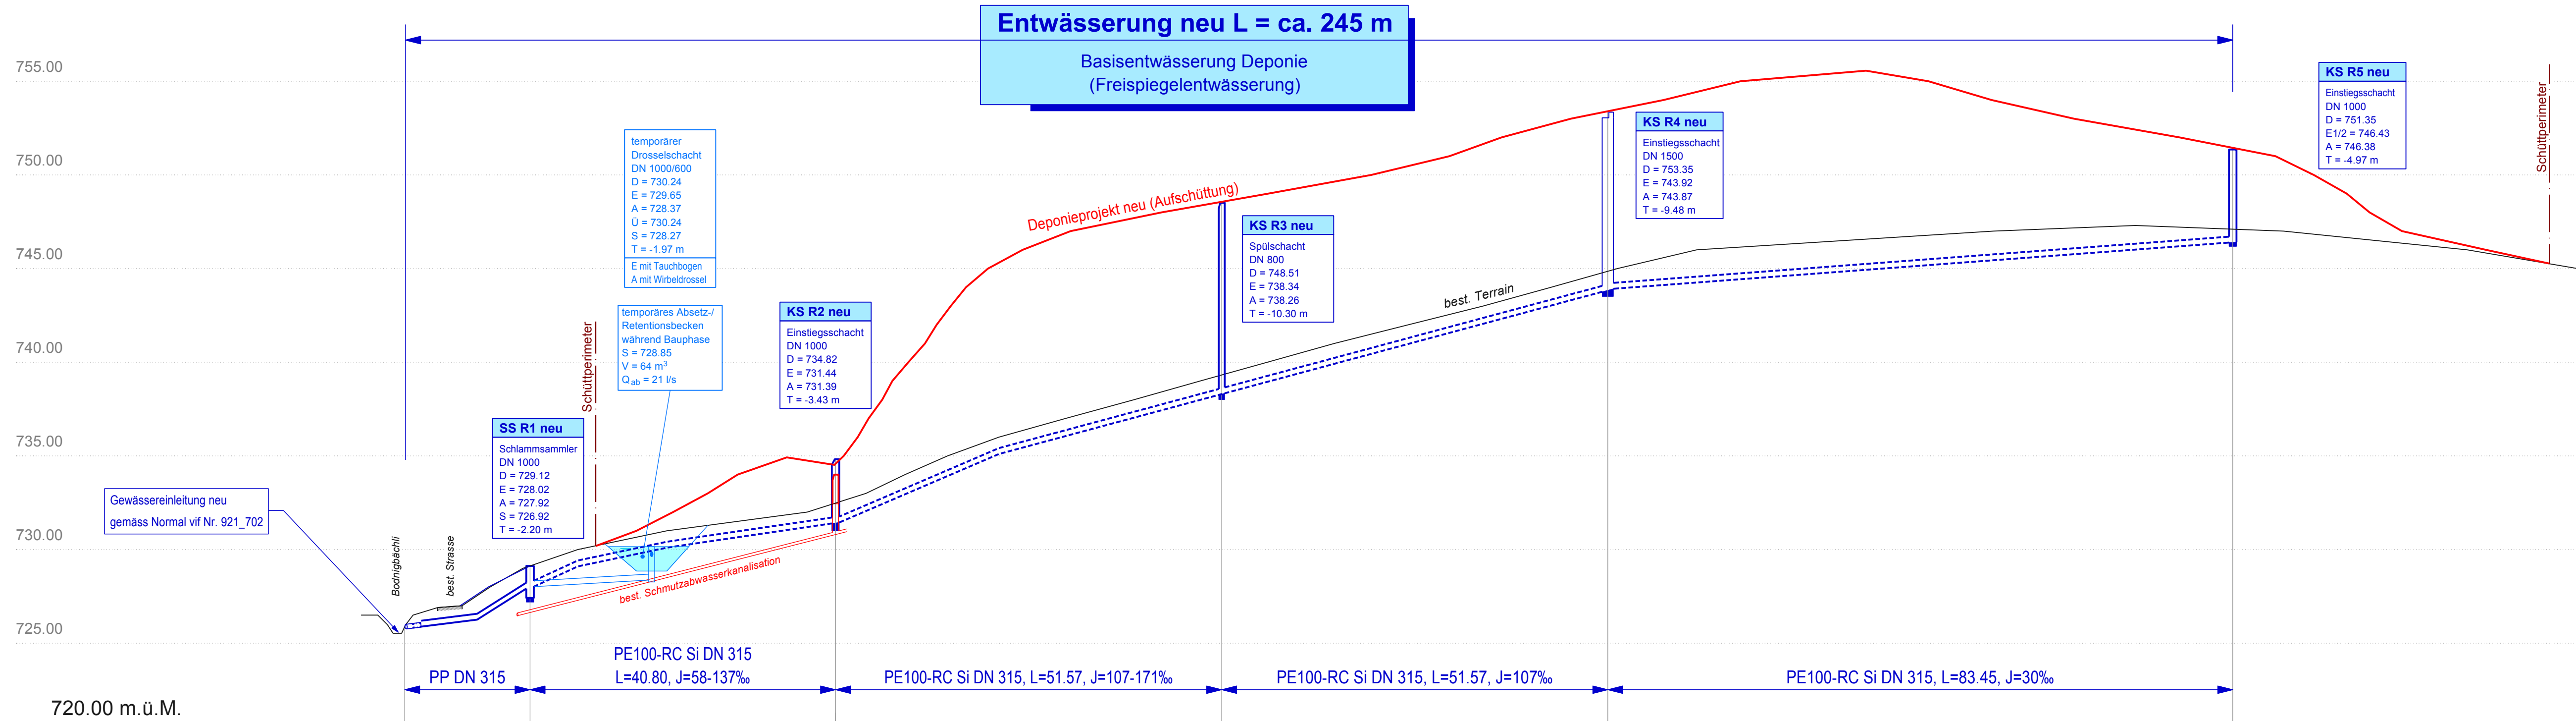

Normal vif 921 702

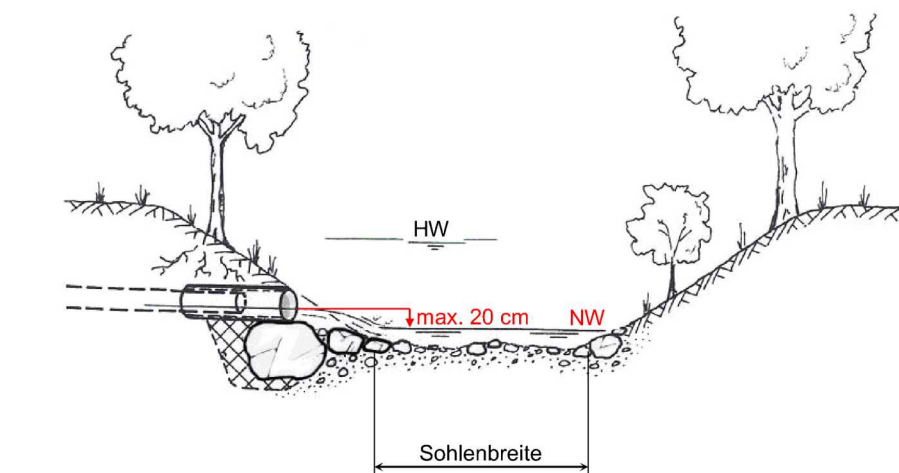

Schacht Nr.	SS R1	KS R2	KS R3	KS R4	KS R5	
Kilometrierung [m]	0.00	16.75	57.55	119.15	160.75	244.20
Zwischendistanzen [m]	16.75	40.80	51.60	51.60	83.45	
Terrain best. [m.ü.M.]	725.78	729.12	732.48	739.32	744.85	747.10
Deckelhöhe Projekt [m.ü.M.]		729.12	734.82	746.51	753.35	751.35
Sohlenhöhe Projekt [m.ü.M.]	725.78	728.28 E = 728.39	731.49 A = 731.54 E =	738.28 A = 738.34 E =	743.87 A = 743.92 E =	746.38 A = 746.43 E/2 =

GEMEINDE HASLE

für unverschmutztes Aushubmaterial

Auftraggeber:
Wermelinger AG Flühli
Krutacher 2
6173 Flühli (LU)

Längenprofil 1:500/200

Plan Nr.	1815-13		Datum: 26.02.2024	Format: 30 x 105	Gezeichnet: ik	Geprüft: ik
Revision a	.	.				Geprüft:
Revision b	.	.	-	Geprüft:		
Revision c	.	.	-	Geprüft:		
Revision d	.	.	-	Geprüft:		

Pfad: G:\05_Objekte\01_Aufträge\2024\2404_Deponie Bittberg\03_Projektdossier\05_Baubewilligungsverf_Auflageprojekt\1815-13_LP Entwässerung Nord_rev. 26.02.2024.2d

Projektverfasser:



Bahnhofstrasse 5 T +41 41 485 00 15 info@infra-plan.ch
Postfach 125 F +41 41 485 00 16 www.infra-plan.ch
6170 Schüpfheim M +41 79 608 27 48