


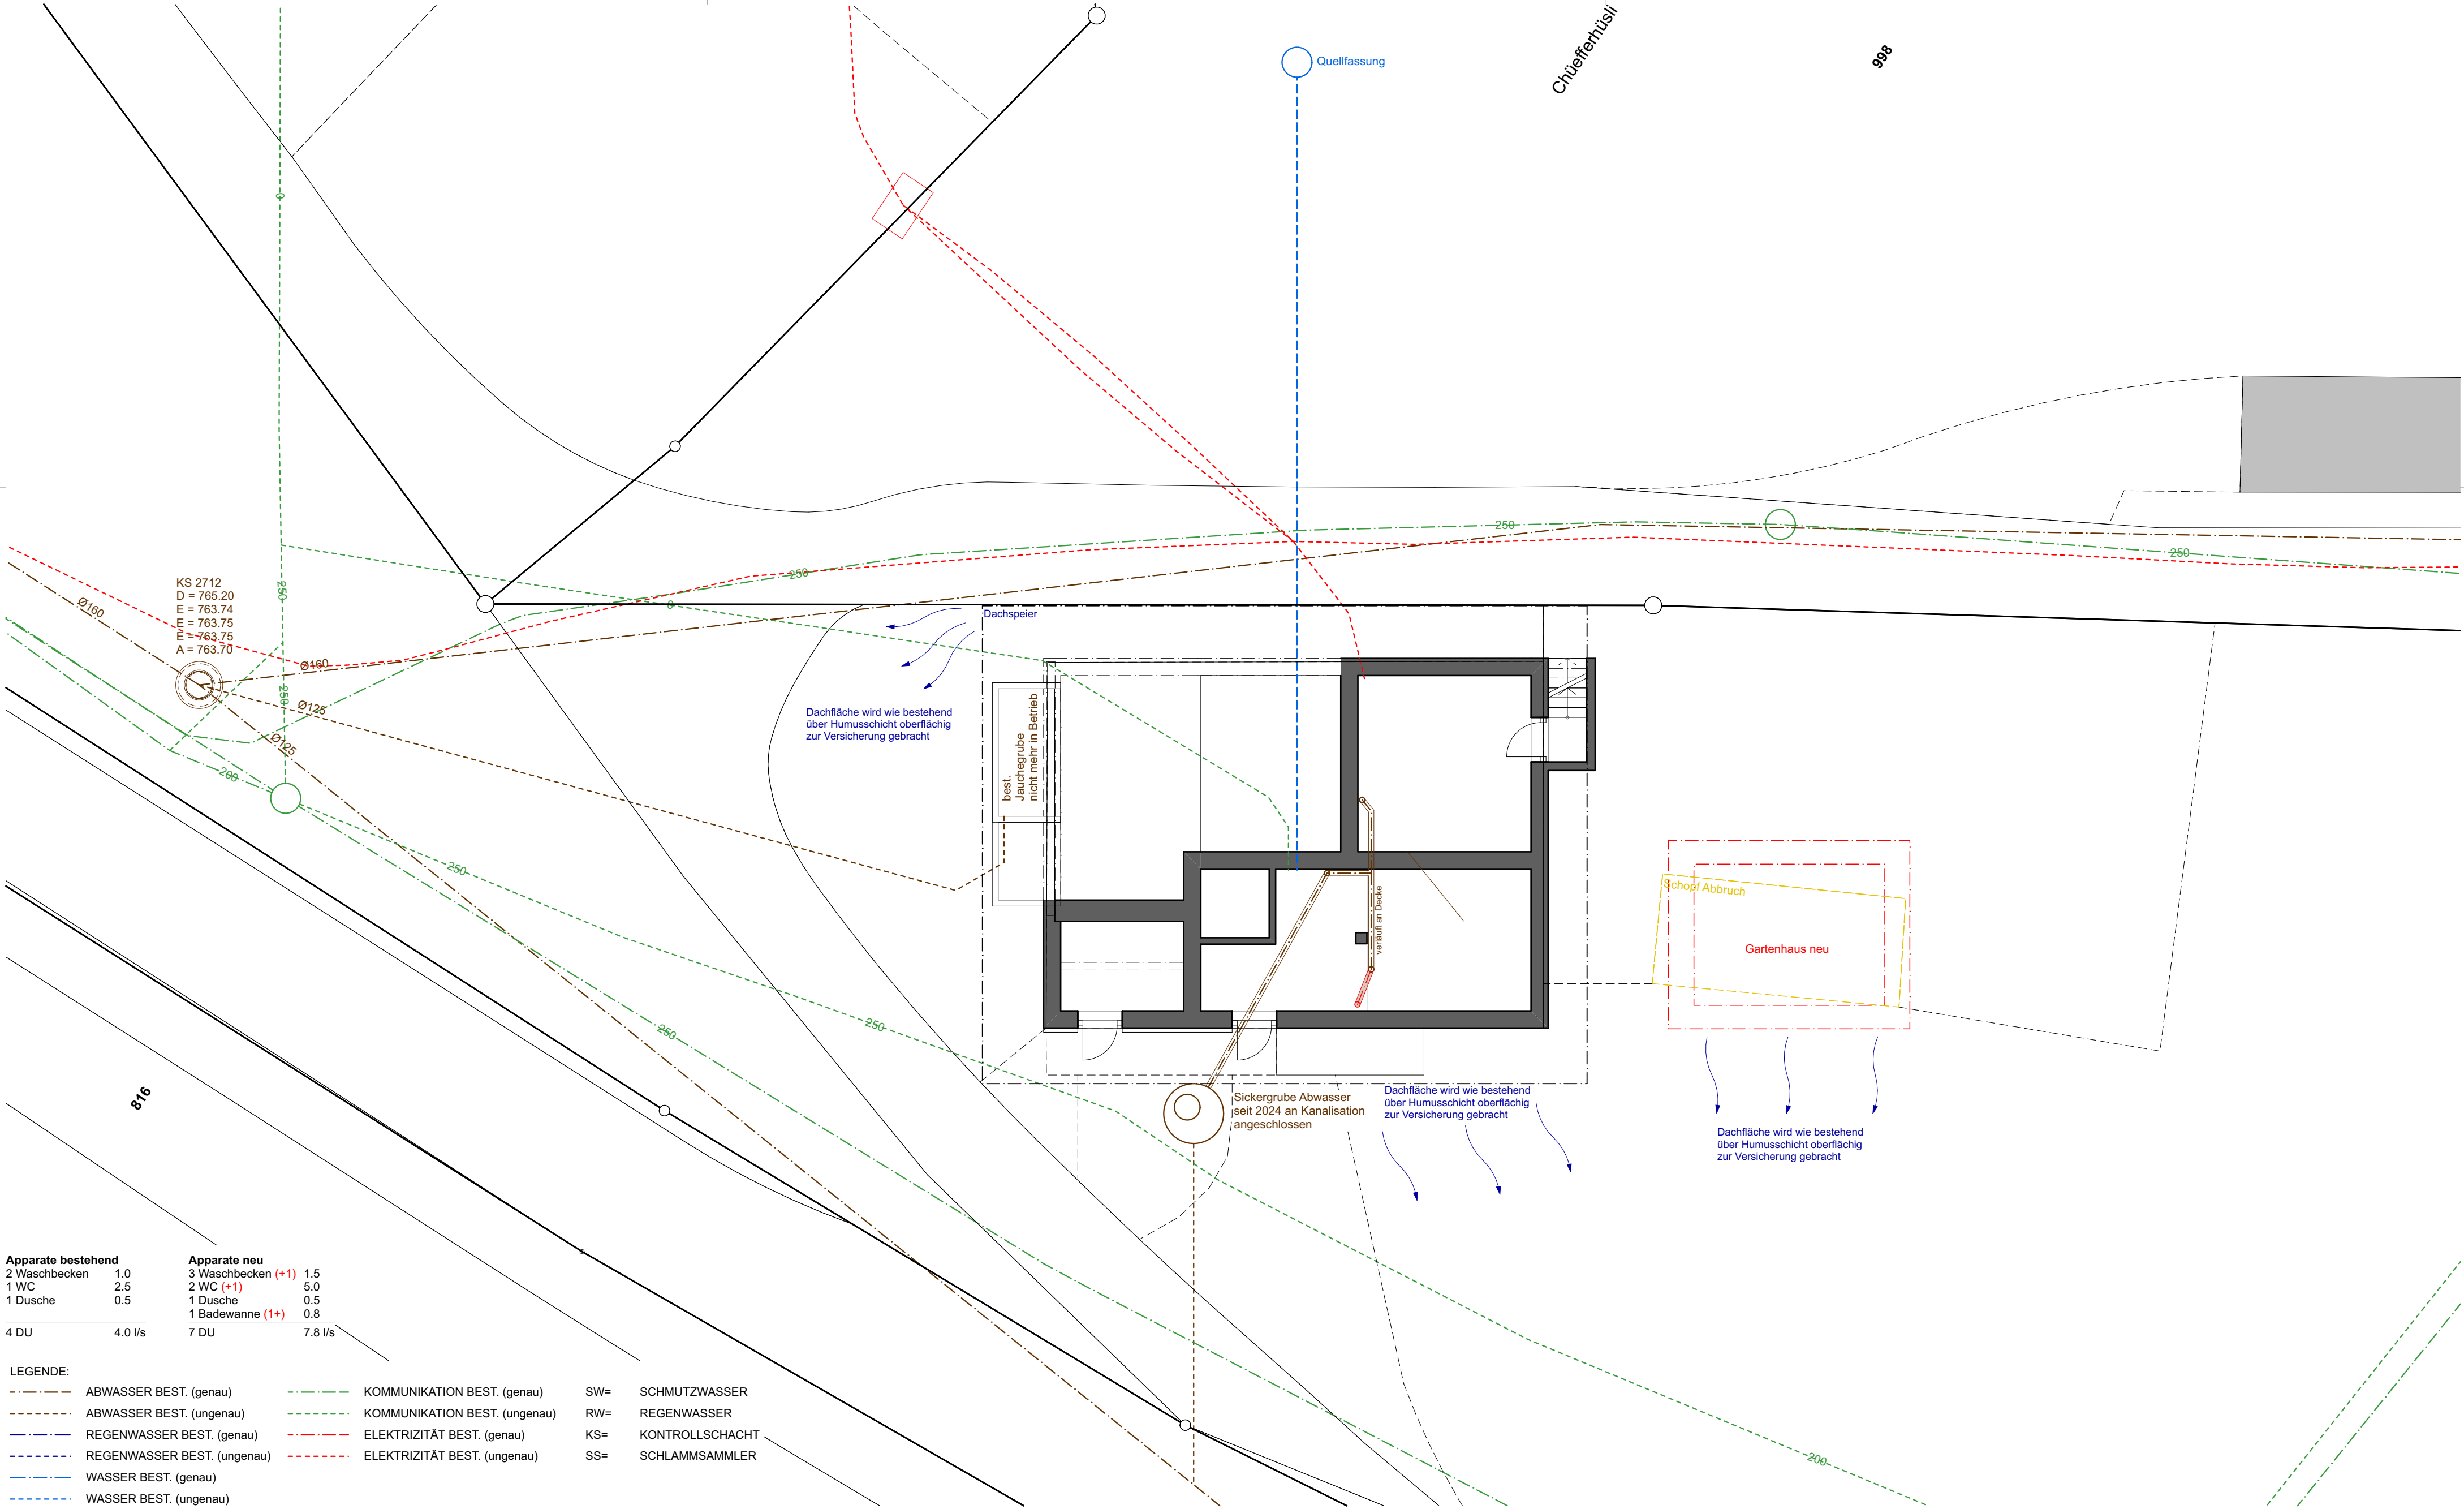


Apparate bestehend		Apparate neu	
2 Waschbecken	1.0	3 Waschbecken (+1)	1.5
1 WC	2.5	2 WC (+1)	5.0
1 Dusche	0.5	1 Dusche	0.5
		1 Badewanne (1+)	0.8
4 DU	4.0 l/s	7 DU	7.8 l/s

LEGENDE:			
— ABWASSER BEST. (genau)	— KOMMUNIKATION BEST. (genau)	SW=	SCHMUTZWASSER
— ABWASSER BEST. (ungenau)	— KOMMUNIKATION BEST. (ungenau)	RW=	REGENWASSER
— REGENWASSER BEST. (genau)	— ELEKTRIZITÄT BEST. (genau)	KS=	KONTROLLSCHACHT
— REGENWASSER BEST. (ungenau)	— ELEKTRIZITÄT BEST. (ungenau)	SS=	SCHLAMMSAMMLER
— WASSER BEST. (genau)			
— WASSER BEST. (ungenau)			

Datum: Unterägeri, 12.06.2025

Bauherrin und
Grundeigentümerin: _____
Architektin: _____

BESTAND
ABBRUCH
NEU

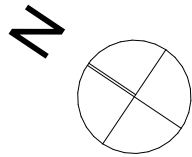

 Beatrice Isenegger Architektur	Dipl. Arch. ETH Alte Landstrasse 75 6314 Unterägeri	arch@beatriceisenegger.ch T 041 530 31 31 M 078 815 60 81	KÜF	1.6
			Mst. 1:100	11.06.2025
			A2	
			gez. MG/BI	
Umbau Wohnhaus Küferhüsli, 6133 Hergiswil bei Willisau				
Bauherrin: Gerda Strebel, Schönwartstrasse 15, 6314 Unterägeri				
Kanalisation			ca. 770 m.ü.M.	Baueingabe