

SCHWEIZERISCHE HAUPTSTRASSEN

MAPPE

Kanton Graubünden



Strassennummer

H417b

Strassenzug

TIEFENCASTEL

LANDWASSER-STRASSE

DAVOS

Bauabschnitt:

Schmitten

Bodma

km

0.00

11.38

12.66

33.55

Effektive Baulänge:

1280 m

AUSFÜHRUNGSPROJEKT

Landerwerb 1:200

Teil 2

Plan Nr.: H417b.2021.22

Kantonale Behörde:

Die Regierung des Kantons Graubünden

Tiefbauamt Graubünden

Eingangsstempel:

Datum: Januar 2021

Der Projektverfasser:

Darnuzer Ingenieure AG
Brämabüelstrasse 15
7270 Davos Platz



LEIDENSCHAFT FÜR DAS PROJEKT

Darnuzer Ingenieure AG

Brämabüelstrasse 15

7270 Davos Platz

Telefon 081 / 415 31 00

Telefax 081 / 415 31 31

Zweigbüro Val Müstair

Via d'Umbrail 66A

7536 Sta. Maria

Telefon 081 / 850 38 20

Index

Datum

Gezeichnet

Geprüft

Änderung

Format

30 x 105

22.01.2021

RMo

JMa

Dateiname:

417b.2021.01-02_05-08_10_s020_auskr_schmitten-iefb0bel_PMA202121_2d

A

Plad:


T:\01_Projekte\1 Davos\01.71.0032_Auskragungen Schmitten-Tiefb0bel\04_Ausführungsprojekt akt\01_Pläne Tiefbau\06_2d


B

Plan Nr.

01.71.0032-22

C

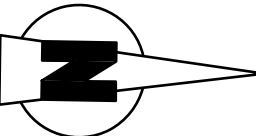

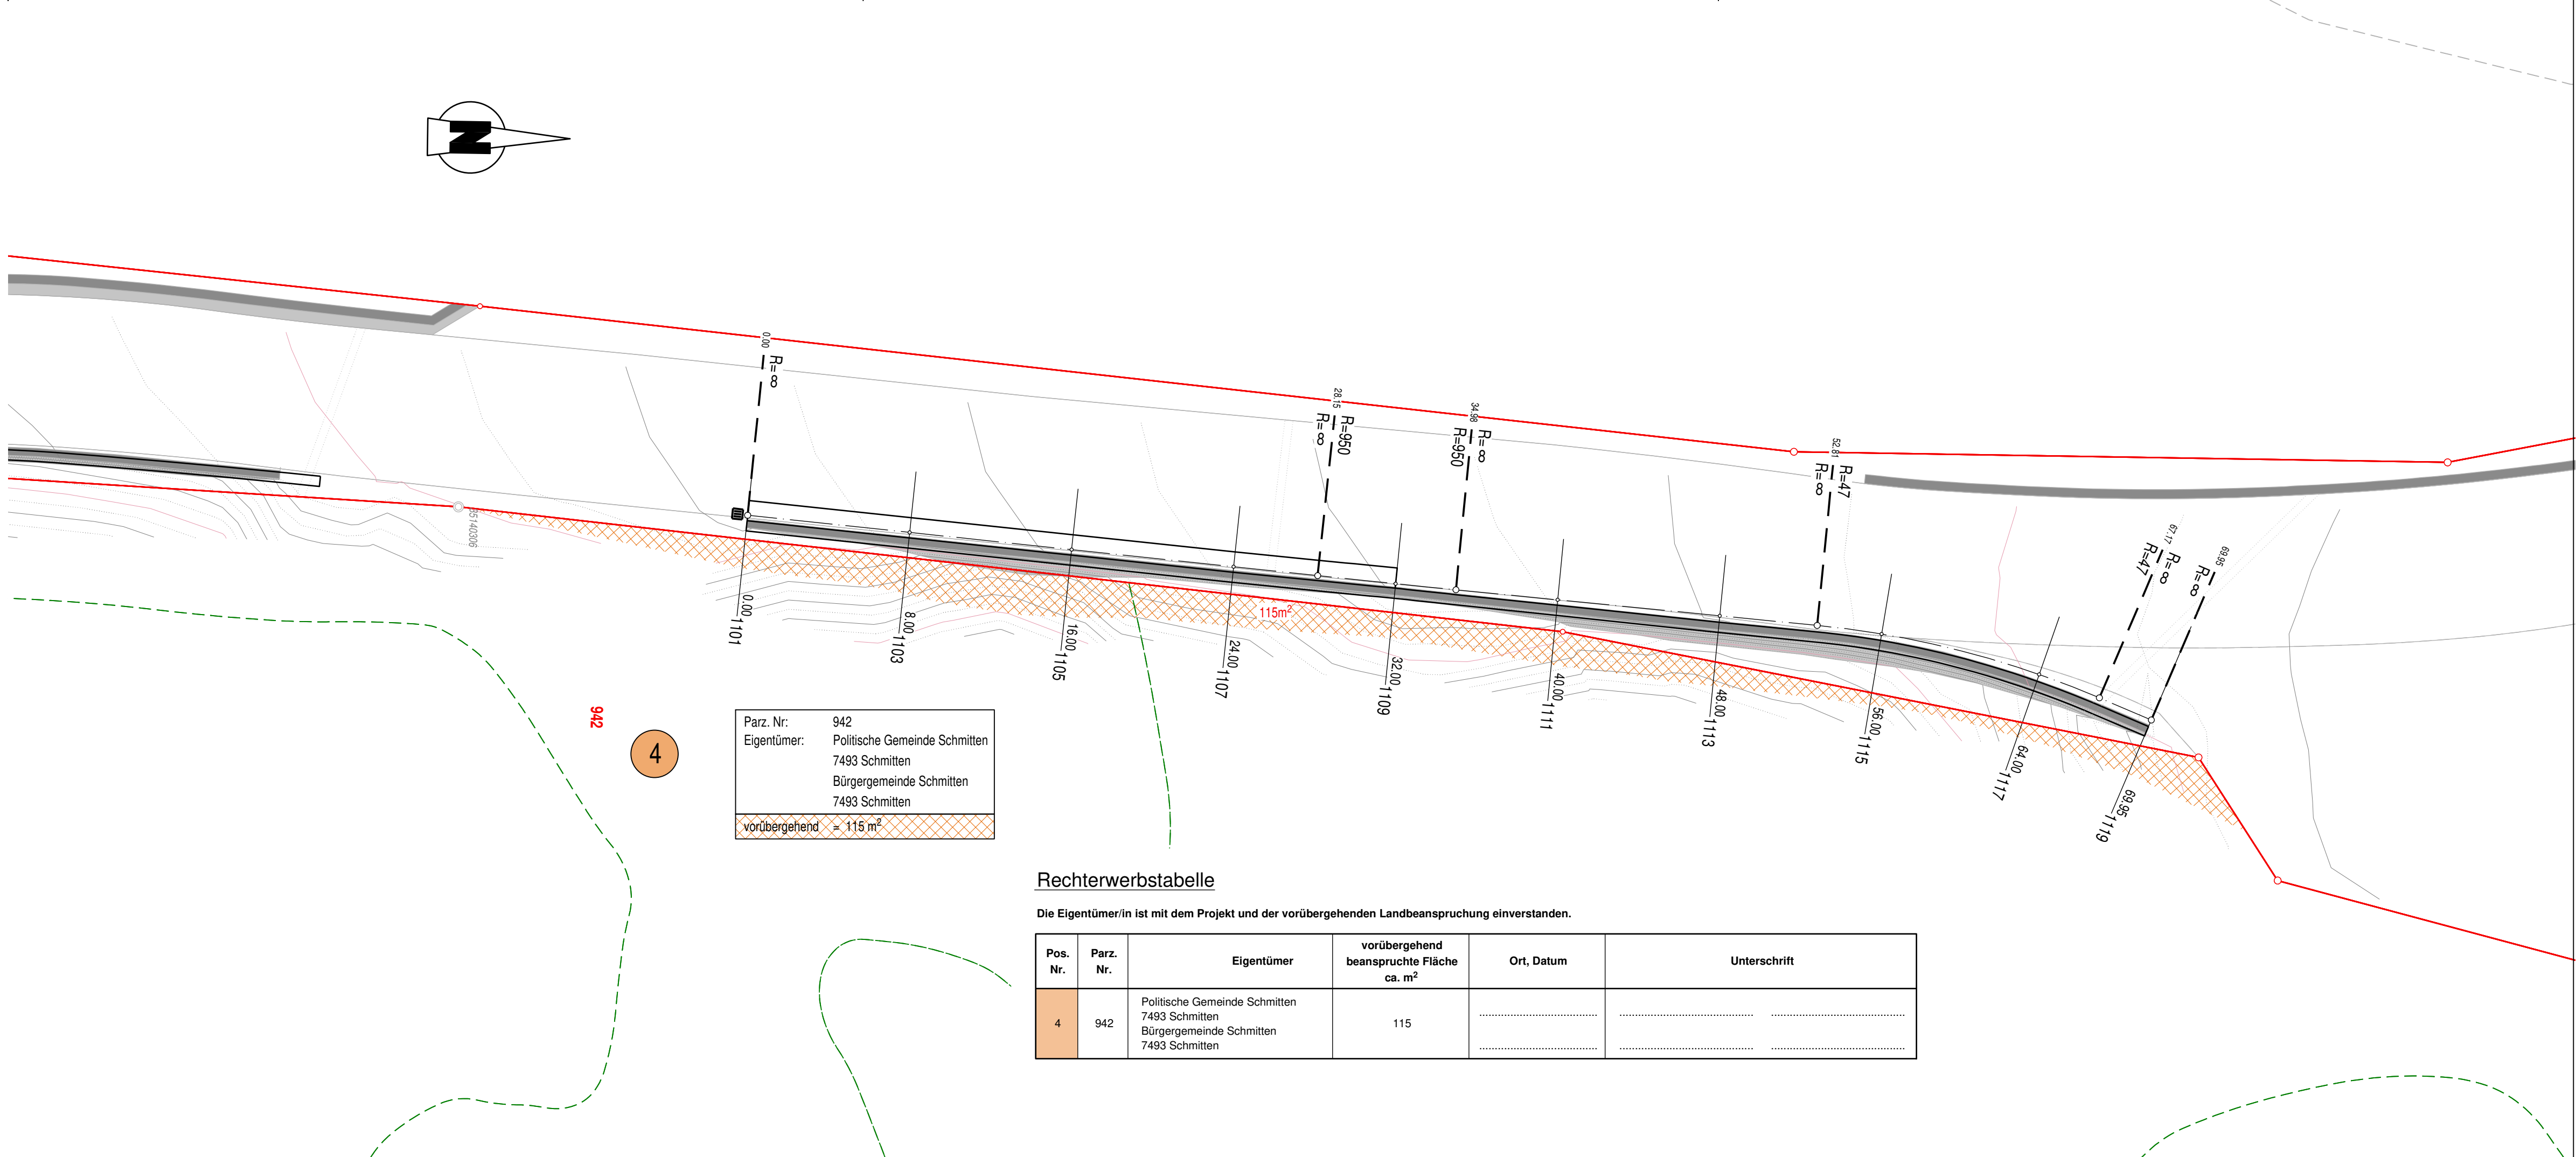

Parz. Nr.: 942

Eigentümer: Politische Gemeinde Schmitten

7493 Schmitten

Bürgergemeinde Schmitten

7493 Schmitten

vorübergehend = 115 m²

Rechterwerbstabelle

Die Eigentümer/in ist mit dem Projekt und der vorübergehenden Landbeanspruchung einverstanden.

Pos. Nr.	Parz. Nr.	Eigentümer	vorübergehend beanspruchte Fläche ca. m²	Ort, Datum	Unterschrift
4	942	Politische Gemeinde Schmitten 7493 Schmitten Bürgergemeinde Schmitten 7493 Schmitten	115		