


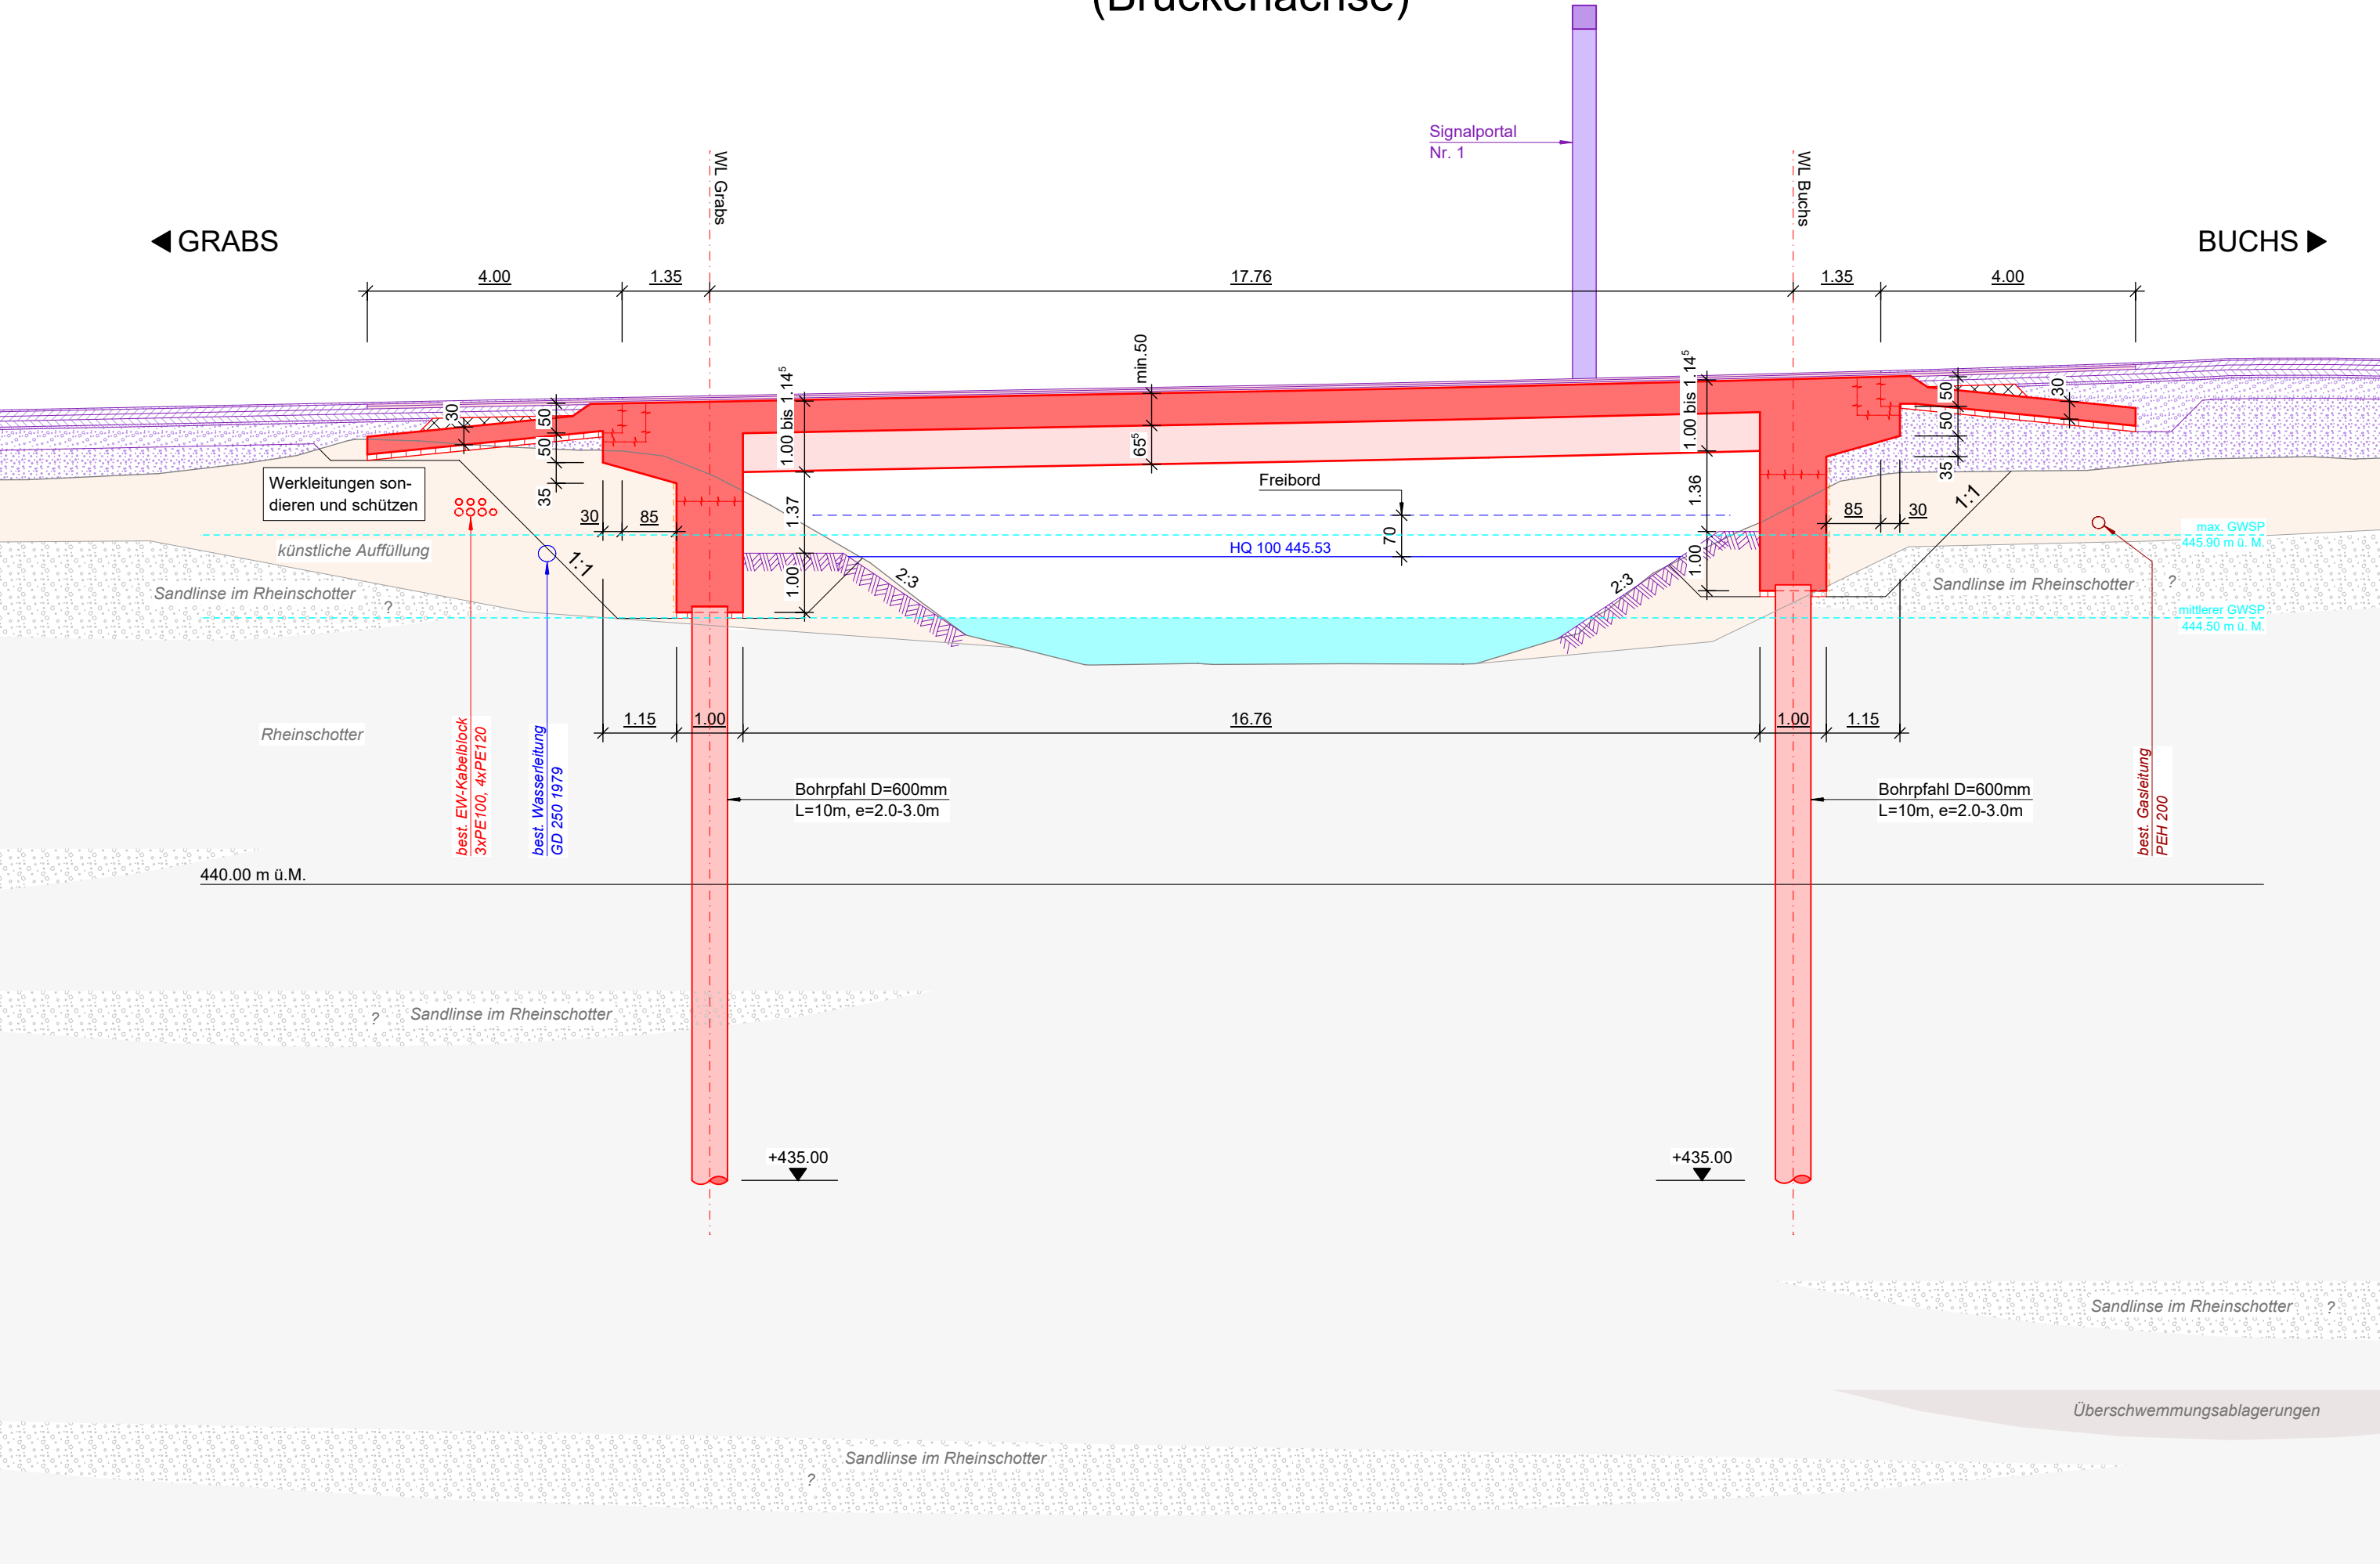

Querschnitt A - A 1:100

